




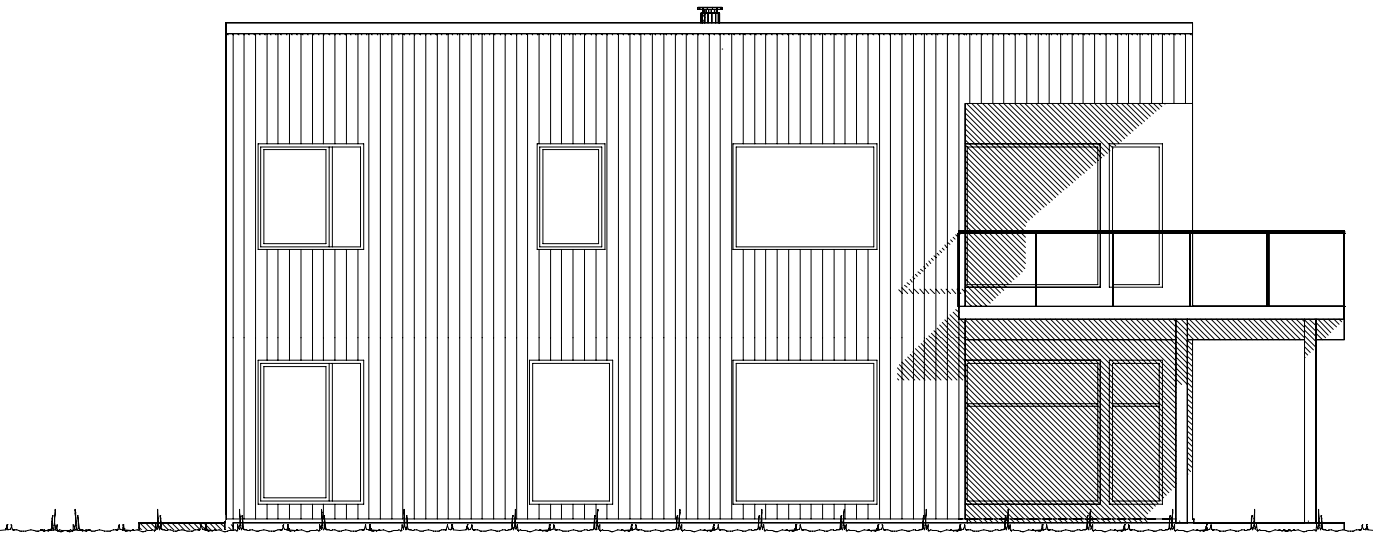

Fasade mot sørøst

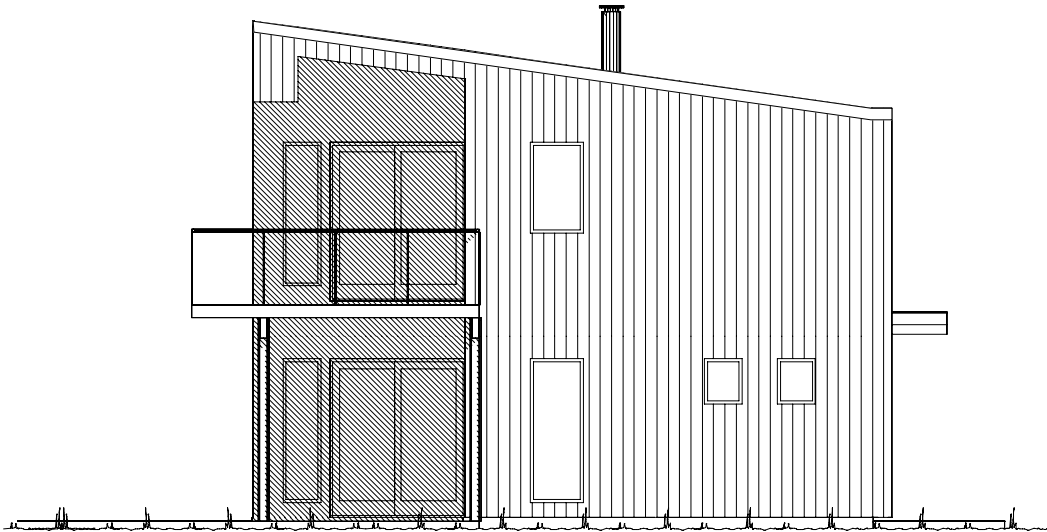


Fasade mot nordøst

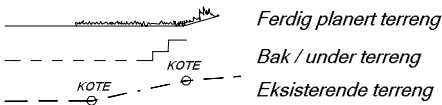


UTFORMING AV TILTAK BEKREFTES FOREVIST:				
Nabo.nr.	G.nr.	Br.nr.	Dato	Sign.
Nabo.nr.	G.nr.	Br.nr.	Dato	Sign.
Nabo.nr.	G.nr.	Br.nr.	Dato	Sign.
Nabo.nr.	G.nr.	Br.nr.	Dato	Sign.

		Tiltakshaver: Christine Frank og Piter de Joung	
		Forhandler: Kompletthus Malerboden Handverkersonline AS	
Hustype: Høgflya		Fasade 1 og 2	
Byggeplassens adresse:		ARKIV NR.:	
Hatlandåsen, 5412 Stord			
G.nr. 46	Br.nr. 436	Er tegning klarert for bestilling, kontrakt og søkning ?	Ja
VESTLANDSHUSGRUPPENS ARKITEKTKONTOR - 6018 ÅLESUND - TLF. 70 17 89 00			
TEGNINGEN MÅ HVERKEN HELT ELLER DELVIS KOPIERES ELLER BENYTTES VED TILTAK SOM VESTLANDSHUS IKKE MEDVIRKER I.			


DATO 07.07.17	kg	
REV.1 04.09.17	OMK	
REV.2 11.09.17	lk	
REV.3 09.01.18	lk	
SKALA 1 : 100		
Tegningsnr. 501		
Prosj.nr. 170125		

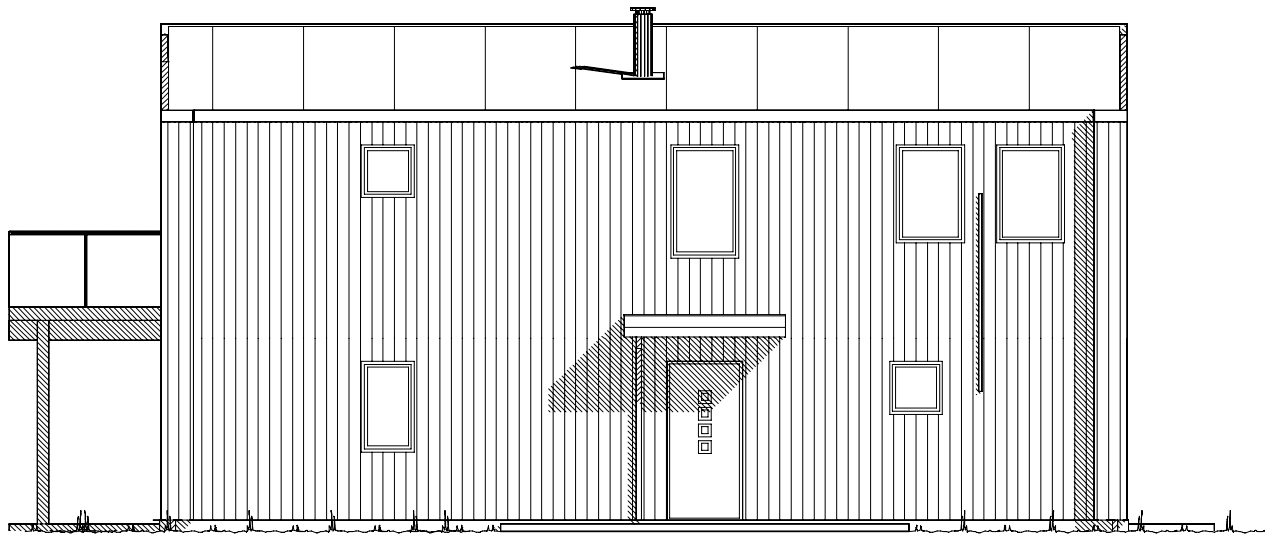

Fasade mot nordvest

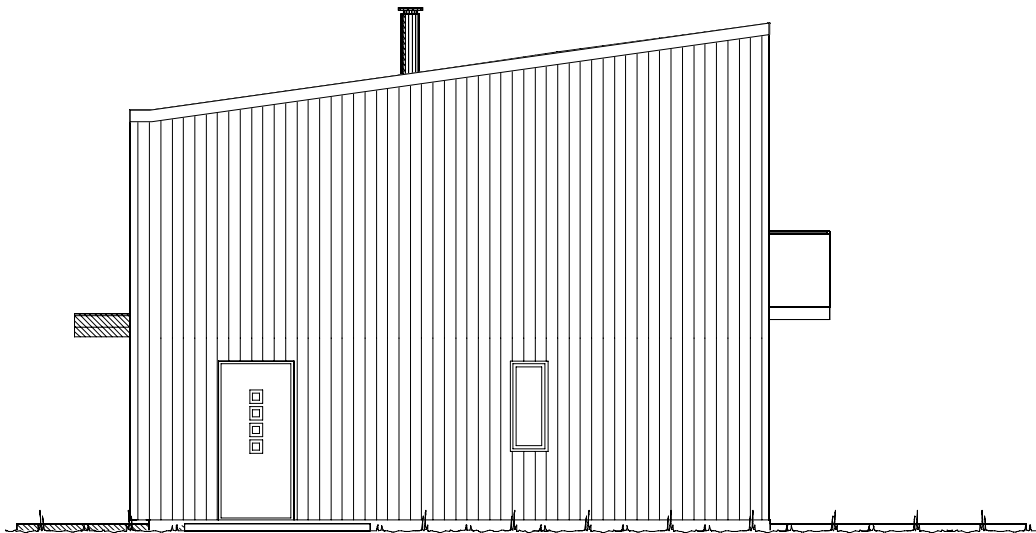


Fasade mot sørvest

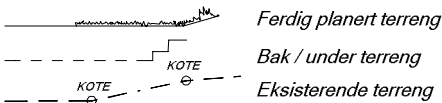

UTFORMING AV TILTAK BEKREFTES FOREVIST:				
Nabo.nr.	G.nr.	Br.nr.	Dato	Sign.
Nabo.nr.	G.nr.	Br.nr.	Dato	Sign.
Nabo.nr.	G.nr.	Br.nr.	Dato	Sign.
Nabo.nr.	G.nr.	Br.nr.	Dato	Sign.

 VESTLANDS HUS		Tiltakshaver: Christine Frank og Piter de Joung				
		Forhandler: Kompletthus Malerboden Handverkerson AS				
Hustype: Høgflya		Fasade 3 og 4		DATO 07.07.17 kg		SKALA 1 : 100
Byggeplassens adresse: Hatlandåsen, 5412 Stord		ARKIV NR.:		REV.1 04.09.17 OMK		
				REV.2 11.09.17 lk		
				REV.3 09.01.18 lk		
G.nr. 46	Br.nr. 436	Er tegning klarert for bestilling, kontrakt og søkning ?		Ja	Tegningsnr. 502	
					Prosj.nr. 170125	
 DATA DESIGN SYSTEM						
VESTLANDSHUSGRUPPENS ARKITEKTKONTOR - 6018 ÅLESUND - TLF. 70 17 89 00						
TEGNINGEN MÅ HVERKEN HELT ELLER DELVIS KOPIERES ELLER BENYTTES VED				TILTAK SOM VESTLANDSHUS IKKE MEDVIRKER I.		

Gjeldende plans høydebestemmelser:	
Maks kotehøyde møne:	Kote
Maks kotehøyde gesims:	Kote
Regnet fra gj. snittlig planert terreng:	
Maks høyde møne:	=00,0m
Maks kotehøyde gesims:	=00,0m
Regnet fra gj. snittlig eksisterende terreng:	
Maks høyde møne:	=00,0m
Maks kotehøyde gesims:	=00,0m

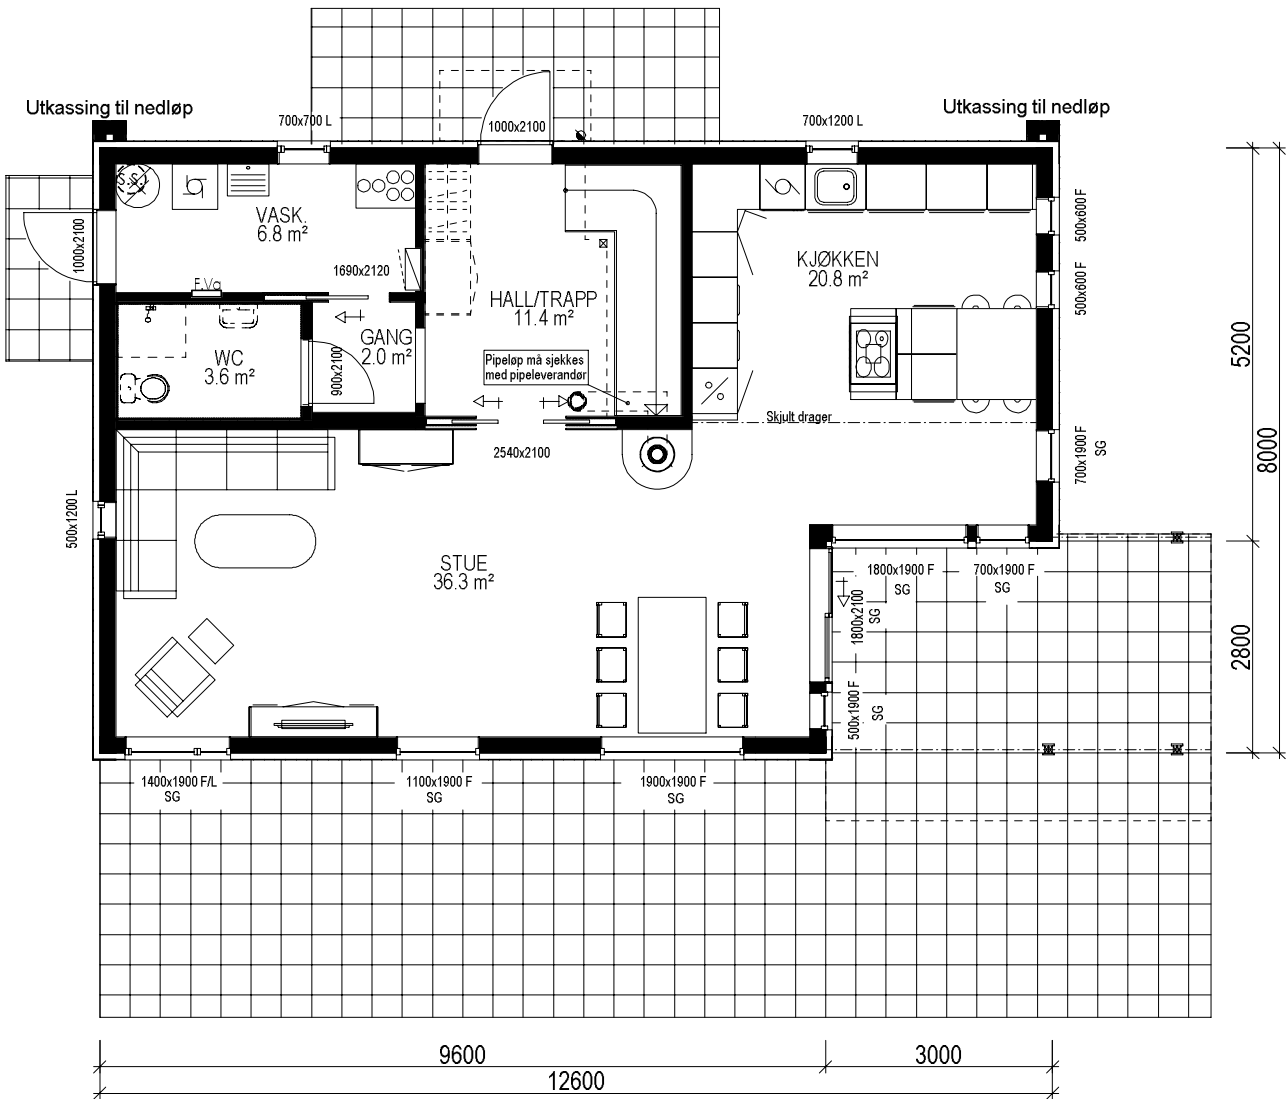

HOVEDPLAN: 83,9 m² BRA

Bygning i:
Risikoklasse 4
Brannklasse 1

Kanaler fra ventilasjonsanlegg, vil i noen tilfeller medføre ekstra veggtykkelser eller "kassing", som får mindre konsekvenser for romløsninger. Dette kan eventuelt justeres noe før igangsetting av bygget.

NB! Ved innhenting av pristilbud av ytterdører og vindu, må forutsetningen i varmetapsberegningen legges til grunn. Her blir det forutsatt en maksimal, gjennomsnittlig U-verdi til ytterdører og vindu for bygget. Høy prosentandel over 20% vindu og dører, har konsekvenser for byggets isolering.

% vindu- og dørareal er beregnet til: 28 %
Gjennomsnittlig U-verdi er her: 0,95

LEKKASJETAL : 0,91
U-VERDI VINDU/DØR : 0,95
YTTERVEGG : 200 mm Extrem 32

Prosjekteres etter TEK10 - 12.11.15


Bruk av personsikkerhetsglass i vindu, er merket på plan med SG

Sportsbod i frittstående bygg/garasje. SKAL være tilgjengelig og ha trinnfri adkomst. SKAL bygges samtidig som hus.


Arealberegninger i hht. NS 3940	Bruksareal BRA i m²			P-ROM Primære rom
	Pr etasje	Åpent overbygg areal og carport	Sum BRA	
H. etg. plan	83.9	12.4	96.3	83.9
2. etg. plan	83.9	7.3	91.2	78.7
SUM :	167.8	19.7	187.5	162.6
BYA :	96.4	12.8	109.2	
Grunnflate/ fotavtrykk :	92.4			

VESTLANDS HUS		Tiltakshaver: Christine Frank og Piter de Joung	
Hustype: Høgflya		Forhandler: Kompletthus Malerboden Handverkerneservice AS	
Byggeplassens adresse:		ARKIV NR.:	
Hatlandåsen, 5412 Stord			
G.nr. 46	Br.nr. 436	Er tegning klarert for bestilling, kontrakt og søkning ?	Ja
VESTLANDSHUSGRUPPENS ARKITEKTKONTOR - 6018 ÅLESUND - TLF. 70 17 89 00			
TEGNINGEN MÅ HVERKEN HELT ELLER DELVIS KOPIERES ELLER BENYTTES VED TILTAK SOM VESTLANDSHUS IKKE MEDVIRKER I.			

DATO 07.07.17	kg	
REV.1 04.09.17	OMK	
REV.2 11.09.17	lk	
REV.3 09.01.18	lk	
DATA DESIGN SYSTEM		
SKALA 1 : 100		
Tegningsnr. 503		
Prosj.nr. 170125		

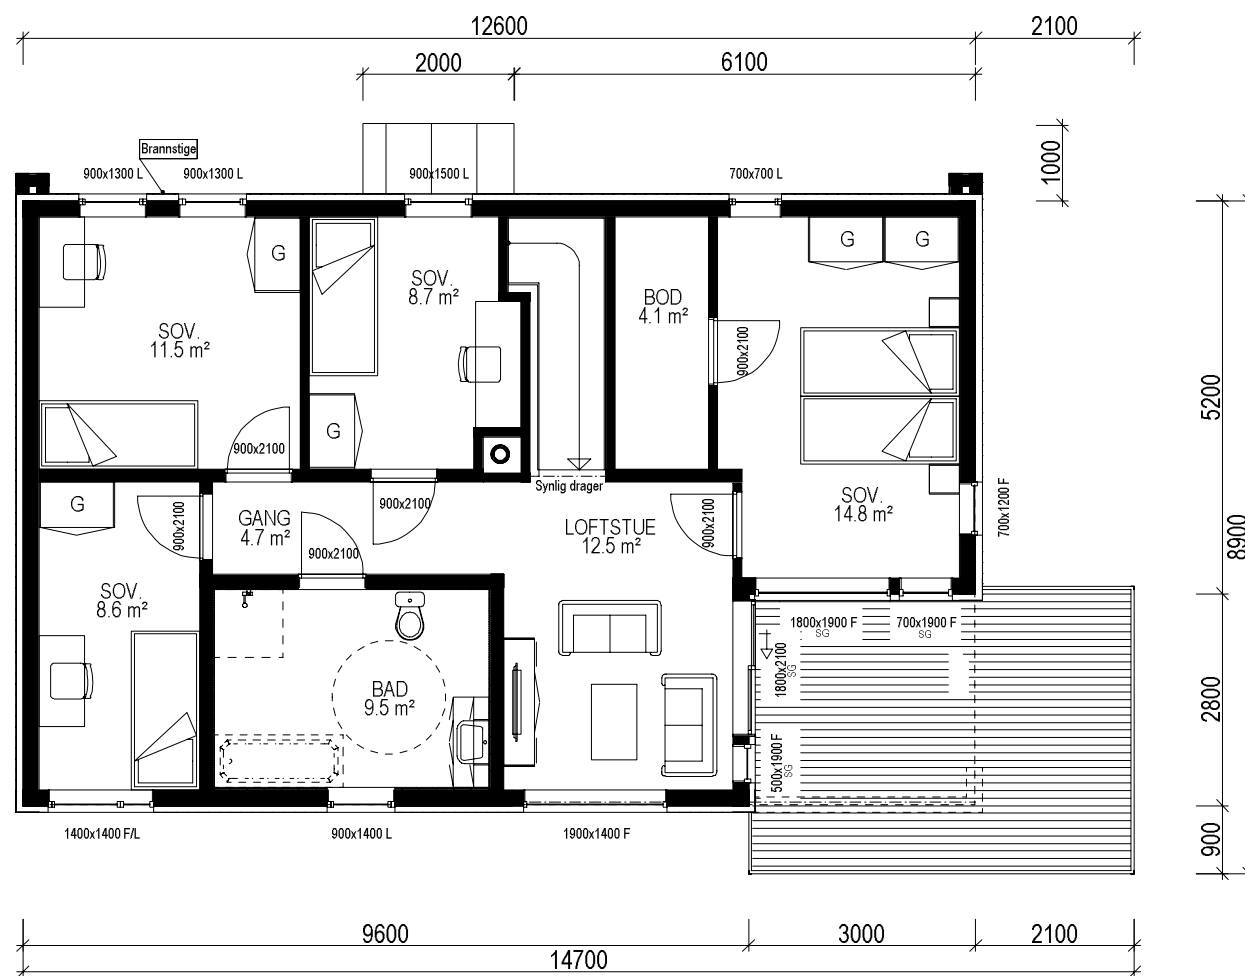

2. ETG. PLAN: 83,9 m² BRA.

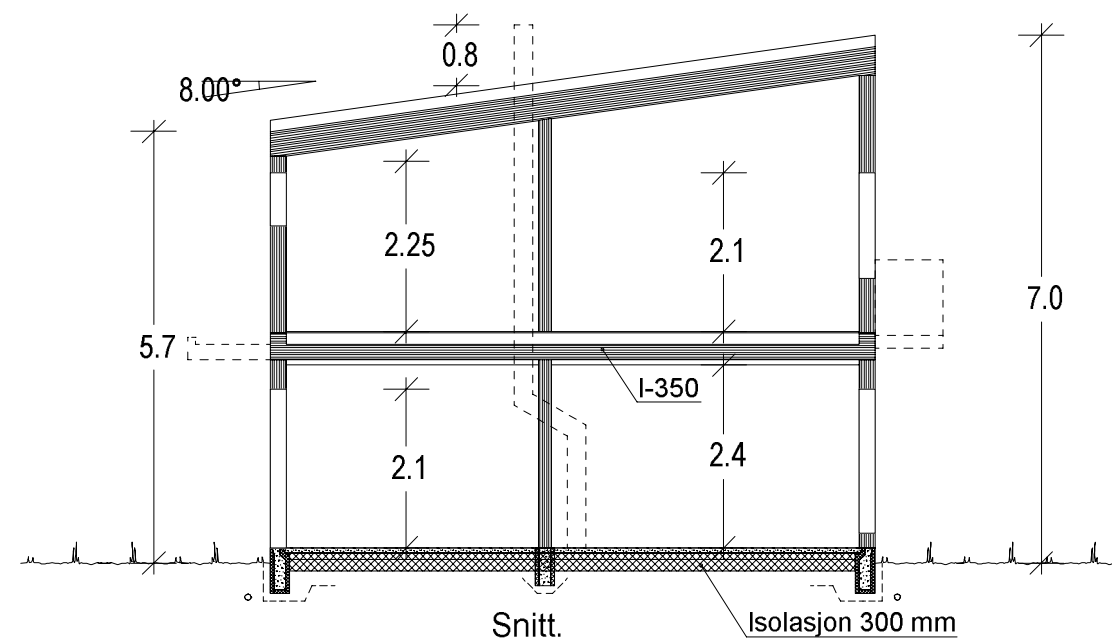

		Tiltakshaver: Christine Frank og Piter de Joung	
VESTLANDS HUS		Forhandler: Kompletthus Malerboden Handverkerterservice AS	
Hustype: Høgflya		Plan og snitt.	
Byggeplassens adresse:		ARKIV NR.:	DATO 07.07.17 kg
Hatlandåsen, 5412 Stord			REV.1 04.09.17 OMK
			REV.2 11.09.17 lk
			REV.3 09.01.18 lk
G.nr. 46	Br.nr. 436	Er tegning klarert for bestilling, kontrakt og søkning ?	 DATA DESIGN SYSTEM
Ja			
VESTLANDSHUSGRUPPENS ARKITEKTKONTOR - 6018 ÅLESUND - TLF. 70 17 89 00			
TEGNINGEN MÅ HVERKEN HELT ELLER DELVIS KOPIERES ELLER BENYTTES VED		TILTAK SOM VESTLANDSHUS IKKE MEDVIRKER I.	