


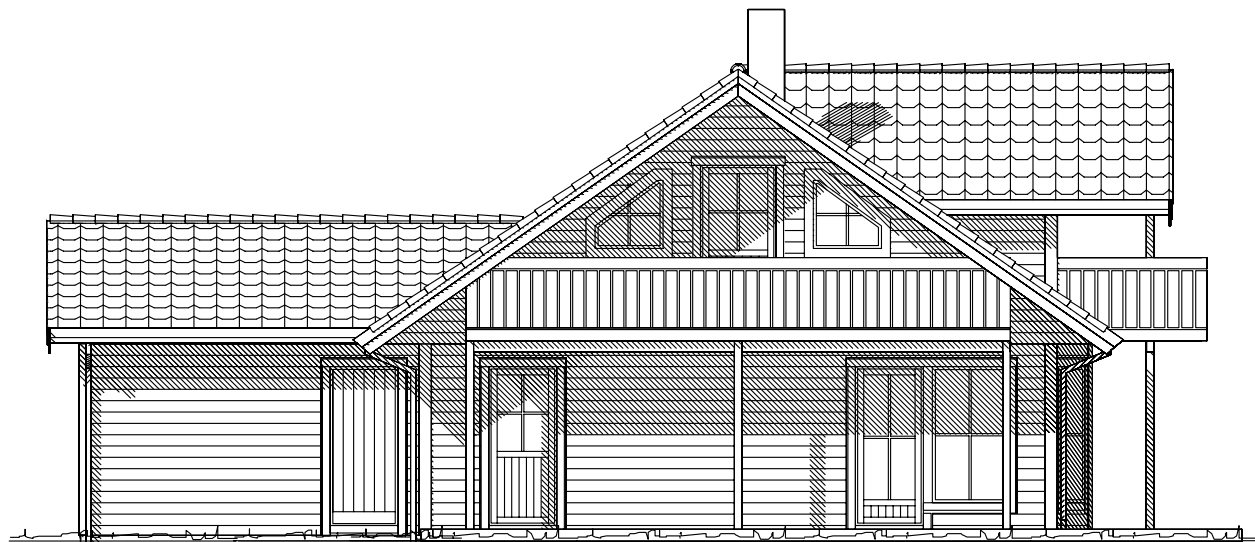


Fasade mot



Fasade mot




Fasade mot

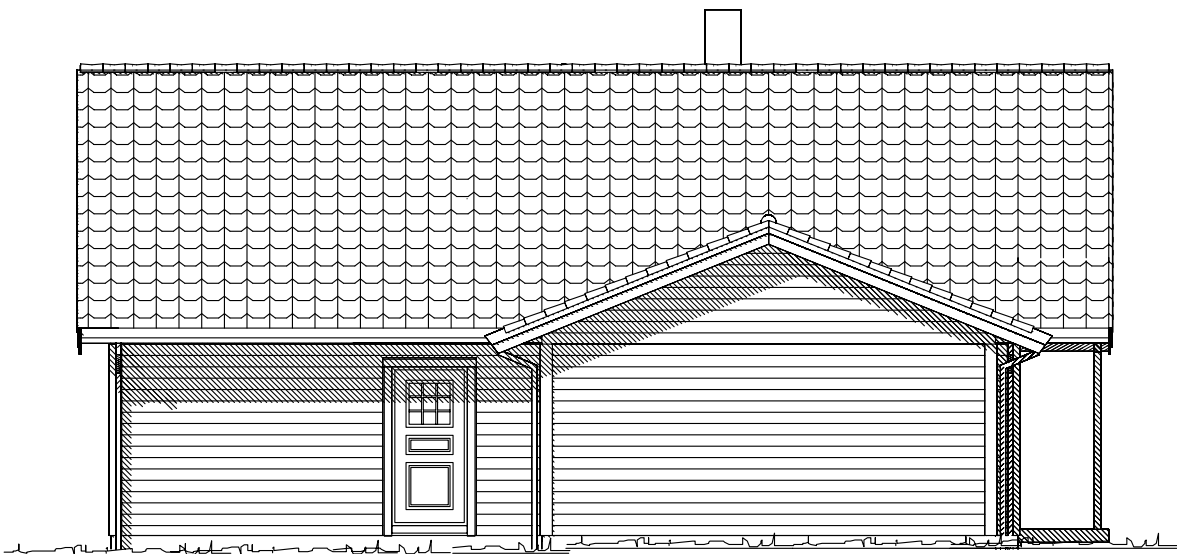


Fasade mot

UTFORMING AV TILTAK BEKREFTES FOREVIST:				
Nabo.nr.	G.nr.	Br.nr.	Dato	Sign.
Nabo.nr.	G.nr.	Br.nr.	Dato	Sign.
Nabo.nr.	G.nr.	Br.nr.	Dato	Sign.
Nabo.nr.	G.nr.	Br.nr.	Dato	Sign.


Tiltakshaver: Asta Hansen			 VestlandHus TRYGGE HJEM Tegningsnr. 502 Prosj.nr. 531a	
Leverandør: Andersland Bygg AS				
Hustype: Festøykollen – FASADER		DATO 01.02.06		
Byggeplassens adresse: Tysnes kommune		REV.1 08.09.08 mhv		
ARKIV NR. 20-093		REV.2		
G.nr. Br.nr. ER TEGNING KONTROLLERT I H.T. SJEKKLISTER ?		REV.3		
Nei		SKALA 1 : 100		
VestlandsHusgruppens arkitektkontor – 6018 Alesund – Tlf. 70 17 89 00				
TEGNINGEN MÅ HVERKEN HELT ELLER DELVIS KOPIERES ELLER BENYTTES VED TILTAK SOM VESTLANDSHUS IKKE MEDVIRKER I.				

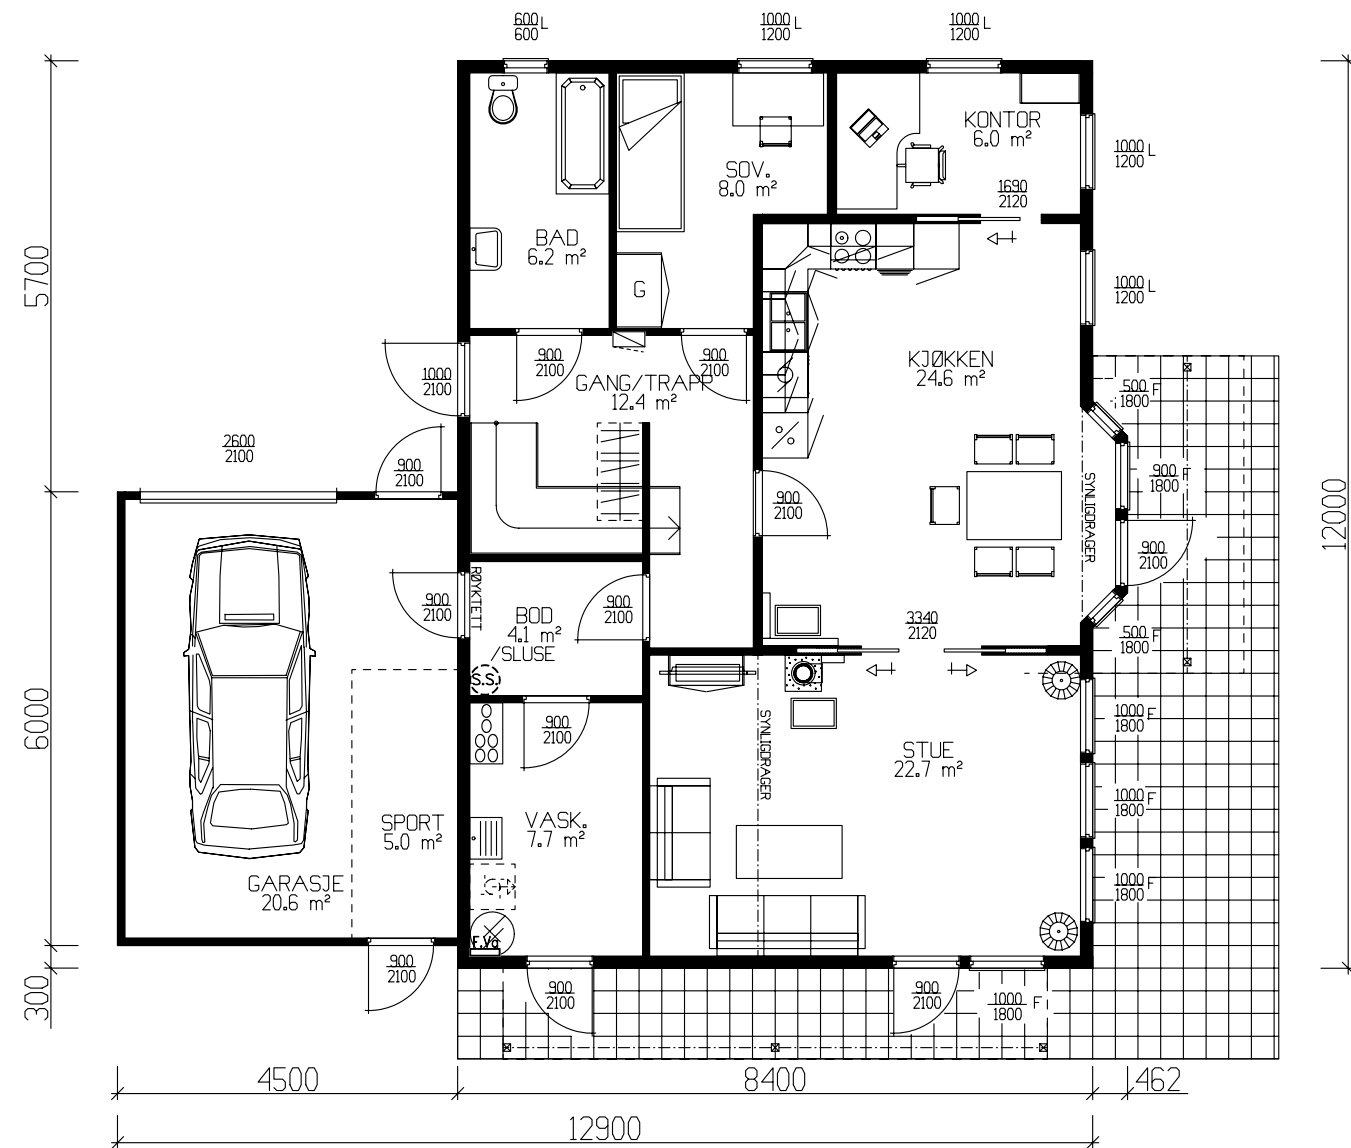

HOVEDPLAN 95,4m² BRA + GARASJE OG BOD 25.6m² BRA

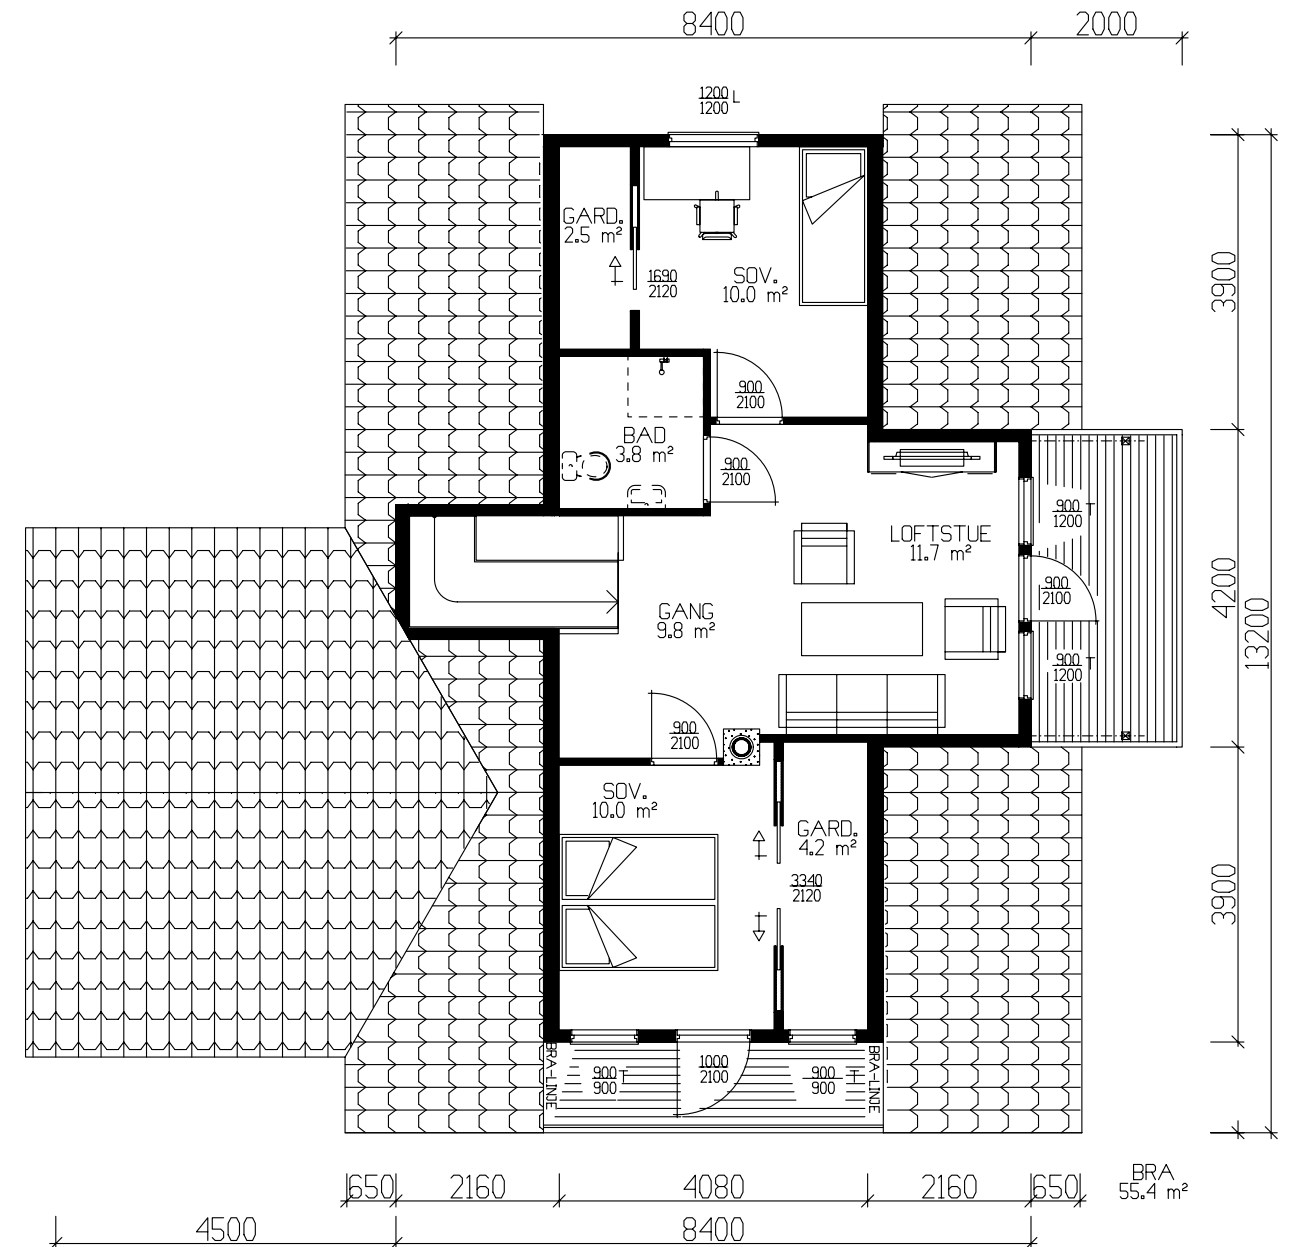

ETASJEPLAN 55.4m² BRA

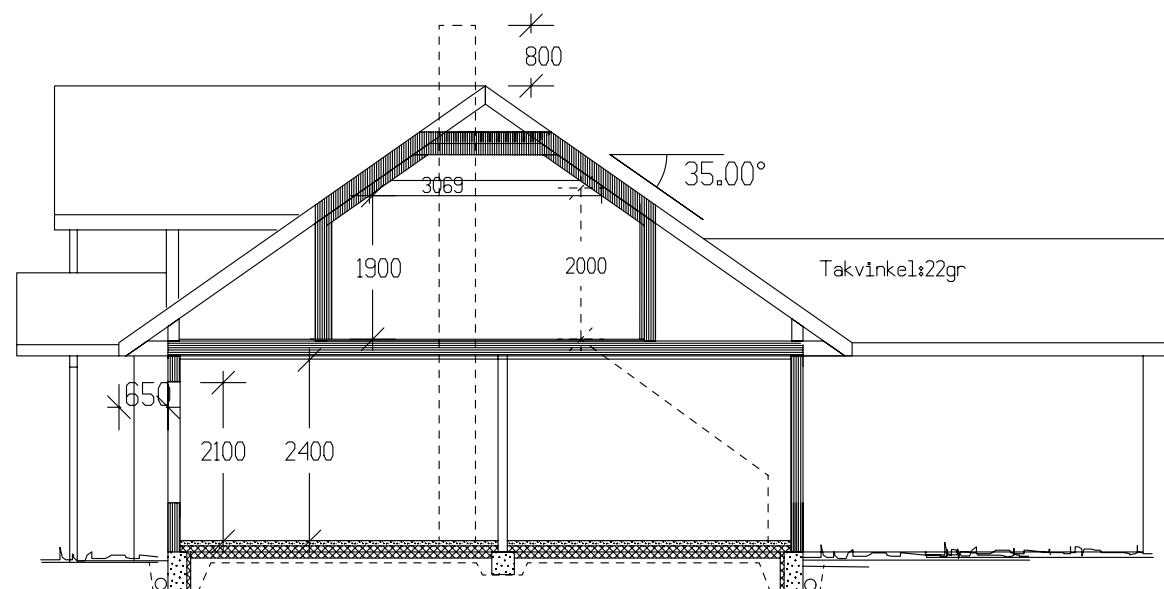

SNITT

Totalt:

	BRA
Hovedplan	121.00
Loftplan	55.40
Sum 1 m²	176.40

GRUNNFLATE eks. sport (M²)	129.0
BEBYGD AREAL (M²)	144.8

Tek 97 Av versjon 29.08.2001

Tiltakshaver: Asta Hansen					 VestlandsHus TRYGGE HJEM Tegningsnr. 501 Prosj.nr. 531a		
Leverandør: Andersland Bygg AS							
Hustype: Festøykollen –		PLAN – SNITT		DATO 01.02.06			
Byggeplassens adresse: Tysnes kommune		ARKIV NR. 20-093		REV.1 08.09.08 mhv			
				REV.2			
G.nr.		Br.nr.		ER TEGNING KONTROLLERT I H.T. SJEKKLISTER ?		Nei	 DATA DESIGN SYSTEM
VestlandsHusgruppens arkitektkontor – 6018 Alesund – Tlf. 70 17 89 00							
TEGNINGEN MÅ HVERKEN HELT ELLER DELVIS KOPIERES ELLER BENYTTES VED TILTAK SOM VESTLANDSHUS IKKE MEDVIRKER I.							