




Fasade mot _____



Fasade mot _____

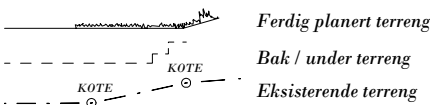

UTFORMING AV TILTAK BEKREFTES FOREVIST:				
Nabo.nr.	G.nr.	Br.nr.	Dato	Sign.
Nabo.nr.	G.nr.	Br.nr.	Dato	Sign.
Nabo.nr.	G.nr.	Br.nr.	Dato	Sign.
Nabo.nr.	G.nr.	Br.nr.	Dato	Sign.

		Tiltakshaver: Anne Grethe Sætevik Kleiva	
		Forhandler: BTHUS	
Hustype: Tårnet		Fasade 1 og 2	
Byggeplassens adresse:		ARKIV NR.:	
Einevegen, 6819 Førde			
G.nr. 58	Br.nr. 123	Er tegning klarert for bestilling, kontrakt og søkning ?	Nei
VESTLANDSHUSGRUPPENS ARKITEKTKONTOR - 6018 ÅLESUND - TLF. 70 17 89 00			
TEGNINGEN MÅ HVERKEN HELT ELLER DELVIS KOPIERES ELLER BENYTTES VED TILTAK SOM VESTLANDSHUS IKKE MEDVIRKER I.			


DATO 01.08.11	TRYGGE HJEM
REV.1 08.10.13 vhh	
REV.2	SKALA 1 : 100
REV.3	Tegningsnr. 501
	Prosj.nr. 455v
 DATA DESIGN SYSTEM	



Fasade mot _____.



Fasade mot _____.

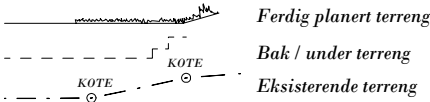

UTFORMING AV TILTAK BEKREFTES FOREVIST:				
Nabo.nr.	G.nr.	Br.nr.	Dato	Sign.
Nabo.nr.	G.nr.	Br.nr.	Dato	Sign.
Nabo.nr.	G.nr.	Br.nr.	Dato	Sign.
Nabo.nr.	G.nr.	Br.nr.	Dato	Sign.

		Tiltakshaver: Anne Grethe Sætevik Kleiva	
		Forhandler: BTHUS	
Hustype: Tårnet		Fasade 3 og 4	
Byggeplassens adresse:		ARKIV NR.:	
Einevegen, 6819 Førde			
G.nr. 58	Br.nr. 123	Er tegning klarert for bestilling, kontrakt og søkning ?	Nei
VESTLANDSHUSGRUPPENS ARKITEKTKONTOR - 6018 ÅLESUND - TLF. 70 17 89 00			
TEGNINGEN MÅ HVERKEN HELT ELLER DELVIS KOPIERES ELLER BENYTTES VED TILTAK SOM VESTLANDSHUS IKKE MEDVIRKER I.			

DATO 01.08.11	TRYGGE HJEM
REV.1 08.10.13 vhh	
REV.2	SKALA 1 : 100
REV.3	Tegningsnr. 502
 DATA DESIGN SYSTEM	Prosj.nr. 455v



HOVEDPLAN: 85,5 m² + SPORT 5,0 m² BRA

Bygning i:
Risikoklasse 4
Brannklasse 1




Kanaler fra ventilasjonsanlegg, vil i noen tilfeller medføre ekstra veggtykkelser eller "kassing", som får mindre konsekvenser for romløsninger. Dette kan eventuelt justeres noe før igangsetting av bygget.

NB! Ved innhenting av pristilbud av ytterdører og vindu, må forutsetningen i varmetapsberegningen legges til grunn. Her blir det forutsatt en maksimal, gjennomsnittlig U-verdi til ytterdører og vindu for bygget. Høy prosentandel over 20% vindu og dører, har konsekvenser for byggets isolering.

% vindu- og dørareal er beregnet til: -xx%
Gjennomsnittlig U-verdi er her: _____

Arealberegninger i hht. NS 3940	Bruksareal BRA i m ²			Sum BRA	P-ROM Primære rom
	Pr etasje	Utvendig bod/garasje	Åpent over- bygg areal og carport		
H. etg. plan	85.5	5.0	3.8	94.3	80.9
2. etg. plan	61.5	0.0	0.0	61.5	0.0
SUM :	147.0	5.0	3.8	155.8	80.9
BYA :	106.4	0.0	0.0	106.4	
Grunnflate/ fotavtrykk :	99.6				

VESTLANDS HUS		Tiltakshaver: Anne Grethe Sætevik Kleiva	
Hustype: Tårnet		Forhandler: BTHUS	
Byggeplassens adresse:		ARKIV NR.:	
Einevegen, 6819 Førde			
G.nr. 58	Br.nr. 123	Er tegning klarert for bestilling, kontrakt og søkning ?	Nei
VESTLANDSHUSGRUPPENS ARKITEKTKONTOR - 6018 ÅLESUND - TLF. 70 17 89 00			
TEGNINGEN MÅ HVERKEN HELT ELLER DELVIS KOPIERES ELLER BENYTTES VED TILTAK SOM VESTLANDSHUS IKKE MEDVIRKER I.			
DATO 01.08.11		TRYGGE HJEM	
REV.1 08.10.13 vhh		SKALA 1 : 100	
REV.2		Tegningsnr. 503	
REV.3		Prosj.nr. 455v	
DATA DESIGN SYSTEM			

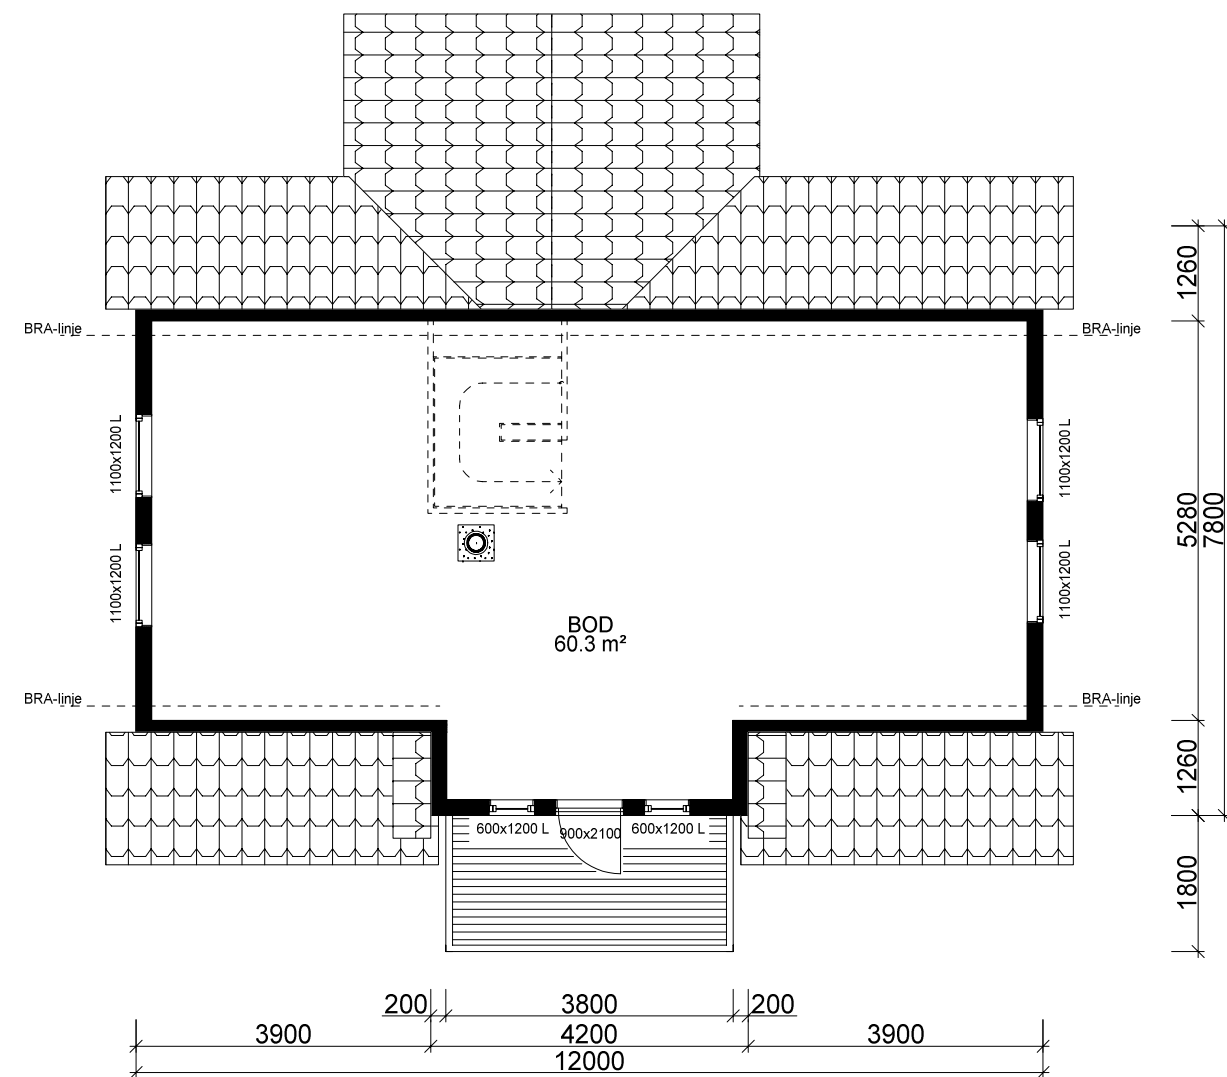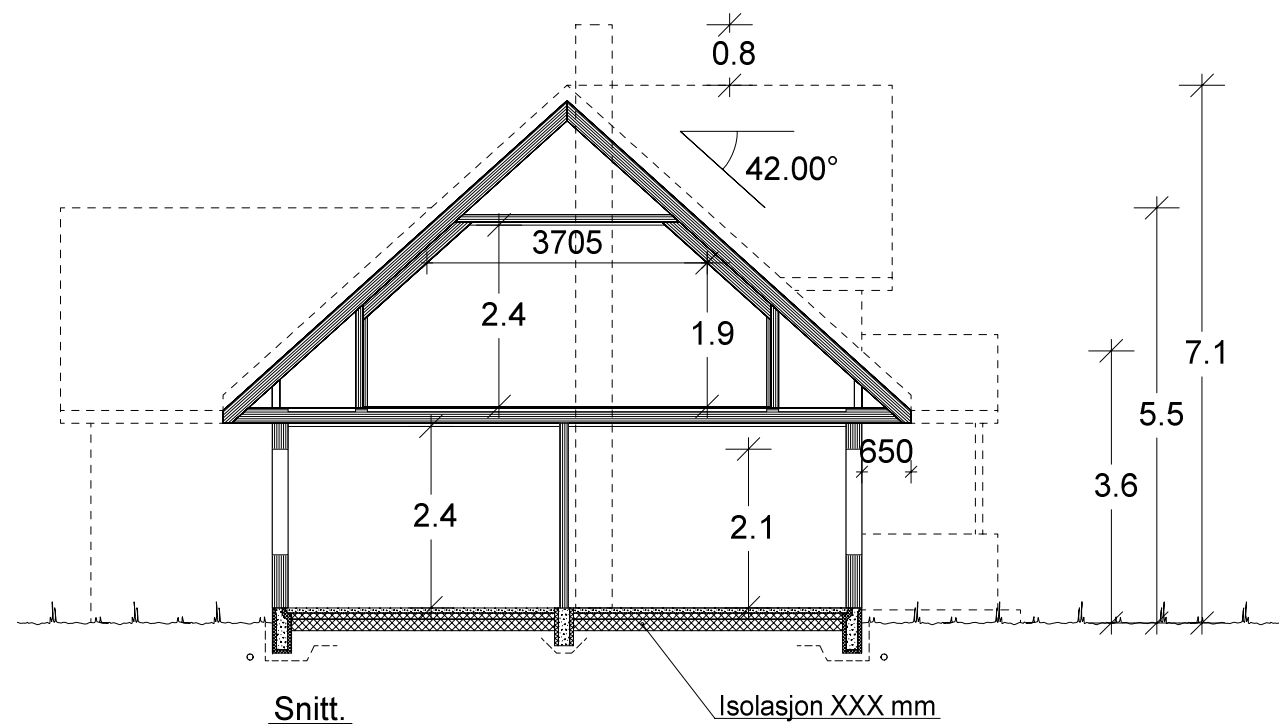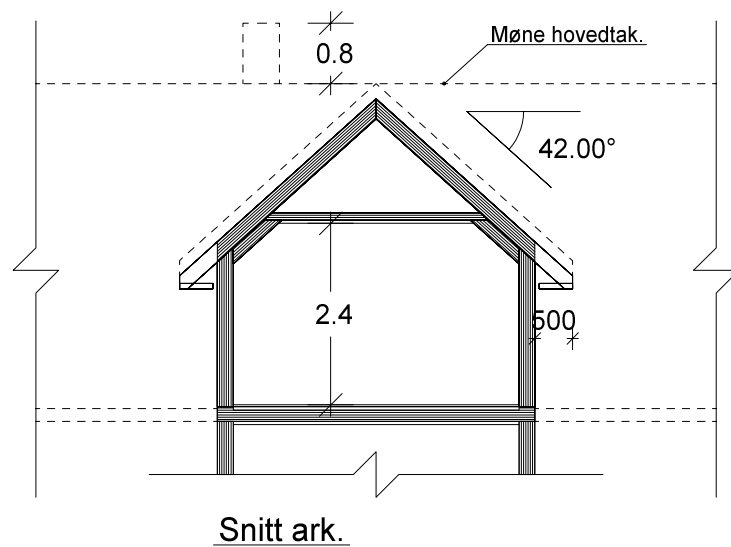

VESTLANDS HUS		Tiltakshaver: Anne Grethe Sætevik Kleiva	
Hustype: Tårnet		Forhandler: BTHUS	
Byggeplassens adresse:		ARKIV NR.:	DATO 01.08.11
Einevegen, 6819 Førde			REV.1 08.10.13 vhh
G.nr. 58 Br.nr. 123		Er tegning klarert for bestilling, kontrakt og søkning ?	TRYGGE HJEM
		Nei	SKALA 1 : 100
			Tegningsnr. 504
			Prosj.nr. 455v
VESTLANDSHUSGRUPPENS ARKITEKTKONTOR - 6018 ÅLESUND - TLF. 70 17 89 00			
TEGNINGEN MÅ HVERKEN HELT ELLER DELVIS KOPIERES ELLER BENYTTES VED TILTAK SOM VESTLANDSHUS IKKE MEDVIRKER I.			