



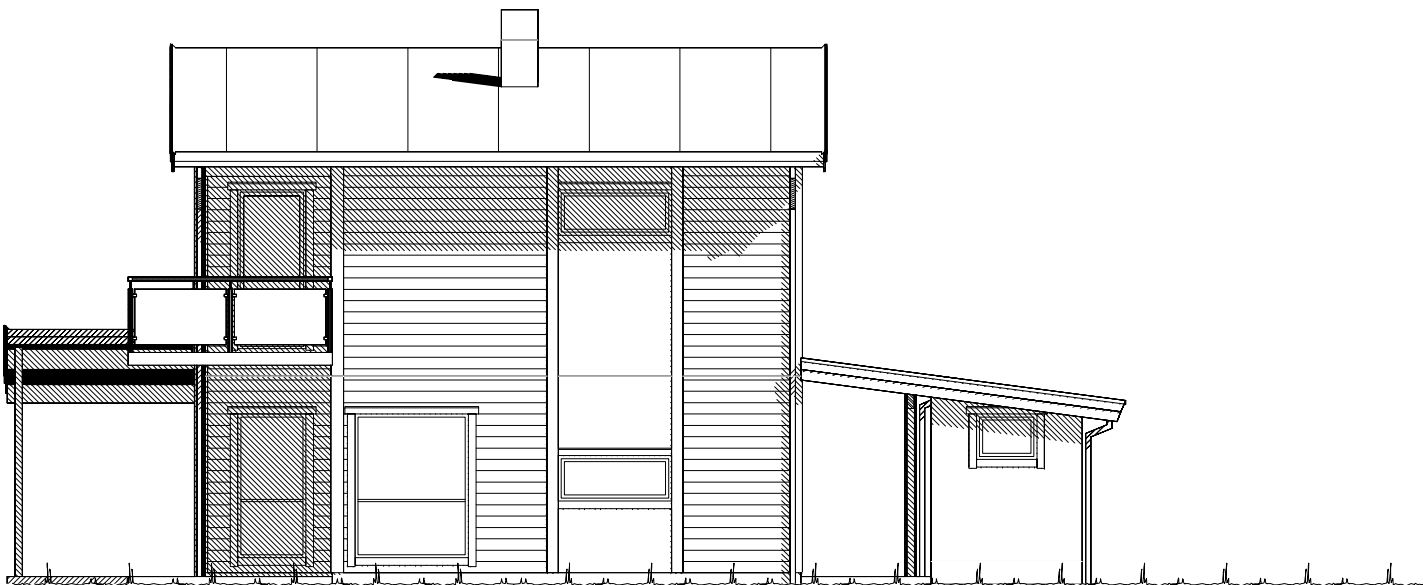

Fasade mot .




Fasade mot .

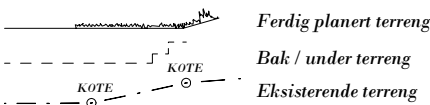

UTFORMING AV TILTAK BEKREFTES FOREVIST:				
Nabo.nr.	G.nr.	Br.nr.	Dato	Sign.
Nabo.nr.	G.nr.	Br.nr.	Dato	Sign.
Nabo.nr.	G.nr.	Br.nr.	Dato	Sign.
Nabo.nr.	G.nr.	Br.nr.	Dato	Sign.

		Tiltakshaver: Jim Kaland og Jannicke Næsøy	
		Forhandler: Vestlandshus Mjelde AS	
Hustype: Høgflya		Fasade 1 og 2	
Byggeplassens adresse: Bergen		ARKIV NR.:	
G.nr. 77	Br.nr. 124	Er tegning klarert for bestilling, kontrakt og søkning ?	Nei
VESTLANDSHUSGRUPPENS ARKITEKTKONTOR - 6018 ÅLESUND - TLF. 70 17 89 00			
TEGNINGEN MÅ HVERKEN HELT ELLER DELVIS KOPIERES ELLER BENYTTES VED TILTAK SOM VESTLANDSHUS IKKE MEDVIRKER I.			


DATO	TRYGGE HJEM
REV.1 11.12.14 be	
REV.2	SKALA 1 : 100
REV.3	Tegningsnr. 501
 DATA DESIGN SYSTEM	Prosj.nr. 043e

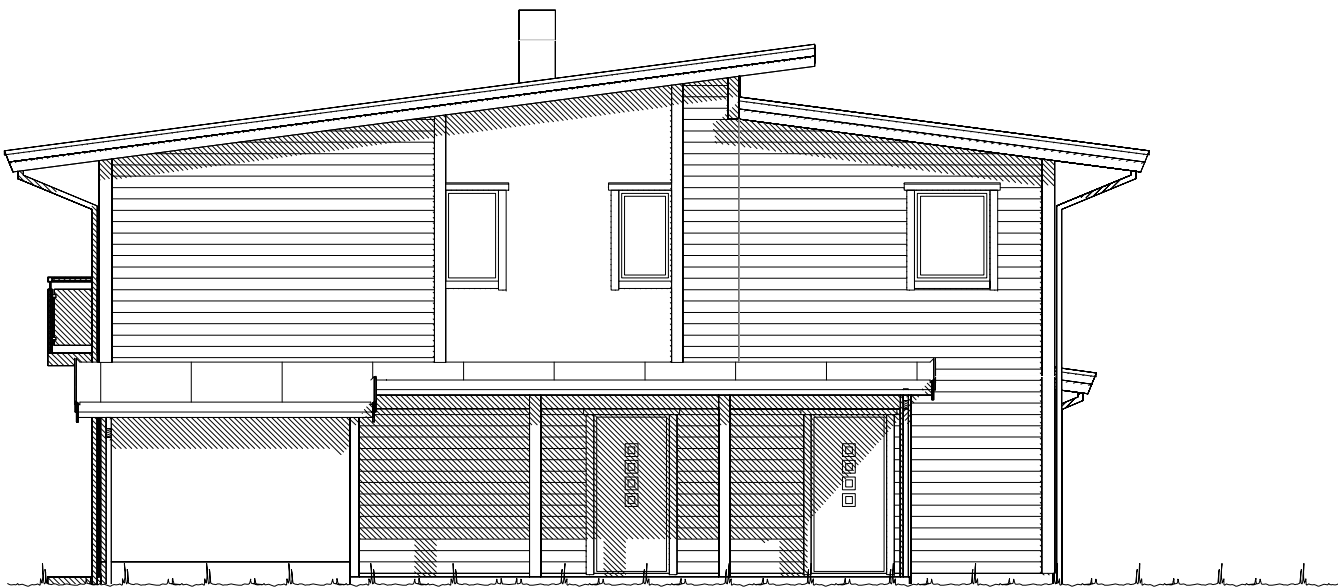

Fasade mot _____.




Fasade mot _____.

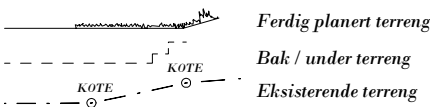

UTFORMING AV TILTAK BEKREFTES FOREVIST:				
Nabo.nr.	G.nr.	Br.nr.	Dato	Sign.
Nabo.nr.	G.nr.	Br.nr.	Dato	Sign.
Nabo.nr.	G.nr.	Br.nr.	Dato	Sign.
Nabo.nr.	G.nr.	Br.nr.	Dato	Sign.

		Tiltakshaver: <i>Jim Kaland og Jannicke Nesøy</i>	
		Forhandler: <i>Vestlandshus Mjelde AS</i>	
Hustype: Høgflya		Fasade 3 og 4	
Byggeplassens adresse: Bergen		ARKIV NR.:	
G.nr. 77	Br.nr. 124	Er tegning klarert for bestilling, kontrakt og søkning ?	Nei
DATO			
REV.1 11.12.14 be			
REV.2			
REV.3			
TRYGGE HJEM		SKALA 1 : 100	
Tegningsnr. 502		Prosj.nr. 043e	
DATA DESIGN SYSTEM			
VESTLANDSHUSGRUPPENS ARKITEKTKONTOR - 6018 ÅLESUND - TLF. 70 17 89 00			
TEGNINGEN MÅ HVERKEN HELT ELLER DELVIS KOPIERES ELLER BENYTTES VED TILTAK SOM VESTLANDSHUS IKKE MEDVIRKER I.			

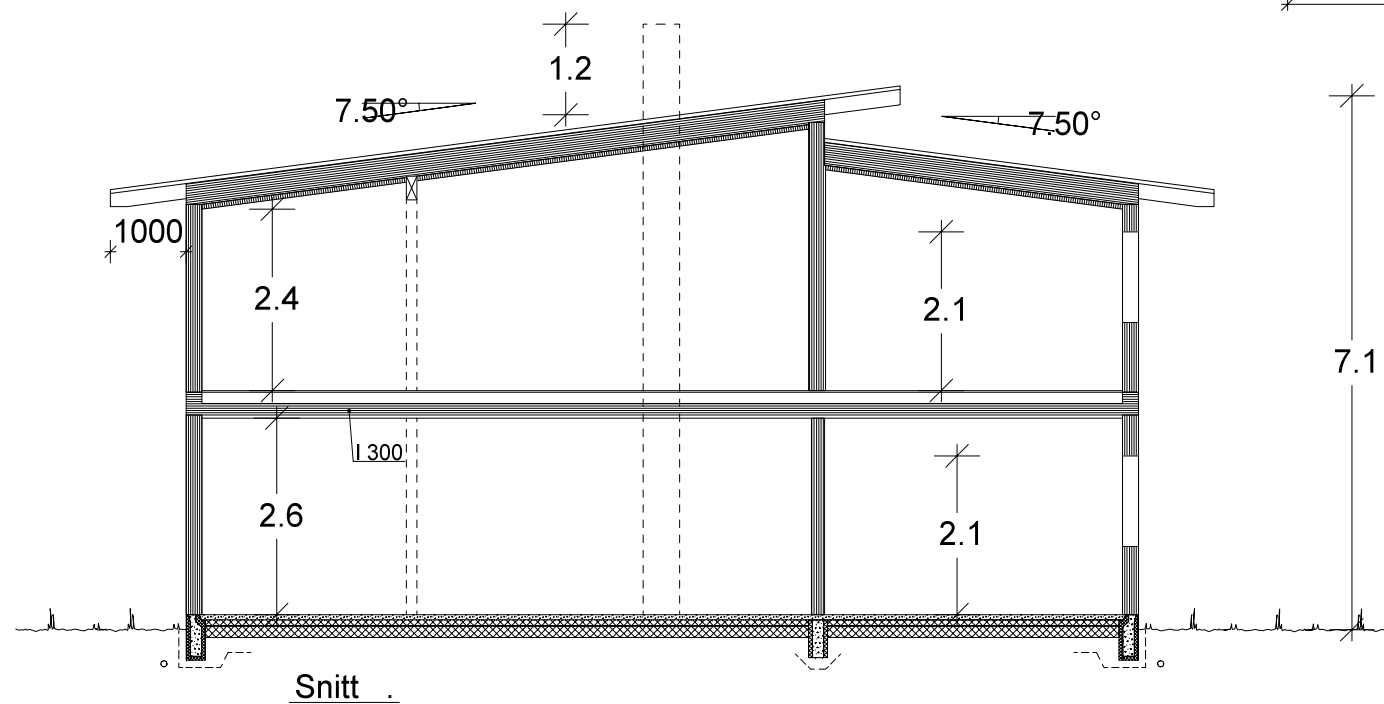

ETASJEPLAN: 86.9 m² BRA

		Tiltakshaver: Jim Kaland og Jannicke Nesøy	
VESTLANDS HUS		Forhandler: Vestlandshus Mjelde AS	
Hustype: Høgflya		Plan/Snitt	
Byggeplassens adresse: Bergen		ARKIV NR.:	DATO REV.1 11.12.14 be REV.2 REV.3
G.nr. 77	Br.nr. 124	Er tegning klarert for bestilling, kontrakt og søkning ? Nei	TRYGGE HJEM SKALA 1 : 100 Tegningsnr. 504 Prosj.nr. 043e
DATA DESIGN SYSTEM			
VESTLANDSHUSGRUPPENS ARKITEKTKONTOR - 6018 ÅLESUND - TLF. 70 17 89 00			
TEGNINGEN MÅ HVERKEN HELT ELLER DELVIS KOPIERES ELLER BENYTTES VED TILTAK SOM VESTLANDSHUS IKKE MEDVIRKER I.			