

Prosjekttegninger

Tiltakshaver : Sveinung Mjanger og Ragne Steinde
Gårds- og bruksnummer : 37/87

Forhandler : Mårstig Bygg AS



Tegningene leveres av :

 **VESTLANDS HUS**
Arkitekter




1:100 Fasade Sør Vest



1:100 Fasade Sør Øst



1:100 Fasade Nord Øst

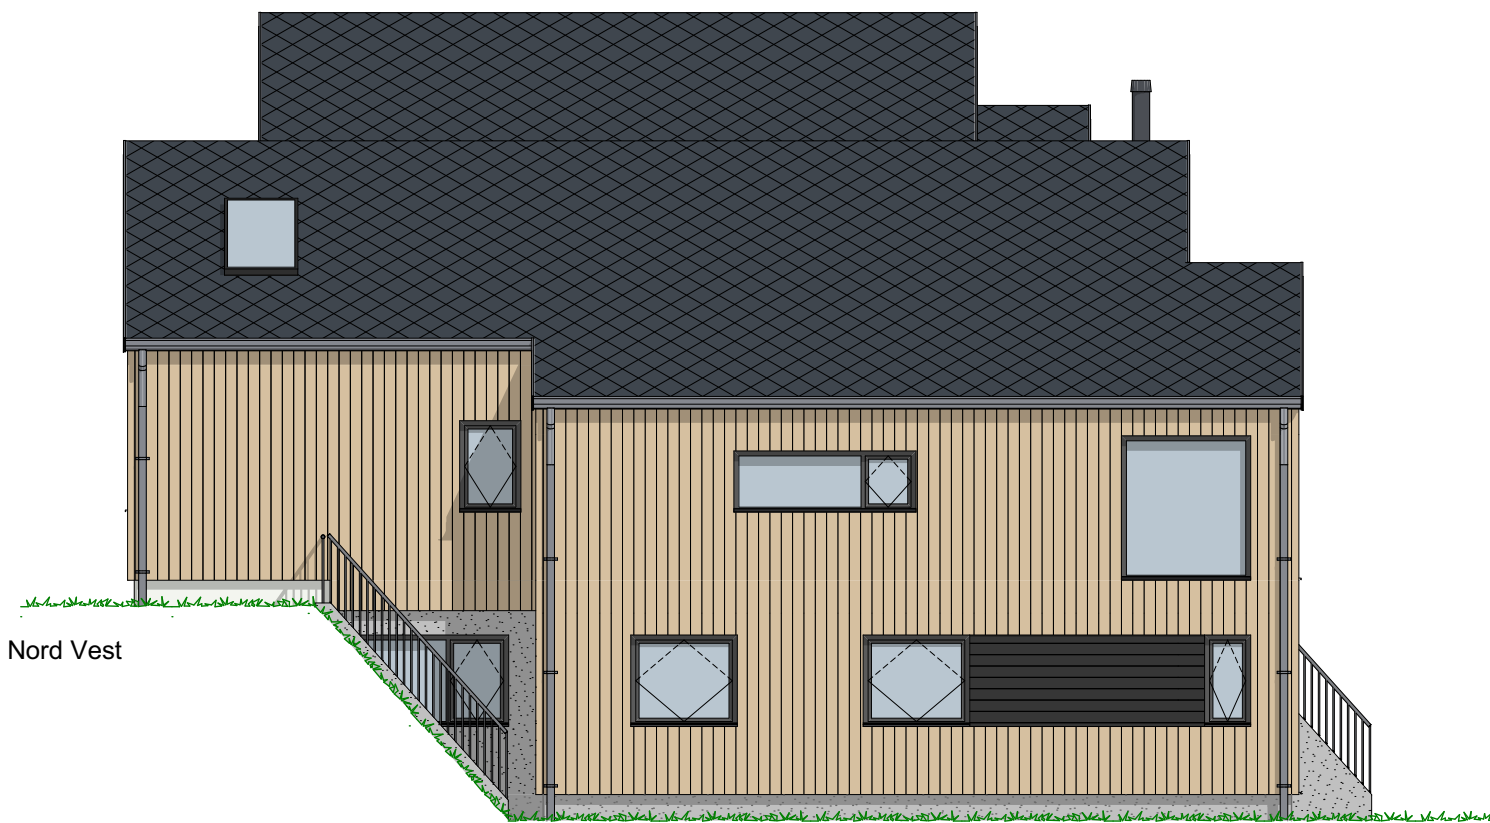

1:100 Fasade Nord Vest

P-ROM

U-etg.	96,2
H-etg.	100,2
2-etg. garasje	35,1
2-etg.	9,4
	240,9 m²


Tiltakshaver
Forhandler
Masfjorden

Sveinung Mjanger og Ragne Steinde
Mårstig Bygg AS

Tegningsnr.: 603
Gnr./Bnr.: 37/87
Prosjektnr.: 220025
Dato: 15.02.2022

VESTLANDSHUS ARKITEKTER AS - 6018 ÅLESUND - TLF 70178900


TEGNINGEN MÅ HVERKEN HELT ELLER DELVIS KOPIERES ELLER BENYTTES VED TILTAK SOM VESTLANDSHUS IKKE MEDVIRKER I

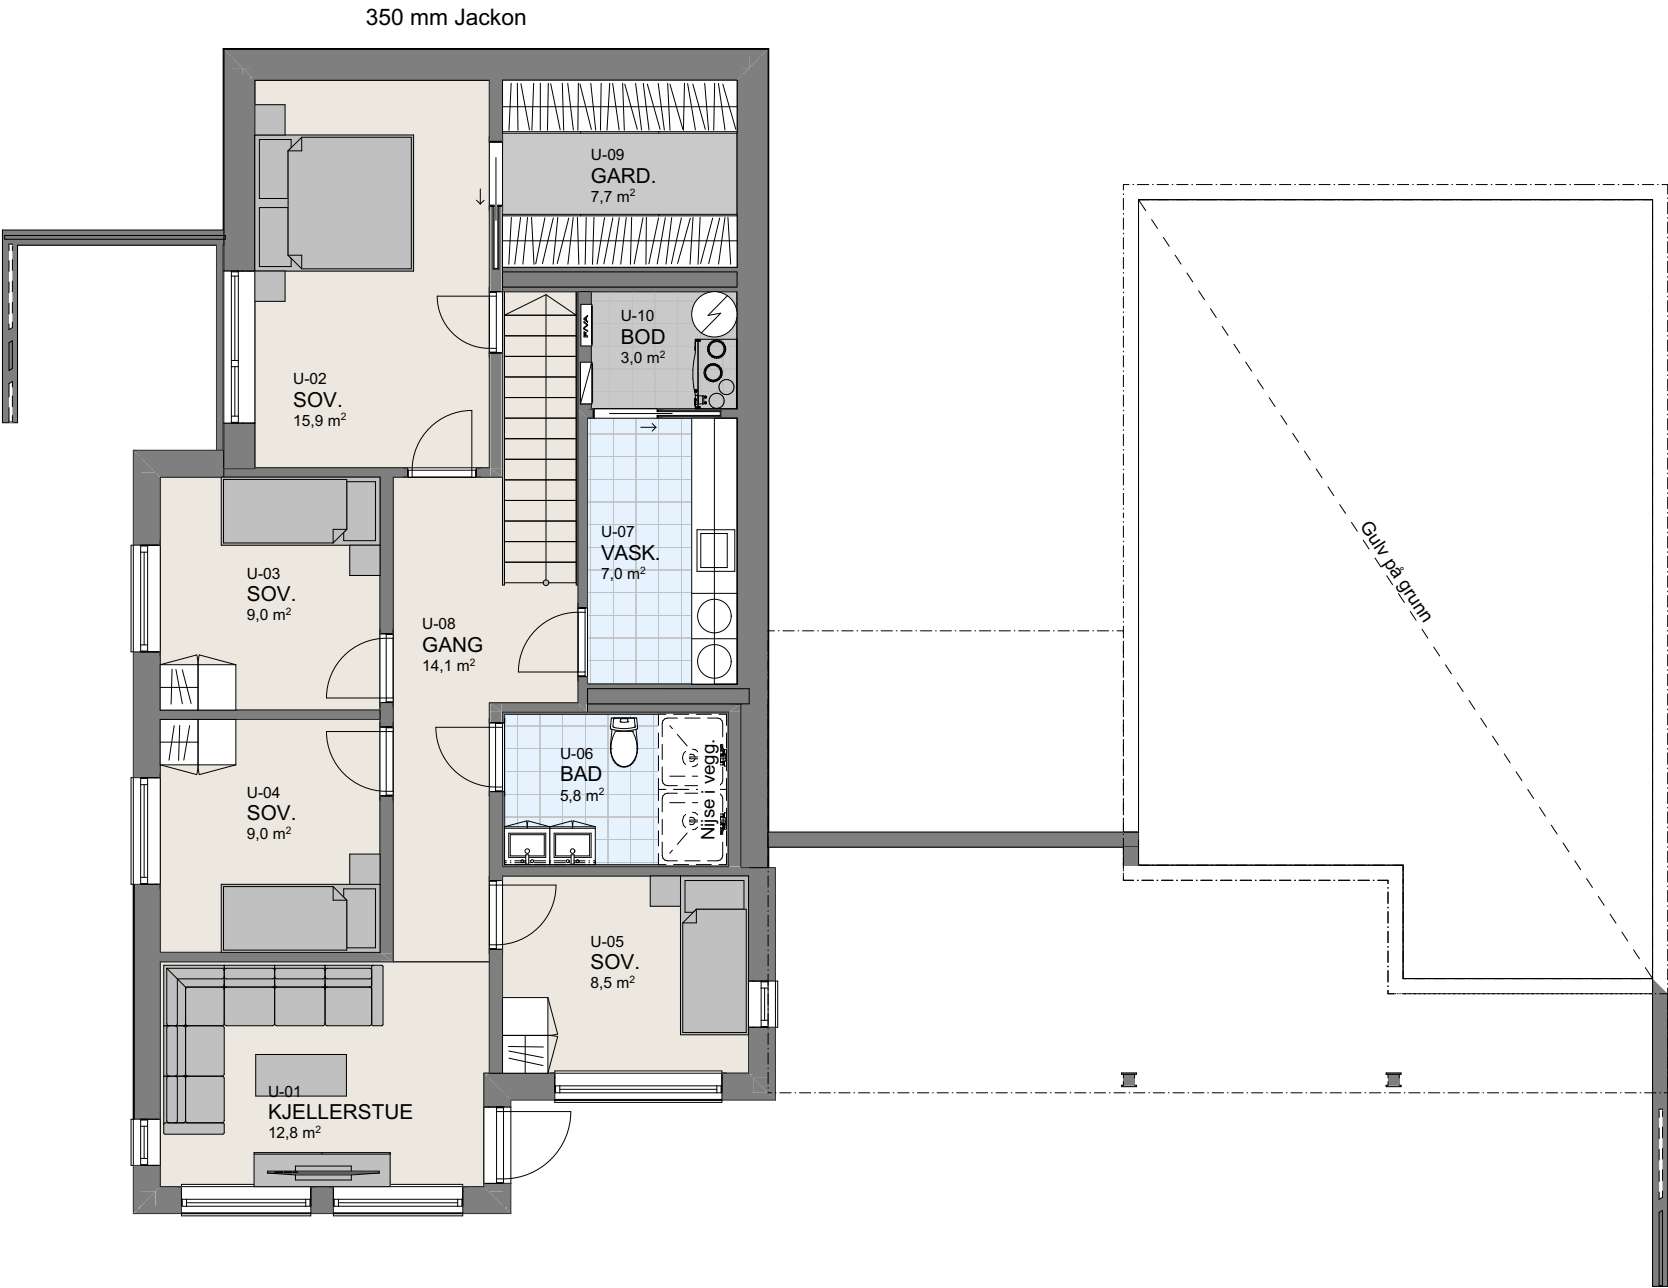

1:100 U. Etasje

P-ROM



U-etg.	96,2
H-etg.	100,2
2-etg. garasje	35,1
2-etg.	9,4
	240,9 m²

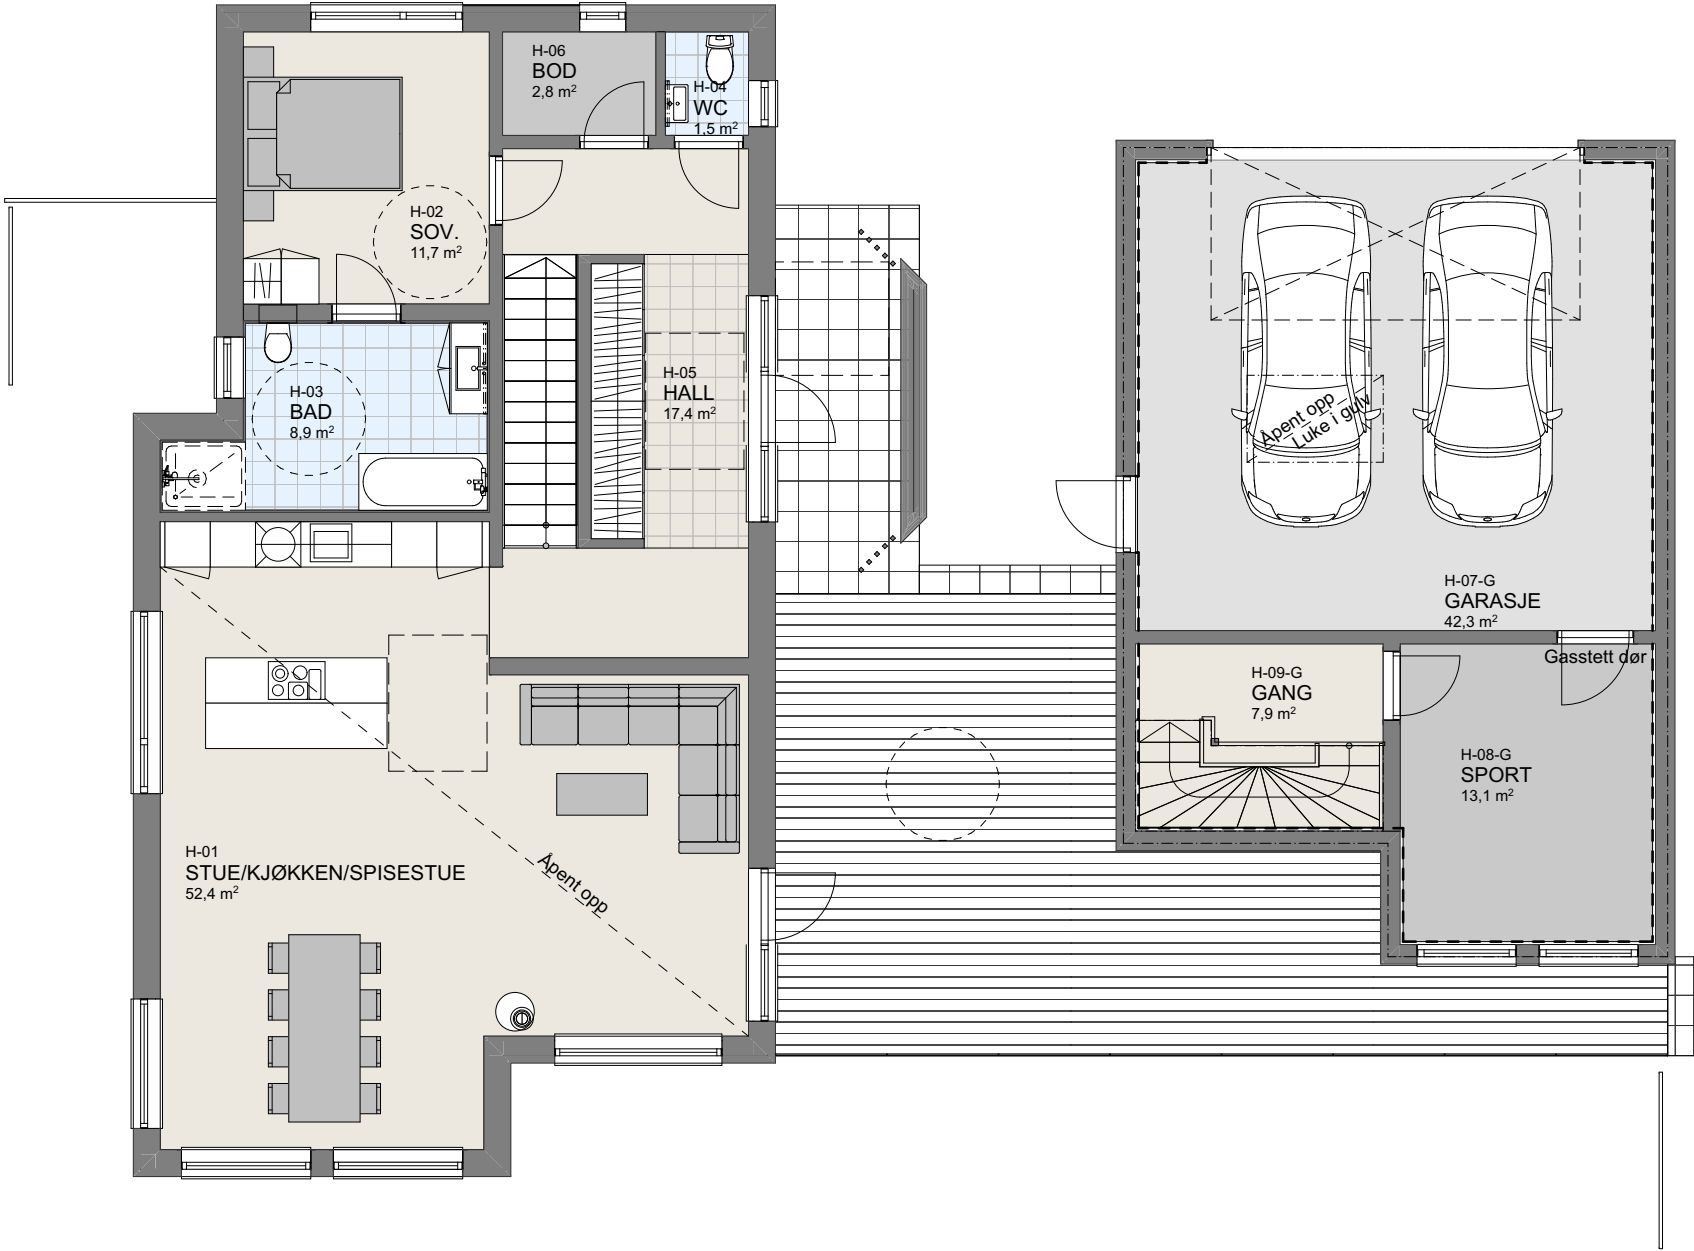

1:100 H. Etasje

P-ROM

U-etg.	96,2
H-etg.	100,2
2-etg. garasje	35,1
2-etg.	9,4
	240,9 m²

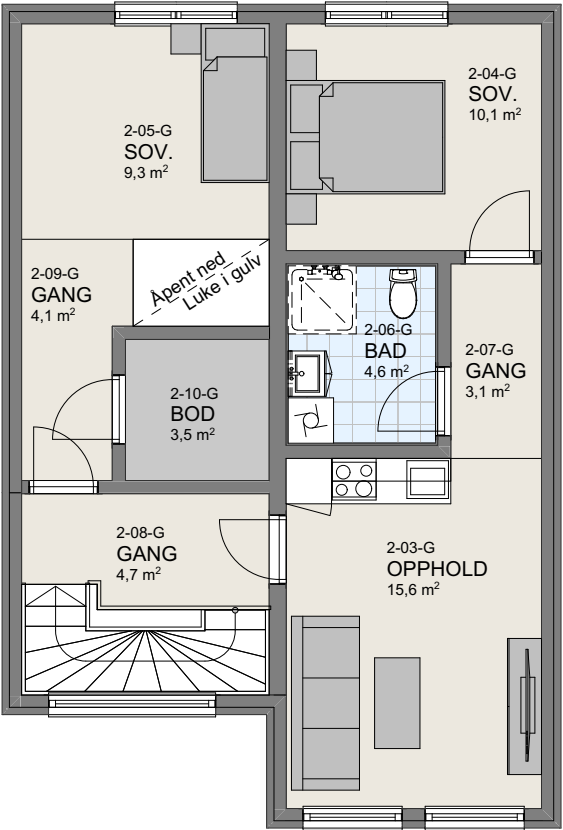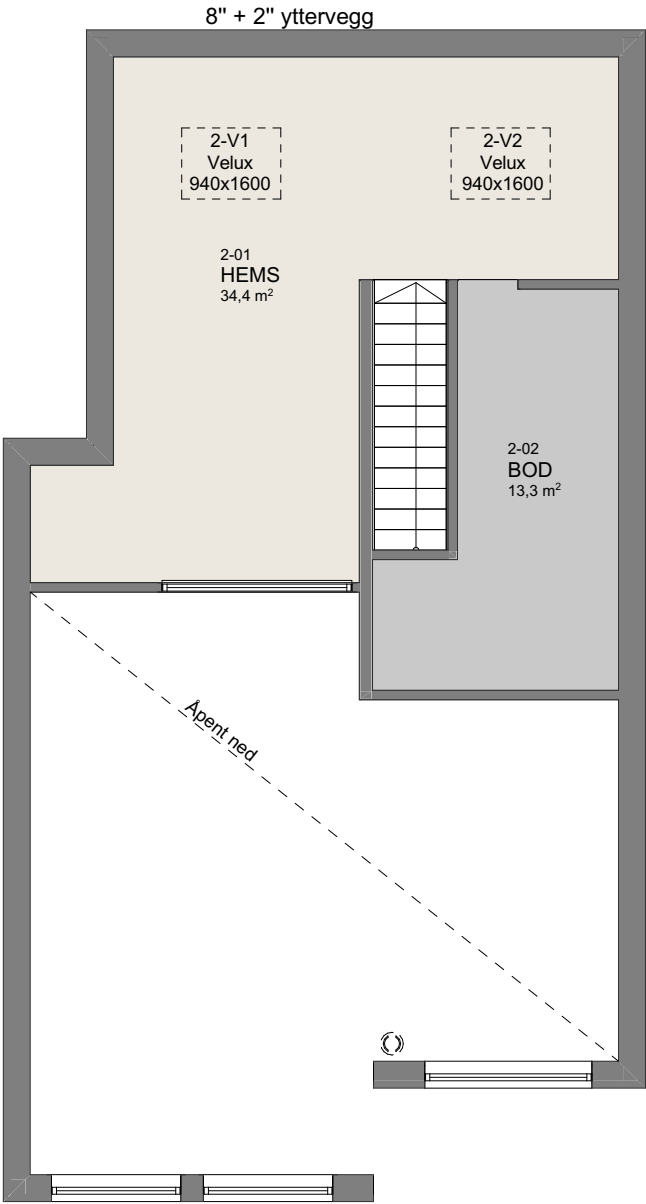

OPPVARMET AREAL GARASJELOFT: 56,2 m² BRA