



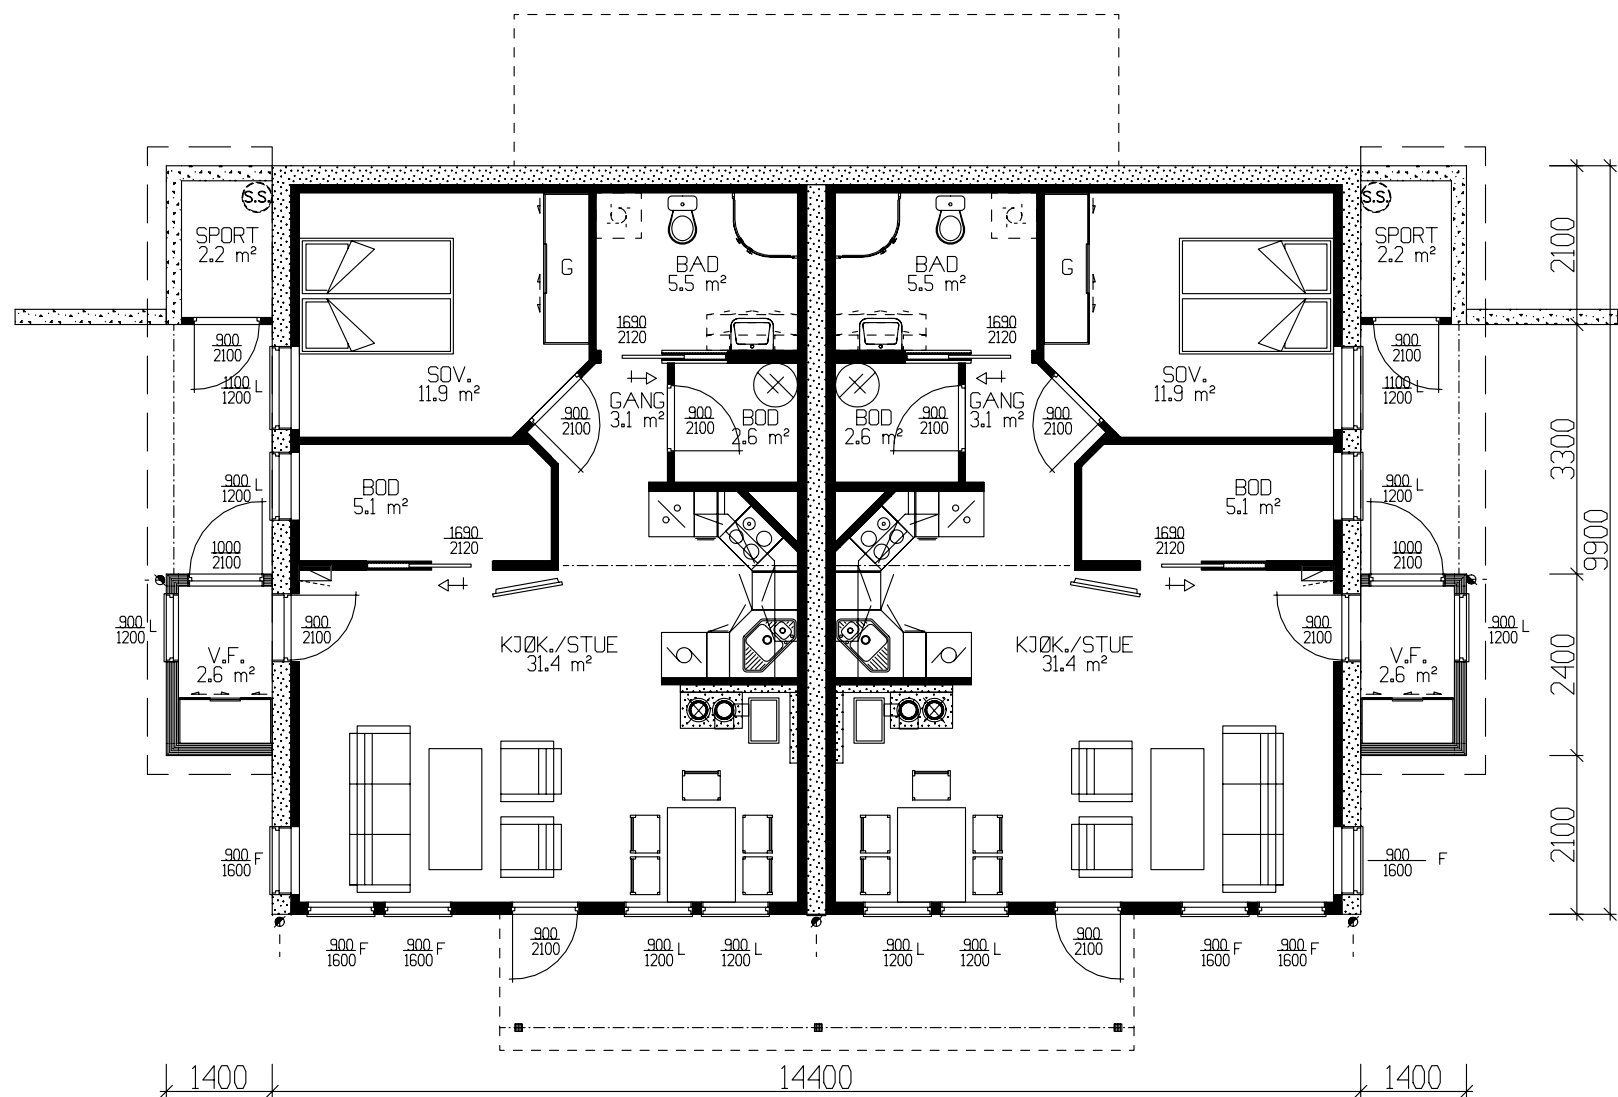

UNDERETASJE 64.4m² BRA PR.LEILIGHET + SPORTSBOD 2.2m²

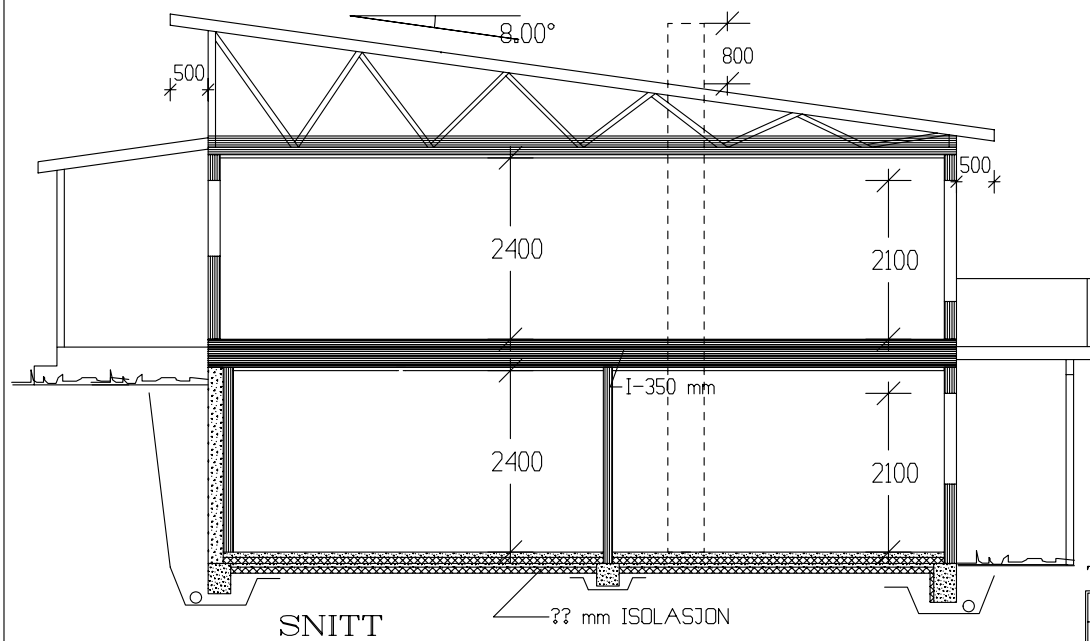


Det må søkes om dispensasjon fra foreskriftens krav til lysareal på sov 7.7m² i 1-etg og sov 11.9m² u-etg.

Det må søkes om dispensasjon fra foreskriftens krav til bod areal i 1 etg. og sportsbod i u.etg.


Pr. Leilighet:	BRA	Tiltakshaver: Pre Bygg AS			
Und.etg.plan	64.40	Leverandør: Pre Bygg AS			
Utv. bod und.etg.	2.20	Type: SPESIAL		PLAN /SNITT	DATO 14.09.06 opv
Sum 1 m²	66.60	Byggeplassens adresse:		ARKIV NR.	REV.1 23.10.06 mhv
Pr. Leilighet:	BRA	Pallv. 4 Rana			REV.2
Hovedplan	66.30	G.nr. 133 Br.nr. 49			REV.3
Utv. bod 1. etg.	3.40	ER TEGNING KONTROLLERT I H.T. SJEKKLISTER ?		NEI	SKALA 1 : 100
Sum 1 m²	69.70				DATA DESIGN SYSTEM
TOTALT :		VestlandsHusgruppens arkitektkontor – 6018 Alesund – Tlf. 70 17 89 00			
GRUNNFLATE	(M ²)	155.2			
BEBYGD AREAL	(M ²)	195.5	TEGNINGEN MÅ HVERKEN HELT ELLER DELVIS KOPIERES ELLER BENYTTES VED TILTAK SOM VESTLANDSHUS IKKE MEDVIRKER I.		




Fasade mot

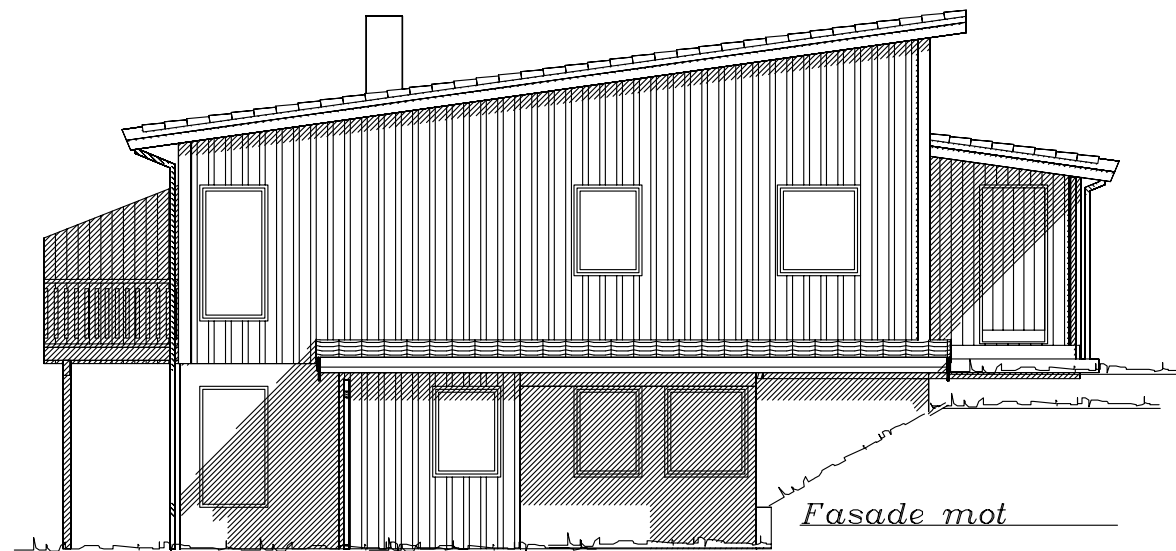


Fasade mot

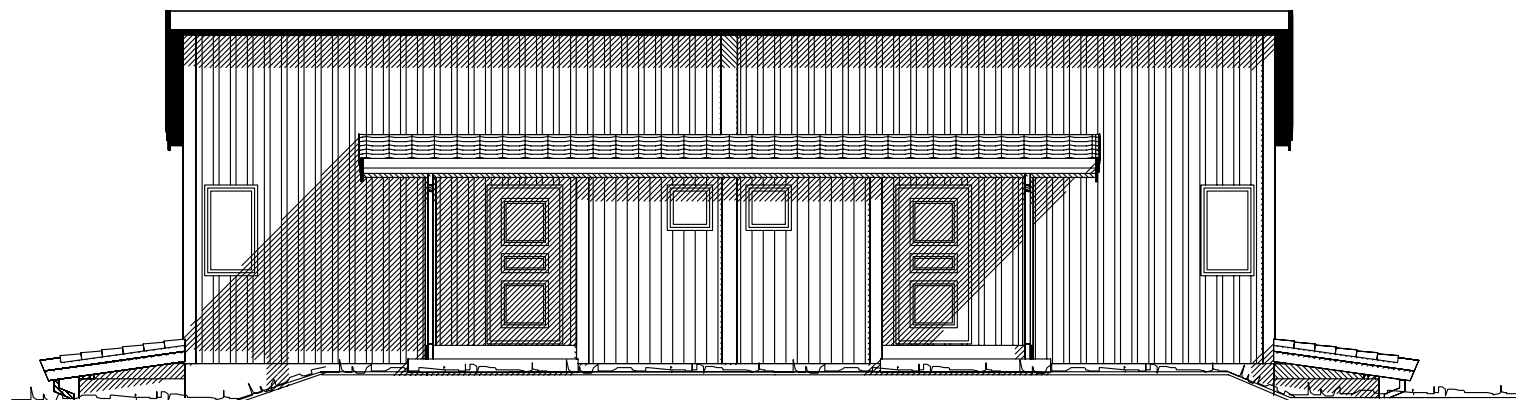

Fasade mot

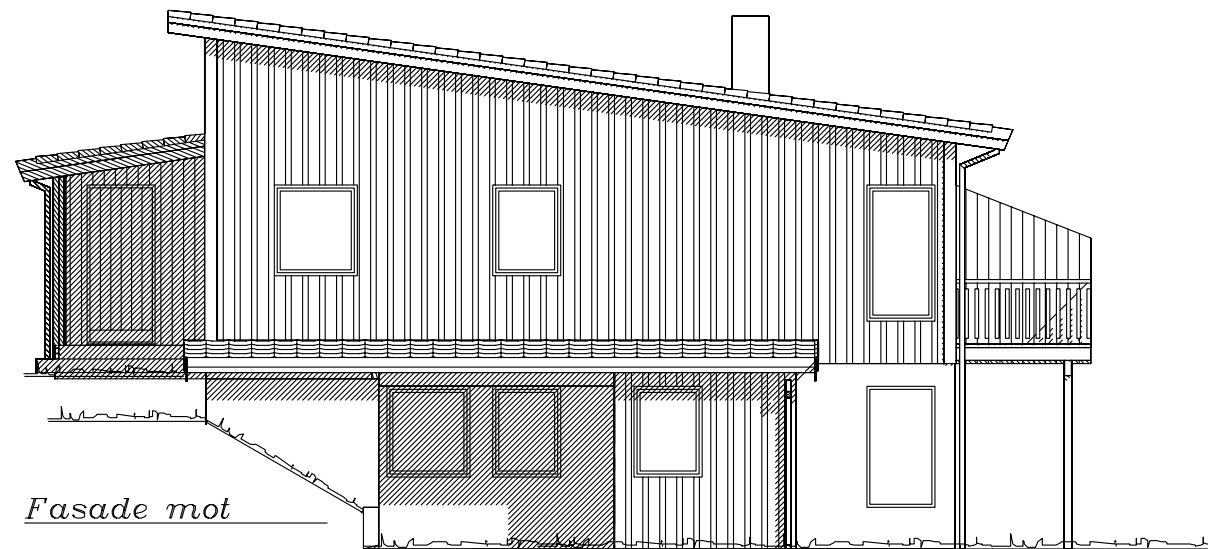


Fasade mot

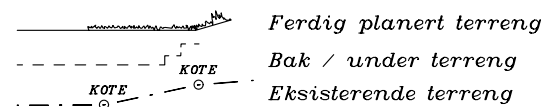

UTFORMING AV TILTAK BEKREFTES FOREVIST:

Nabo.nr.	G.nr.	Br.nr.	Dato	Sign.
Nabo.nr.	G.nr.	Br.nr.	Dato	Sign.
Nabo.nr.	G.nr.	Br.nr.	Dato	Sign.
Nabo.nr.	G.nr.	Br.nr.	Dato	Sign.

Tiltakshaver: Pre Bygg AS					 VestlandHus		
Leverandør: Pre Bygg AS							
Type: SPESIAL		FASADER					DATO 14.09.06 opv
Byggeplassens adresse: Pallv. 4 Rana		ARKIV NR.		REV.1 23.10.06 mhv			
				REV.2			
G.nr. 133 Br.nr. 49		ER TEGNING KONTROLLERT I H.T. SJEKKLISTER ?		REV.3	TRYGGE HJEM		
		NEI		SKALA 1 : 100	Tegningsnr. 502		
				 DATA DESIGN SYSTEM	Prosj.nr. 3830		
VestlandsHusgruppens arkitektkontor – 6018 Alesund – Tlf. 70 17 89 00							
TEGNINGEN MÅ HVERKEN HELT ELLER DELVIS KOPIERES ELLER BENYTTES VED TILTAK SOM VESTLANDSHUS IKKE MEDVIRKER I.							

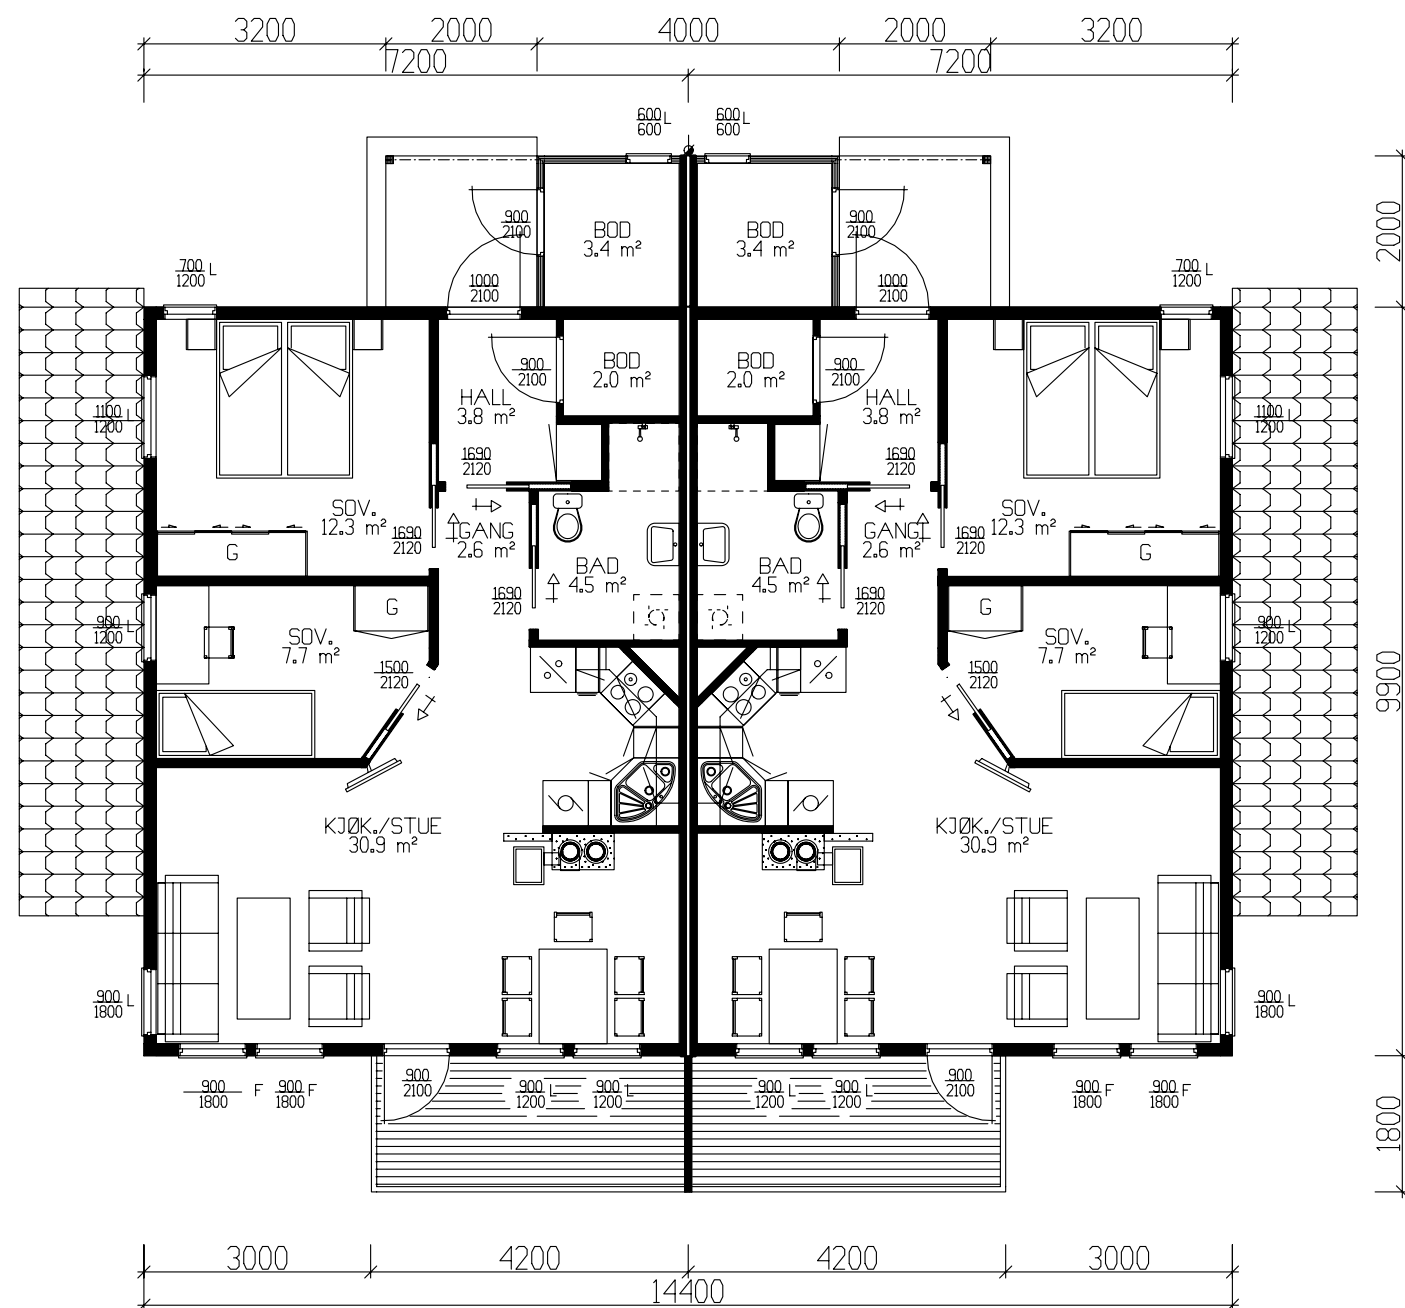

HOVEDPLAN 66.3m² BRA + BOD 3.4m² PR.LEILIGHET

Tiltakshaver: Pre Bygg AS					 VestlandsHus TEGNINGS NR. 503 PROSJ.NR. 383o
Leverandør: Pre Bygg AS					
HUSTYPE: SPESIAL		PLAN		DATO 14.09.06 opv	
Byggeplassens adresse: <i>Pallv. 4 Rana</i>				REV.1 23.10.06 mhy	
				REV.2	
				REV.3	
				SKALA 1 : 100	
G.nr. 133	Br.nr. 49	ER TEGNING KONTROLLERT I H.T. SJEKKLISTER ?		Nei	
				 DATA DESIGN SYSTEM	
VestlandsHusgruppens arkitektkontor – 6018 Alesund – Tlf. 70 17 89 00					
TEGNINGEN MÅ HVERKEN HELT ELLER DELVIS KOPIERES ELLER BENYTTES VED TILTAK SOM VESTLANDSHUS IKKE MEDVIRKER I.					