



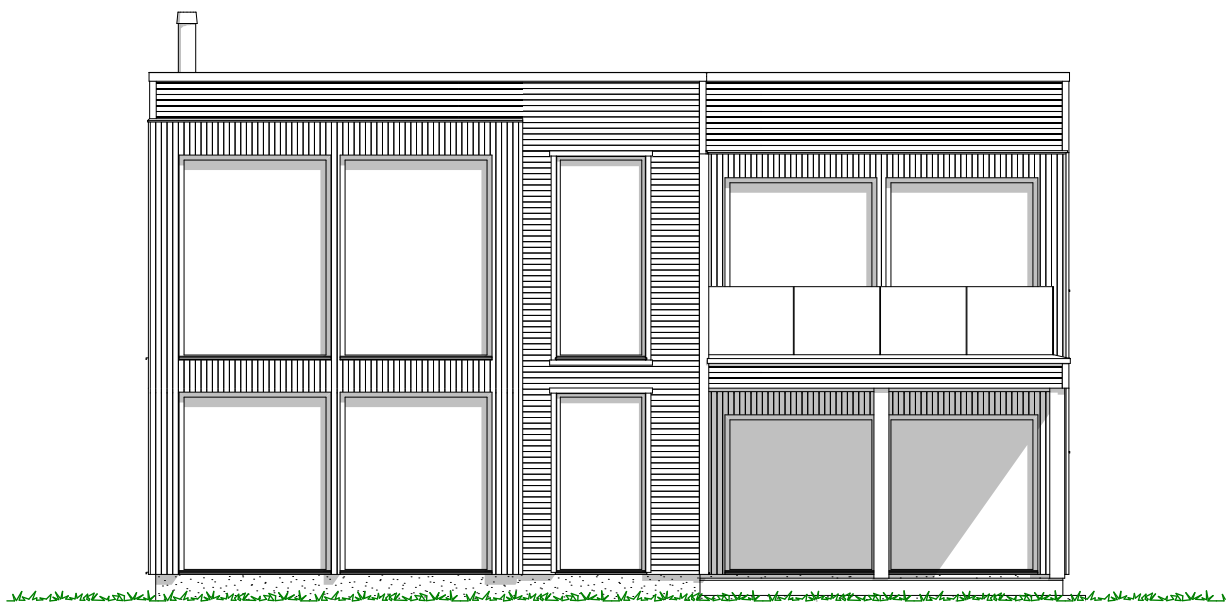

1:100 Fasade Nord

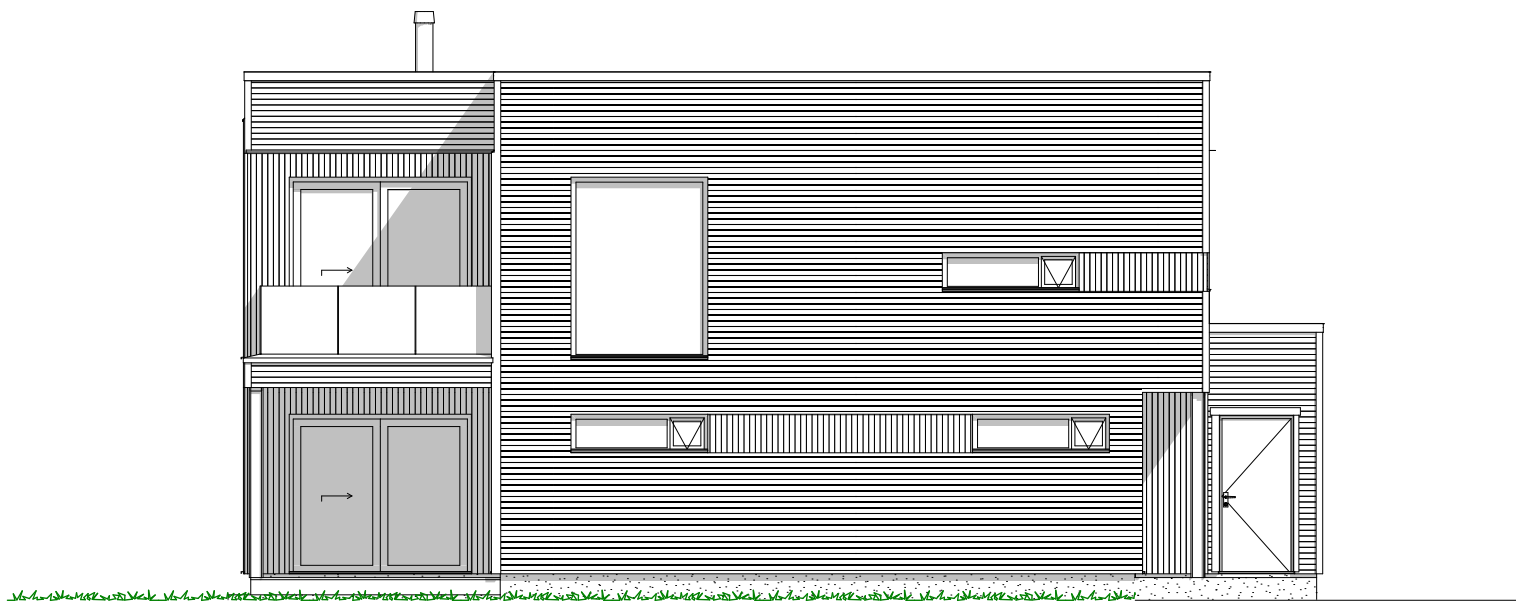

1:100 Fasade Vest

Deler av bolig ligger innenfor gul støysone.
Det må gjøres støyreduserende tiltak.

02	Gjennomgang prosjekt- og sidemanns-kontroll. Energi- og dagslys-beregning	24.03.2022	vh	per
Rev.	Beskrivelse	Dato	Sign.	Kontr.



VESTLANDS HUS
Arkitekter

Tiltakshaver:
Merethe Haringstad og Dag Erik Hareide

Forhandler:
Nordvest Bygg og Interiør AS

Adresse:
Hareid

Gnr./Bnr: **41/1214**

Tegningsnr: **501**

Format: **A3**

Skala: **1:100**

Arkitekt: **vh**

Dato: **08.03.2022**

Prosjektnr: **220039**

Hustype : Falketind

Tiltak : Enebolig

Type tegning : Fasade Nord, Fasade Vest

Fase : Søknadstegninger


Er tegninger klarert for kontrakt og søknad? **Ja**

Brannklasse: **1**


Risikoklasse: **4**

VESTLANDSHUS ARKITEKTER AS - 6018 ÅLESUND - TLF 70178900

TEGNINGEN MÅ HVERKEN HELT ELLER DELVIS KOPIERES ELLER BENYTTES VED TILTAK SOM VESTLANDSHUS IKKE MEDVIRKER I

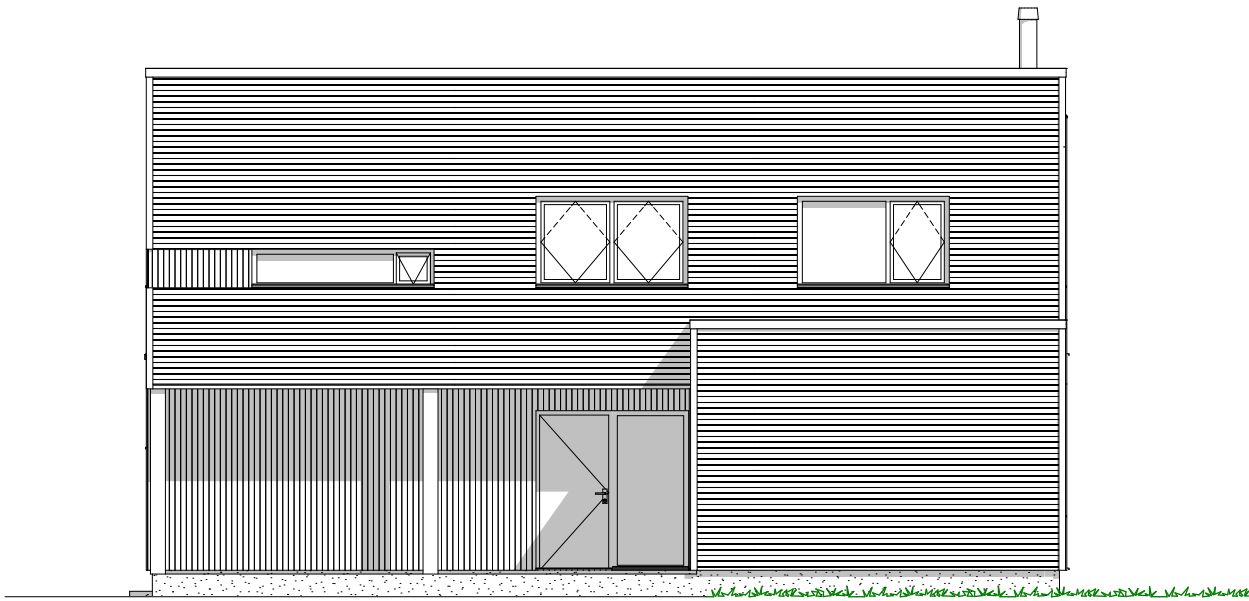

1:100 Fasade Sør

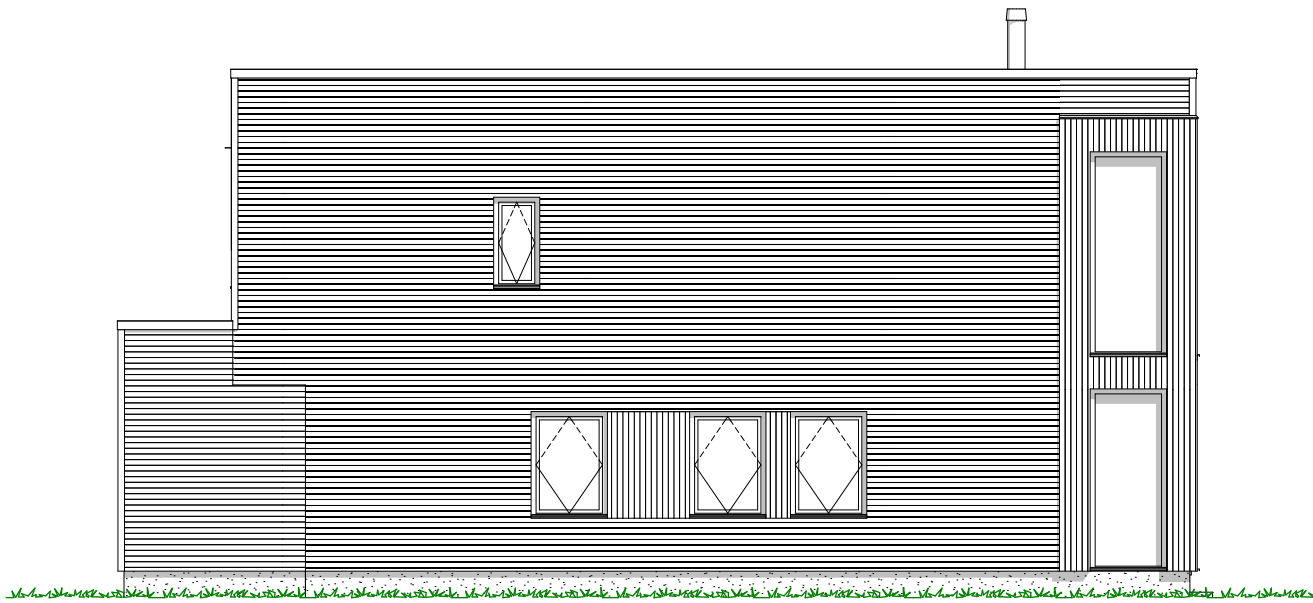

1:100 Fasade Øst

Deler av bolig ligger innenfor gul støysone.
Det må gjøres støyreduserende tiltak.

--	--	



Deler av bolig ligger innenfor gul støysone.
Det må gjøres støyreducerende tiltak.



Deler av bolig ligger innenfor gul støysone.
Det må gjøres støyreducerende tiltak.

[illegible]

FORUTSETNINGER FOR ARKITEKTTEGNINGER

Kanaler fra ventilasjonsanlegg vil i noen tilfeller medføre ekstra veggtykkelser eller "kassing", som får mindre konsekvenser for romløsninger
Dette kan eventuelt justeres noe før igangsetting av bygget.

Bruk av personsikkerhetsglass i vindu, er markert på plan med SG

HUSBANKFINANSIERING : Nei

Lekkasjetall < 0.7
U - verdi vindu/ dør : 0.84
Isolasjon mot grunn : 300 mm 37 Iso.

NB! Ved innhenting av pristilbud av ytterdører og vindu, må forutsetningen i varmetapsberegningen legges til grunn. Her blir det forutsatt en maksimal, gjennomsnittlig U-verdi til ytterdører og vindu for bygget.
Høy prosentandel over 20% vindu og dører, har konsekvenser for byggets isolering.

Dører og vinduer kontrolleres mht. bæring og endelig plassering før bestilling utføres.

Krav til plassering av garasje på tomt:

Garasje med summen av bruttoareal til alle plan < 50 m2:
- Avstand til nabogrense min. 1 meter.
- Ingen krav mot egen bolig.

Garasje med summen av bruttoareal til alle plan > 50 m2:
- 4 meter avstand til nabogrense.
- Eller < 4 meter til grense og med brannskille EI30 mot nabo.

- Ingen krav mot egen bolig.
Når biloppstillingsrommet > 50 m2:
- Krav om 4 meter til nabogrense og 8 meter til egen bolig.
Eller kortere avstand og skilt med bygningsdeler i EI60.

Prosjektert etter TEK 17. Versjon dato 18.01.2018

Tiltakshaver: 220039

Forhandler: Nordvest Bygg og Interiør AS

Hareid

VESTLANDSHUS ARKITEKTER AS - 6018 ÅLESUND - TLF 70178900

Tegningsnr.: 506
Gnr./Bnr.: 41/1214
Prosjektnr.: Merethe Haringstad
Dato: 18.01.2018


VESTLANDS HUS
Arkitekter

Rev.	Dato	Sign.