



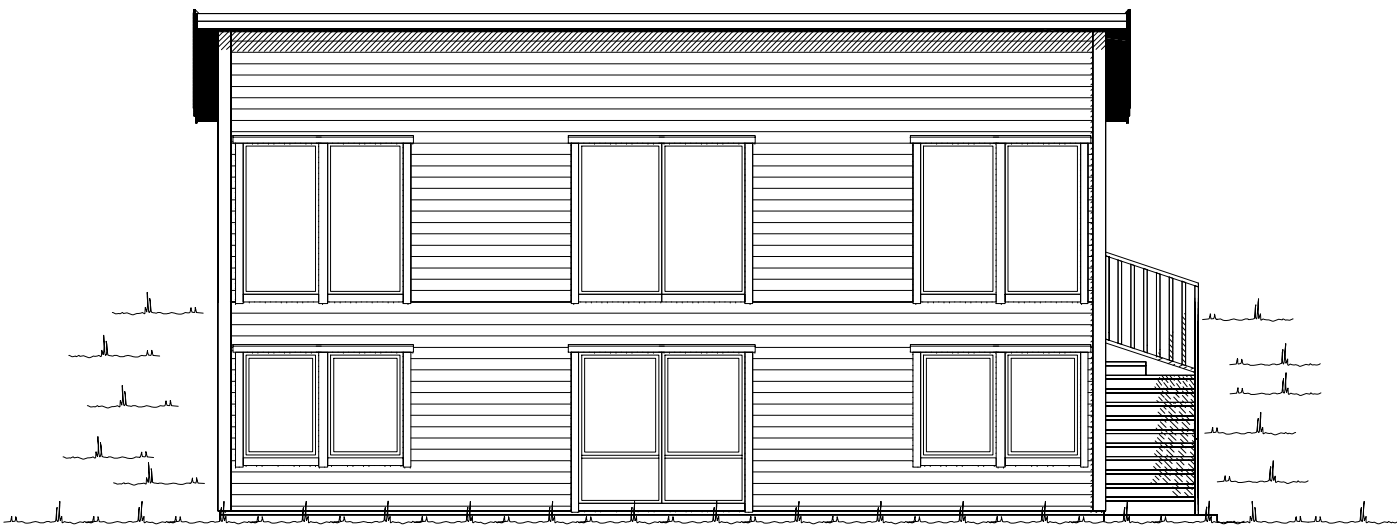

Fasade mot nord.




Fasade mot vest.

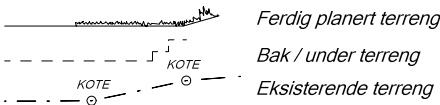

UTFORMING AV TILTAK BEKREFTES FOREVIST:				
Nabo.nr.	G.nr.	Br.nr.	Dato	Sign.
Nabo.nr.	G.nr.	Br.nr.	Dato	Sign.
Nabo.nr.	G.nr.	Br.nr.	Dato	Sign.
Nabo.nr.	G.nr.	Br.nr.	Dato	Sign.

		Tiltakshaver: <i>Nina Farsund og Frank Hafstad</i>	
		Forhandler: <i>BTHUS AS</i>	
Hustype: Putteggja / Spesiell		Fasade 1 og 2	
Byggeplassens adresse:		ARKIV NR.:	
Hogareset 21			
G.nr. 58	Br.nr. 95	Er tegning klarert for bestilling, kontrakt og søkning ?	Nei
VESTLANDSHUSGRUPPENS ARKITEKTKONTOR - 6018 ÅLESUND - TLF. 70 17 89 00			
TEGNINGEN MÅ HVERKEN HELT ELLER DELVIS KOPIERES ELLER BENYTTES VED TILTAK SOM VESTLANDSHUS IKKE MEDVIRKER I.			


DATO 11.11.14	Ik	TRYGGE HJEM
REV.1		
REV.2		SKALA 1 : 100
REV.3		Tegningsnr. 501
		Prosj.nr. 026k

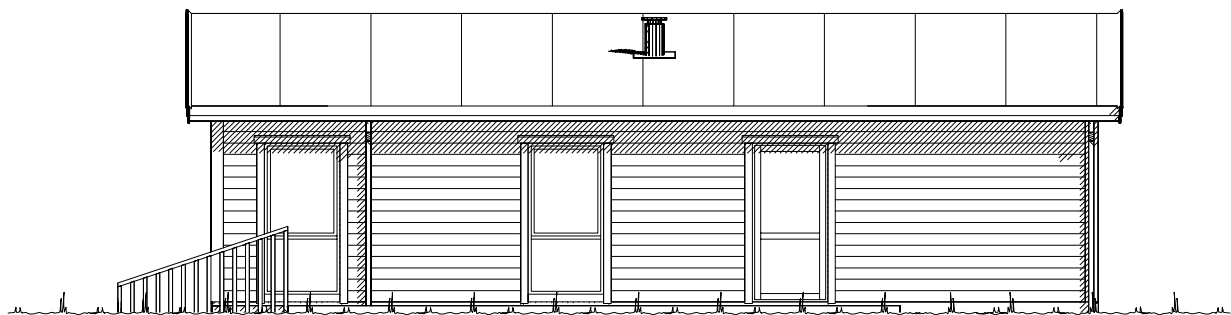

Fasade mot sør.



Fasade mot øst.

 
 Ferdig planert terreng
 Bak / under terreng
 Eksisterende terreng

UTFORMING AV TILTAK BEKREFTES FOREVIST:				
Nabo.nr.	G.nr.	Br.nr.	Dato	Sign.
Nabo.nr.	G.nr.	Br.nr.	Dato	Sign.
Nabo.nr.	G.nr.	Br.nr.	Dato	Sign.
Nabo.nr.	G.nr.	Br.nr.	Dato	Sign.

		Tiltakshaver: <i>Nina Farsund og Frank Hafstad</i>	
		Forhandler: <i>BTHUS AS</i>	
Hustype: Putteggja / Spesiql		Fasade 3 og 4	
Byggeplassens adresse:		ARKIV NR.:	DATO 11.11.14 Ik
Hogareset 21			REV.1
			REV.2
			REV.3
G.nr. 58	Br.nr. 95	Er tegning klarert for bestilling, kontrakt og søkning ?	Nei
VESTLANDSHUSGRUPPENS ARKITEKTKONTOR - 6018 ÅLESUND - TLF. 70 17 89 00			
TEGNINGEN MÅ HVERKEN HELT ELLER DELVIS KOPIERES ELLER BENYTTES VED TILTAK SOM VESTLANDSHUS IKKE MEDVIRKER I.			

TRYGGE HJEM
SKALA 1 : 100
Tegningsnr. 502
Prosj.nr. 026k

 DATA DESIGN SYSTEM
--

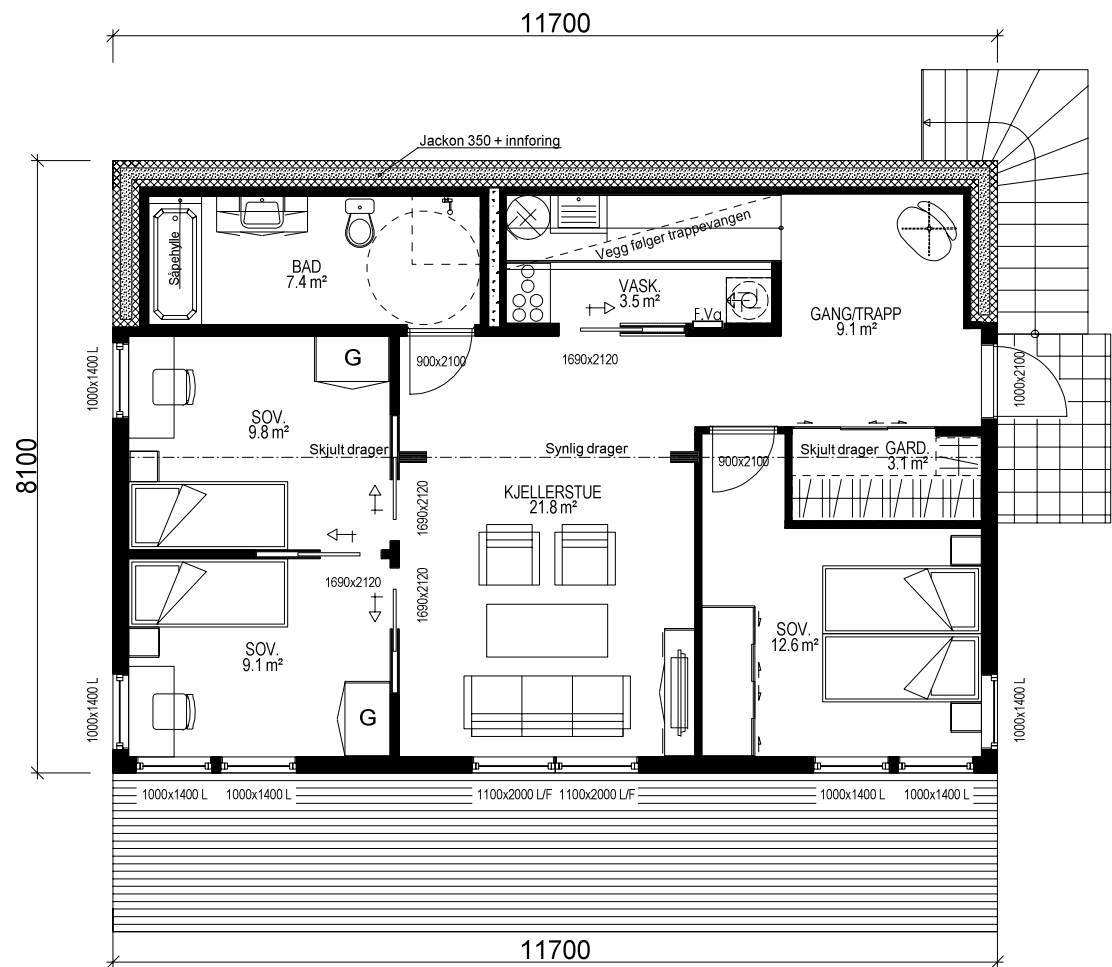

UNDERTASJE: 83,1 m² BRA

Bygning i:
Risikoklasse 4
Brannklasse 1

Kanaler fra ventilasjonsanlegg, vil i noen tilfeller medføre ekstra veggtykkelser eller "kassing", som får mindre konsekvenser for romløsninger. Dette kan eventuelt justeres noe før igangsetting av bygget.

NB! Ved innhenting av pristilbud av ytterdører og vindu, må forutsetningen i varmetapsberegningen legges til grunn. Her blir det forutsatt en maksimal, gjennomsnittlig U-verdi til ytterdører og vindu for bygget. Høy prosentandel over 20% vindu og dører, har konsekvenser for byggets isolering.

% vindu- og dørareal er beregnet til: -xx%
Gjennomsnittlig U-verdi er her: _____

Sportsbod i frittstående bygg/garasje.
SKAL være tilgjengelig og ha trinnfri adkomst.
SKAL bygges samtidig som hus.

Leverandør av foldedør
må dokumentere u-verdi/tetthet

(Bygningens totale bruksareal på tomt)

Arealberegninger i hht. NS 3940	Bruksareal BRA i m²		P-ROM Primære rom
	Pr etasje	Sum BRA	
U. etg. plan	83.1	83.1	83.1
H. etg. plan	86.6	86.6	75.2
SUM :	169.7	169.7	158.3
BYA :	100.2	100.2	
Grunnflate/ fotavtrykk :	94.8		

VESTLANDS HUS		Tiltakshaver: <i>Nina Farsund og Frank Hafstad</i>	
		Forhandler: <i>BTHUS AS</i>	
Hustype: Puttegg / Spesiell Plan		DATO 11.11.14 Ik	
Byggeplassens adresse: _____		REV.1	
Hogareset 21		REV.2	
G.nr. 58 Br.nr. 95		REV.3	
Er tegning klarert for bestilling, kontrakt og søkning ?		TRYGGE HJEM	
Nei		SKALA 1 : 100	
VESTLANDSHUSGRUPPENS ARKITEKTKONTOR - 6018 ÅLESUND - TLF. 70 17 89 00		Tegningsnr. 503	
TEGNINGEN MÅ HVERKEN HELT ELLER DELVIS KOPIERES ELLER BENYTTES VED TILTAK SOM VESTLANDSHUS IKKE MEDVIRKER I.		Prosj.nr. 026k	



Tiltakshaver: Nina Farsund og Frank Hafstad

Forhandler: BTHUS AS

Hustype: Putteggja / SpezialPlan og snitt

Byggeplassens adresse:

ARKIV NR.:

G.nr.

58

Br.nr

95

Er tegning klarert for bestilling, kontrakt og søkning ?	
--	--

Ne

DATO 11.11.14 Ik

REV.1

REV.2

REV.3

 DATA DESIGN SYSTEM

TRYGGE HJEM

SKALA 1 : 100

Tegningsnr. 504

Prosj.nr. 026k

VESTLANDSHUSGRUPPENS ARKITEKTKONTOR - 6018 ÅLESUND - TLF. 70 17 89 00

TEGNINGEN MÅ HVERKEN HELT ELLER DELVIS KOPIERES ELLER BENYTTES VED TILTAK SOM VESTLANDSHUS IKKE MEDVIRKER I