




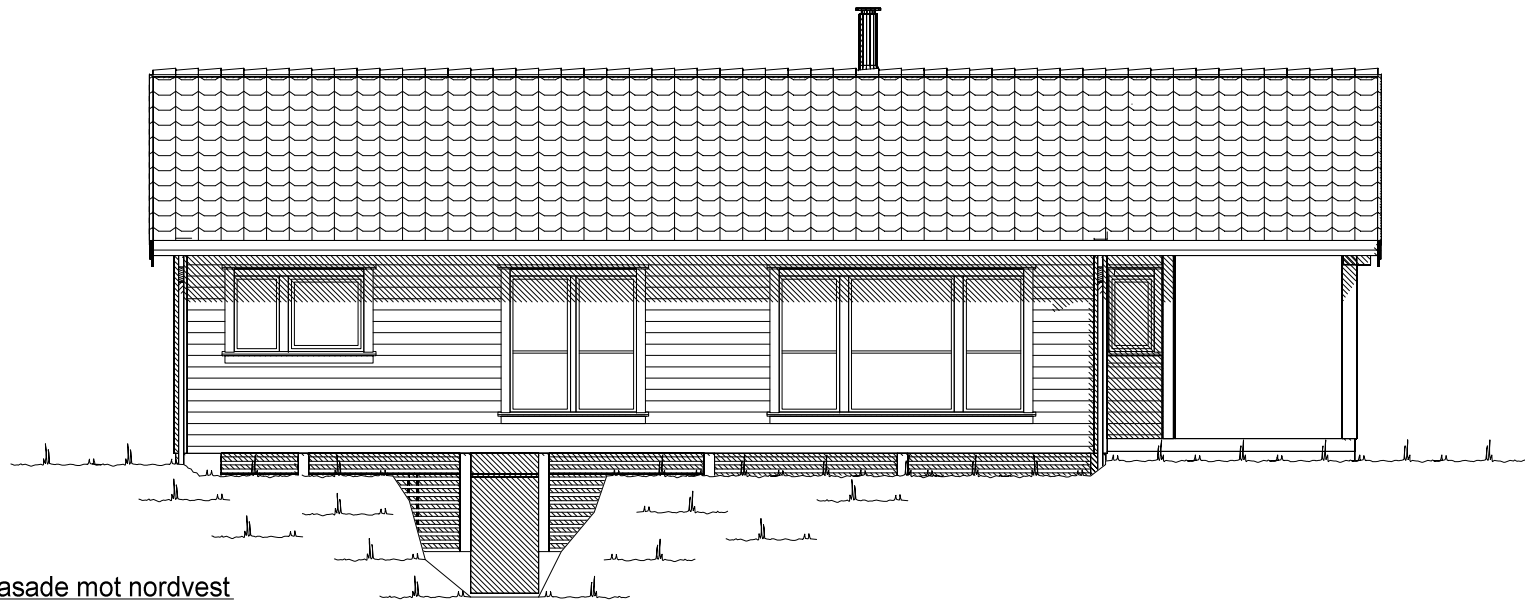

Fasade mot nordvest

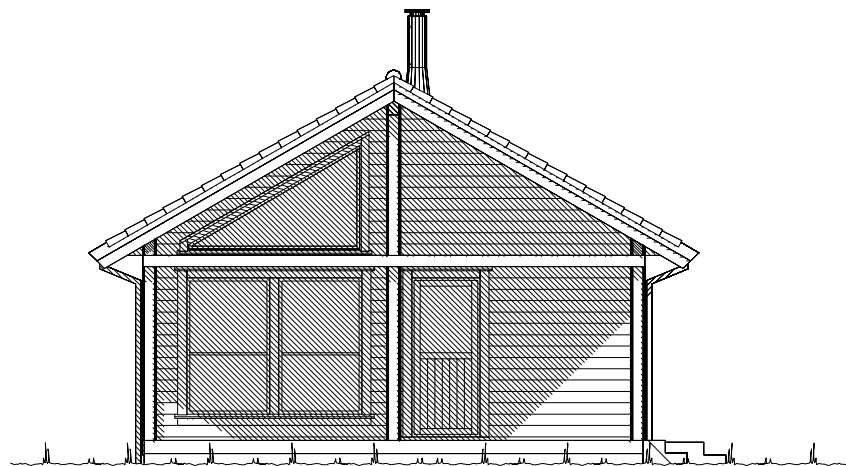


Fasade mot sørvest

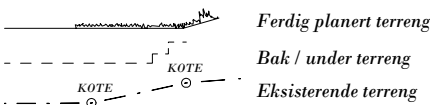


UTFORMING AV TILTAK BEKREFTES FOREVIST:				
Nabo.nr.	G.nr.	Br.nr.	Dato	Sign.
Nabo.nr.	G.nr.	Br.nr.	Dato	Sign.
Nabo.nr.	G.nr.	Br.nr.	Dato	Sign.
Nabo.nr.	G.nr.	Br.nr.	Dato	Sign.

		Tiltakshaver: Henrik Sunde	
		Forhandler: VestlandsHus Mjelde AS	
Fritidsbolig: Florø		Fasade 1 og 2	DATO 19.03.12
Byggeplassens adresse:		ARKIV NR.:	REV.1 07.06.13 opv
Beitingsveien 265, Meland			REV.2 08.07.13 vhh
			REV.3
G.nr. 42	Br.nr. 32,41,56	Er tegning klarert for bestilling, kontrakt og søkning ?	Ja
TRYGGE HJEM			
SKALA 1 : 100			
Tegningsnr. 501			
Prosj.nr. 597o			
DATA DESIGN SYSTEM			
VESTLANDSHUSGRUPPENS ARKITEKTKONTOR - 6018 ÅLESUND - TLF. 70 17 89 00			
TEGNINGEN MÅ HVERKEN HELT ELLER DELVIS KOPIERES ELLER BENYTTES VED TILTAK SOM VESTLANDSHUS IKKE MEDVIRKER I.			

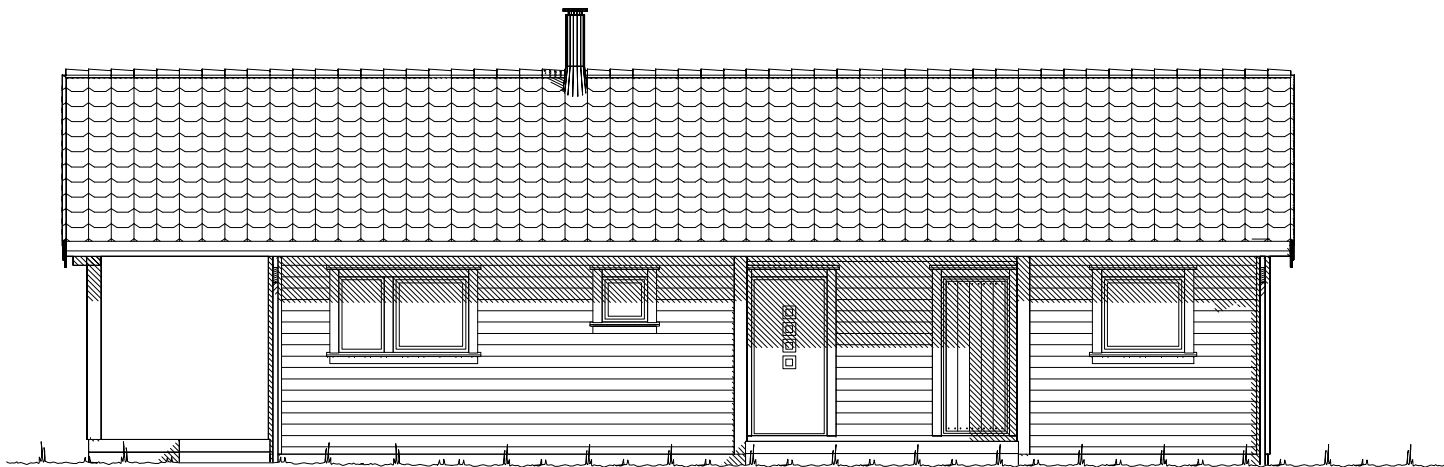

Fasade mot sørøst

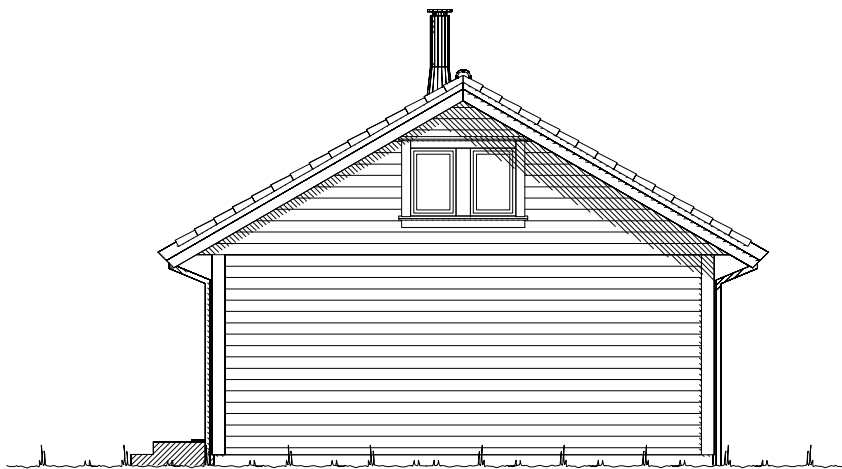



Fasade mot sørøst

		Tiltakshaver: Henrik Sunde	
		Forhandler: VestlandsHus Mjelde AS	
Fritidsbolig: Florø		Fasade 3 og 4	DATO 19.03.12
Byggeplassens adresse:		ARKIV NR.:	REV.1 07.06.13 opv
Beitingsveien 265, Meland			REV.2 08.07.13 vhh
G.nr. 42		Br.nr. 32,41,56	REV.3
Er tegning klarert for bestilling, kontrakt og søkning ?		Ja	TRYGGE HJEM
VESTLANDSHUSGRUPPENS ARKITEKTKONTOR - 6018 ÅLESUND - TLF. 70 17 89 00		SKALA 1 : 100	
TEGNINGEN MÅ HVERKEN HELT ELLER DELVIS KOPIERES ELLER BENYTTES VED TILTAK SOM VESTLANDSHUS IKKE MEDVIRKER I.		Tegningsnr. 502	
		Prosj.nr. 597o	


UTFORMING AV TILTAK BEKREFTES FOREVIST:

Nabo.nr.	G.nr.	Br.nr.	Dato	Sign.
Nabo.nr.	G.nr.	Br.nr.	Dato	Sign.
Nabo.nr.	G.nr.	Br.nr.	Dato	Sign.
Nabo.nr.	G.nr.	Br.nr.	Dato	Sign.

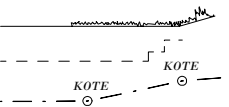 Ferdig planert terreng
Bak / under terreng
Eksisterende terreng

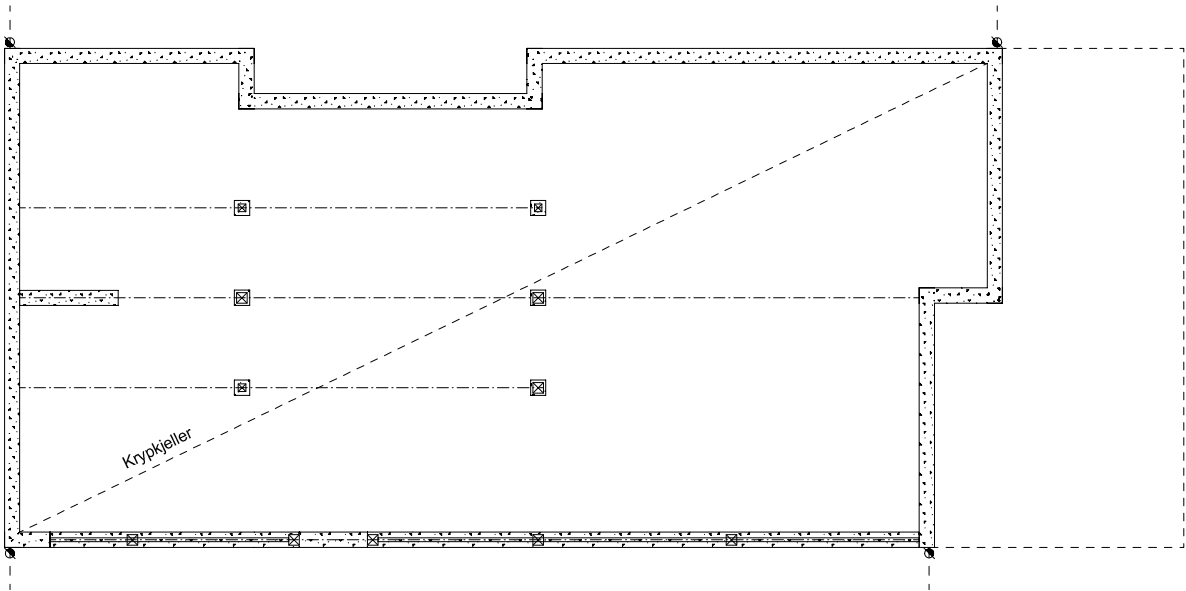

Krypkjeller

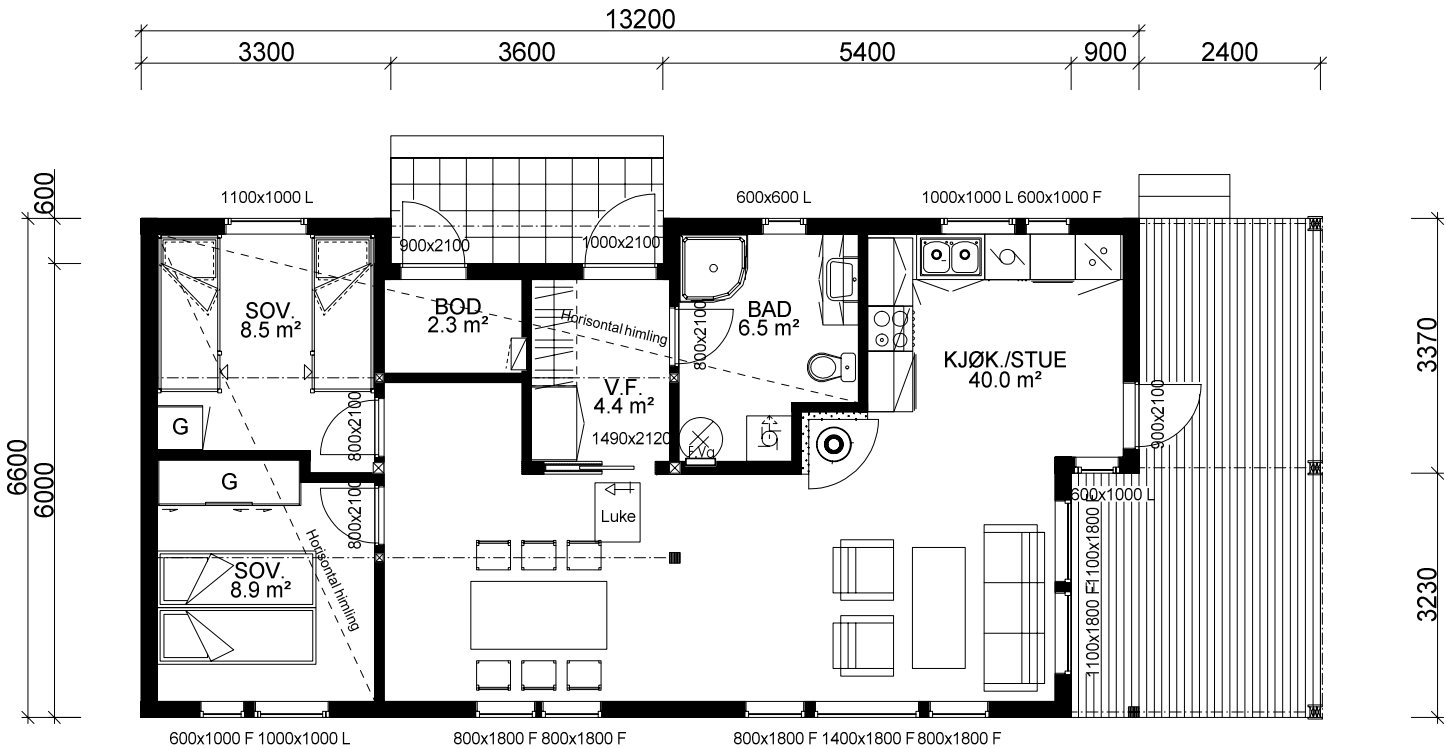


HOVEDETASJE: 73,7 m² BRA

Fasadeprodukter til vindu og dører i yttervegg av profilerte sidebord og vinduskneker, er ikke med i standard leveranse.


Arealberegninger i hht. NS 3940	Bruksareal BRA i m²			P-ROM Primære rom
	Pr etasje	Åpent overbygget areal og carport	Sum BRA	
H. etg. plan	73.7	8.2	81.9	70.9
SUM :	73.7	8.2	81.9	70.9
BYA :	103.0	0.0	103.0	
Grunnflate/ fotavtrykk :	82.0			

 VESTLANDS HUS		Tiltakshaver: <i>Henrik Sunde</i>			
		Forhandler: <i>VestlandsHus Mjelde AS</i>			
Fritidsbolig: Florø		Plan		DATO 19.03.12	TRYGGE HJEM
Byggeplassens adresse: Beitingsveien 265, Meland		ARKIV NR.: 		REV.1 07.06.13 opv	
				REV.2 08.07.13 vhh	
				REV.3	
G.nr. 42	Br.nr. 32,41,56	Er tegning klarert for bestilling, kontrakt og søkning ?		Ja	Tegningsnr. 503
				 DATA DESIGN SYSTEM	Prosj.nr. 5970
VESTLANDSHUSGRUPPENS ARKITEKTKONTOR - 6018 ÅLESUND - TLF. 70 17 89 00					
TEGNINGEN MÅ HVERKEN HELT ELLER DELVIS KOPIERES ELLER BENYTTES VED TILTAK SOM VESTLANDSHUS IKKE MEDVIRKER I.					

Bygning i:
Risikoklasse 4
Brannklasse 1

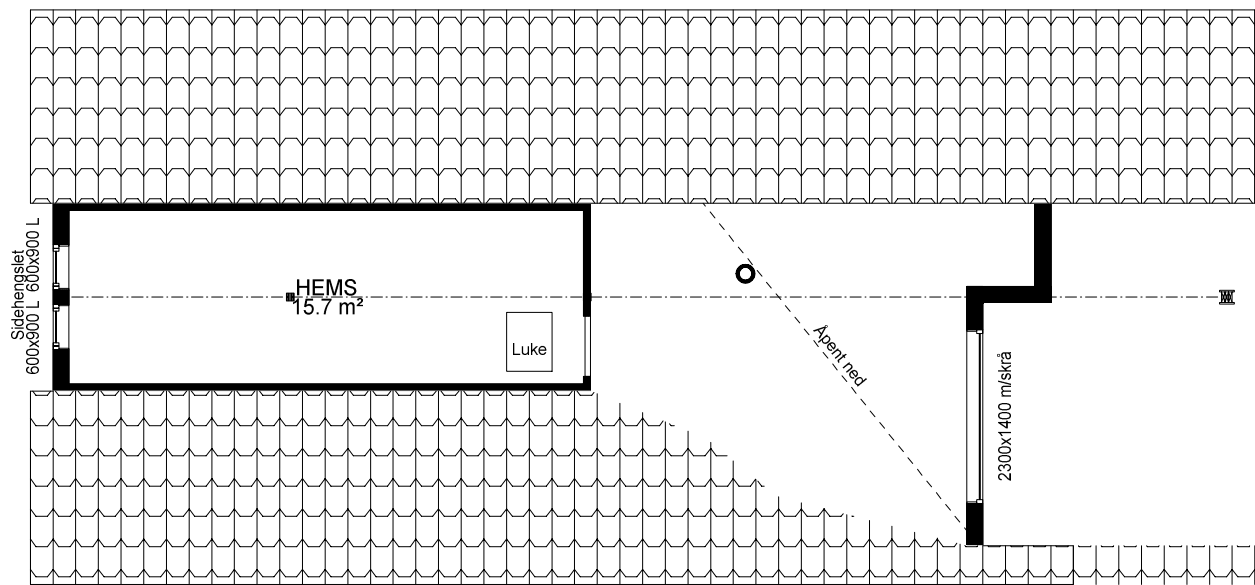

ETASJEPLAN LOFT.

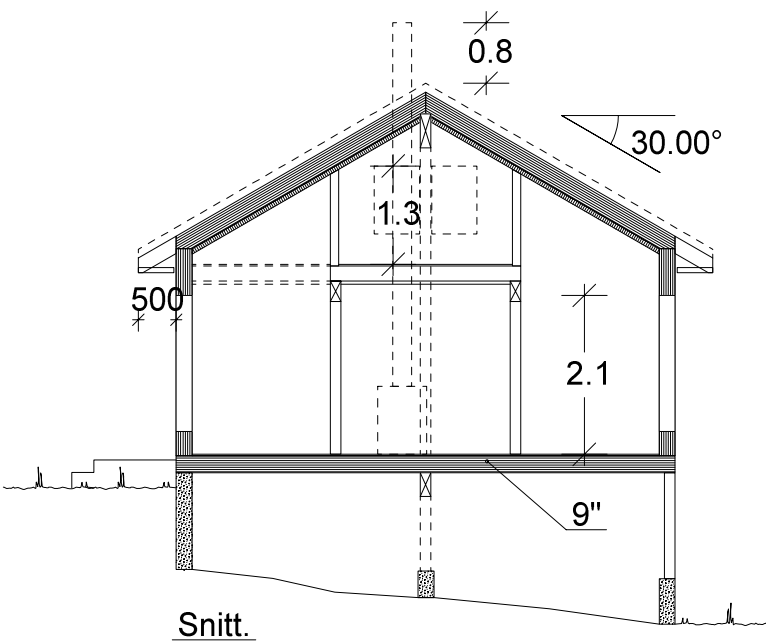

 VESTLANDS HUS		Tiltakshaver: Henrik Sunde				
		Forhandler: VestlandsHus Mjelde AS				
Fritidsbolig: Florø		Plan og snitt		DATO 19.03.12		TRYGGE HJEM
Byggeplassens adresse: Beitingsveien 265, Meland		ARKIV NR.:		REV.1 07.06.13 opv		
				REV.2 08.07.13 vhh		
				REV.3		
G.nr. 42		Br.nr. 32.41,56		Er tegning klarert for bestilling, kontrakt og søkning ?		Tegningsnr. 504
				Ja		
				 DATA DESIGN SYSTEM		Prosj.nr. 597 ○
VESTLANDSHUSGRUPPENS ARKITEKTKONTOR - 6018 ÅLESUND - TLF. 70 17 89 00						
TEGNINGEN MÅ HVERKEN HELT ELLER DELVIS KOPIERES ELLER BENYTTES VED TILTAK SOM VESTLANDSHUS IKKE MEDVIRKER I.						