


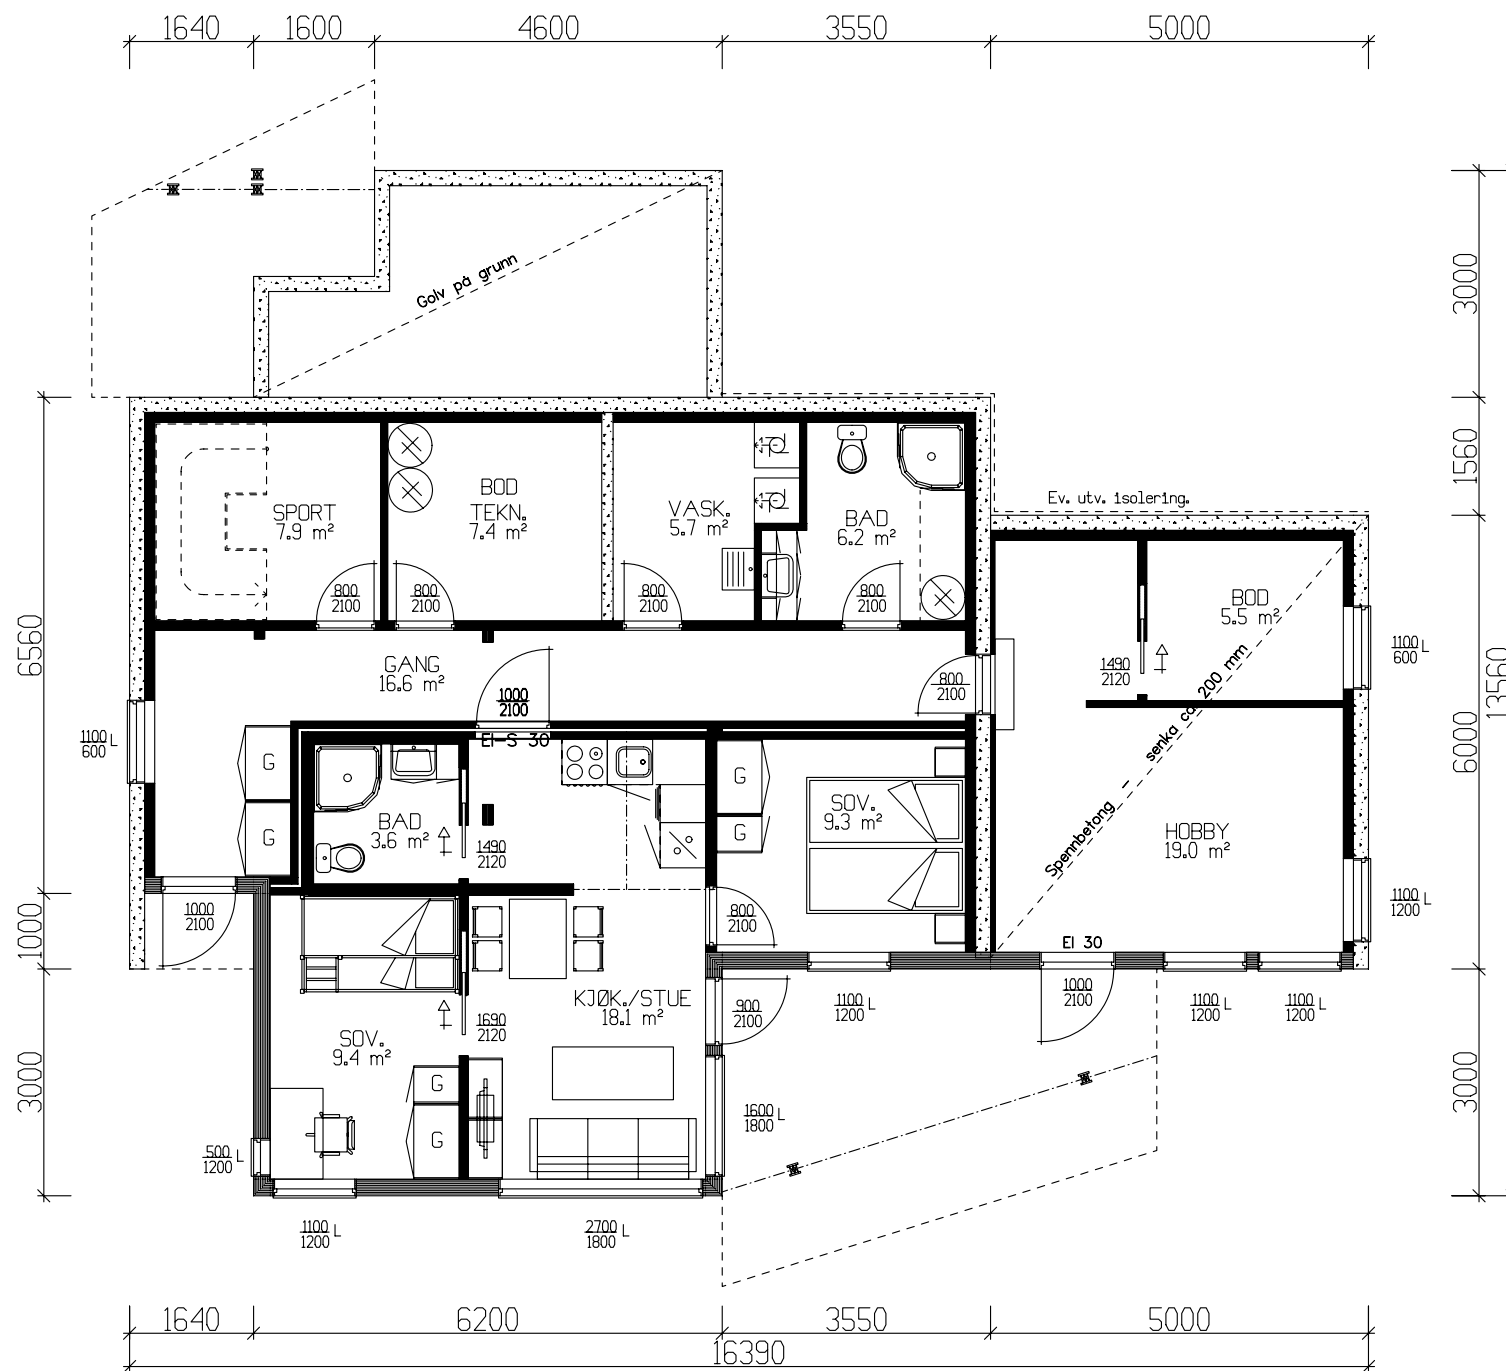

Underetasje 72,1m² Bra + Leil. 41,9m² Bra.

Disp. fra forskrift for lysareal på sov 9,3m².


Prosjektert etter TEK 97 av 29.08.01.

Tiltakshaver: Hege Livden og Bjørn Broum Olsen					 VestlandsHus
Leverandør: Hofstad Bygg AS					
Hustype: Spesial		UNDERETASJE		DATO 05.03.08 per	
Byggeplassens adresse:		ARKIV NR.		REV.1 01.04.08 per	
Kringsjåveien 47, Trondheim				REV.2	TRYGGE HJEM
				REV.3	
G.nr. 65		Br.nr. 29		SKALA 1 : 100	Tegningsnr. 501
ER TEGNING KONTROLLERT I H.T. SJEKKLISTER ?			Nei	 DATA DESIGN SYSTEM	Prosj.nr. 259p
VestlandsHusgruppens arkitektkontor – 6018 Alesund – Tlf. 70 17 89 00					
TEGNINGEN MÅ HVERKEN HELT ELLER DELVIS KOPIERES ELLER BENYTTES VED TILTAK SOM VESTLANDSHUS IKKE MEDVIRKER I.					

GRUNNFLATE	(M ²)	149,4
BEBYGD AREAL	(M ²)	184,8



Fasade mot

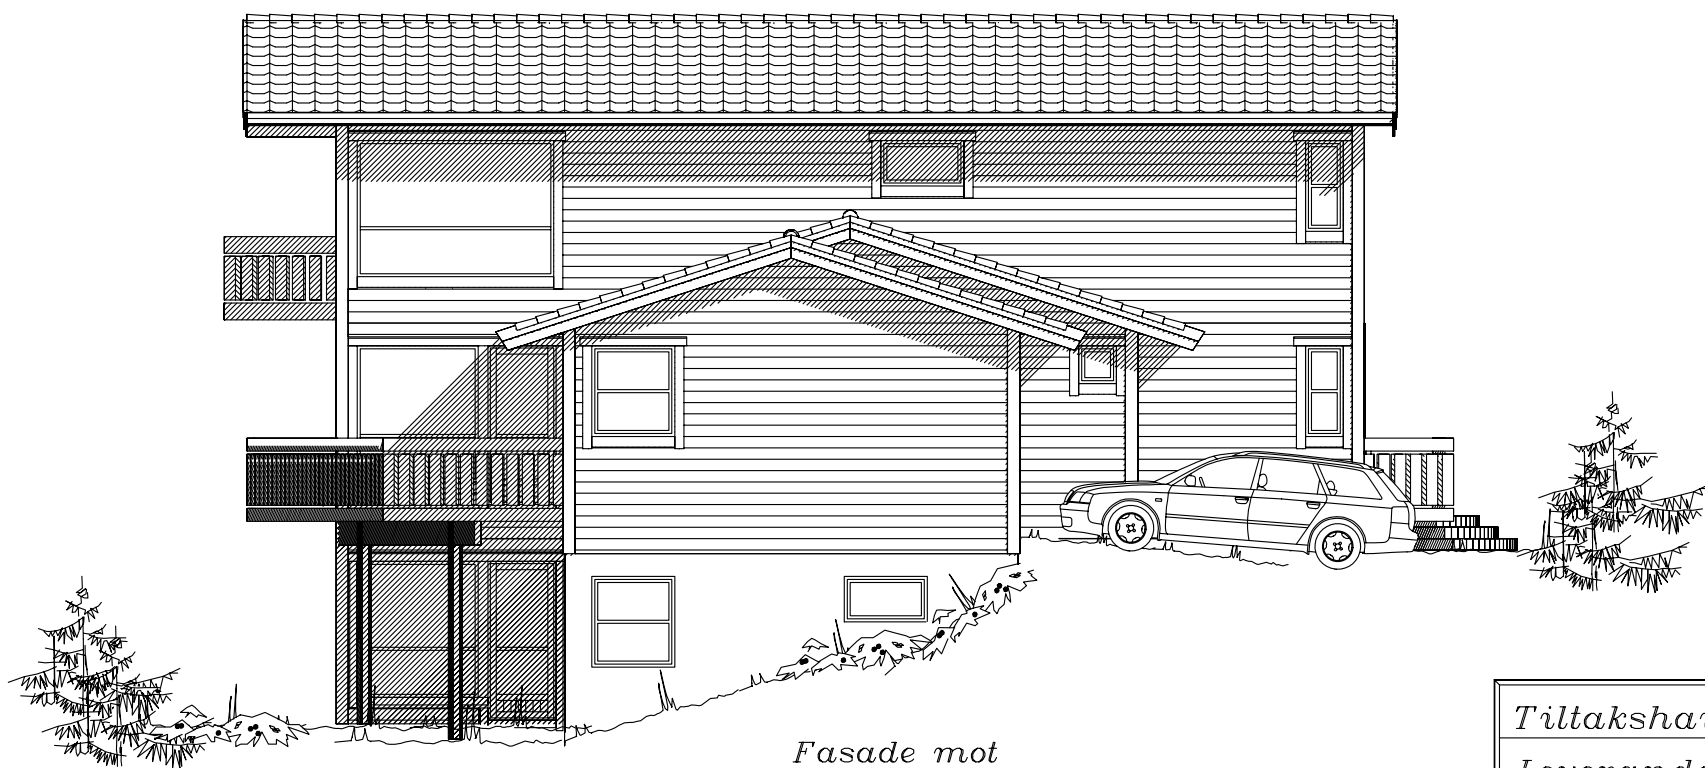

Fasade mot

Prosjektert etter TEK 97 av 29.08.01

Tiltakshaver: Hege Livden og Bjørn Broum Olsen

Leverandør: Hofstad Bygg AS

Hustype: Spesial

FASADE 1 og 2

DATO 05.03.08 per

REV.1 01.04.08 per

REV.2

REV.3

SKALA 1 : 100

DATA DESIGN SYSTEM

Byggeplassens adresse:

ARKIV NR.

Kringsjåveien 47, Trondheim

G.nr. 65

Br.nr. 29

ER TEGNING KONTROLLERT
I H.T. SJEKKLISTER ?

Nei


VestlandsHusgruppens arkitektkontor – 6018 Alesund – Tlf. 70 17 89 00


TEGNINGEN MÅ HVERKEN HELT ELLER DELVIS KOPIERES ELLER BENYTTES VED TILTAK SOM VESTLANDSHUS IKKE MEDVIRKER I.

UTFORMING AV TILTAK BEKREFTES FOREVIST:


Nabo.nr.	G.nr.	Br.nr.	Dato	Sign.
Nabo.nr.	G.nr.	Br.nr.	Dato	Sign.
Nabo.nr.	G.nr.	Br.nr.	Dato	Sign.
Nabo.nr.	G.nr.	Br.nr.	Dato	Sign.

Ferdig planert terreng
Bak / under terreng
Eksisterende terreng

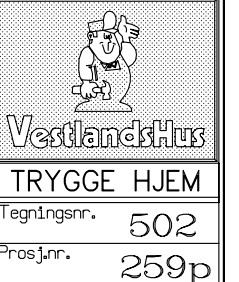

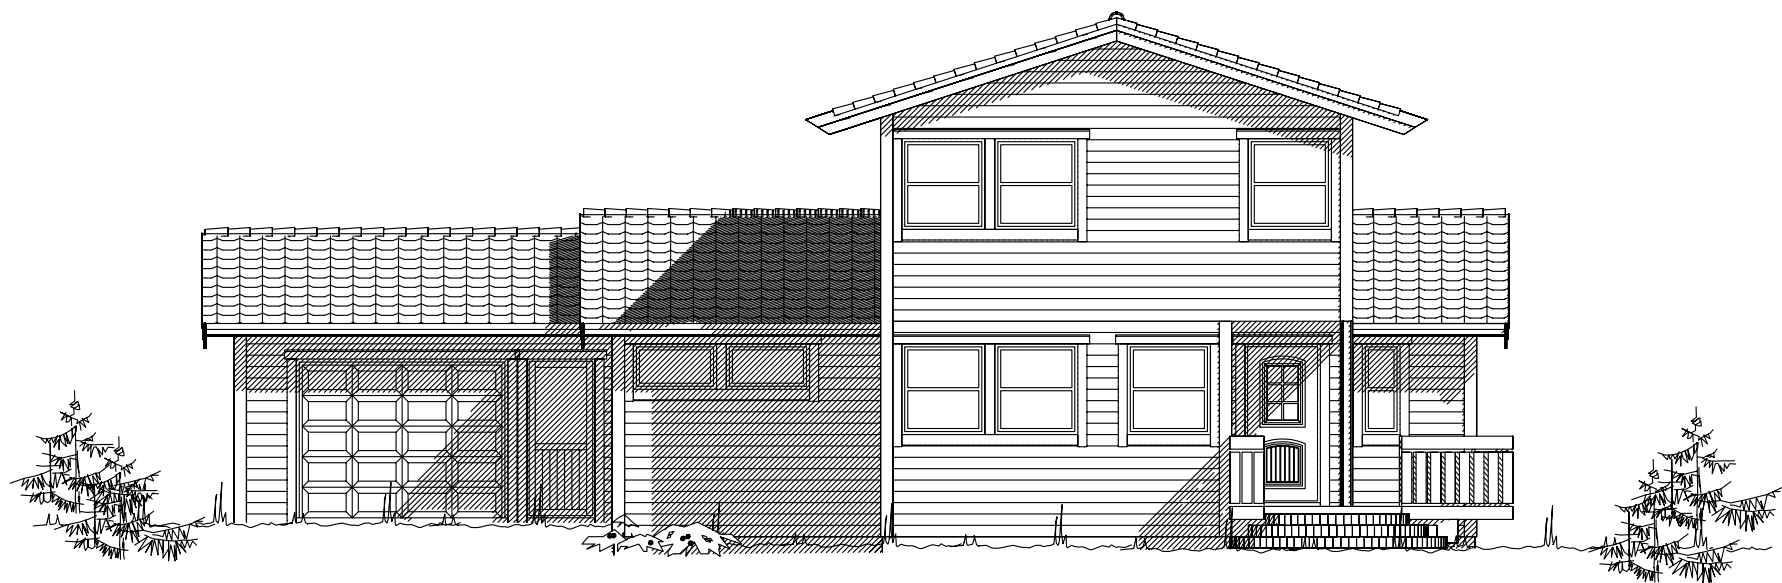


Fasade mot

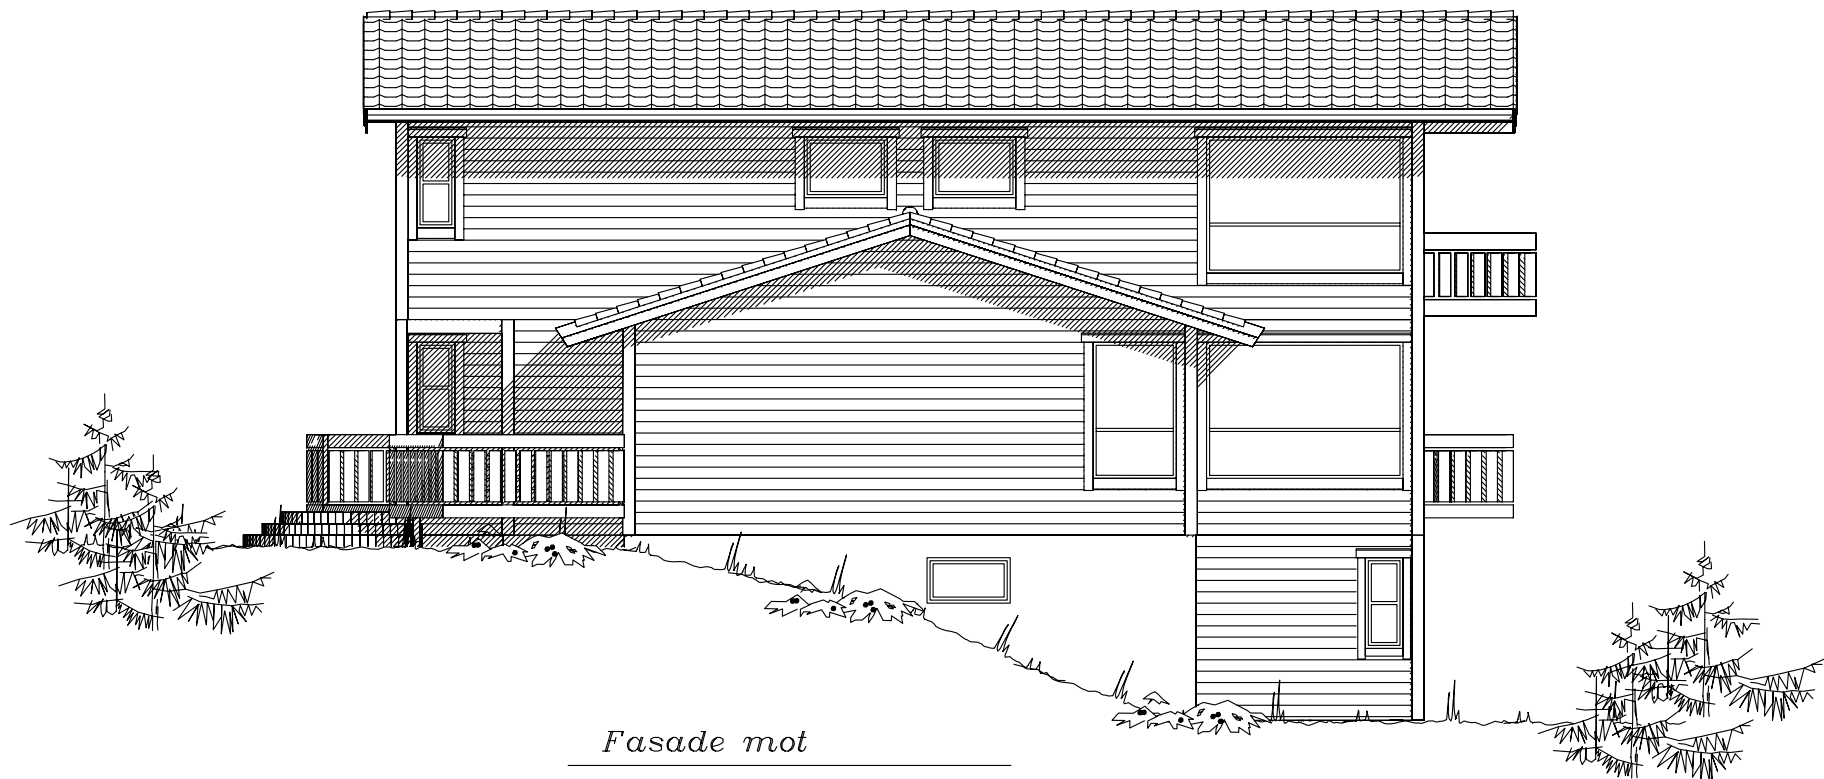

Fasade mot

Prosjektert etter TEK 97 av 29.08.01

Tiltakshaver: Hege Livden og Bjørn Broum Olsen					 VestlandsHus
Leverandør: Hofstad Bygg AS					
Hustype: Spesial		Fasade 3 og 4		DATO 05.03.08 per	
Byggeplassens adresse:		ARKIV NR.		REV.1 01.04.08 per	
Kringsjåveien 47, Trondheim				REV.2	TRYGGE HJEM
				REV.3	Tegningsnr. 503
G.nr. 65	Br.nr. 29	ER TEGNING KONTROLLERT I H.T. SJEKKLISTER ?		SKALA 1 : 100	Prosj.nr. 259p
		Nei		 DATA DESIGN SYSTEM	
VestlandsHusgruppens arkitektkontor – 6018 Alesund – Tlf. 70 17 89 00					
TEGNINGEN MÅ HVERKEN HELT ELLER DELVIS KOPIERES ELLER BENYTTES VED TILTAK SOM VESTLANDSHUS IKKE MEDVIRKER I.					

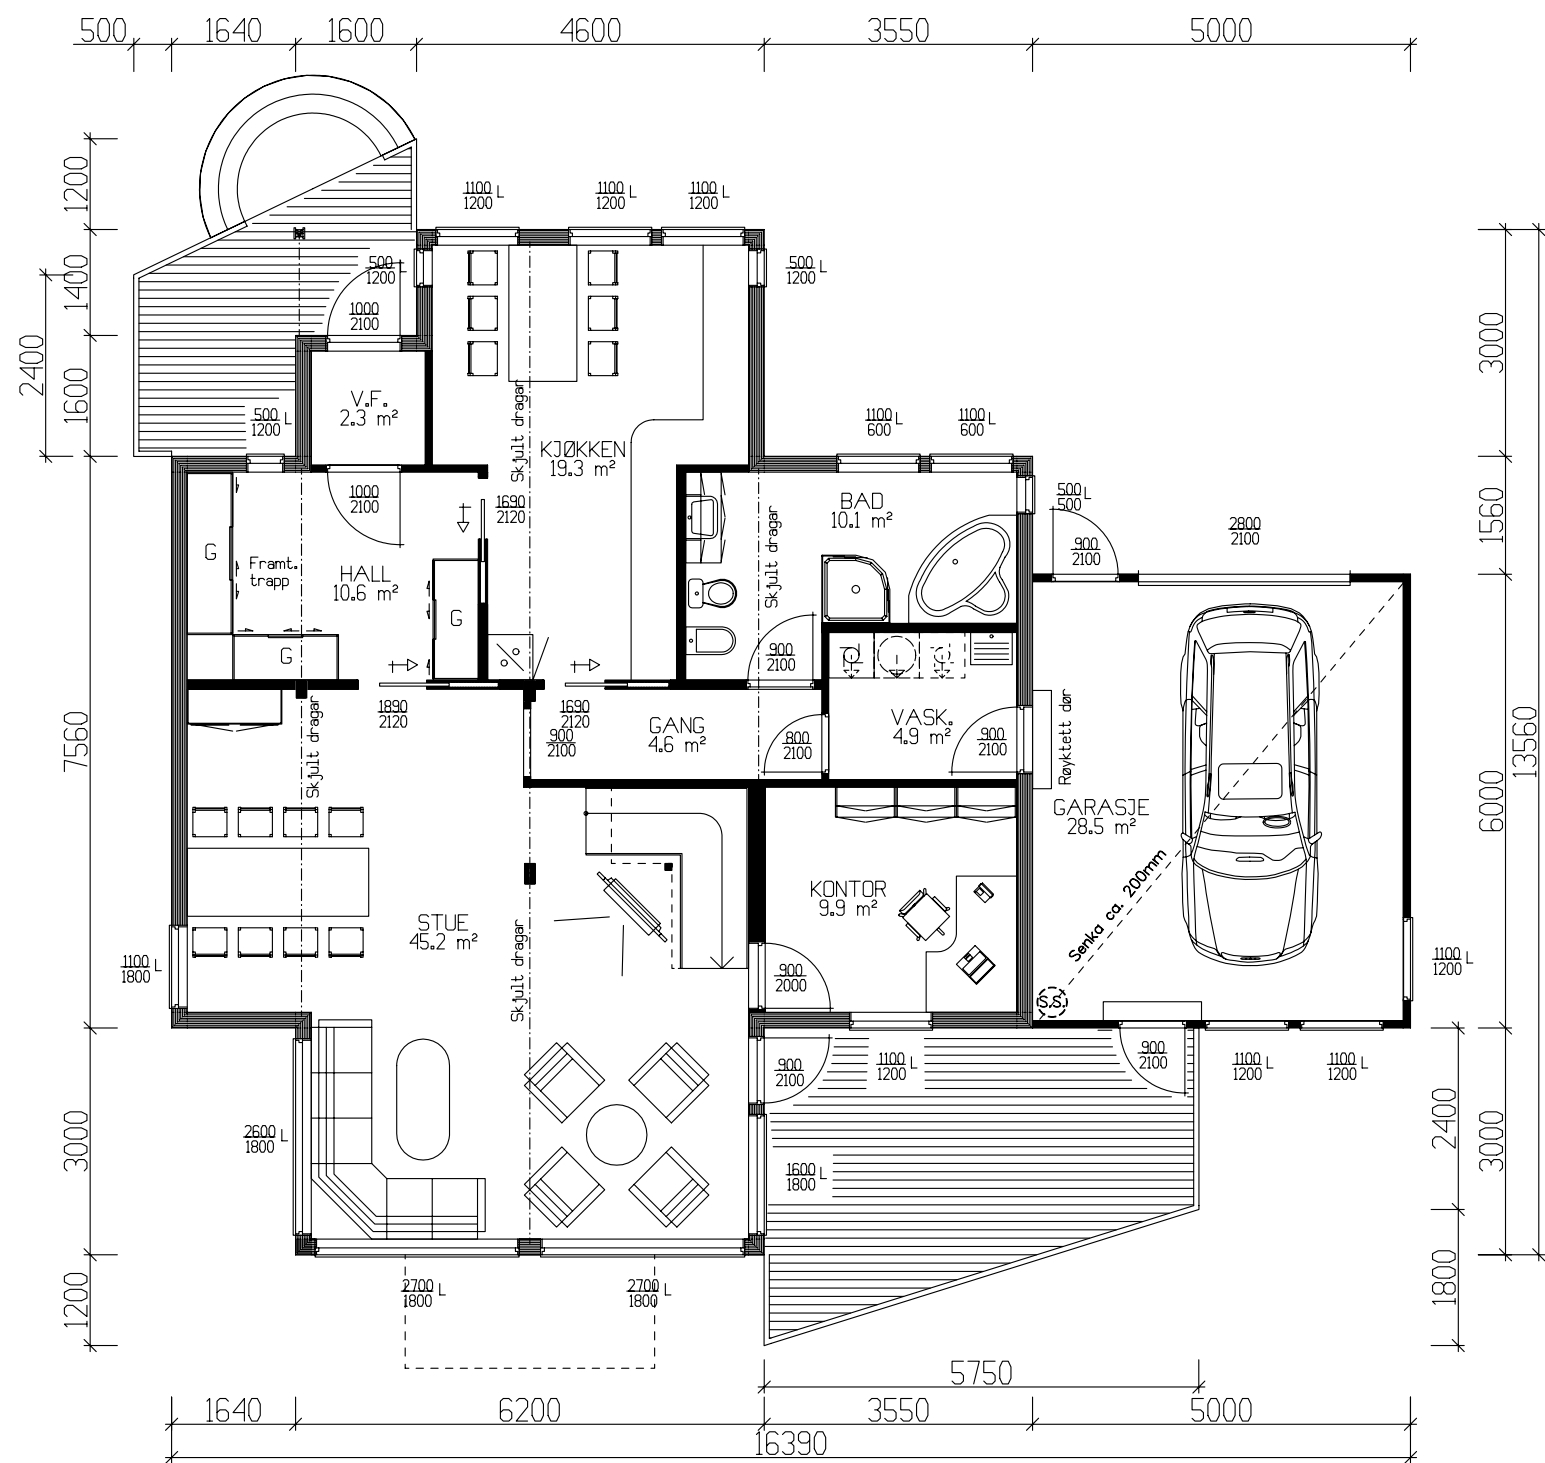

Hovedplan 110,9m² Bra + Garasje 28,5m² Bra.

Disp. fra forskrift for lysareal på kontor 9,9m².

	BRA
Und.etg.plan	113.10
Hovedplan	139.40
Etg.plan	76.00
Sum 1 m²	328.50

GRUNNFLATE	(M ²)	149,4
BEBYGD AREAL	(M ²)	184,8

Tiltakshaver: Hege Livden og Bjørn Broum Olsen					 VestlandsHus	
Leverandør: Hofstad Bygg AS						
Hustype: Spesial			HOVEDPLAN			DATO 05.03.08 per
Byggeplassens adresse: <i>Kringsjåveien 47, Trondheim</i>			ARKIV NR.	REV.1 01.04.08 per		TRYGGE HJEM
				REV.2		
G.nr. 65 Br.nr. 29			ER TEGNING KONTROLLERT I H.T. SJEKKLISTER ?	Nei	Tegningsnr. 504	
				 DATA DESIGN SYSTEM	Prosj.nr. 259p	
VestlandsHusgruppens arkitektkontor – 6018 Alesund – Tlf. 70 17 89 00						
TEGNINGEN MÅ HVERKEN HELT ELLER DELVIS KOPIERES ELLER BENYTTES VED TILTAK SOM VESTLANDSHUS IKKE MEDVIRKER I.						




Vestlandshus


TRYGGE HJEM

Tegningsnr. 504

Prosj.nr. 259p

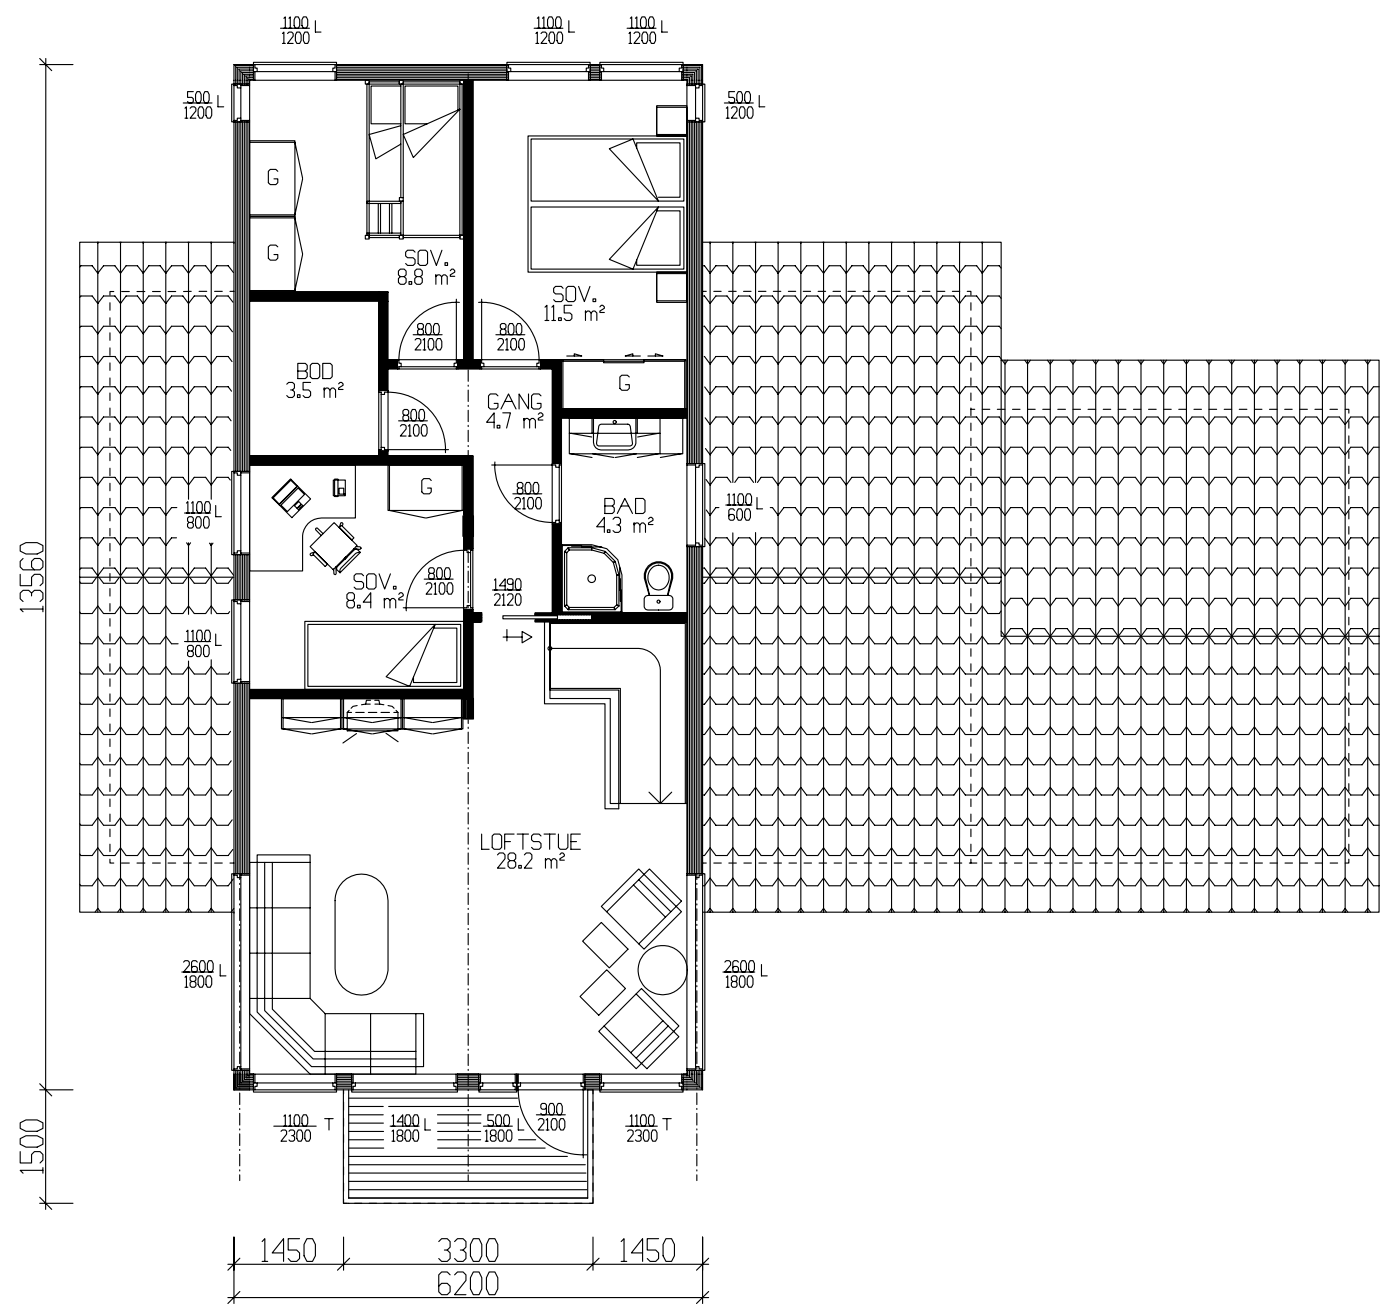

Etasjeplan 76.0m² Bra.

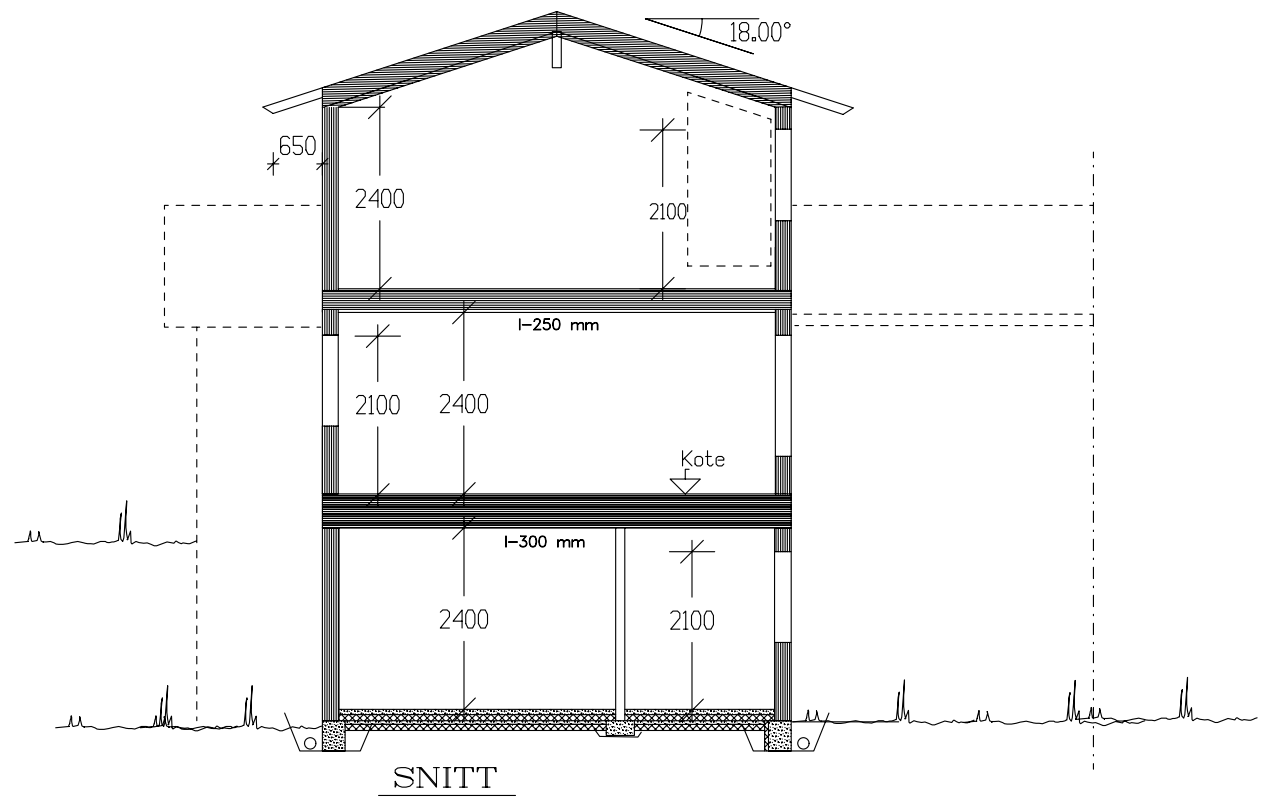

GRUNNFLATE	(M ²)	149,4
BEBYGD AREAL	(M ²)	184,8

Tiltakshaver: Hege Livden og Bjørn Broum Olsen			
Leverandør: Hofstad Bygg AS			
Hustype: Spesial		E-PLAN /SNITT	
Byggeplassens adresse:		ARKIV NR.	
Kringsjåveien 47, Trondheim			
G.nr. 65	Br.nr. 29	ER TEGNING KONTROLLERT I H.T. SJEKKLISTER ?	Nei
VestlandsHusgruppens arkitektkontor – 6018 Alesund – Tlf. 70 17 89 00			
TEGNINGEN MÅ HVERKEN HELT ELLER DELVIS KOPIERES ELLER BENYTTES VED TILTAK SOM VESTLANDSHUS IKKE MEDVIRKER I.			

DATO 05.03.08 per	
REV.1 01.04.08 per	
REV.2	
REV.3	
SKALA 1 : 100	
DATA DESIGN SYSTEM	


TRYGGE HJEM
Tegningsnr. 505
Prosj.nr. 259p