



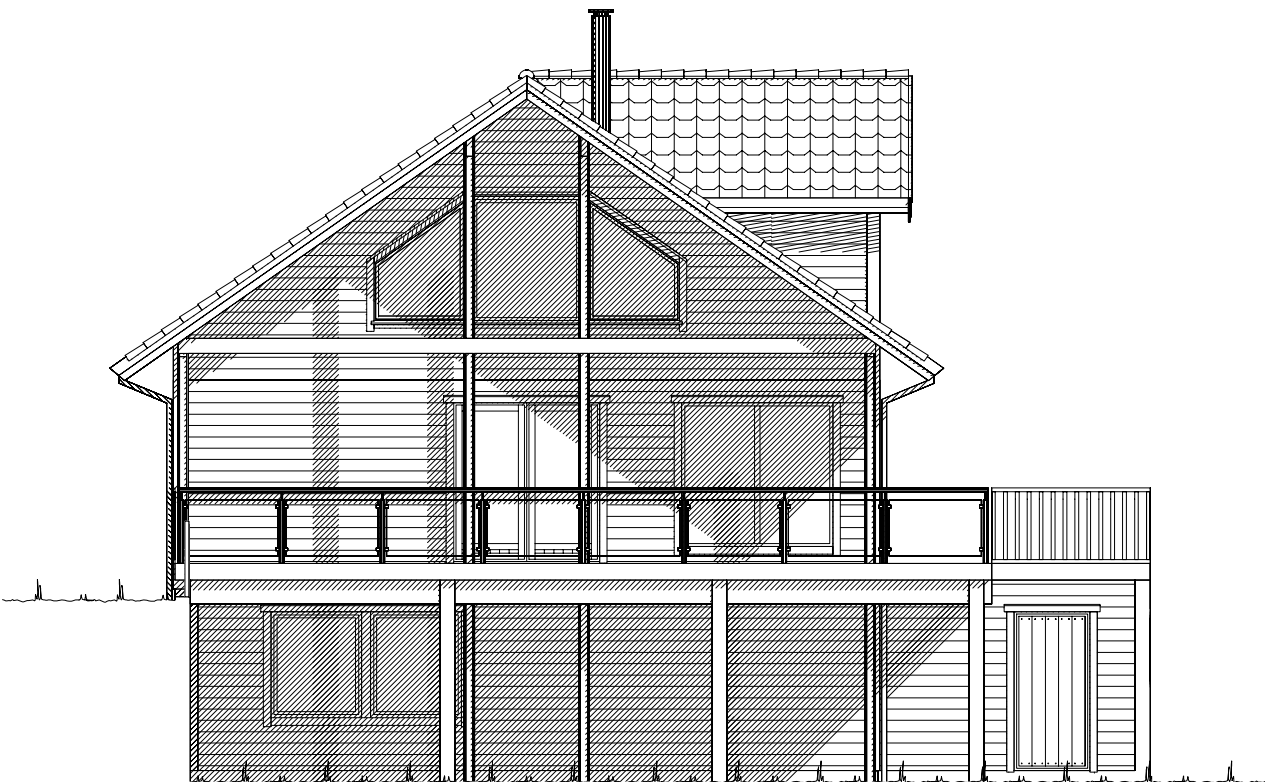

Fasade mot .

 

Fasade mot .

 Ferdig planert terreng
 Bak / under terreng
 Eksisterende terreng


UTFORMING AV TILTAK BEKREFTES FOREVIST:

Nabo.nr.	G.nr.	Br.nr.	Dato	Sign.
Nabo.nr.	G.nr.	Br.nr.	Dato	Sign.
Nabo.nr.	G.nr.	Br.nr.	Dato	Sign.
Nabo.nr.	G.nr.	Br.nr.	Dato	Sign.


		Tiltakshaver: Anita Narheim og Arnt Halvard Storholm	
		Forhandler: Bu Bygg AS	
Hustype: Spesial.		Fasade 1 og 2	
Byggeplassens adresse:		ARKIV NR.:	DATO 08.05.13 vhh
Eidesåsen 204, 5750 Odda			REV.1
			REV.2
			REV.3
G.nr. 53	Br.nr. 508	Er tegning klarert for bestilling, kontrakt og søkning ?	Nei
VESTLANDSHUSGRUPPENS ARKITEKTKONTOR - 6018 ÅLESUND - TLF. 70 17 89 00			
TEGNINGEN MÅ HVERKEN HELT ELLER DELVIS KOPIERES ELLER BENYTTES VED TILTAK SOM VESTLANDSHUS IKKE MEDVIRKER I.			

TRYGGE HJEM
SKALA 1 : 100
Tegningsnr. 501
Prosj.nr. 379v


 DATA DESIGN SYSTEM

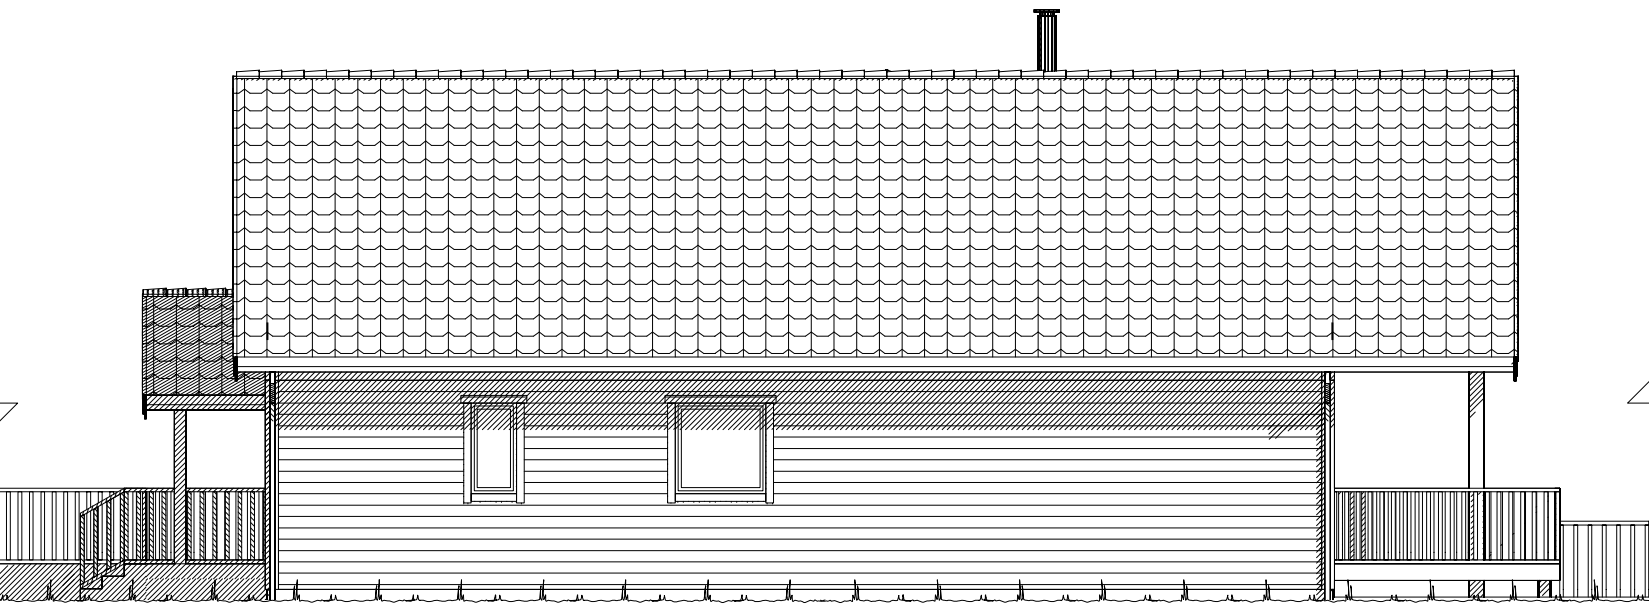

Fasade mot .

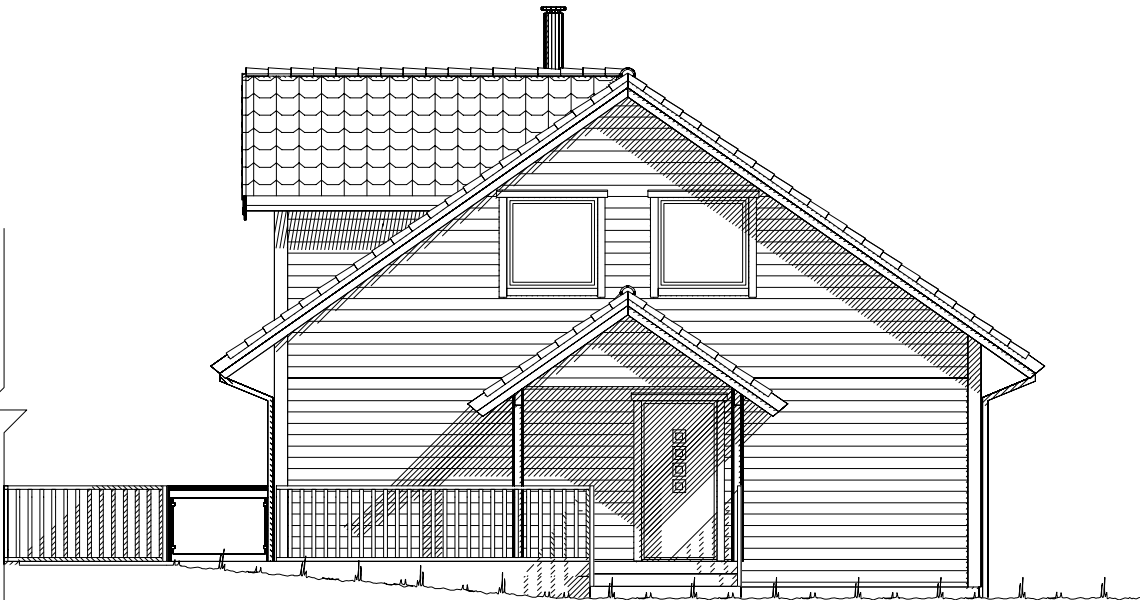


Fasade mot .

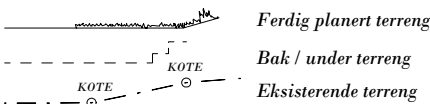

UTFORMING AV TILTAK BEKREFTES FOREVIST:				
Nabo.nr.	G.nr.	Br.nr.	Dato	Sign.
Nabo.nr.	G.nr.	Br.nr.	Dato	Sign.
Nabo.nr.	G.nr.	Br.nr.	Dato	Sign.
Nabo.nr.	G.nr.	Br.nr.	Dato	Sign.

 VESTLANDS HUS		Tiltakshaver: Anita Narheim og Arnt Halvard Storholm			
		Forhandler: Bu Bygg AS			
Hustype: Spesial.		Fasade 3 og 4		DATO 08.05.13 vhh	TRYGGE HJEM
Byggeplassens adresse:		ARKIV NR.:		REV.1	
Eidesåsen 204, 5750 Odda				REV.2	
				REV.3	
G.nr. 53	Br.nr. 508	Er tegning klarert for bestilling, kontrakt og søkning ?		Nei	Tegningsnr. 502
				 DATA DESIGN SYSTEM	Prosj.nr. 379v
VESTLANDSHUSGRUPPENS ARKITEKTKONTOR - 6018 ÅLESUND - TLF. 70 17 89 00					
TEGNINGEN MÅ HVERKEN HELT ELLER DELVIS KOPIERES ELLER BENYTTES VED TILTAK SOM VESTLANDSHUS IKKE MEDVIRKER I.					

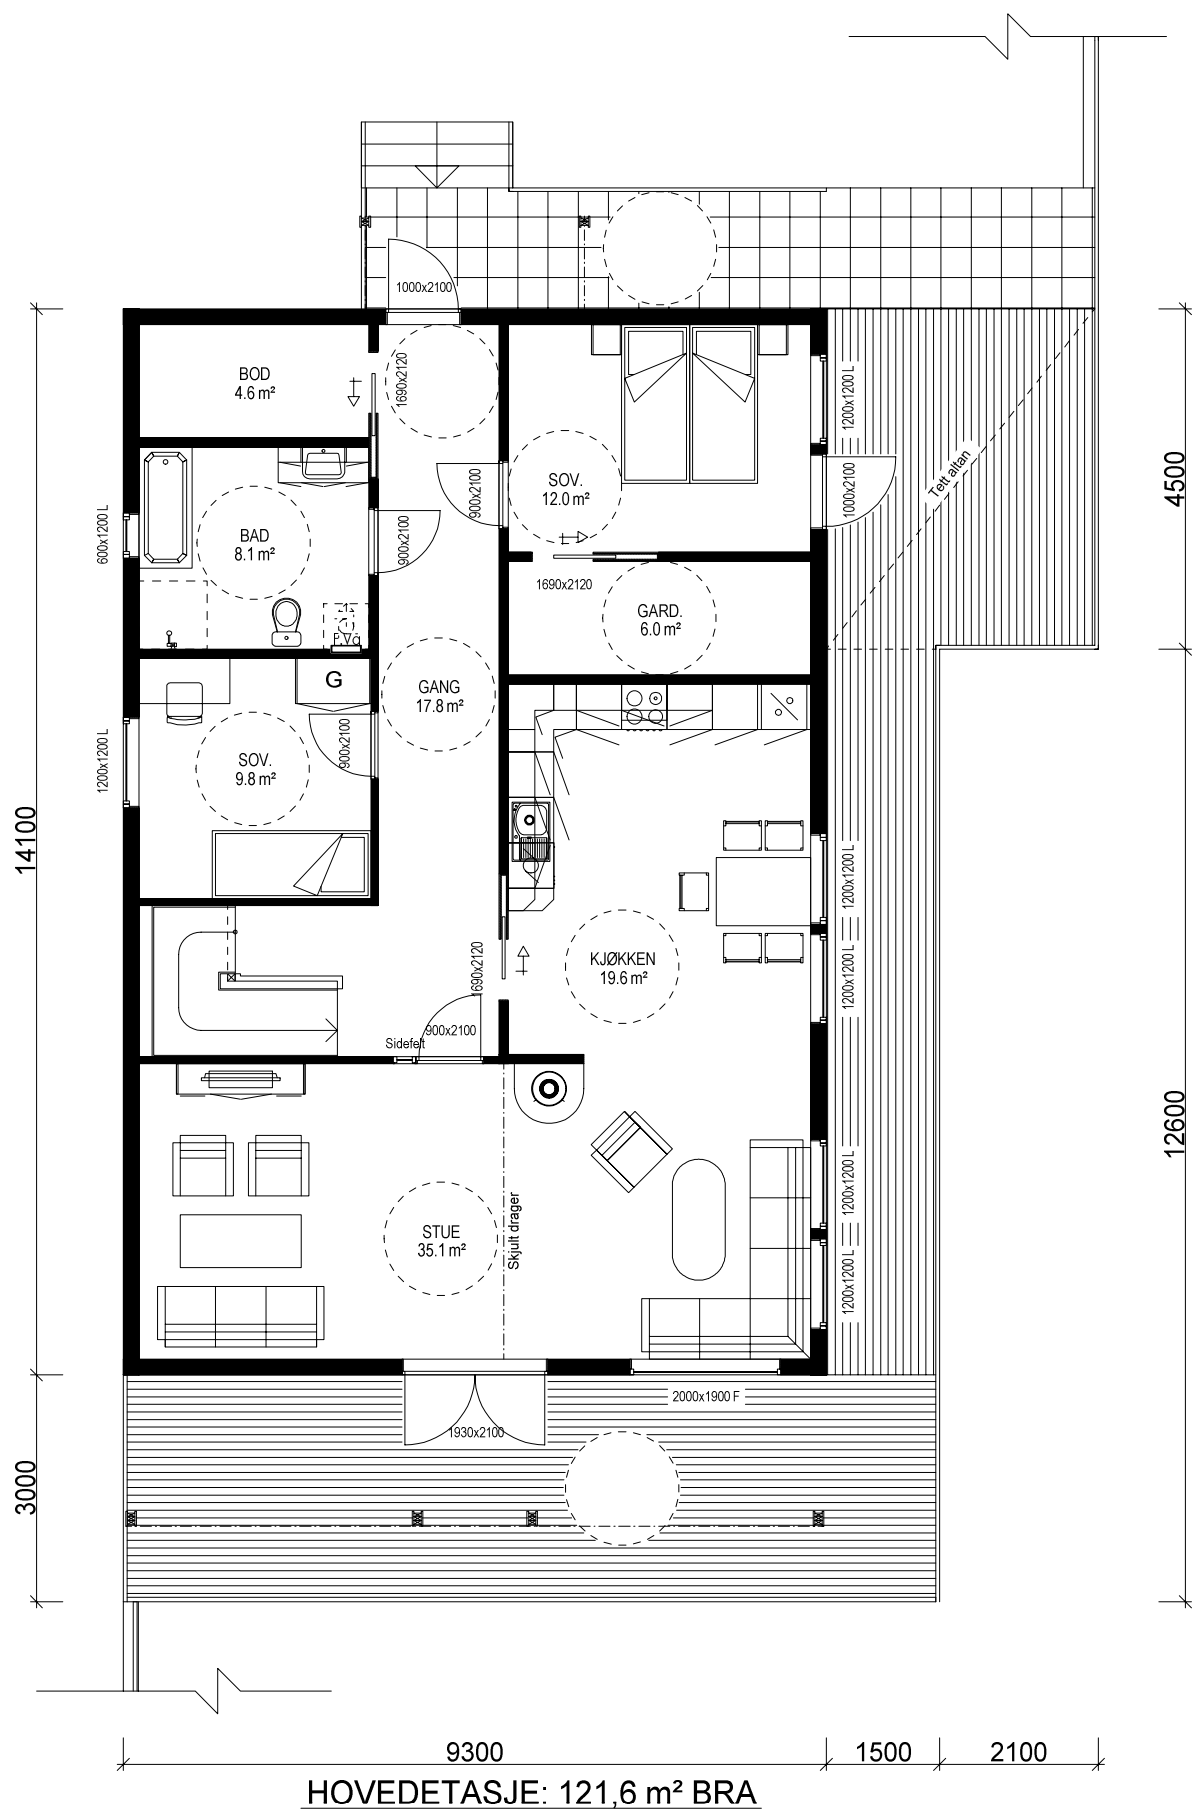

Sportsbod i frittstående bygg/garasje.
SKAL være tilgjengelig og ha trinnfri adkomst.
SKAL bygges samtidig som hus.

For og tilfredstille energiforeskriftene må huset levere med
varmepumpe eller lignende ikke-fossil varmekilde.

Bygning i:
Risikoklasse 4
Brannklasse 1

(Bygningens tototale bruksareal på tomt)

Arealberegninger i hht. NS 3940	Bruksareal BRA i m²			P-ROM Primære rom
	Pr etasje	Utvendig bod/garasje	Åpent over- bygg areal og carport	Sum BRA
U. etg. plan	117.2	14.1	24.0	155.3
H. etg. plan	121.6	0.0	13.1	134.7
2. etg. plan	77.3	0.0	0.0	77.3
SUM :	316.1	14.1	37.1	367.3
BYA :	197.7	0.0	0.0	197.7
Grunnflate/ fotavtrykk :	147.3			

Kanaler fra ventilasjonsanlegg, vil i noen
tilfeller medføre ekstra veggtykkelser
eller "kassing", som får mindre konse-
kvenser for romløsninger
Dette kan eventuelt justeres noe før
igangsetting av bygget.

NB! Ved innhenting av pristilbud av
ytterdører og vindu, må forutsetningen
i varmetapsberegningen legges til
grunn. Her blir det forutsatt en maksimal,
gjennomsnittlig U-verdi til ytterdører
og vindu for bygget.
Høy prosentandel over 20% vindu og dører,
har konsekvenser for byggets isolering.

% vindu- og dørareal er beregnet til: -xx%
Gjennomsnittlig U-verdi er her:


VESTLANDS HUS		Tiltakshaver: Anita Narheim og Arnt Halvard Storholm	
		Forhandler: Bu Bygg AS	
Hustype: Spesial.		Plan	
Byggeplassens adresse:		ARKIV NR.:	
Eidesåsen 204, 5750 Odda			
G.nr. 53	Br.nr. 508	Er tegning klarert for bestilling, kontrakt og søkning ?	Nei
VESTLANDSHUSGRUPPENS ARKITEKTKONTOR - 6018 ÅLESUND - TLF. 70 17 89 00			
TEGNINGEN MÅ HVERKEN HELT ELLER DELVIS KOPIERES ELLER BENYTTES VED TILTAK SOM VESTLANDSHUS IKKE MEDVIRKER I.			

DATO 08.05.13 vhh	TRYGGE HJEM
REV.1	
REV.2	SKALA 1 : 100
REV.3	
Tegningsnr.	503
Prosj.nr.	379v

DATA DESIGN SYSTEM





UNDERETASJE: 117,2 m² + UTV. BOD: 14,1 m² BRA

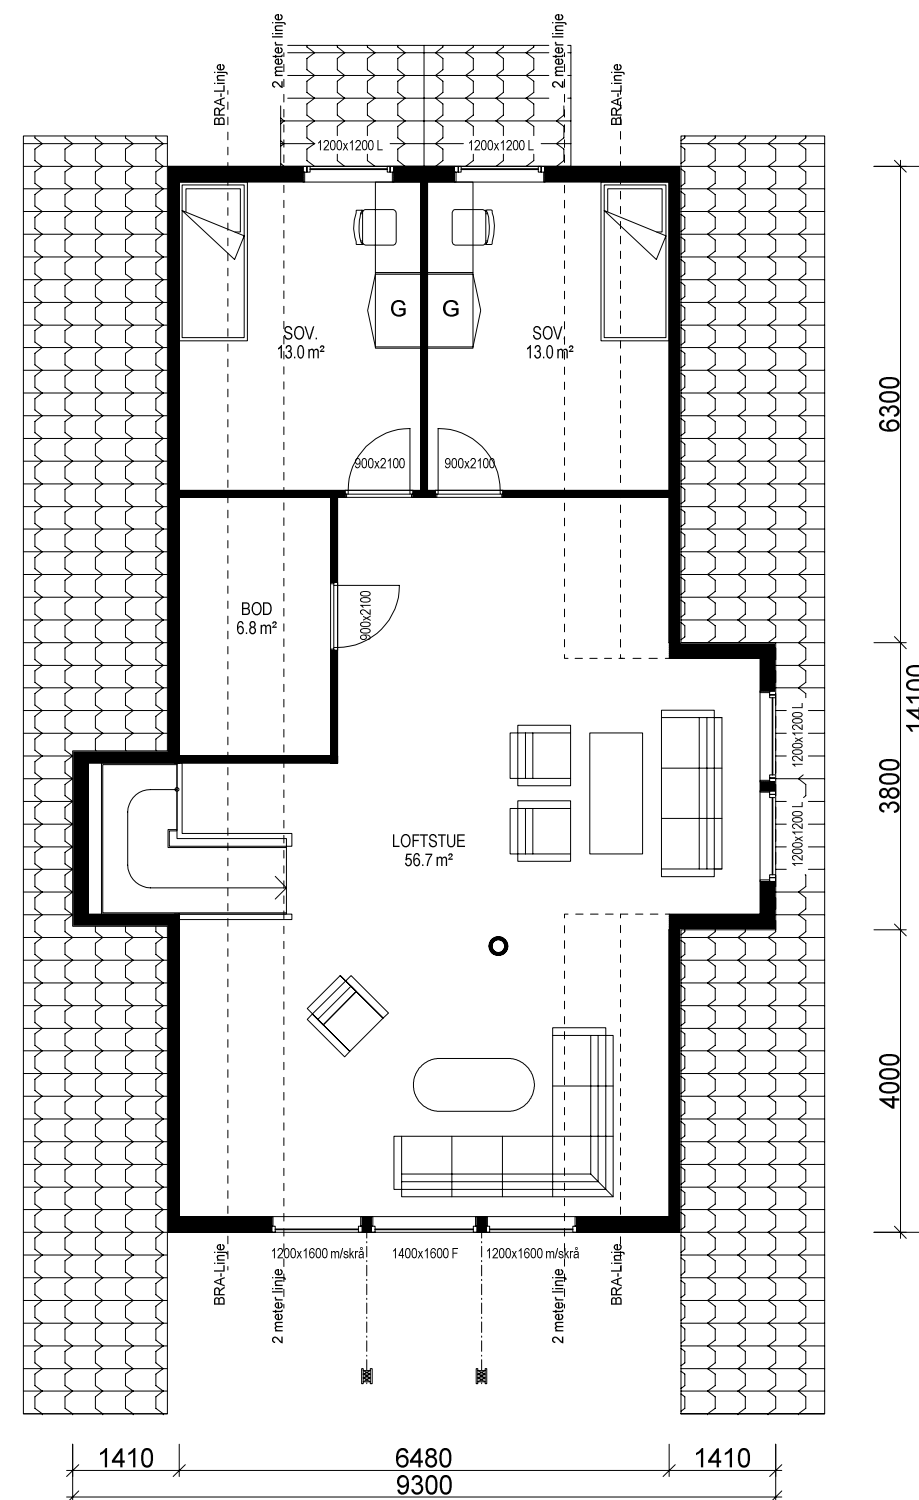

ETASJEPLAN LOFT: 77,3 m² BRA

 VESTLANDSHUS		Tiltakshaver: Anita Narheim og Arnt Halvard Storholm			
		Forhandler: Bu Bygg AS			
Hustype: Spesial.		Plan		DATO 08.05.13 vhh	TRYGGE HJEM
Byggeplassens adresse:			ARKIV NR.:	REV.1	SKALA 1 : 100
Eidesåsen 204, 5750 Odda				REV.2	
				REV.3	
G.nr. 53	Br.nr. 508	Er tegning klarert for bestilling, kontrakt og søkning ?	Nei	 DATA DESIGN SYSTEM	Tegningsnr. 504
Prosj.nr. 379v					
VESTLANDSHUSGRUPPENS ARKITEKTKONTOR - 6018 ÅLESUND - TLF. 70 17 89 00					
TEGNINGEN MÅ HVERKEN HELT ELLER DELVIS KOPIERES ELLER BENYTTES VED TILTAK SOM VESTLANDSHUS IKKE MEDVIRKER I.					

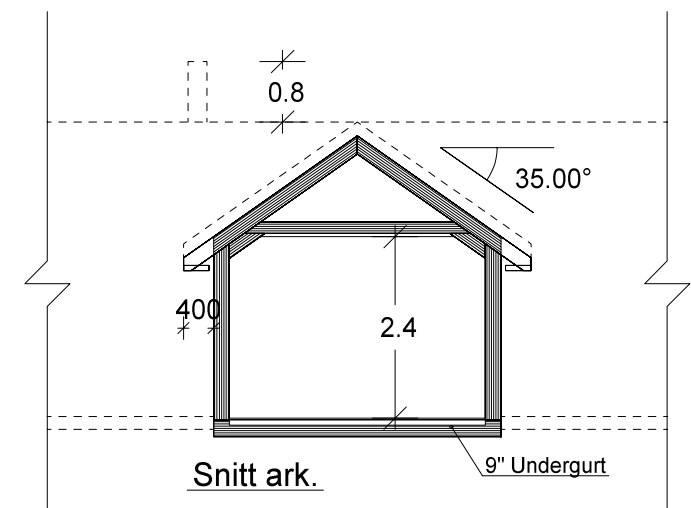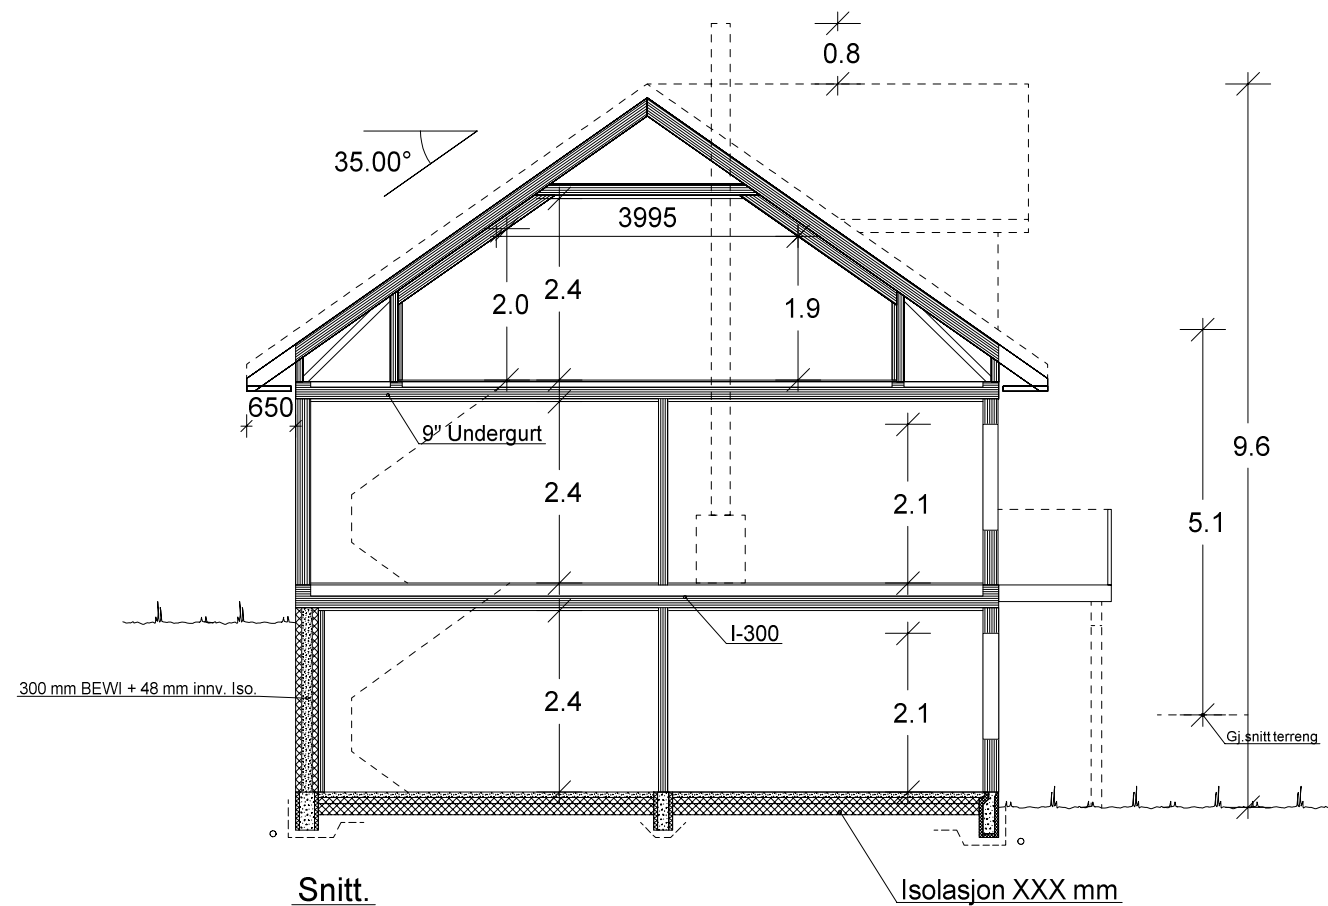

VESTLANDS HUS		Tiltakshaver: Anita Narheim og Arnt Halvard Storholm	
		Forhandler: Bu Bygg AS	
Hustype: Spesial.		Snitt	DATO 08.05.13 vhh
Byggeplassens adresse:		ARKIV NR.:	TRYGGE HJEM
Eidesåsen 204, 5750 Odda			REV.1
			REV.2
			REV.3
G.nr. 53	Br.nr. 508	Er tegning klarert for bestilling, kontrakt og søkning ?	Tegningsnr. 505
		Nei	Prosj.nr. 379v
DATA DESIGN SYSTEM			
VESTLANDSHUSGRUPPENS ARKITEKTKONTOR - 6018 ÅLESUND - TLF. 70 17 89 00			
TEGNINGEN MÅ HVERKEN HELT ELLER DELVIS KOPIERES ELLER BENYTTES VED TILTAK SOM VESTLANDSHUS IKKE MEDVIRKER I.			