




PLAN 2 : 93,4 m<sup>2</sup> BRA+SPORTSBOD 5,1 m<sup>2</sup> BRA


PLAN 1 : 93,7 m<sup>2</sup> BRA + SPORTSBOD 5,1m<sup>2</sup> BRA

Prosjektert etter TEK 97 av 29.08.01


|                                 |        |
|---------------------------------|--------|
|                                 | BRA    |
| Hovedplan                       | 187,10 |
| Utv. bod 1. etg.                | 10,20  |
| Sum 1 m <sup>2</sup>            | 197,30 |
| GRUNNFLATE ( M <sup>2</sup> )   | 212,7  |
| BEBYGD AREAL ( M <sup>2</sup> ) | 216,7  |

|   |            |                                             |    |
|---|------------|---------------------------------------------|----|
| Tiltakshaver: VestlandsHus Mjelde AS                                                                         |            |                                             |    |
| Leverandør: VestlandsHus Mjelde AS                                                                           |            |                                             |    |
| Hustype: SPESIAL                                                                                             |            | PLAN                                        |    |
| Byggeplassens adresse:                                                                                       |            | ARKIV NR.                                   |    |
| Rymleheia 11, 5282 Lonevåg                                                                                   |            |                                             |    |
| G.nr. 13   | Br.nr. 190 | ER TEGNING KONTROLLERT I H.T. SJEKKLISTER ? | JA |
| VestlandsHusgruppens arkitektkontor – 6018 Alesund – Tlf. 70 17 89 00                                        |            |                                             |    |
| TEGNINGEN MÅ HVERKEN HELT ELLER DELVIS KOPIERES ELLER BENYTTES VED TILTAK SOM VESTLANDSHUS IKKE MEDVIRKER I. |            |                                             |    |

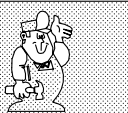
|                                                                                       |                                                                                       |
|---------------------------------------------------------------------------------------|---------------------------------------------------------------------------------------|
| DATO 20.10.08 eh                                                                      |  |
| REV.1 02.12.08 eh                                                                     |                                                                                       |
| REV.2 08.05.09 o1                                                                     |                                                                                       |
| REV.3                                                                                 |                                                                                       |
| SKALA 1 : 100                                                                         | TRYGGE HJEM                                                                           |
|  |                                                                                       |
| Tegningsnr. 501                                                                       | Prosj.nr. 038e                                                                        |
|                                                                                       |                                                                                       |

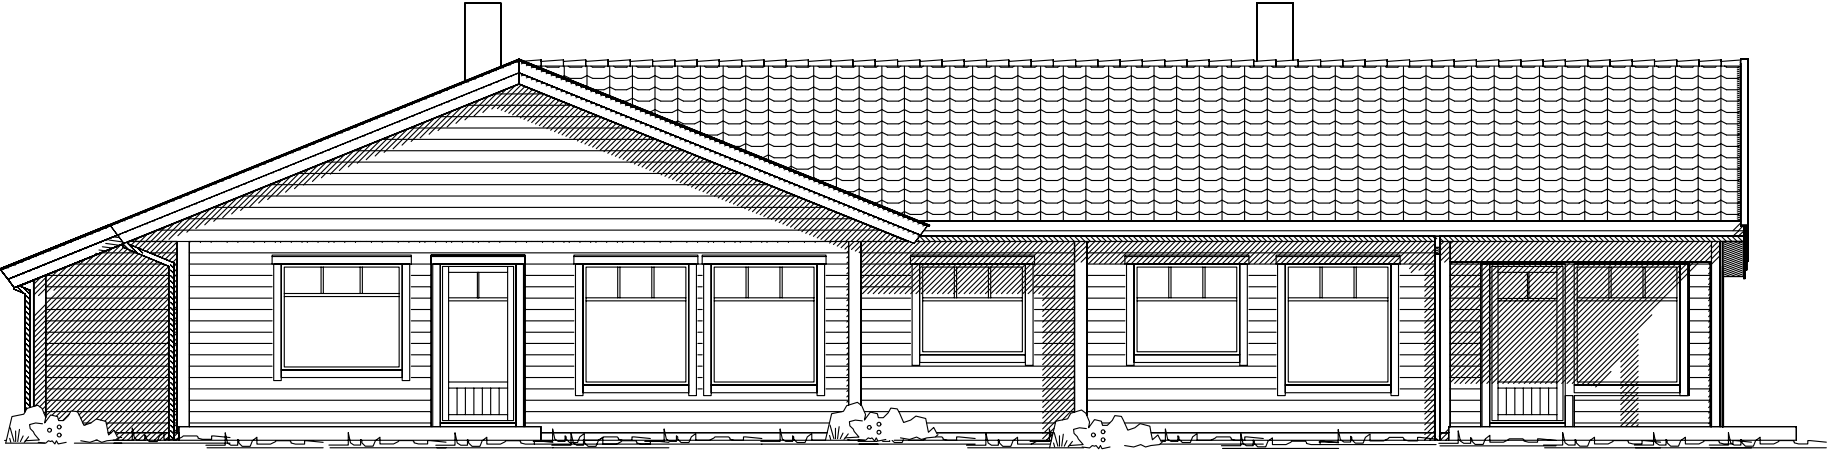


Fasade mot sør-vest

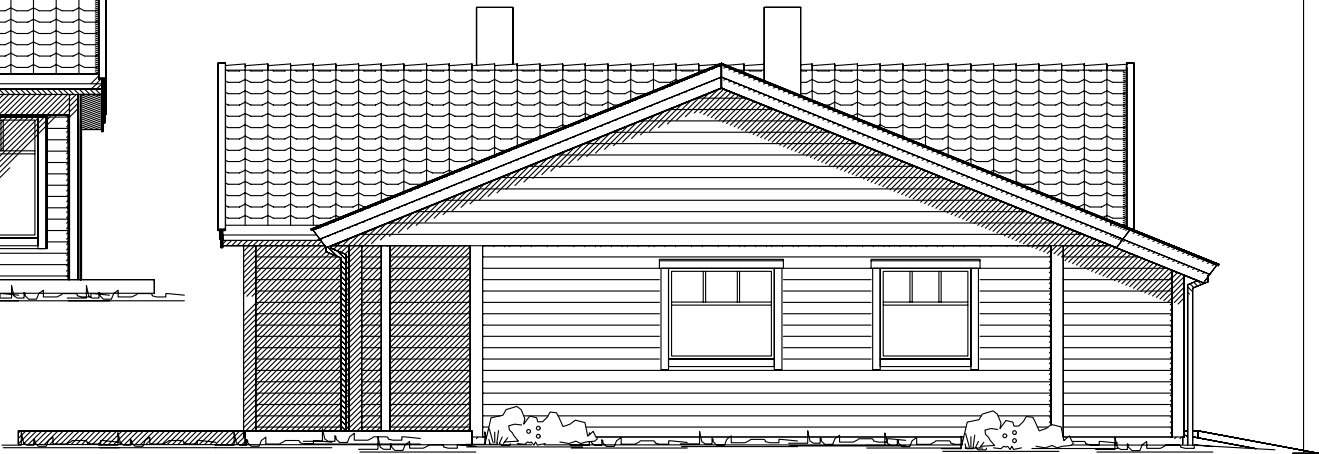


Fasade mot sør-øst

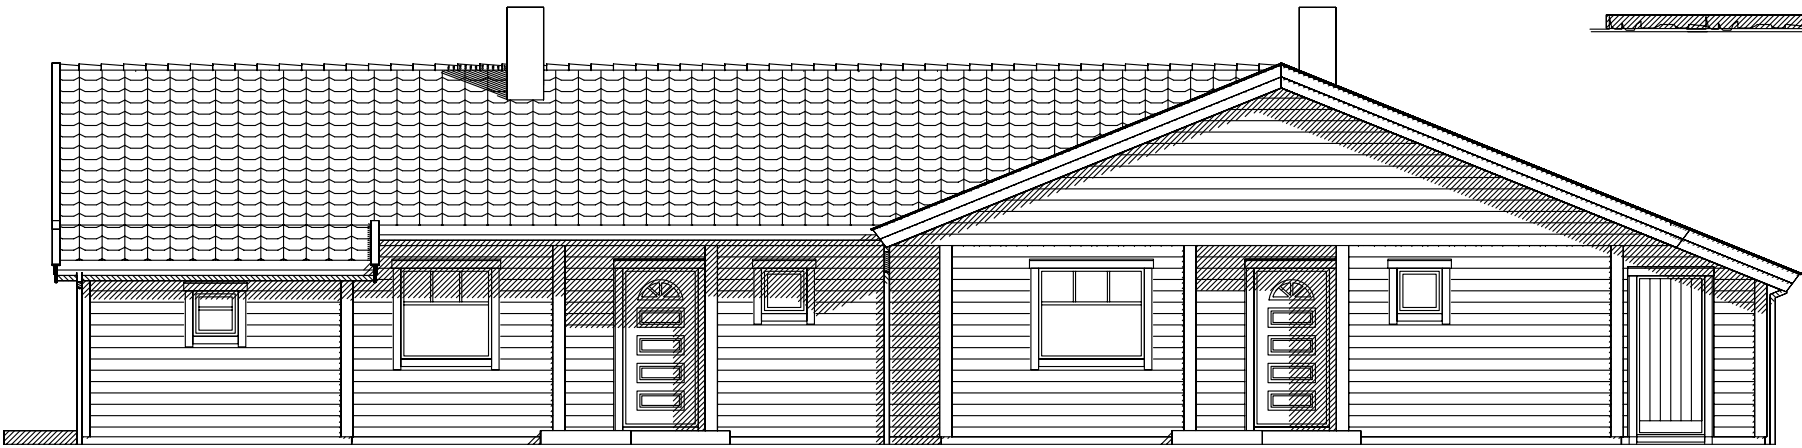

Fasade mot nord-øst

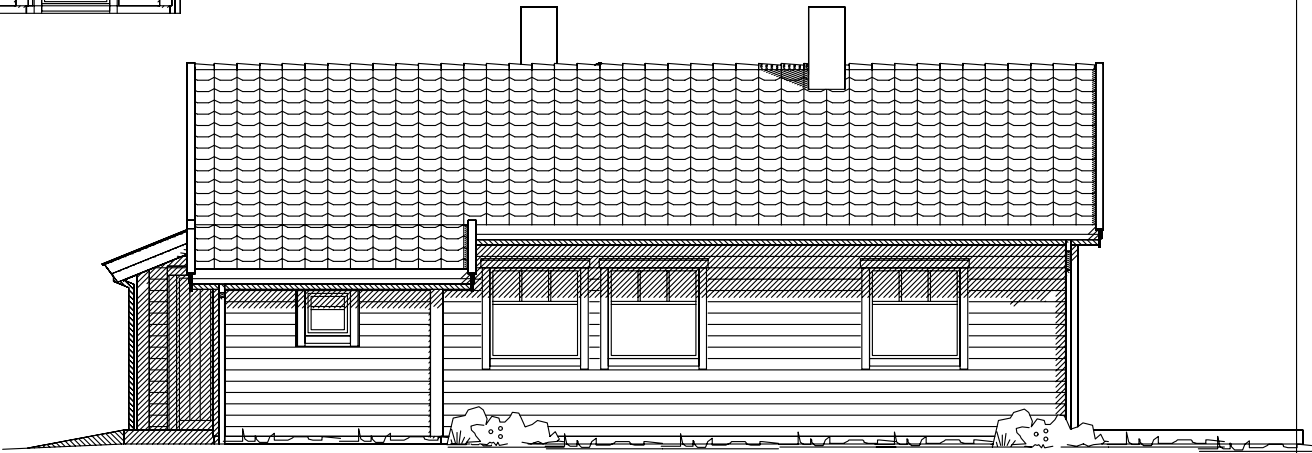

Fasade mot nord-vest

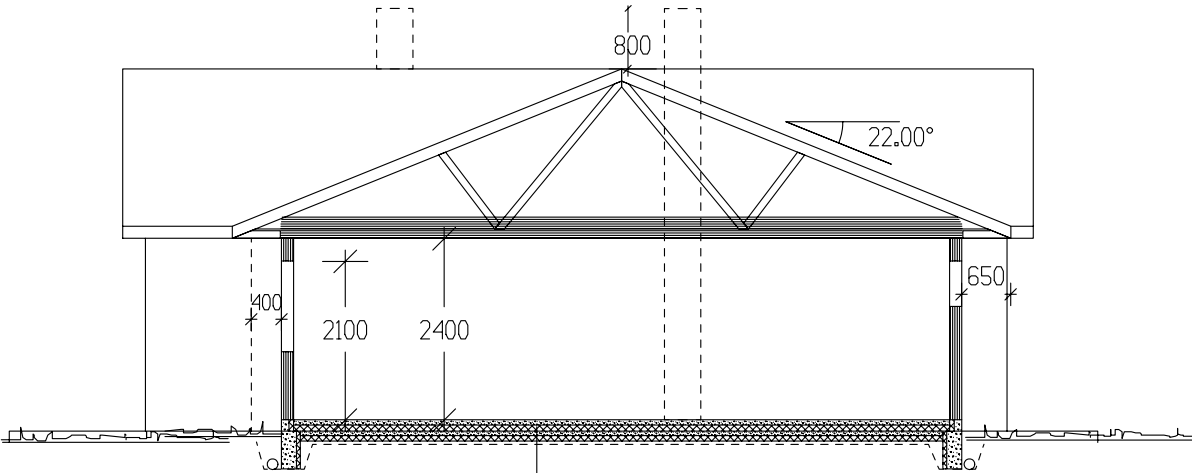


SNITT

Isolasjon 80+80 mm

UTFORMING AV TILTAK BEKREFTES FOREVIST:

|          |       |        |      |       |
|----------|-------|--------|------|-------|
| Nabo.nr. | G.nr. | Br.nr. | Dato | Sign. |
| Nabo.nr. | G.nr. | Br.nr. | Dato | Sign. |
| Nabo.nr. | G.nr. | Br.nr. | Dato | Sign. |
| Nabo.nr. | G.nr. | Br.nr. | Dato | Sign. |

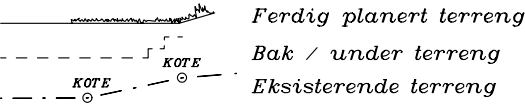

|   |        |                                                |    |   |
|---|--------|------------------------------------------------|----|---|
| Tiltakshaver: VestlandsHus Mjelde AS                                                                         |        |                                                |    | <br><b>VestlandsHus</b> |
| Leverandør: VestlandsHus Mjelde AS                                                                           |        |                                                |    |   |
| Hustype: SPESIAL                                                                                             |        | FASADER / SNITT                                |    |   |
| Byggeplassens adresse:                                                                                       |        | ARKIV NR.                                      |    |   |
| Rymleheia 11, 5282 Lonevåg                                                                                   |        |                                                |    |   |
| G.nr.   | Br.nr. | ER TEGNING KONTROLLERT<br>I H.T. SJEKKLISTER ? | JA |   |
| 13   | 190    |                                                |    |   |
| VestlandsHusgruppens arkitektkontor – 6018 Alesund – Tlf. 70 17 89 00                                        |        |                                                |    |   |
| TEGNINGEN MÅ HVERKEN HELT ELLER DELVIS KOPIERES ELLER BENYTTES VED TILTAK SOM VESTLANDSHUS IKKE MEDVIRKER I. |        |                                                |    |   |

|                    |          |    |
|--------------------|----------|----|
| DATO               | 20.10.08 | eh |
| REV.1              | 02.12.08 | eh |
| REV.2              | 08.05.09 | o1 |
| REV.3              |          |    |
| SKALA              | 1 : 100  |    |
| DATA DESIGN SYSTEM |          |    |

|                 |
|-----------------|
| TRYGGE HJEM     |
| Tegningsnr. 502 |
| Prosj.nr. 038e  |