

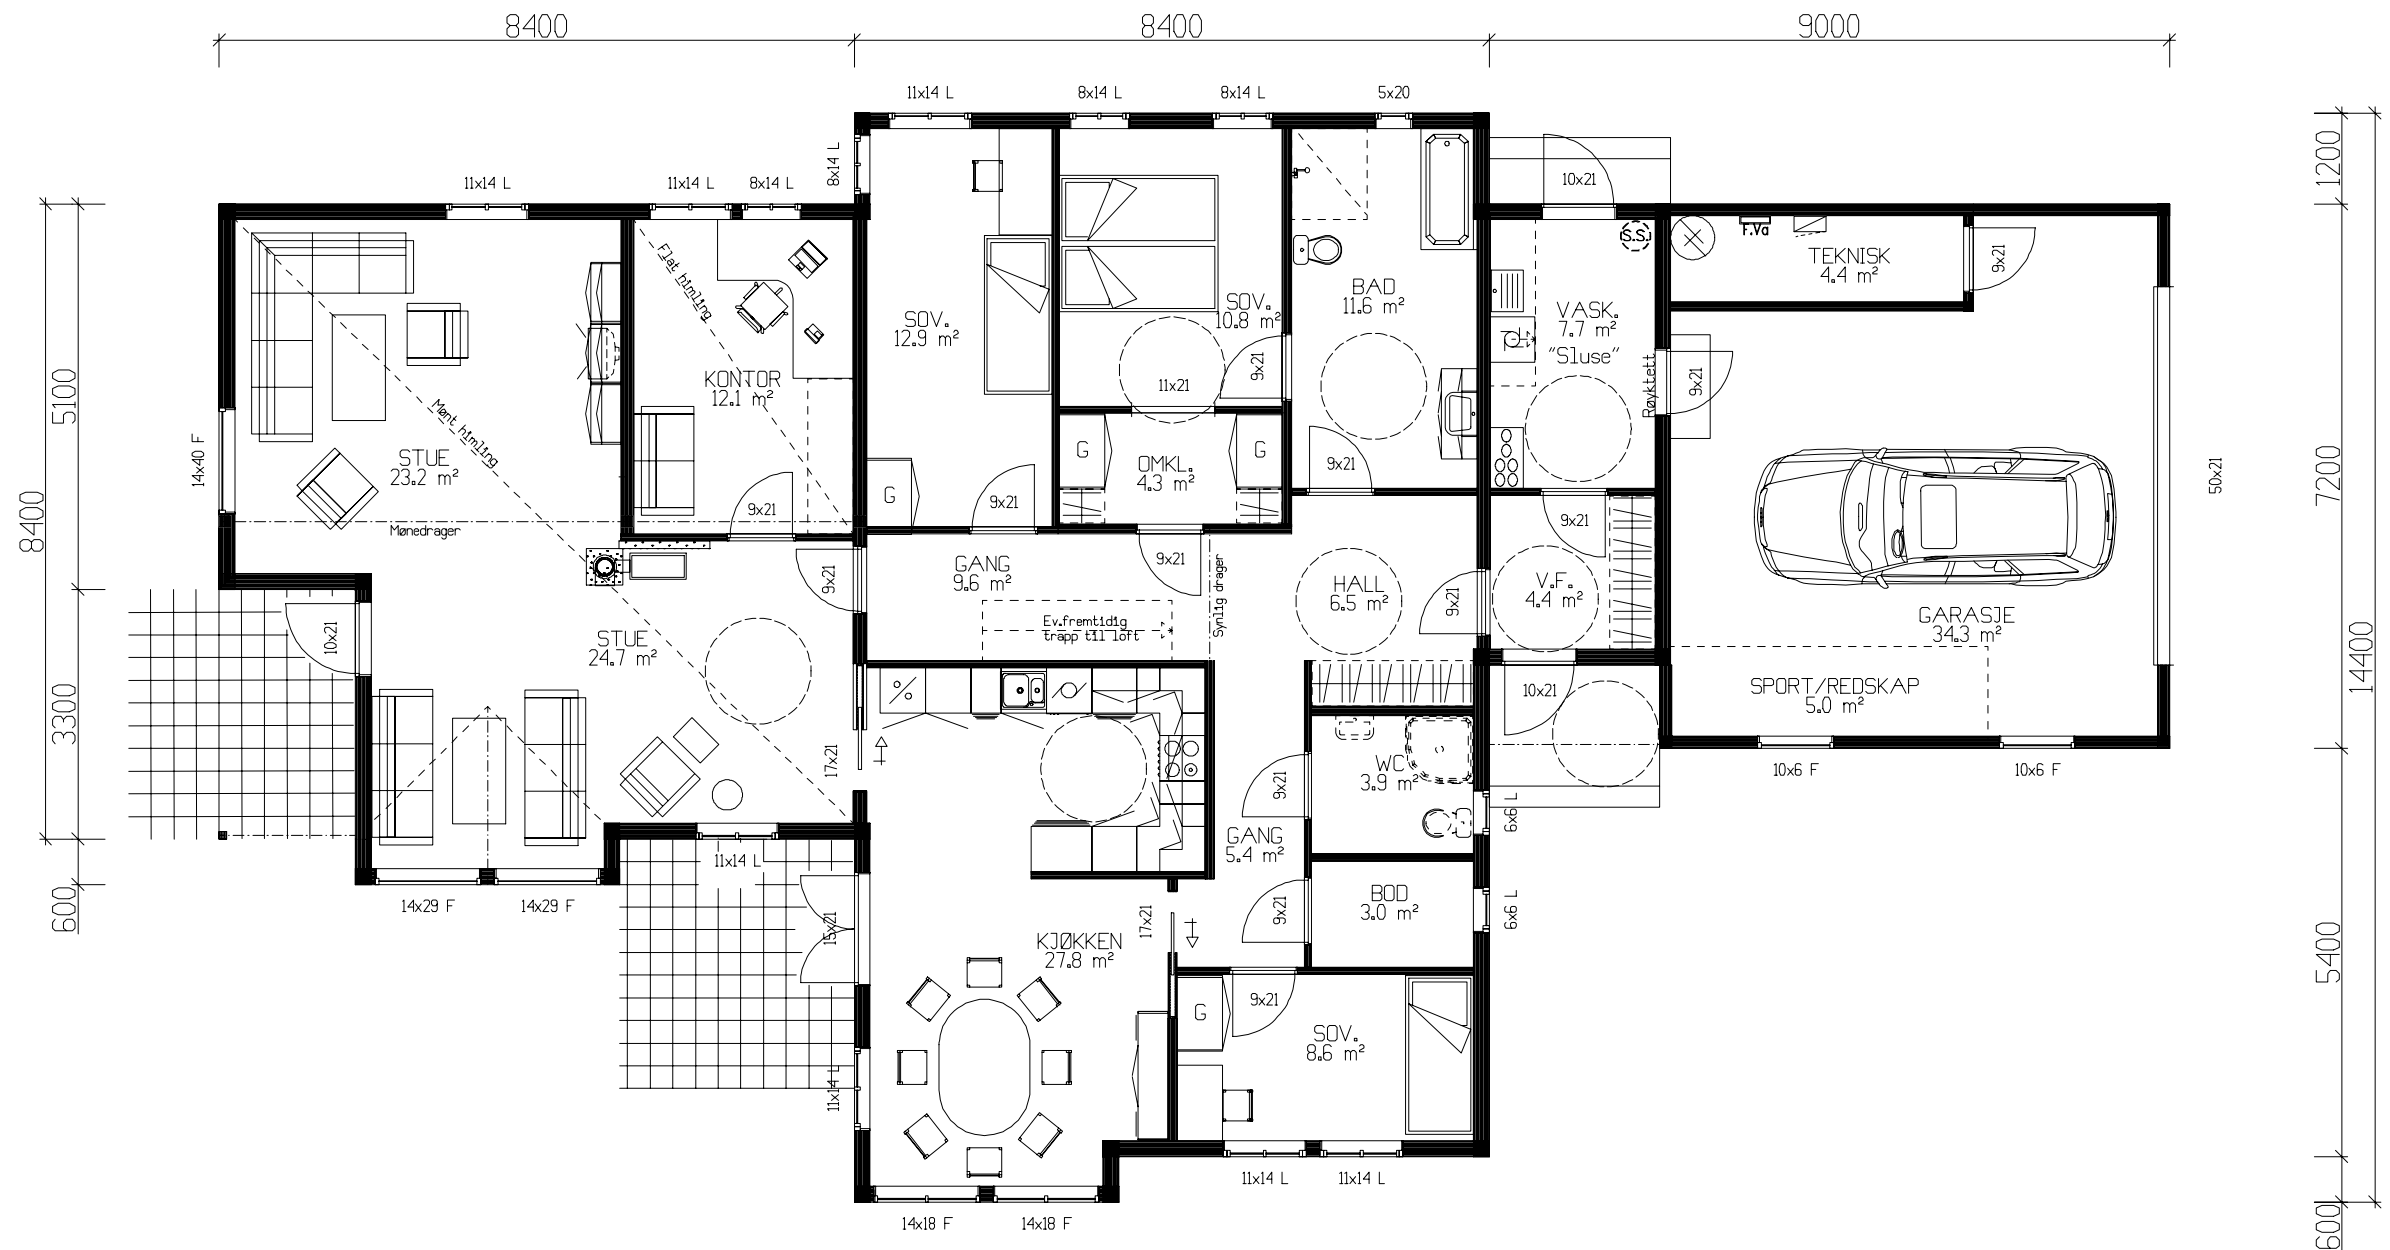


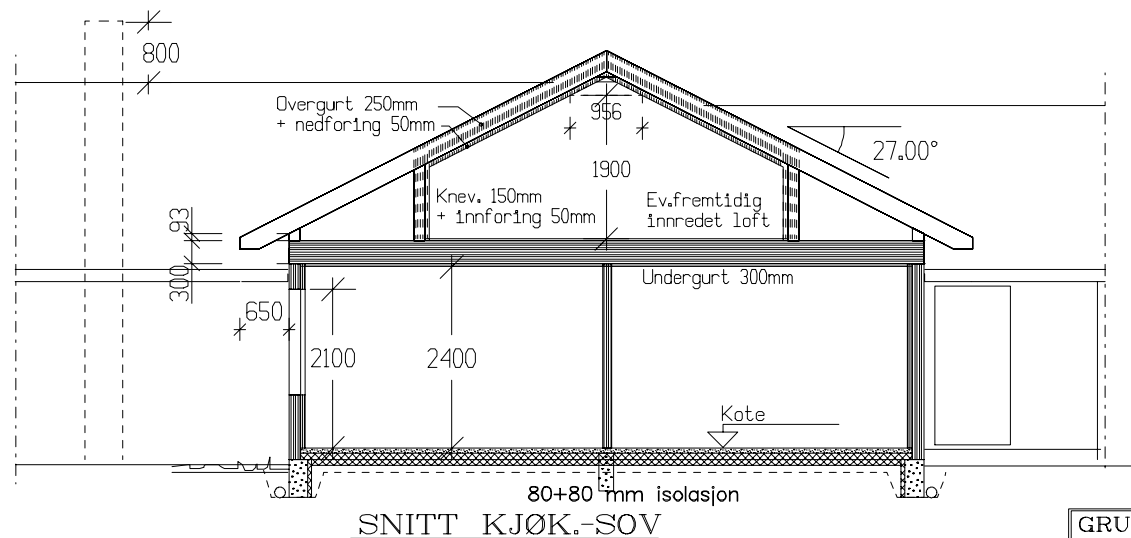

Hovedpl. 185,3m² + sport 5,0m² + teknisk 4,7m² + garasje 34,3m² BRA

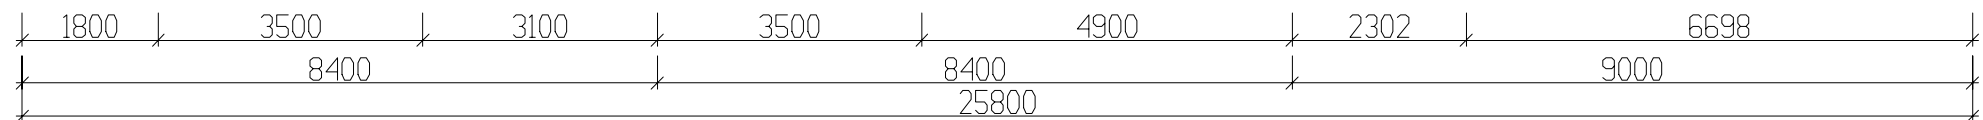

NB!! Det må nyttast HØGEFFEKTIV varmegjenvinnar i ventilasjonsanlegget.


NB! Areal inkludert garasjedel.

Arealberegninger 1 hht. NS 3940	Bruksareal BRA 1 m ²	
	Pr etasje	Sum BRA
H. etg. plan	229,3	229,3
2. etg. plan	28,9	28,9
SUM :	258,2	258,2


GRUNNFLATE	(M ²)	247,0
BEBYGD AREAL	(M ²)	255,5

Prosjektert etter TEK 97 av 29.08.01

Tiltakshaver: Øystein Helle og Karen S. Harkestad		 TRYGGE HJEM Tegningsnr. 501 Prosj.nr. 277p	
Leverandør: Hordabygg AS			
Hustype: Koppefjellet	PLAN-SNITT		
Byggeplassens adresse: Tjeldstø, Øygarden kommune.			
ARKIV NR. 20-178			
G.nr. 50	Br.nr. 2	ER TEGNING KONTROLLERT I H.T. SJEKKLISTER ?	nei
VestlandsHusgruppens arkitektkontor – 6018 Alesund – Tlf. 70 17 89 00			
TEGNINGEN MÅ HVERKEN HELT ELLER DELVIS KOPIERES ELLER BENYTTES VED TILTAK SOM VESTLANDSHUS IKKE MEDVIRKER I.			

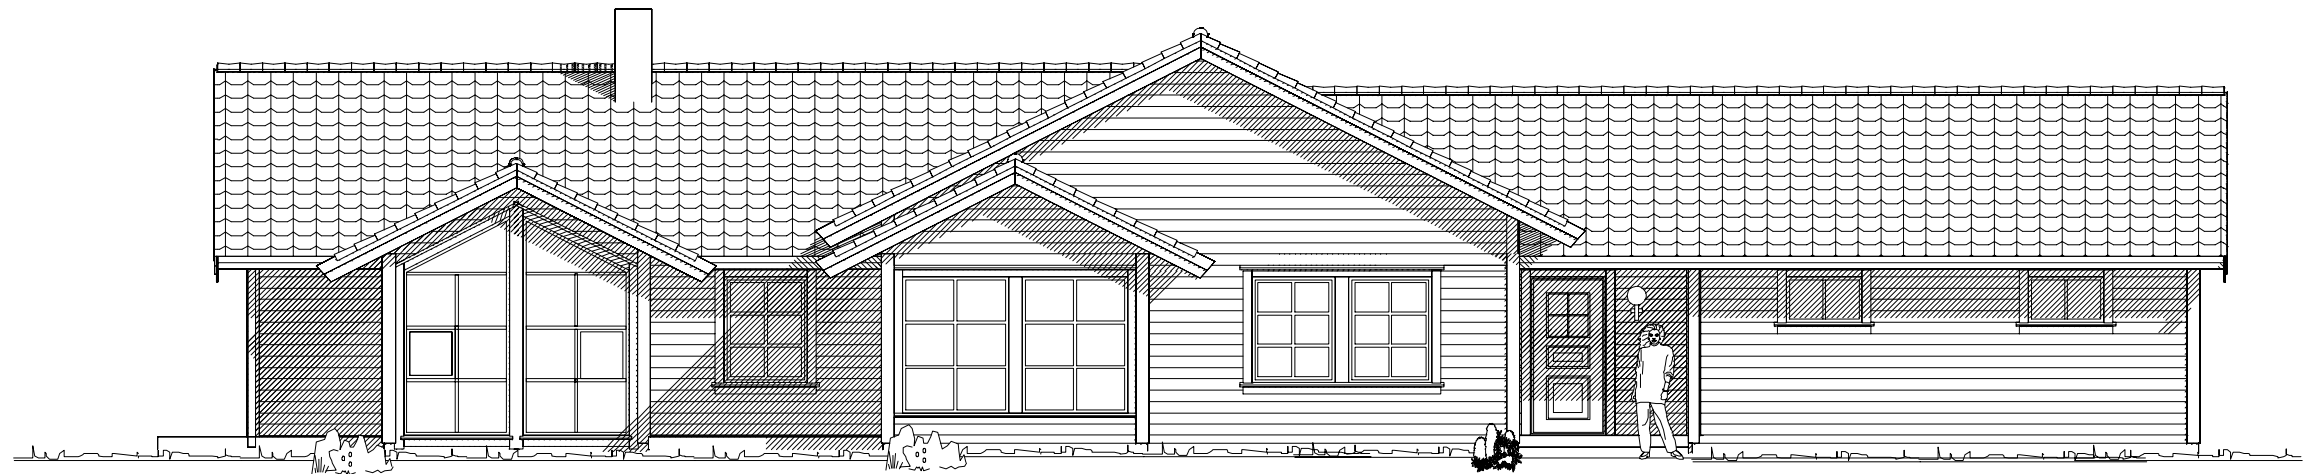

Fasade mot sør

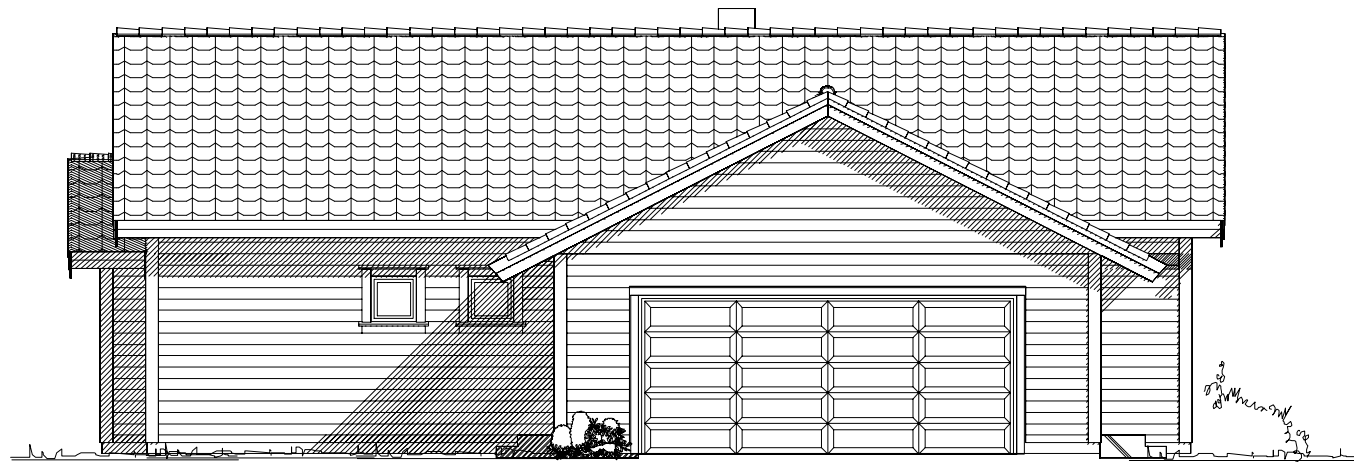


Fasade mot aust

Prosjektert etter TEK 97 av 29.08.01

Tiltakshaver: Øystein Helle og Karen S. Harkestad					 VestlandsHus TRYGGE HJEM Tegningsnr. 502 Prosj.nr. 277p
Leverandør: Hordabygg AS					
Hustype: Koppefjellet		FASADER		DATO 17.02.06 sk REV.1 27.07.09 per REV.2 07.12.09 per REV.3 11.08.10 hb SKALA 1 : 100	
Byggeplassens adresse:			ARKIV NR.		
Tjeldstø, Øygarden kommune.			20-178		
G.nr. 50	Br.nr. 2	ER TEGNING KONTROLLERT I H.T. SJEKKLISTER ?		nei	
VestlandsHusgruppens arkitektkontor – 6018 Alesund – Tlf. 70 17 89 00					
TEGNINGEN MÅ HVERKEN HELT ELLER DELVIS KOPIERES ELLER BENYTTES VED TILTAK SOM VESTLANDSHUS IKKE MEDVIRKER I.					


UTFORMING AV TILTAK BEKREFTES FOREVIST:

Nabo.nr.	G.nr.	Br.nr.	Dato	Sign.
Nabo.nr.	G.nr.	Br.nr.	Dato	Sign.
Nabo.nr.	G.nr.	Br.nr.	Dato	Sign.
Nabo.nr.	G.nr.	Br.nr.	Dato	Sign.

 
 Ferdig planert terreng
 Bak / under terreng
 Eksisterende terreng



Fasade mot nord

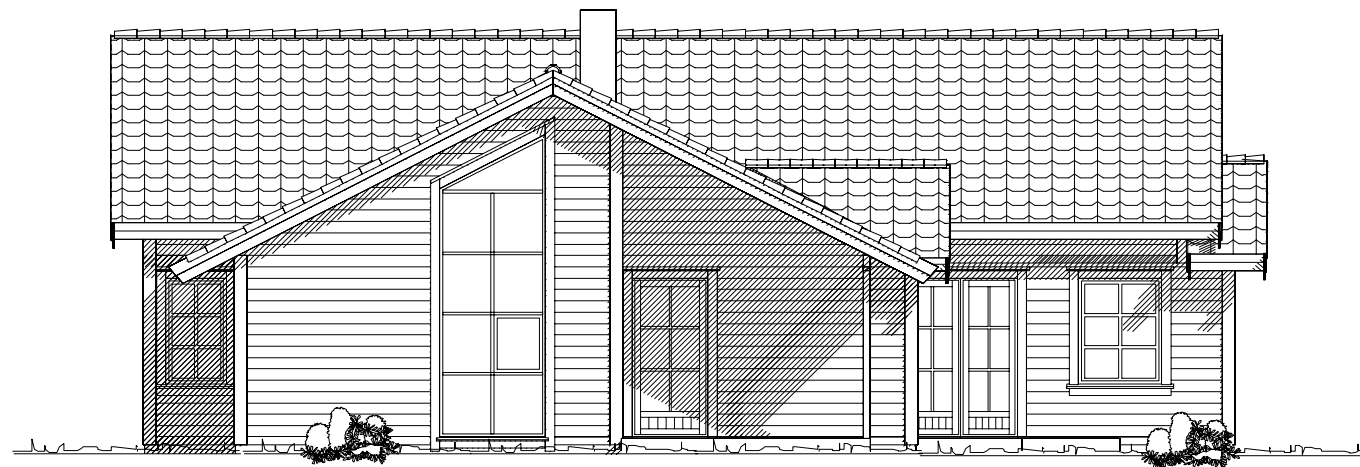

Fasade mot vest

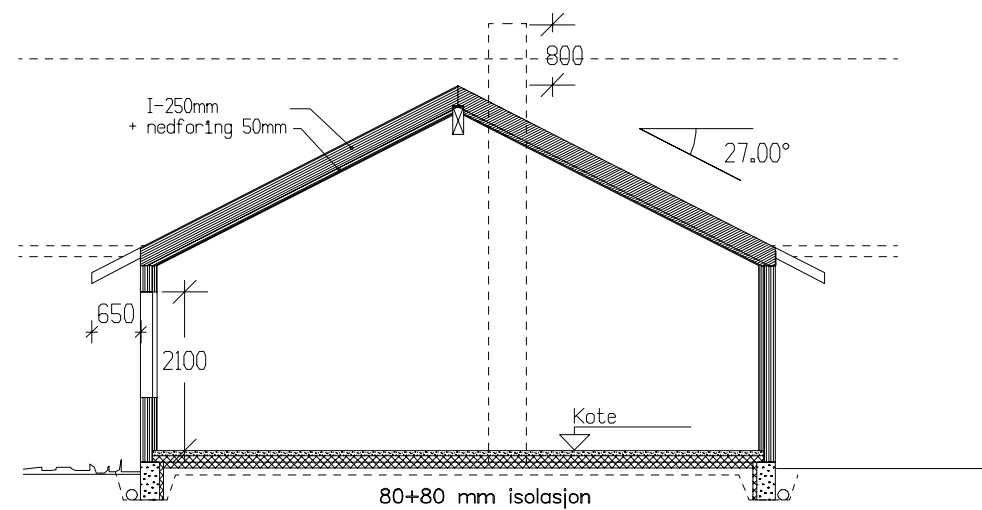

SNITT STUE

Prosjektert etter TEK 97 av 29.08.01

Tiltakshaver: Øystein Helle og Karen S. Harkestad

Leverandør: Hordabygg AS

Hustype: Koppefjellet Fasader og Snitt


Byggeplassens adresse: ARKIV NR.

Tjeldstø, Øygarden kommune.

G.nr. 50 Br.nr. 2 ER TEGNING KONTROLLERT I H.T. SJEKKLISTER ? nei

VestlandsHusgruppens arkitektkontor – 6018 Alesund – Tlf. 70 17 89 00

TEGNINGEN MÅ HVERKEN HELT ELLER DELVIS KOPIERES ELLER BENYTTES VED TILTAK SOM VESTLANDSHUS IKKE MEDVIRKER I.

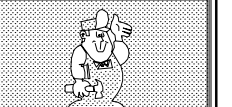

TRYGGE HJEM

Tegningsnr. 503

Prosj.nr. 277p

DATE 17.02.06 sk
REV.1 27.07.09 per
REV.2 07.12.09 per
REV.3 11.08.10 hb
SKALA 1 : 100
DATA DESIGN SYSTEM