




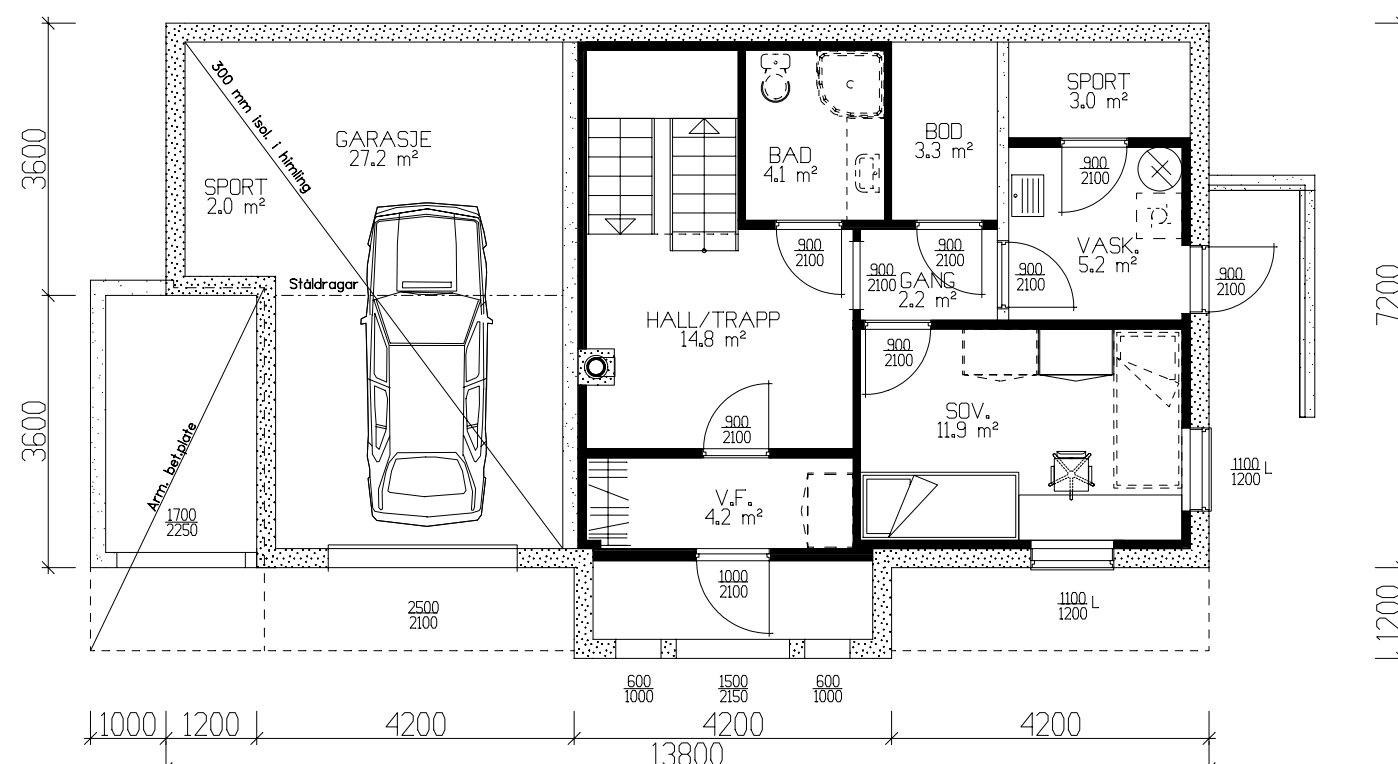

UNDERETASJE 48,5m² BRA-K + sport 5.1m² BRA.

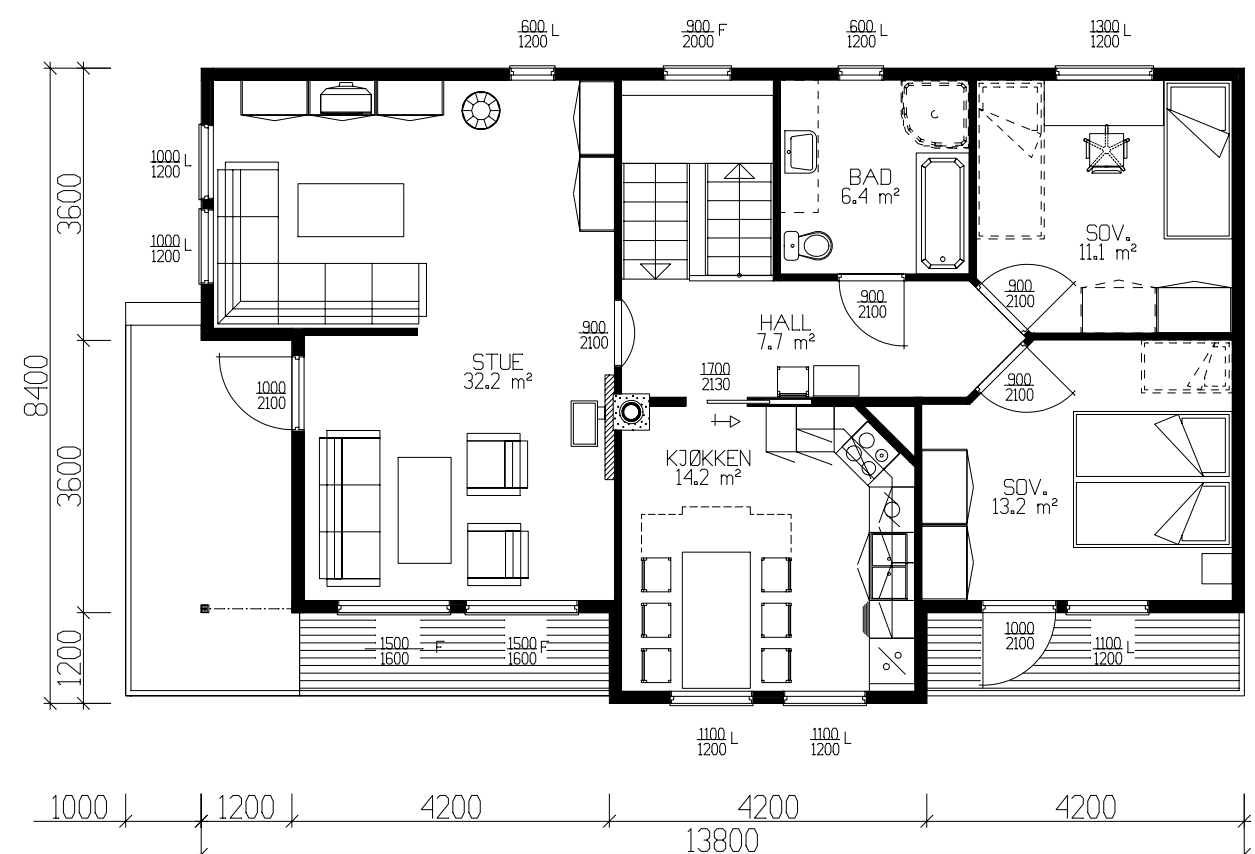

HOVEDPLAN 93.1m² BRA-K

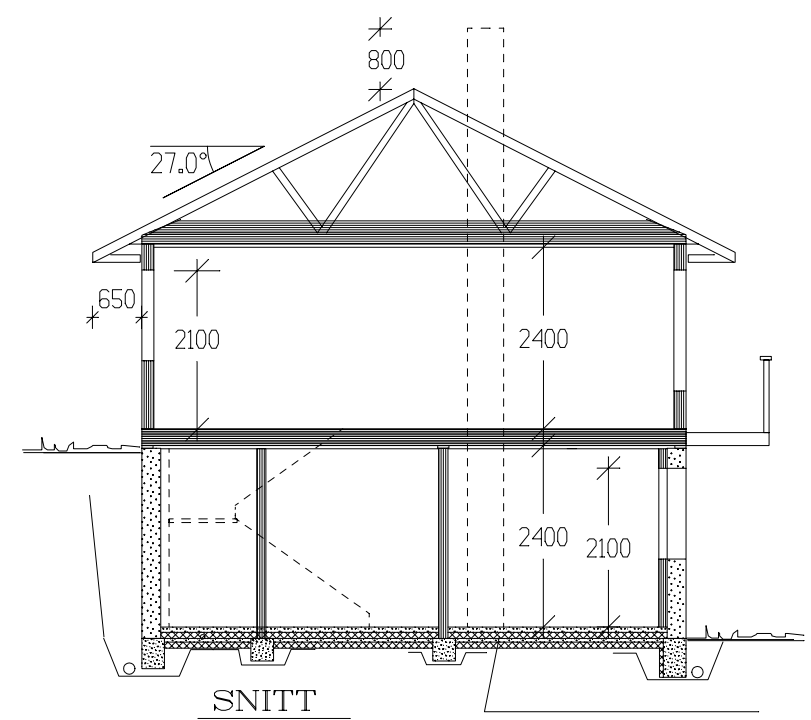

	BRA	B.fakt	BA	BRA-K
Und.etg,plan	48.50	0.5	24.25	48.50
Hovedplan	93.10	1.0	93.10	93.10
Utv. bod und.etg.	5.10	0.5	2.55	0
Sum 1 m²	146.70		119.90	141.60

GRUNNFLATE	(M ²)	96,8
BEBYGD AREAL	(M ²)	119,9

Tiltakshaver:

Leverandør:

HUSTYPE: 120-58+ | PLANER - SNITT

Byggeplassens adresse:

G.nr. | Br.nr. | ER TEGNING KONTROLLERT I H.T. SJEKKLISTER ?

VestlandsHusgruppens arkitektkontor – 6018 Alesund – Tlf. 70 17 89 00

TEGNINGEN MA HVERKEN HELT ELLER DELVIS KOPIERES ELLER BENYTTES VED TILTAK SOM VESTLANDSHUS IKKE MEDVIRKER I.

DATO 05.04.02 på

REV.1

REV.2

REV.3

SKALA 1 : 100

DATA DESIGN SYSTEM

TEGNINGS NR. 501

PROSJ.NR. 192p