



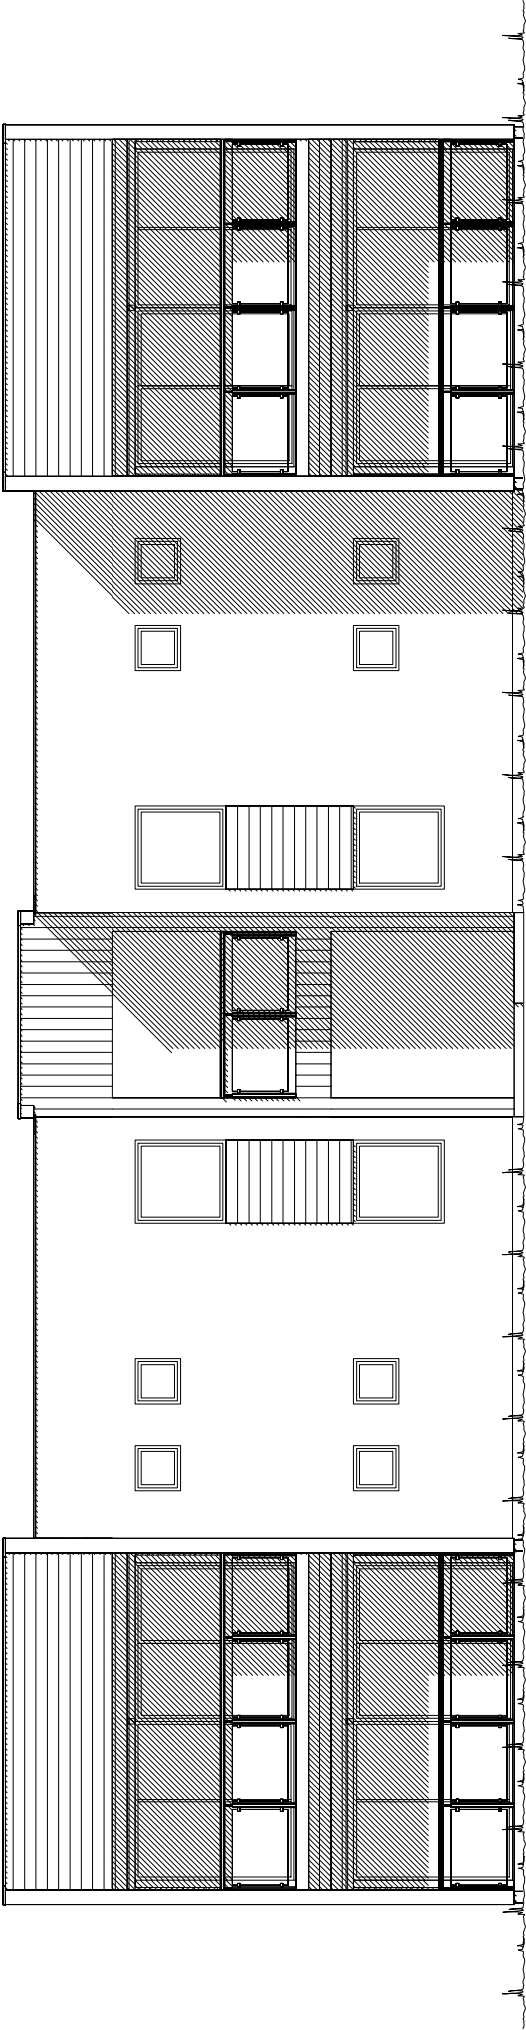

Fasade mot _____.

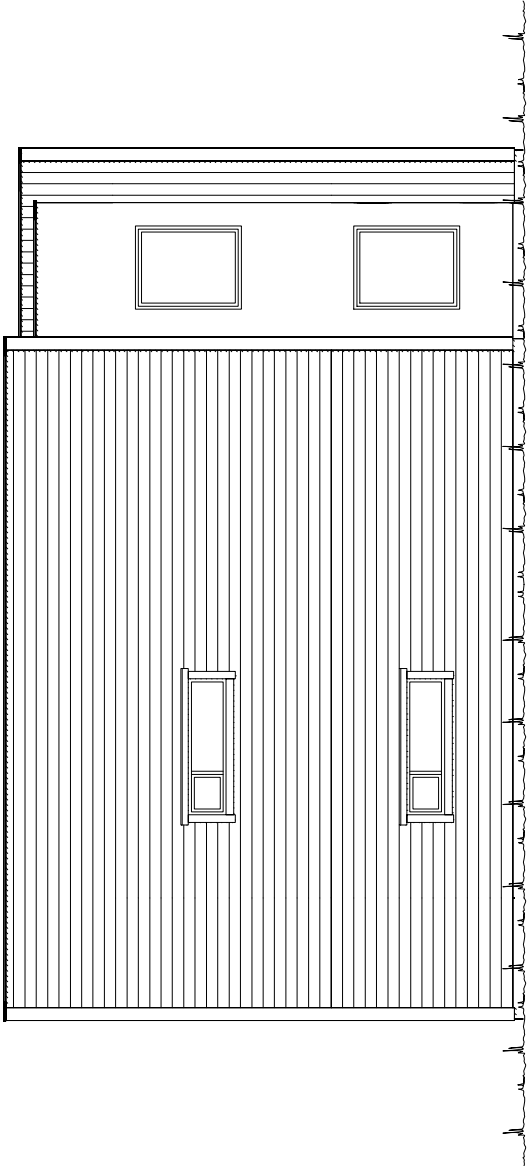


Fasade mot _____.

	Tiltakshaver: Eger Bygg AS		
	Forhandler: Eger Bygg AS		
Hustype: Special	Fasade 1 og 2	DATO 29.07.14 vhh	TRYGGEHJEM
Byggeplassens adresse: Leidland		REV.1	SKALA 1 : 100
		REV.2	Tegningsnr. 501
		REV.3	Prosj.nr. 535v
G.nr. 7	Br.nr. 14	Arkiv nr.: Nei	
Er tegning klart for bestilling, kontrakt og søkning ?		DATA DESIGN SYSTEM	
VESTLANDSHUSGRUPPENS ARKITEKTKONTOR - 6018 ÅLESUND - TLF. 70 17 89 00			
TEGNINGEN MÅ HVERKEN HELT ELLER DELVIS KOPIERES ELLER BENYTTES VED TILTAK SOM VESTLANDSHUS IKKE MEDVIRKER I.			


UTFORMING AV TILTAK BEKREFTES FOREVIST:

Nabo.nr.	G.nr.	Br.nr.	Dato	Sign.
Nabo.nr.	G.nr.	Br.nr.	Dato	Sign.
Nabo.nr.	G.nr.	Br.nr.	Dato	Sign.
Nabo.nr.	G.nr.	Br.nr.	Dato	Sign.


Ferdig planert terreng
Bak / under terreng
Eksisterende terreng

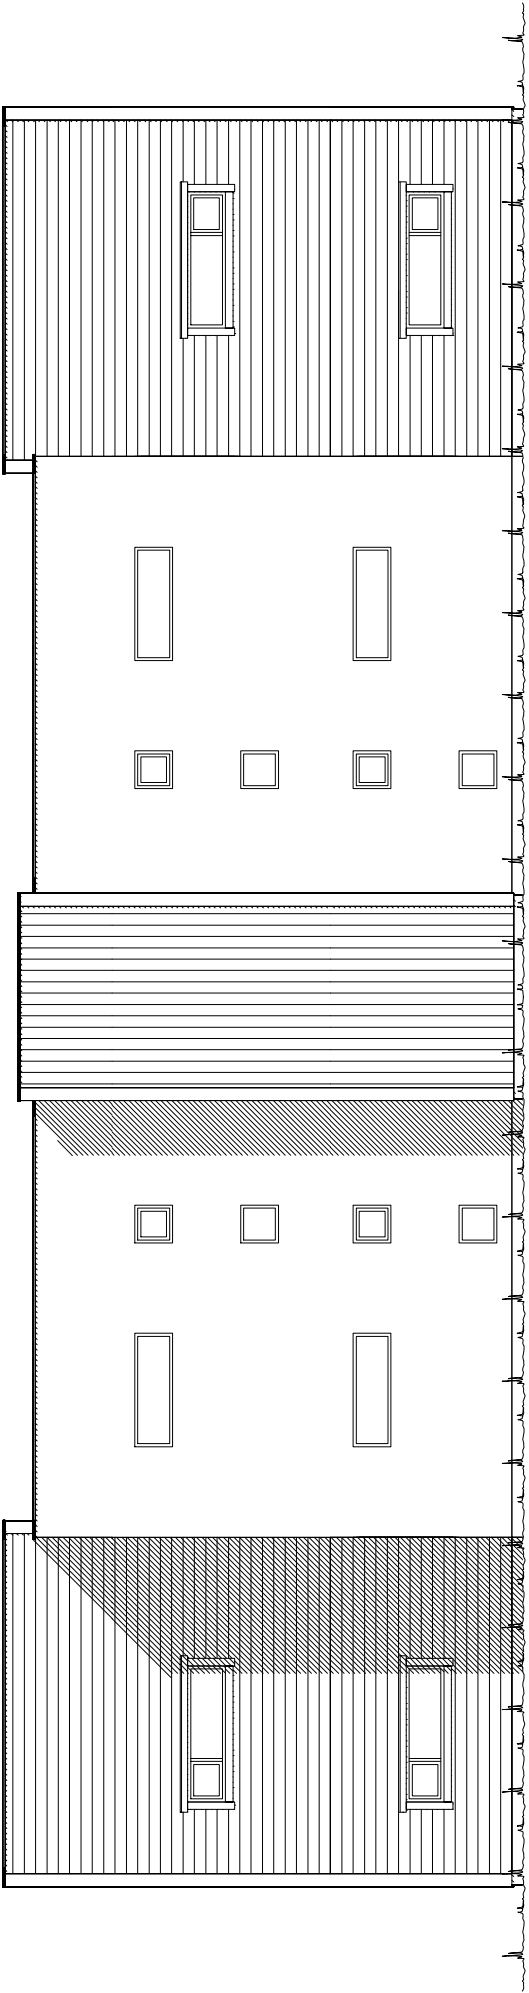

Fasade mot _____.

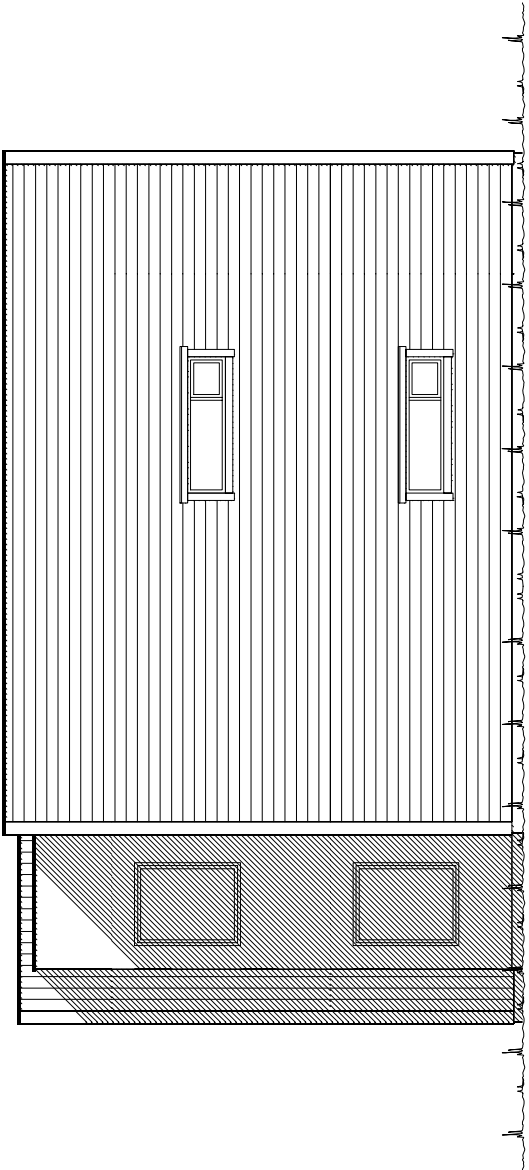

Fasade mot _____.

VESTLANDS HUS	Tiltakshaver: Eger Bygg AS			
	Forhandler: Eger Bygg AS			
Hustype:	Spesial	Fasade 3 og 4	DATO 29.07.14 vhh	TRYGGEHJEM
Byggeplassens adresse:		ARKIV NR.:	REV.1	SKALA 1 : 100
Leidland			REV.2	Tegningsnr. 502
G.nr. 7	Br.nr. 14	Er tegning klart for bestilling, kontrakt og søkning ?	DATA DESIGN SYSTEM	Prosj.nr. 535v
VESTLANDSHUSGRUPPENS ARKITEKTKONTOR - 6018 ÅLESUND - TLF. 70 17 89 00				
TEGNINGEN MÅ HVERKEN HELT ELLER DELVIS KOPIERES ELLER BENYTTES VED TILTAK SOM VESTLANDSHUS IKKE MEDVIRKER I.				

UTFORMING AV TILTAK BEKREFTES FOREVIST:

Nabo.nr.	G.nr.	Br.nr.	Dato	Sign.
Nabo.nr.	G.nr.	Br.nr.	Dato	Sign.
Nabo.nr.	G.nr.	Br.nr.	Dato	Sign.
Nabo.nr.	G.nr.	Br.nr.	Dato	Sign.


Ferdig planert terreng
Bak / under terreng
Eksisterende terreng



Kanaler fra ventilasjonsanlegg, vil i noen tilfeller medføre ekstra veggtykkelser eller "kassing", som får mindre konsekvenser for romløsninger. Dette kan eventuelt justeres noe før inngangsetting av bygget.

NB! Ved innhenting av pristilbud av ytterdører og vindu, må forutsetningen i varmetapsberegningen legges til grunn. Her blir det forutsatt en maksimal, gjennomsnittlig U-verdi til ytterdører og vindu for bygget.

% vindu- og dørrareal er beregnet til: -xx%
Gjennomsnittlig U-verdi er her:

 		<i>Tiltakshaver: Eger Bygg AS</i>	
VESTLANDS HUS		<i>Forhandler: Eger Bygg AS</i>	
Hustype: Spesial		Plan	
Byggeplassens adresse: Leidland		ARKIV NR.:	
G.nr. 7	Br.nr. 14	Er tegning klart for bestilling, kontrakt og søkning ?	
Nei		Nei	
Dato 29.07.14		vhh	
REV.1			
REV.2			
REV.3			
TRYGGEHJEM			
SKALA 1 : 100			
Tegningsnr. 503			
Prosj nr. 535v			
VESTLANDSHUSGRUPPENS ARKITEKTKONTOR - 6018 ÅLESUND - TLF. 70 17 89 00			
TEGNINGEN MÅ HVERKEN HELT ELLER DELVIS KOPIERES ELLER BENYTTES VED TILTAK SOM VESTLANDSHUS IKKE MEDVIRKER I.			

(Bygningens totale bruksareal på tomt)				
Arealberegninger i hht. NS 3940	Bruksareal BRA i m ²			P-ROM Primære rom
	Pr etasje	Åpent over- bygg areal og carport	Sum BRA	
1. etg. plan	157.8	34.4	192.2	146.0
2. etg. plan	158.6	34.4	193.0	146.6
SUM:	316.4	68.8	385.2	292.6
BYA:	212.0	0.0	212.0	
Grunnflate/ totaltvrykk:	212.0			



For å tilfredstille energiforeskriftene må huset leveres med varmepumpe eller lignende ikke-fossil varmekilde.

Sportsbod i frittstående bygg/garasje.
SKAL være tilgjengelig og ha trinnfri adkomst.
SKAL bygges samtidig som hus.



 VESTLANDS HUS	Tiltakshaver:	Eger Bygg AS
	Forhandler:	Eger Bygg AS

Hustype:		Special	Plan	DATO 29.07.14 vhh		TRYGGE HJEM
Byggeplassens adresse:		Leidland		REV.1		SKALA 1 : 100
ARKIV NR.:				REV.2		
				REV.3		
G.nr.	7	Br.nr.	14	Er tegning klarert for bestilling, kontrakt og søkning ?		Tegningsnr. 504
				DATA DESIGN SYSTEM		Prosj. nr. 535v
VESTLANDSHUSGRUPPENS ARKITEKTKONTOR - 6018 ÅLESUND - TLF. 70 17 89 00						
TEGNINGEN MÅ HVERKEN HELT ELLER DELVIS KOPIERES ELLER BENYTTES VED TILTAK SOM VESTLANDSHUS IKKE MEDVIRKER I.						

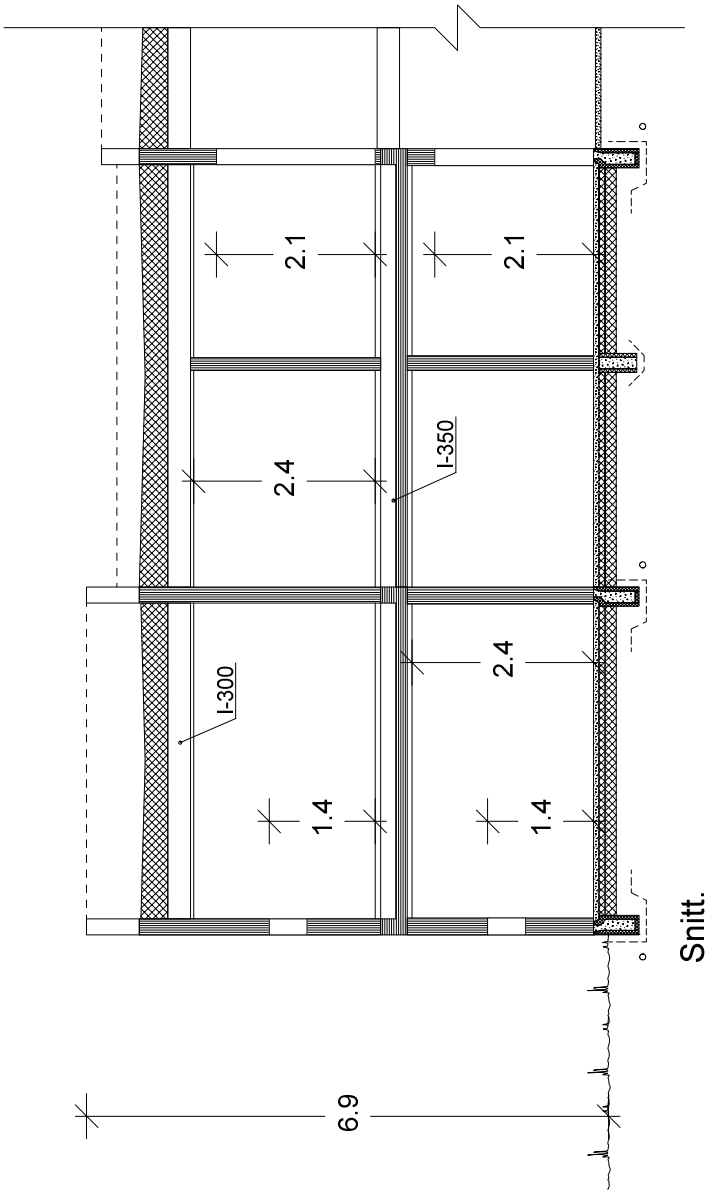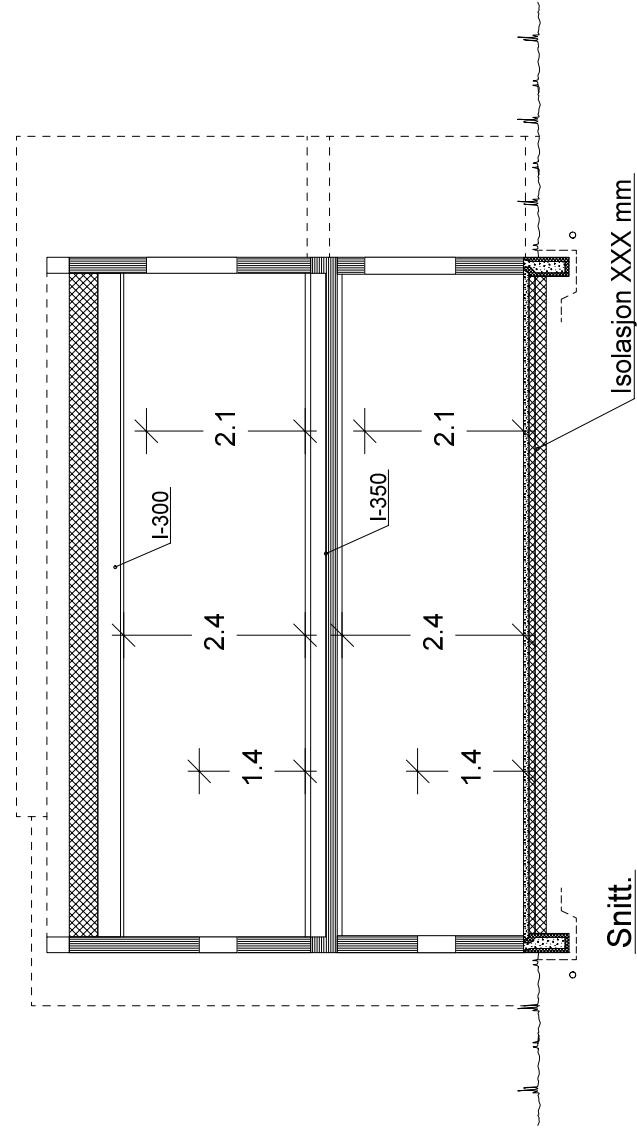

		Tiltakshaver: Eger Bygg AS	
VESTLANDS HUS		Forhandler: Eger Bygg AS	
Hustype: Special		Snitt	
Byggeplassens adresse: Leidland		ARKIV NR.:	
G.nr. 7	Br.nr. 14	Er tegning klarert for bestilling, kontrakt og søkning ?	
		Nei	
		 DATA DESIGN SYSTEM	
		DATO 29.07.14 vhh	TRYGGE HJEM
		REV.1	
		REV.2	SKALA 1 : 100
		REV.3	Tegningsnr. 505
			Prosj.nr. 535v
VESTLANDSHUSGRUPPENS ARKITEKTKONTOR - 6018 ÅLESUND - TLF. 70 17 89 00			
TEGNINGEN MÅ HVERKEN HELT ELLER DELVIS KOPIERES ELLER BENYTTES VED TILTAK SOM VESTLANDSHUS IKKE MEDVIRKER I.			