



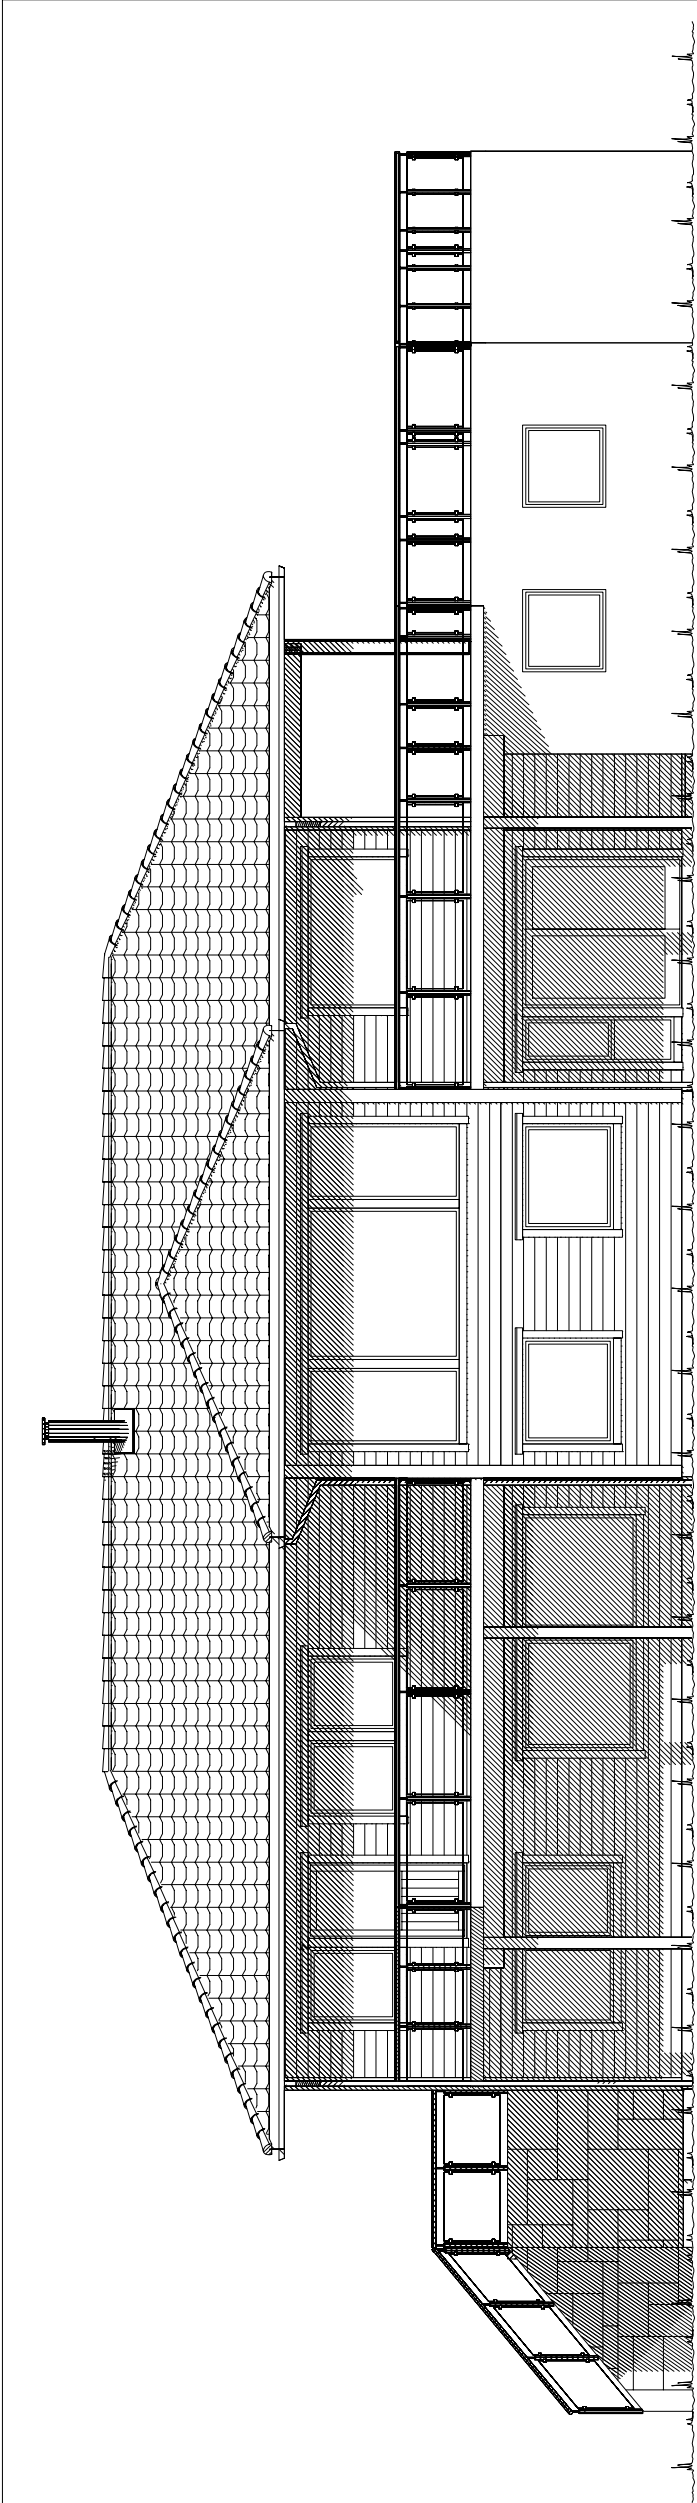

Fasade mot vest.

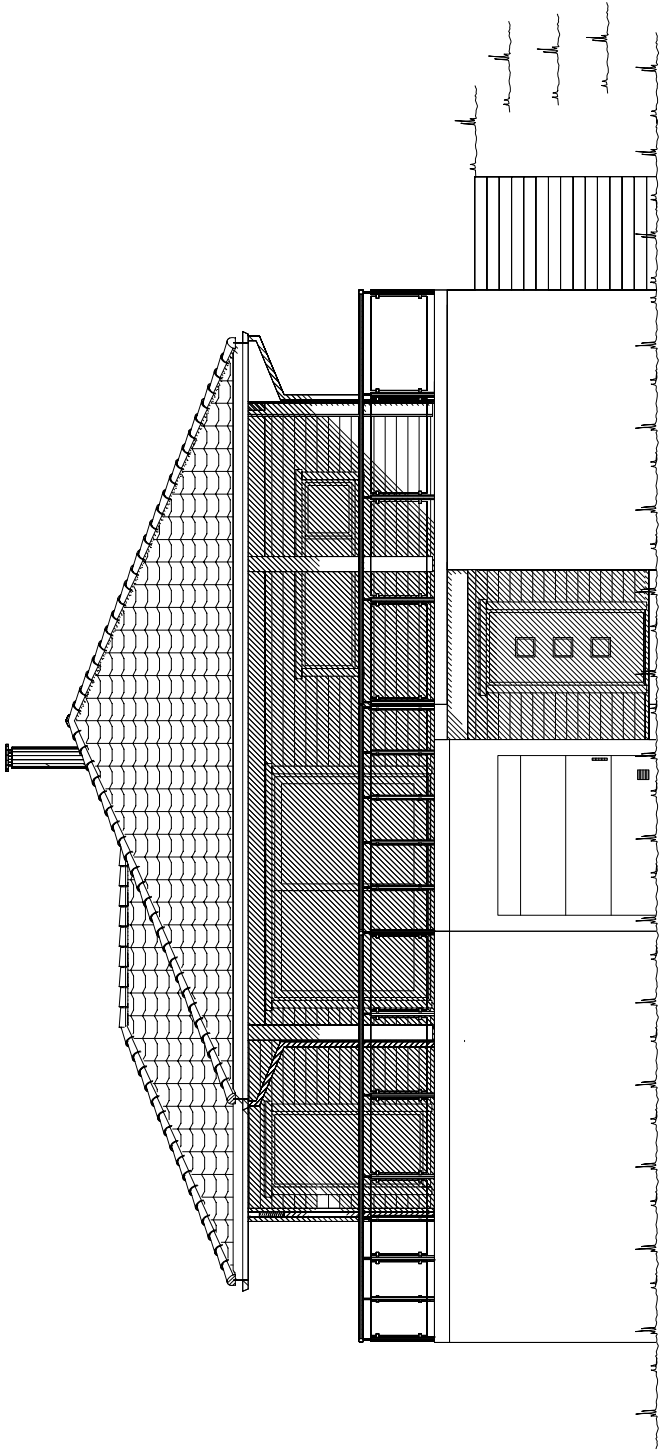


Fasade mot sør.

		Tiltakshaver: Frode Svendsen	
VESTLANDS HUS		Forhandler: Vestlandshus Mjelde AS	
Hustype: Spesial		Fasade 1 og 2	
Byggeplassens adresse:		ARKIV NR.:	
Eldshovden, 5251 Søreidgrend Bergen		DATO 03.10.13 tn	
G.nr. 35		Br.nr. 721	
Er tegning klarert for bestilling, kontrakt og søkning ?		Ja	
G.nr. 35		Br.nr. 721	
Er tegning klarert for bestilling, kontrakt og søkning ?		Ja	
VESTLANDSHUSGRUPPENS ARKITEKTKONTOR - 6018 ÅLESUND - TLF. 70 17 89 00		TRYGGEHJEM	
TEGNINGEN MÅ HVERKEN HELT ELLER DELVIS KOPIERES ELLER BENYTTES VED TILTAK SOM VESTLANDSHUS IKKE MEDVIRKER I.		SKALA 1 : 100	
		Tegningsnr. 501	
		Prosj.nr. 023n	
		DATA DESIGN SYSTEM	
		REV.1 04.02.14 vhh	
		REV.2	
		REV.3	

UTFORMING AV TILTAK BEKREFTES FOREVIST:

Nabo.nr.	G.nr.	Br.nr.	Dato	Sign.
Nabo.nr.	G.nr.	Br.nr.	Dato	Sign.
Nabo.nr.	G.nr.	Br.nr.	Dato	Sign.
Nabo.nr.	G.nr.	Br.nr.	Dato	Sign.

Ferdig planert terreng
Bak / under terreng
Eksisterende terreng

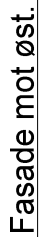

UTFORMING AV TILTAK BEKREFTES FOREVIST:

<i>Nabo.nr.</i>	G. nr.	Br.nr.	Dato	Sign.
<i>Nabo.nr.</i>	G. nr.	Br.nr.	Dato	Sign.
<i>Nabo.nr.</i>	G. nr.	Br.nr.	Dato	Sign.
<i>Nabo.nr.</i>	G. nr.	Br.nr.	Dato	Sign.

		Tiltakshaver: Frode Svendsen	
VESTLANDS HUS		Forhandler: Vestlandshus Mjelde AS	
Hustype: Spesial		Fasade 3 og 4	
Byggeplassens adresse: Eldshovden, 5251 Søreidgrend Bergen		ARKIV NR.:	
G.nr. 35	Br.nr. 721	Er tegning klarert for bestilling, kontrakt og søkning ?	
Ja		Ja	
Dato 03.10.13 tn		TRYGGE HJEM	
REV.1 04.02.14 vhh		SKALA 1 : 100	
REV.2		Tegningsnr. 502	
REV.3		Prosj.nr. 023n	
DATA DESIGN SYSTEM			
VESTLANDSHUSGRUPPENS ARKITEKTKONTOR - 6018 ÅLESUND - TLF. 70 17 89 00			
TEGNINGEN MÅ HVERKEN HELT ELLER DELVIS KOPIERES ELLER BENYTTES VED TILTAK SOM VESTLANDSHUS IKKE MEDVIRKER I.			



UNDERETASJE: 75,6 m² + GARASJE: 31,4 m² + LEILIGHET: 61,6 m² + SPORT: 7,3 m² BRA

Bygning i:
Risikoklasse 4
Brannklasse 1

Kanaler fra ventilasjonsanlegg, vil i noen tilfeller medføre ekstra veggtykkelser eller "kassing", som får mindre konsekvenser for romløsninger. Dette kan eventuelt justeres noe før igangsetting av bygget.

NBI Ved innhenting av pristilbud av ytterdører og vindu, må forutsetningen i varmetapsberegningen legges til grunn. Her blir det forutsatt en maksimal, gjennomsnittlig U-verdi til ytterdører og vindu for bygget.

Høy prosentandel over 20% vindu og dører, har konsekvenser for byggets isolering.

% vindu- og dørrareal er beregnet til: 20 %
Gjennomsnittlig U-verdi er her: 1,2

Tiltakshaver: Frode Svendsen
Forhandler: Vestlandshus Mjelde AS

Hustype: Spesial		Plan	
Byggeblassens adresse:		ARKIV NR.:	
Eldshovden, 5251 Søreidgrend Bergen			
G.nr. 35	Br.nr. 721	Er tegning klart for bestilling, kontrakt og søkning ?	
		Ja	
DATA DESIGN SYSTEM		Prosj.nr. 023n	
VESTLANDSHUSGRUPPENS ARKITEKTKONTOR - 6018 ÅLESUND - TLF. 70 17 89 00			
TEGNINGEN MÅ HVERKEN HELT ELLER DELVIS KOPIERES ELLER BENYTTES VED TILTAK SOM VESTLANDSHUS IKKE MEDVIRKER I.			

Garasje plasseres i henhold til sit. plan

For å tilfredstille energiforeskriftene må huset leveres med varmepumpe eller lignende ikke-fossil varmekilde.

Ildsted leilighet erstattes av varmepumpe.

(Bygningens totale bruksareal på tomt)

Arealberegninger i iht. NS 3940	Bruksareal BRA i m²				P-ROM
	Pr etasje	Utvendig bod/garasje	Åpnet over-/undergarasje og carport	Sum BRA	
U. etg. plan	139.8	38.7	35.9	214.4	119.1
H. etg. plan	141.9	0.0	17.8	159.7	140.5
SUM :	281.7	38.7	53.7	374.1	259.6
BYA :	244.5	0.0	0.0	244.5	
Grunnflate/ fotavtrykk :	200.4	Inkl. garasje			

