




Fasade mot .



Fasade mot .

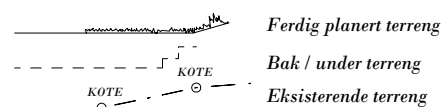


UTFORMING AV TILTAK BEKREFTES FOREVIST:

Nabo.nr.	G.nr.	Br.nr.	Dato	Sign.
Nabo.nr.	G.nr.	Br.nr.	Dato	Sign.
Nabo.nr.	G.nr.	Br.nr.	Dato	Sign.
Nabo.nr.	G.nr.	Br.nr.	Dato	Sign.

VESTLANDS HUS		Tiltakshaver: Linda og Jan Kåre Brusvik	
		Forhandler: VestlandsHus Mjelde AS	
Hustype: Spesial		Fasade 1 og 2	
Byggeplassens adresse:		ARKIV NR.:	
Mjeldalen, 5286 Haus, Osterøy			
G.nr.	Br.nr.	Er tegning klarert for bestilling, kontrakt og søkning ?	Nei
VESTLANDSHUSGRUPPENS ARKITEKTKONTOR - 6018 ÅLESUND - TLF. 70 17 89 00			
TEGNINGEN MÅ HVERKEN HELT ELLER DELVIS KOPIERES ELLER BENYTTES VED TILTAK SOM VESTLANDSHUS IKKE MEDVIRKER I.			

DATO 18.06.12 vhh	TRYGGE HJEM
REV.1 03.07.12 vhh	
REV.2	SKALA 1 : 100
REV.3	Tegningsnr. 501
	Prosj.nr. 227v


DATA DESIGN SYSTEM

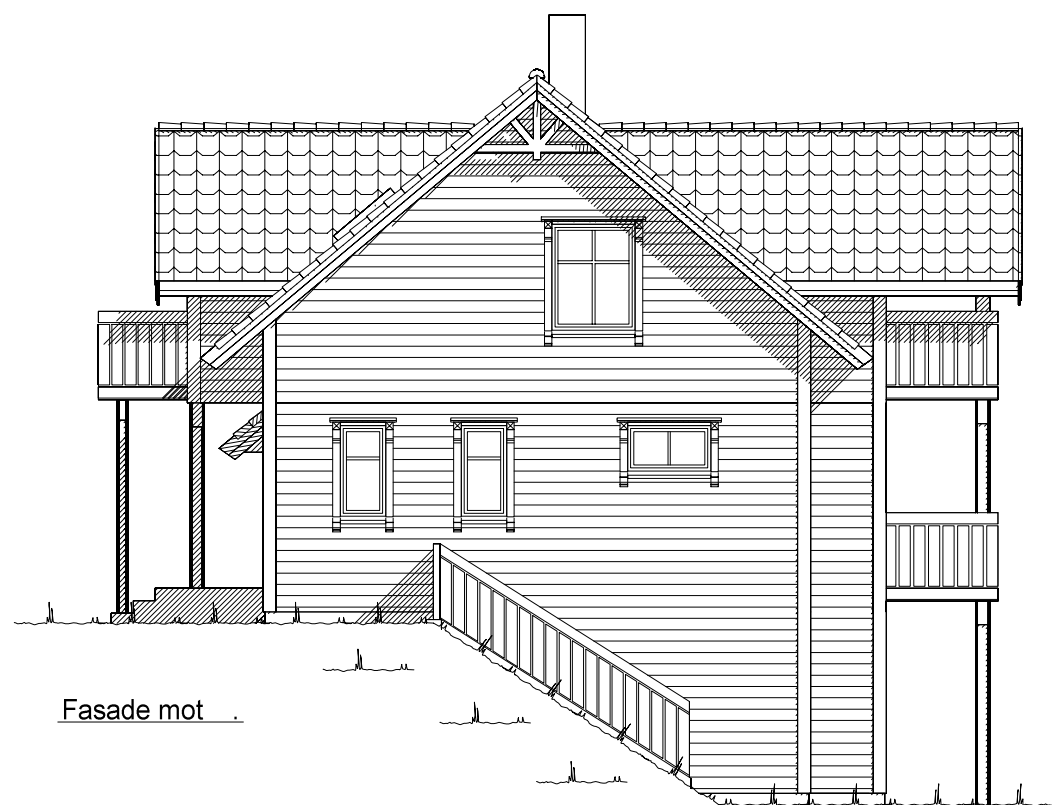


Fasade mot

UTFORMING AV TILTAK BEKREFTES FOREVIST:


Nabo.nr.	G.nr.	Br.nr.	Dato	Sign.
Nabo.nr.	G.nr.	Br.nr.	Dato	Sign.
Nabo.nr.	G.nr.	Br.nr.	Dato	Sign.
Nabo.nr.	G.nr.	Br.nr.	Dato	Sign.

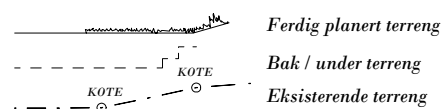

		Tiltakshaver: Linda og Jan Kåre Brusvik	
		Forhandler: VestlandsHus Mjelde AS	
Hustype: Spesial		Fasade 3 og 4	
Byggeplassens adresse: Mjeldalen, 5286 Haus, Osterøy		ARKIV NR.:	DATO 18.06.12 vhh REV.1 03.07.12 vhh REV.2 REV.3
G.nr.	Br.nr.	Er tegning klarert for bestilling, kontrakt og søkning ?	TRYGGE HJEM SKALA 1 : 100 Tegningsnr. 502 Prosj.nr. 227v
		Nei	
VESTLANDSHUSGRUPPENS ARKITEKTKONTOR - 6018 ÅLESUND - TLF. 70 17 89 00			
TEGNINGEN MÅ HVERKEN HELT ELLER DELVIS KOPIERES ELLER BENYTTES VED TILTAK SOM VESTLANDSHUS IKKE MEDVIRKER I.			

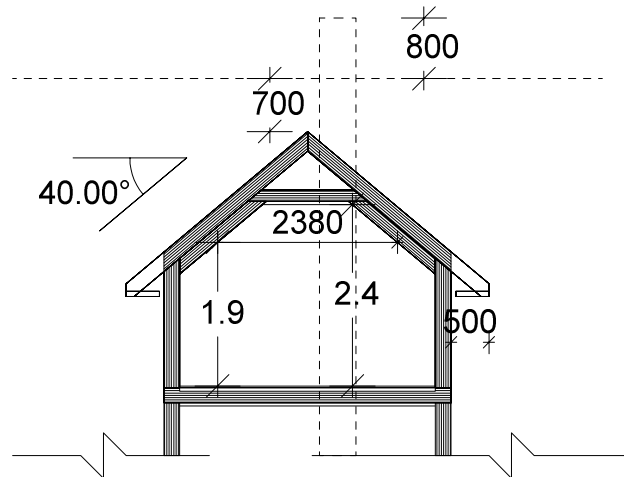


Snitt ark

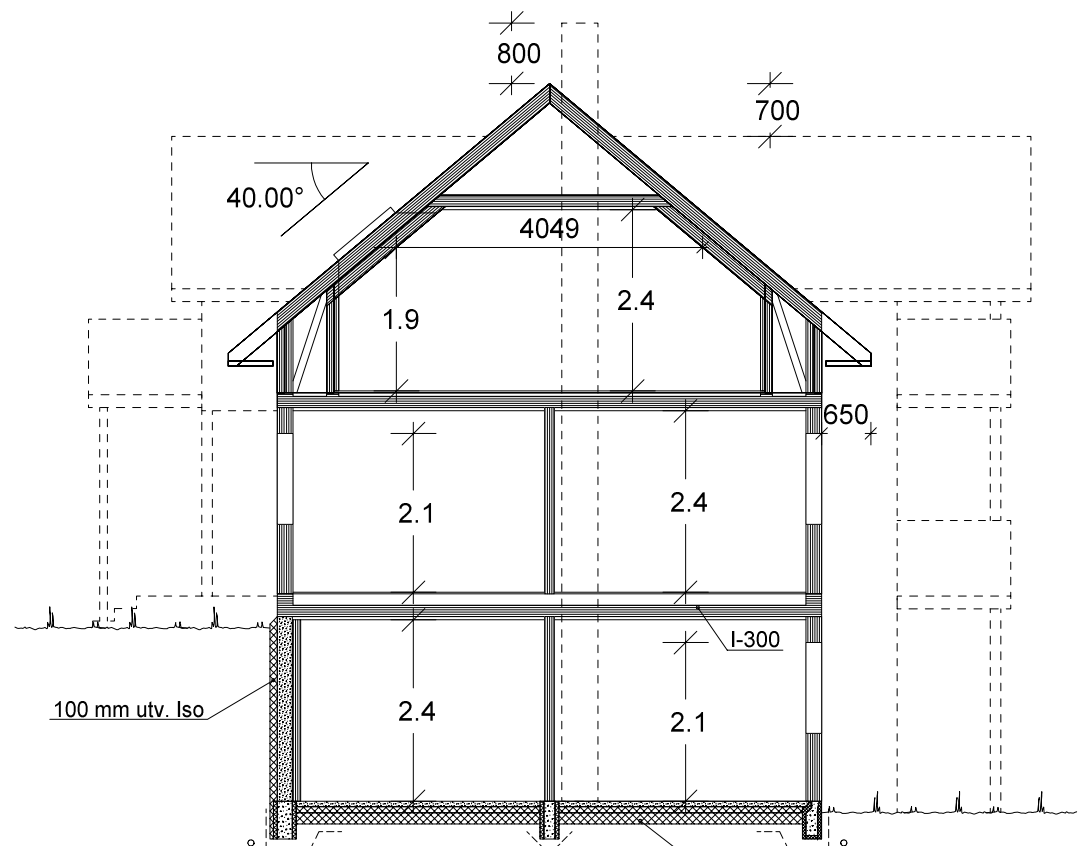

Snitt

Isolasjon XXX mm

Bruk av personsikkerhetsglass i vindu, er markert på plan med SG

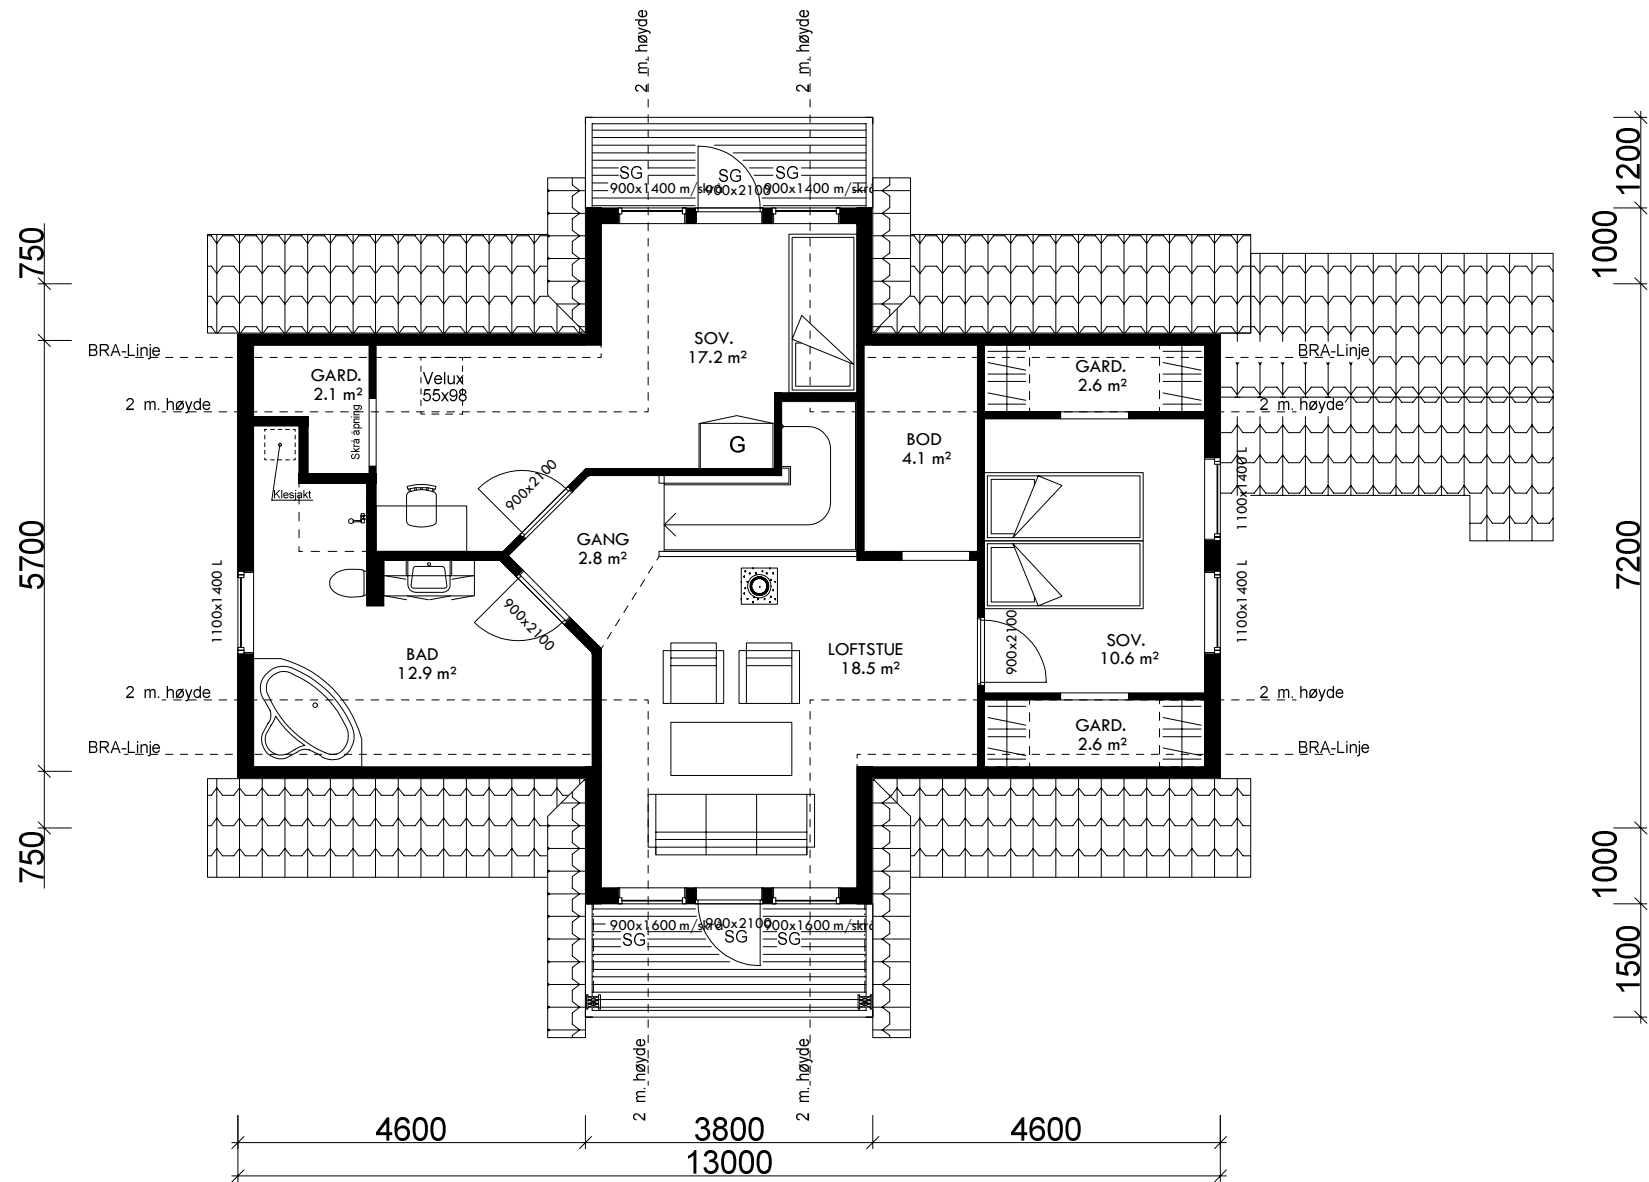

ETASJEPLAN LOFT: 78,0 m2 BRA

(Bygningens totale bruksareal på tomt)


Arealberegninger i hht. NS 3940	Bruksareal BRA i m²			P-ROM Primære rom
	Pr etasje	Utvendig bod/garasje	Åpent over- bygd areal og carport	
U. etg. plan	86.8	12.2	27.7	126.7
H. etg. plan	88.8	0.0	3.1	91.9
2. etg. plan	78.0	0.0	2.2	80.2
SUM :	253.6	12.2	33.0	298.8
BYA :	161.5	0.0	0.0	161.5
Grunnflate/ fotavtrykk :	113.5			

Kanaler fra ventilasjonsanlegg, vil i noen tilfeller medføre ekstra veggtykkelser eller "kassing", som får mindre konsekvenser for romløsninger. Dette kan eventuelt justeres noe før igangsetting av bygget.

NB! Ved innhenting av pristilbud av ytterdører og vindu, må forutsetningen i varmetapsberegningen legges til grunn. Her blir det forutsatt en maksimal, gjennomsnittlig U-verdi til ytterdører og vindu for bygget. Høy prosentandel over 20% vindu og dører, har konsekvenser for byggets isolering.

% vindu- og dørareal er beregnet til: -xx%
Gjennomsnittlig U-verdi er her:


VESTLANDS HUS		Tiltakshaver: Linda og Jan Kåre Brusvik	
Hustype: Spesial		Plan og snitt	
Byggeplassens adresse: Mjeldalen, 5286 Haus, Osterøy		ARKIV NR.:	
G.nr.	Br.nr.	Er tegning klarert for bestilling, kontrakt og søkning ?	Nei
VESTLANDSHUSGRUPPENS ARKITEKTKONTOR - 6018 ÅLESUND - TLF. 70 17 89 00			
TEGNINGEN MÅ HVERKEN HELT ELLER DELVIS KOPIERES ELLER BENYTTES VED TILTAK SOM VESTLANDSHUS IKKE MEDVIRKER I.			
DATO 18.06.12 vhh		TRYGGE HJEM	
REV.1 03.07.12 vhh		SKALA 1 : 100	
REV.2		Tegningsnr. 503	
REV.3		Prosj.nr. 227v	
G DATA DESIGN SYSTEM			

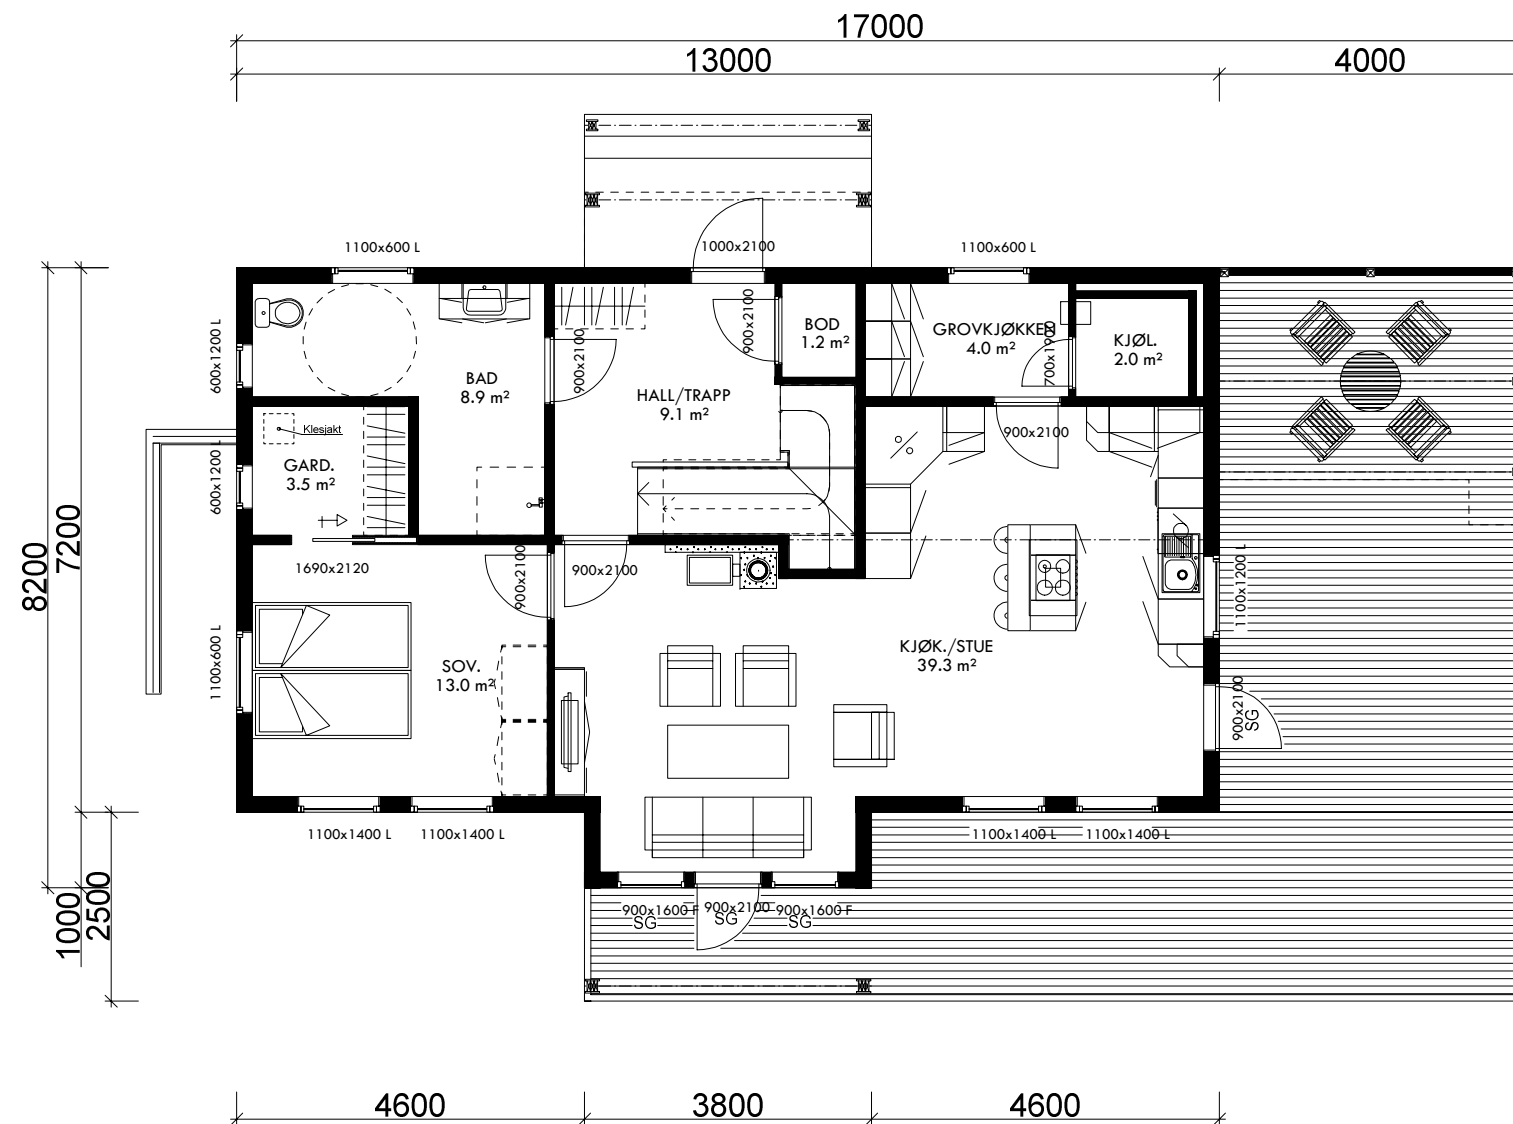

HOVEDETASJE: 88,8 m2 BRA

 VESTLANDS HUS		Tiltakshaver: <i>Linda og Jan Kåre Brusvik</i>			
		Forhandler: <i>VestlandsHus Mjelde AS</i>			
Hustype: Spesial		Plan		DATO 18.06.12 vhh	TRYGGE HJEM
Byggeplassens adresse: Mjeldalen, 5286 Haus, Osterøy		ARKIV NR.:		REV.1 03.07.12 vhh	
				REV.2	
				REV.3	
G.nr.	Br.nr.	Er tegning klarert for bestilling, kontrakt og søkning ?		Nei	Tegningsnr. 504
				 DATA DESIGN SYSTEM	Prosj.nr. 227v
VESTLANDSHUSGRUPPENS ARKITEKTKONTOR - 6018 ÅLESUND - TLF. 70 17 89 00					
TEGNINGEN MÅ HVERKEN HELT ELLER DELVIS KOPIERES ELLER BENYTTES VED TILTAK SOM VESTLANDSHUS IKKE MEDVIRKER I.					

Bruk av personsikkerhetsglass i vindu, er markert på plan med SG

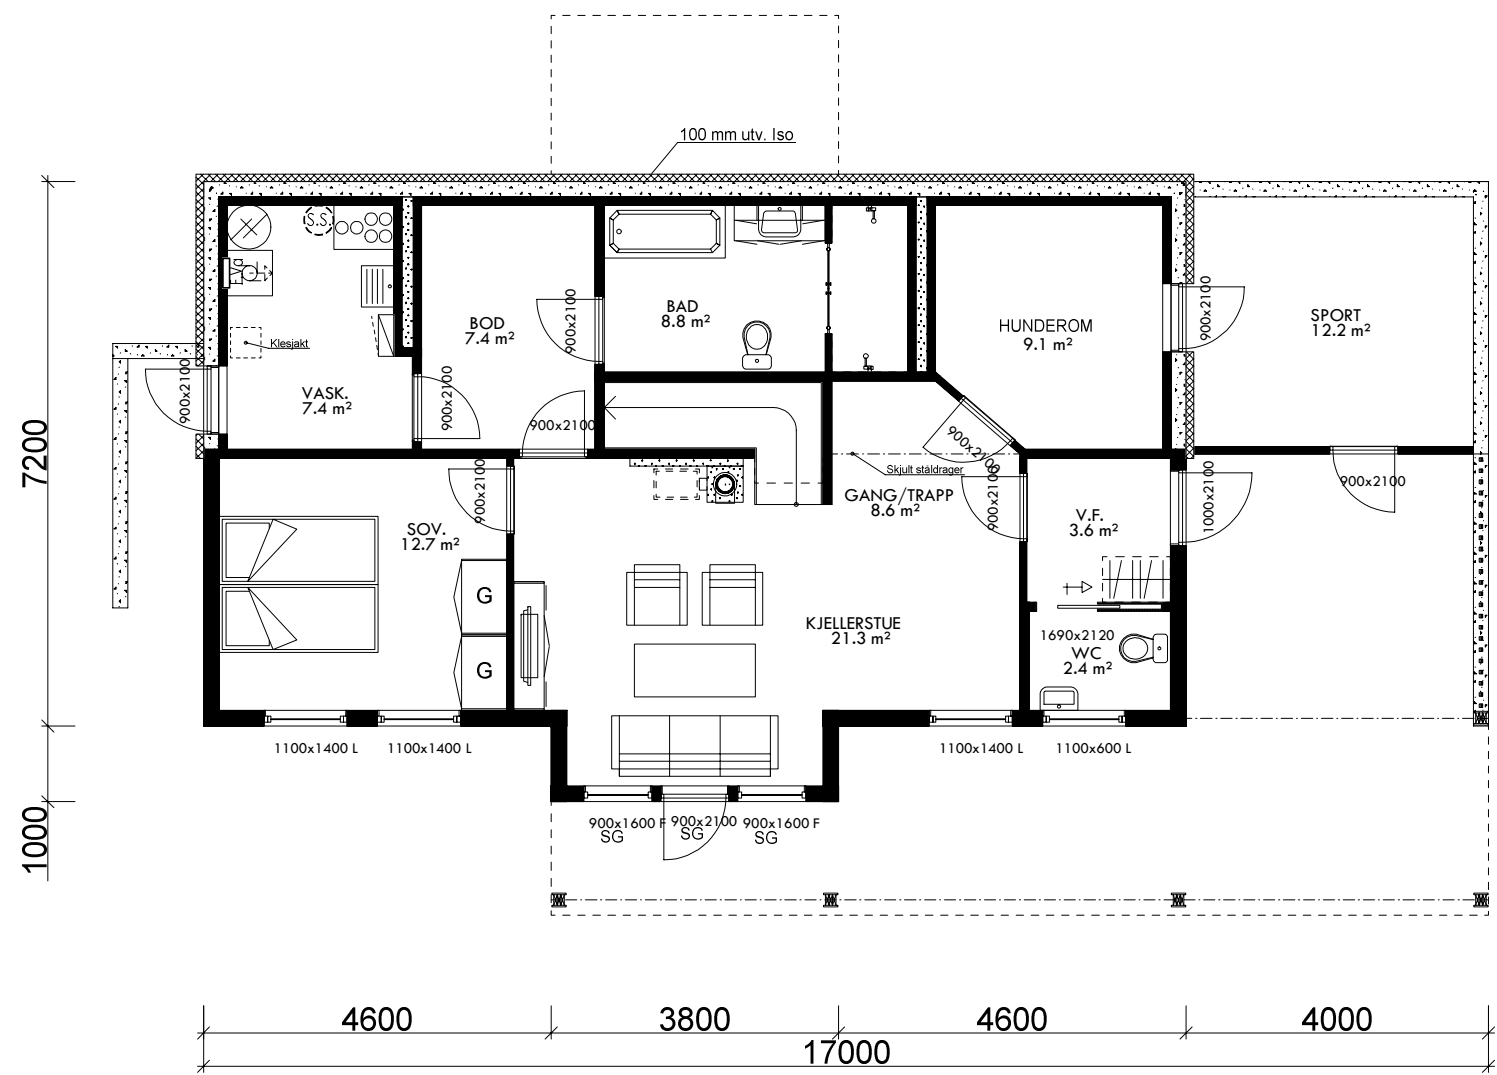

UNDERETASJE: 86,8 m2 BRA + SPORT 12,2 m2

		Tiltakshaver: Linda og Jan Kåre Brusvik	
		Forhandler: VestlandsHus Mjælde AS	
Hustype: Spesial		Plan	DATO 18.06.12 vhh
Byggeplassens adresse:		ARKIV NR.:	REV.1 03.07.12 vhh
Mjeldalen, 5286 Haus, Osterøy			REV.2
G.nr.		Br.nr.	REV.3
Er tegning klarert for bestilling, kontrakt og søkning ?		Nei	TRYGGE HJEM
			SKALA 1 : 100
			Tegningsnr. 505
			Prosj.nr. 227v
			DATA DESIGN SYSTEM
VESTLANDSHUSGRUPPENS ARKITEKTKONTOR - 6018 ÅLESUND - TLF. 70 17 89 00			
TEGNINGEN MÅ HVERKEN HELT ELLER DELVIS KOPIERES ELLER BENYTTES VED TILTAK SOM VESTLANDSHUS IKKE MEDVIRKER I.			

Bruk av personsikkerhetsglass i vindu, er markert på plan med SG