


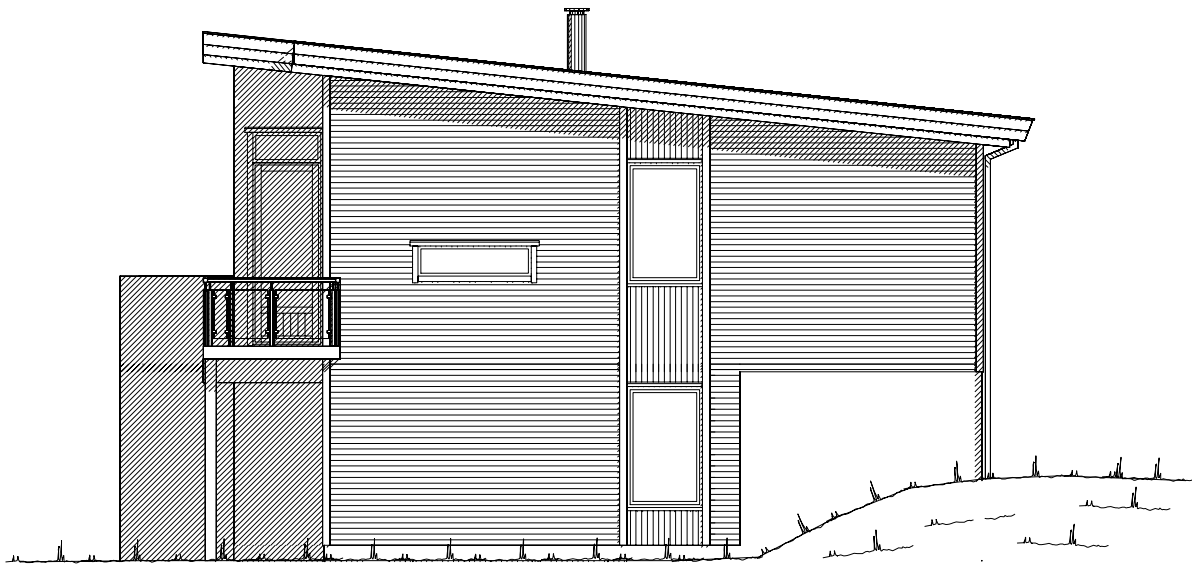

Fasade mot _____.






Fasade mot _____.

Prosjektert etter TEK 97 rev. 07


		Tiltakshaver: Tone og Jørgen Jareld	
		Forhandler: Borgund Bygg AS	
Hustype: Spesial		Fasade 1 og 2	
Byggeplassens adresse:		ARKIV NR.	
Asestien 5 A, 6016 Ålesund			
G.nr. 50	Br.nr. 286	Er tegning klarert for bestilling, kontrakt og søkning ?	Ja
		DATA DESIGN SYSTEM	
VESTLANDSHUSGRUPPENS ARKITEKTKONTOR – 6018 ÅLESUND – TLF. 70 17 89 00		TRYGGE HJEM	
TEGNINGEN MÅ HVERKEN HELT ELLER DELVIS KOPIERES ELLER BENYTTES VED TILTAK SOM VESTLANDSHUS IKKE MEDVIRKER I.		SKALA 1 : 100	
		Tegningsnr. 501	
		Prosj.nr. 022v	

UTFORMING AV TILTAK BEKREFTES FOREVIST:				
Nabo.nr.	G.nr.	Br.nr.	Dato	Sign.
Nabo.nr.	G.nr.	Br.nr.	Dato	Sign.
Nabo.nr.	G.nr.	Br.nr.	Dato	Sign.
Nabo.nr.	G.nr.	Br.nr.	Dato	Sign.

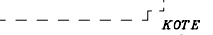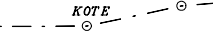 Ferdig planert terreng
 Bak / under terreng
 Eksisterende terreng

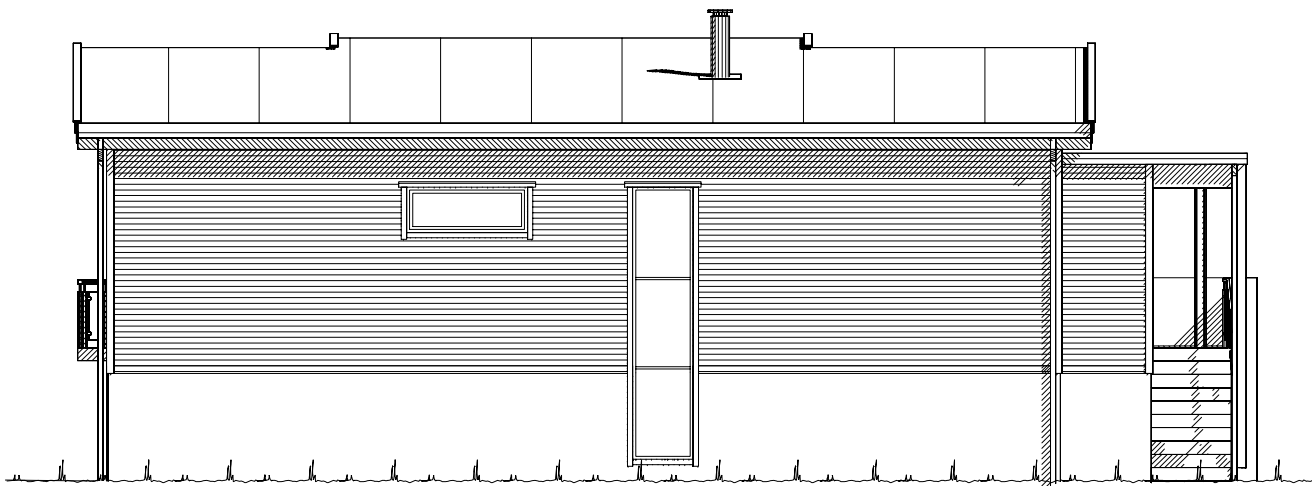

Fasade mot _____.

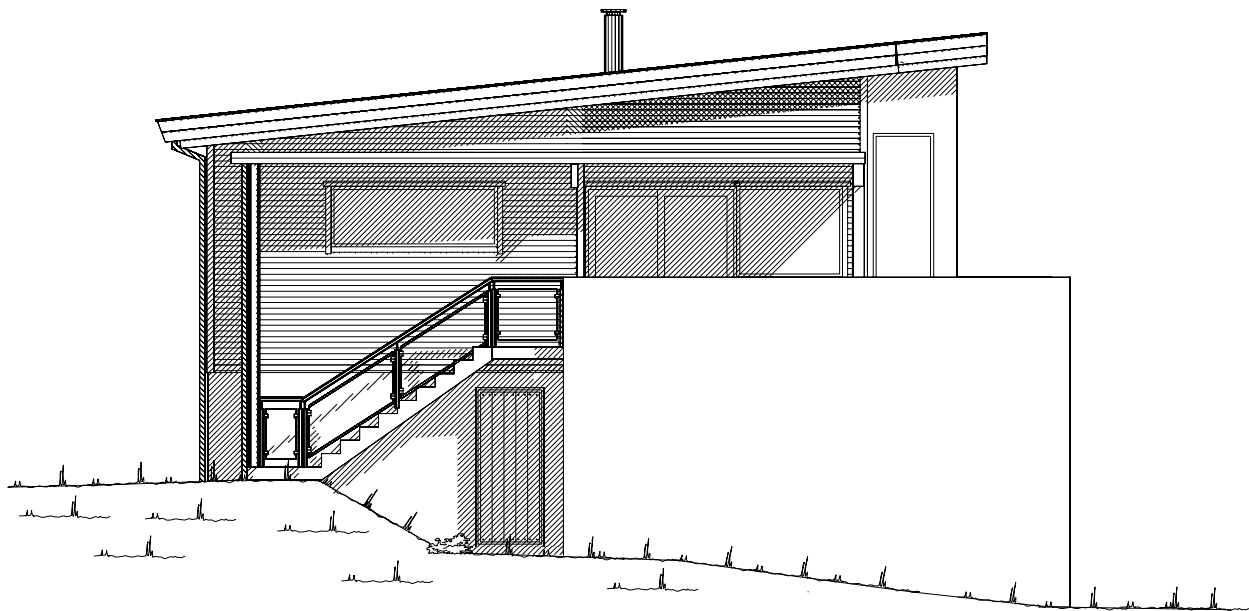

Fasade mot _____.


Prosjektert etter TEK 97 rev. 07

		Tiltakshaver: Tone og Jørgen Jareld	
		Forhandler: Borgund Bygg AS	
Hustype: Spesial		Fasade 3 og 4	
Byggeplassens adresse:		ARKIV NR.	
Asestien 5 A, 6016 Ålesund			
G.nr. 50	Br.nr. 286	Er tegning klarert for bestilling, kontrakt og søkning ?	Ja
VESTLANDSHUSGRUPPENS ARKITEKTKONTOR – 6018 ÅLESUND – TLF. 70 17 89 00		TEGNINGEN MÅ HVERKEN HELT ELLER DELVIS KOPIERES ELLER BENYTTES VED TILTAK SOM VESTLANDSHUS IKKE MEDVIRKER I.	


DATO	07.12.10	vhh	TRYGGE HJEM
REV.1	21.12.10	vhh	
REV.2	30.03.11	vhh	SKALA 1 : 100
REV.3	26.09.12	vhh	
Tegningsnr.			502
Prosj.nr.			022v


	DATA DESIGN SYSTEM
---	--------------------

UTFORMING AV TILTAK BEKREFTES FOREVIST:				
Nabo.nr.	G.nr.	Br.nr.	Dato	Sign.
Nabo.nr.	G.nr.	Br.nr.	Dato	Sign.
Nabo.nr.	G.nr.	Br.nr.	Dato	Sign.
Nabo.nr.	G.nr.	Br.nr.	Dato	Sign.

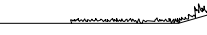
 Ferdig planert terreng

 Bak / under terreng

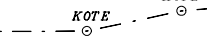
 Eksisterende terreng

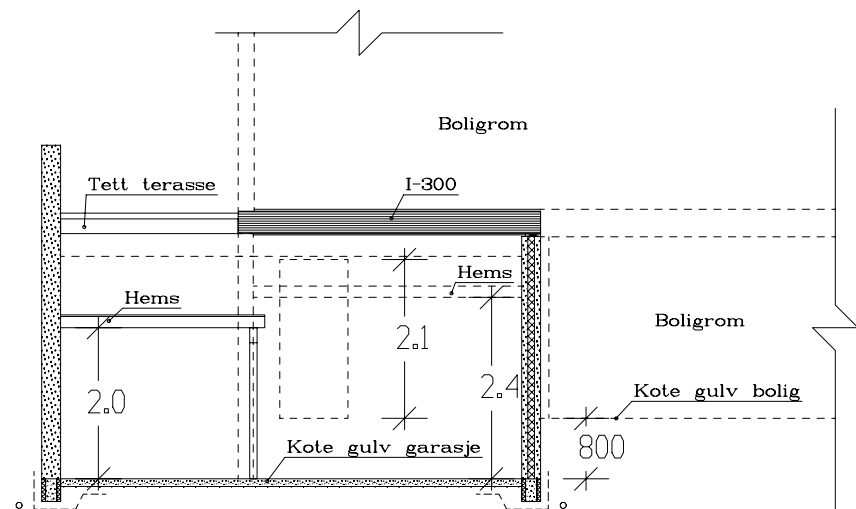


Snitt A-A garasje

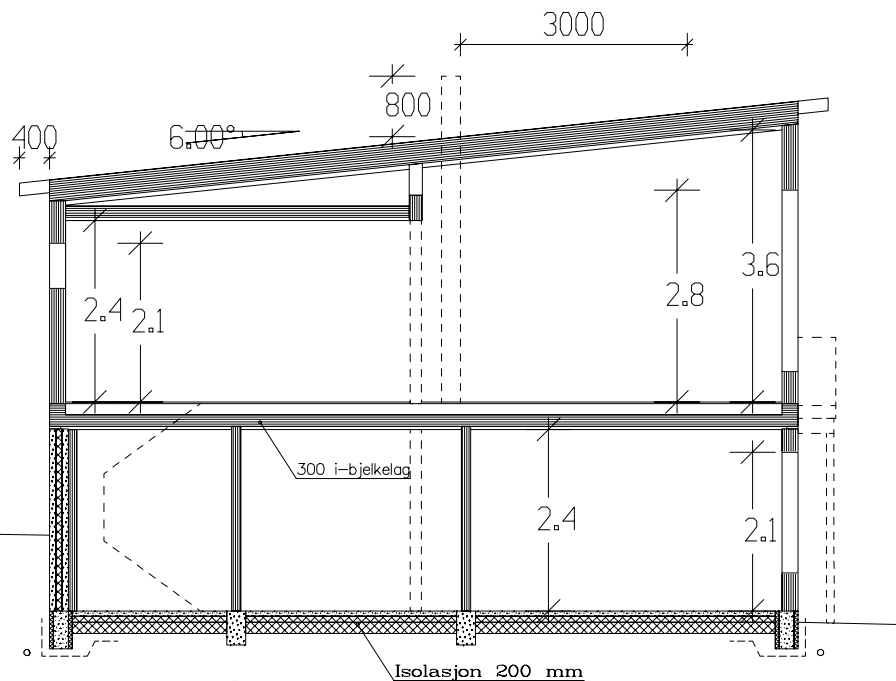

Snitt

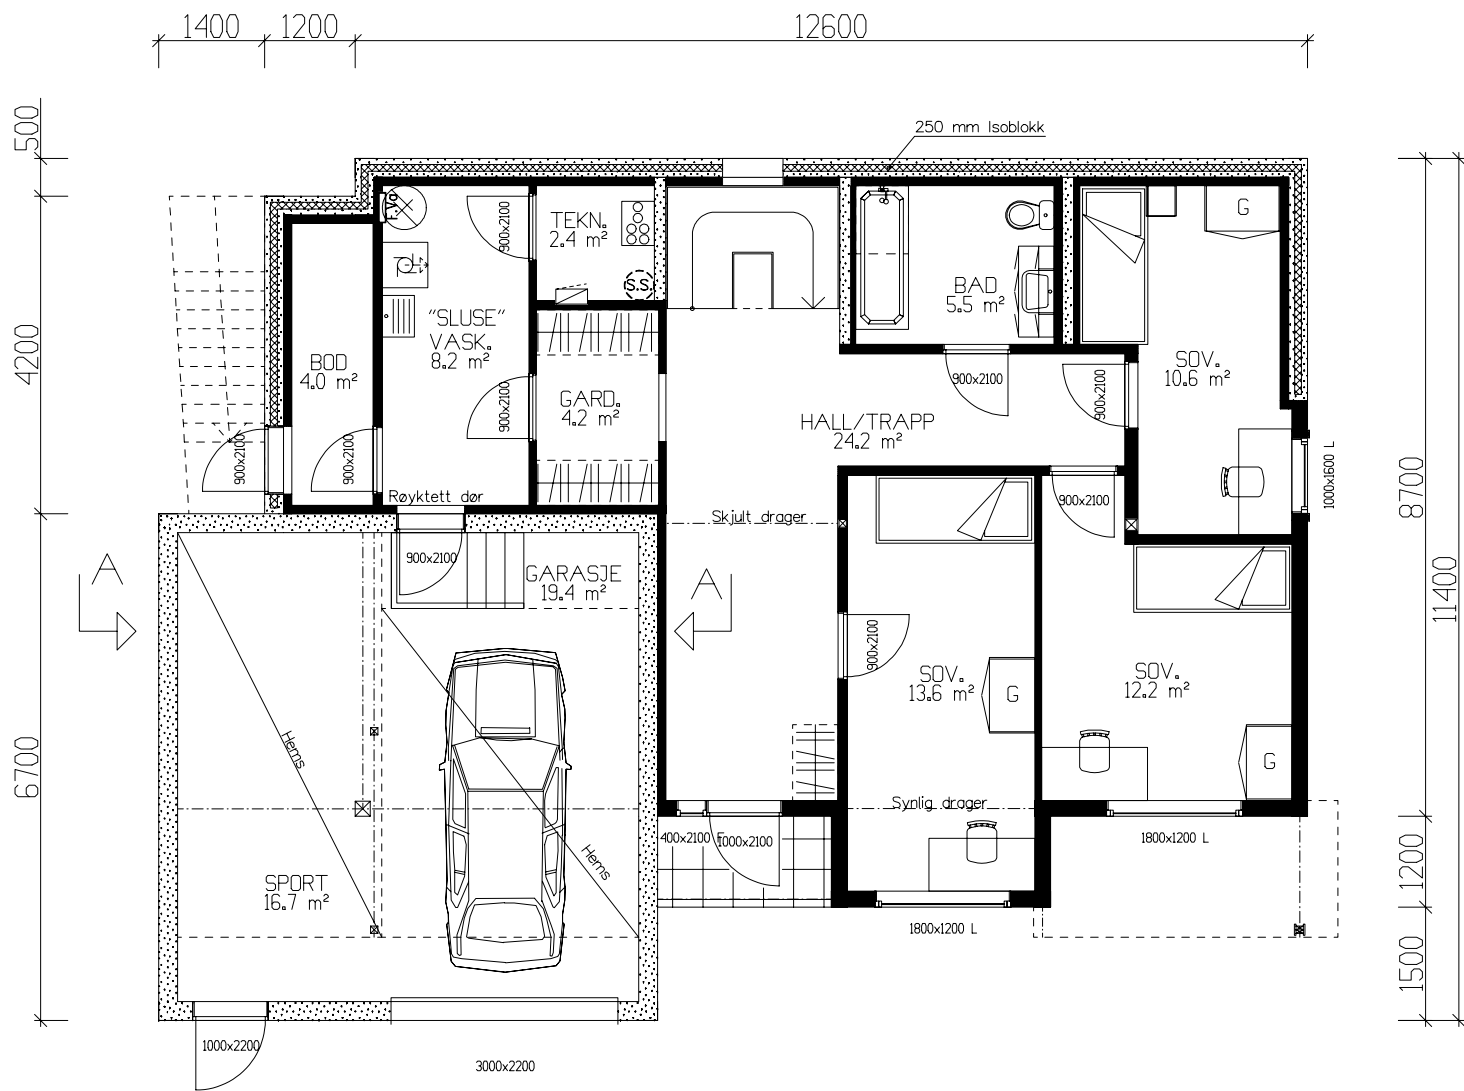

ETASJEPLAN KJELLER 93,4m² + GARASJE 19,4m² + SPORT 16,7m² BRA

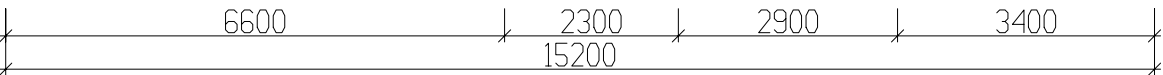

Ekstra ildsted erstattes med varmepumpe.
Effekt skal dokumenteres av leverandør!!

**NB! Ekstrem 33-isolasjon
i 200 mm yttervegger.
3-lags vindu**

Prosjektert etter TEK 97 rev. 07

Kanaler fra ventilasjonsanlegg, vil i noen tilfeller medføre ekstra veggtykkelser eller "kassing", som får mindre konsekvenser for romløsninger. Dette kan eventuelt justeres noe før igangsetting av bygget.


NB! Ved innhenting av pristilbud av ytterdører og vindu, må forutsetningen i varmetapsberegningen legges til grunn. Her blir det forutsatt en maksimal, gjennomsnittlig U-verdi til ytterdører og vindu for bygget. Høy prosentandel over 20% vindu og dører, har konsekvenser for byggets isolering.

% vindu- og dørareal er beregnet til: 24%
Gjennomsnittlig U-verdi er her: 1,1

Arealberegninger 1 hht. NS 3940	Bruksareal BRA 1 m²			P-ROM Primære rom
	Pr etasje	Utvendig bod/garasje	Sum BRA	
U. etg. plan	93.4	36.1	129.5	86.2
H. etg. plan	111.7	0.0	111.7	111.7
SUM :	205.1	36.1	241.2	197.9
BYA :	160.1	0.0	160.1	
Grunnflate/ fotavtrykk :	150.6			

VESTLANDS HUS		Tiltakshaver: Tone og Jørgen Jareld	
Hustype: Spesial		Plan og snitt	
Byggeplassens adresse:		ARKIV NR.	
Asestien 5 A, 6016 Alesund			
G.nr. 50	Br.nr. 286	Er tegning klarert for bestilling, kontrakt og søkning ?	Ja
VESTLANDSHUSGRUPPENS ARKITEKTKONTOR – 6018 ALESUND – TLF. 70 17 89 00			
TEGNINGEN MÅ HVERKEN HELT ELLER DELVIS KOPIERES ELLER BENYTTES VED TILTAK SOM VESTLANDSHUS IKKE MEDVIRKER I.			

DATO 07.12.10 vhh	TRYGGE HJEM
REV.1 21.12.10 vhh	
REV.2 30.03.11 vhh	SKALA 1 : 100
REV.3 26.09.12 vhh	Tegningsnr. 503
	Prosjektnr. 022v

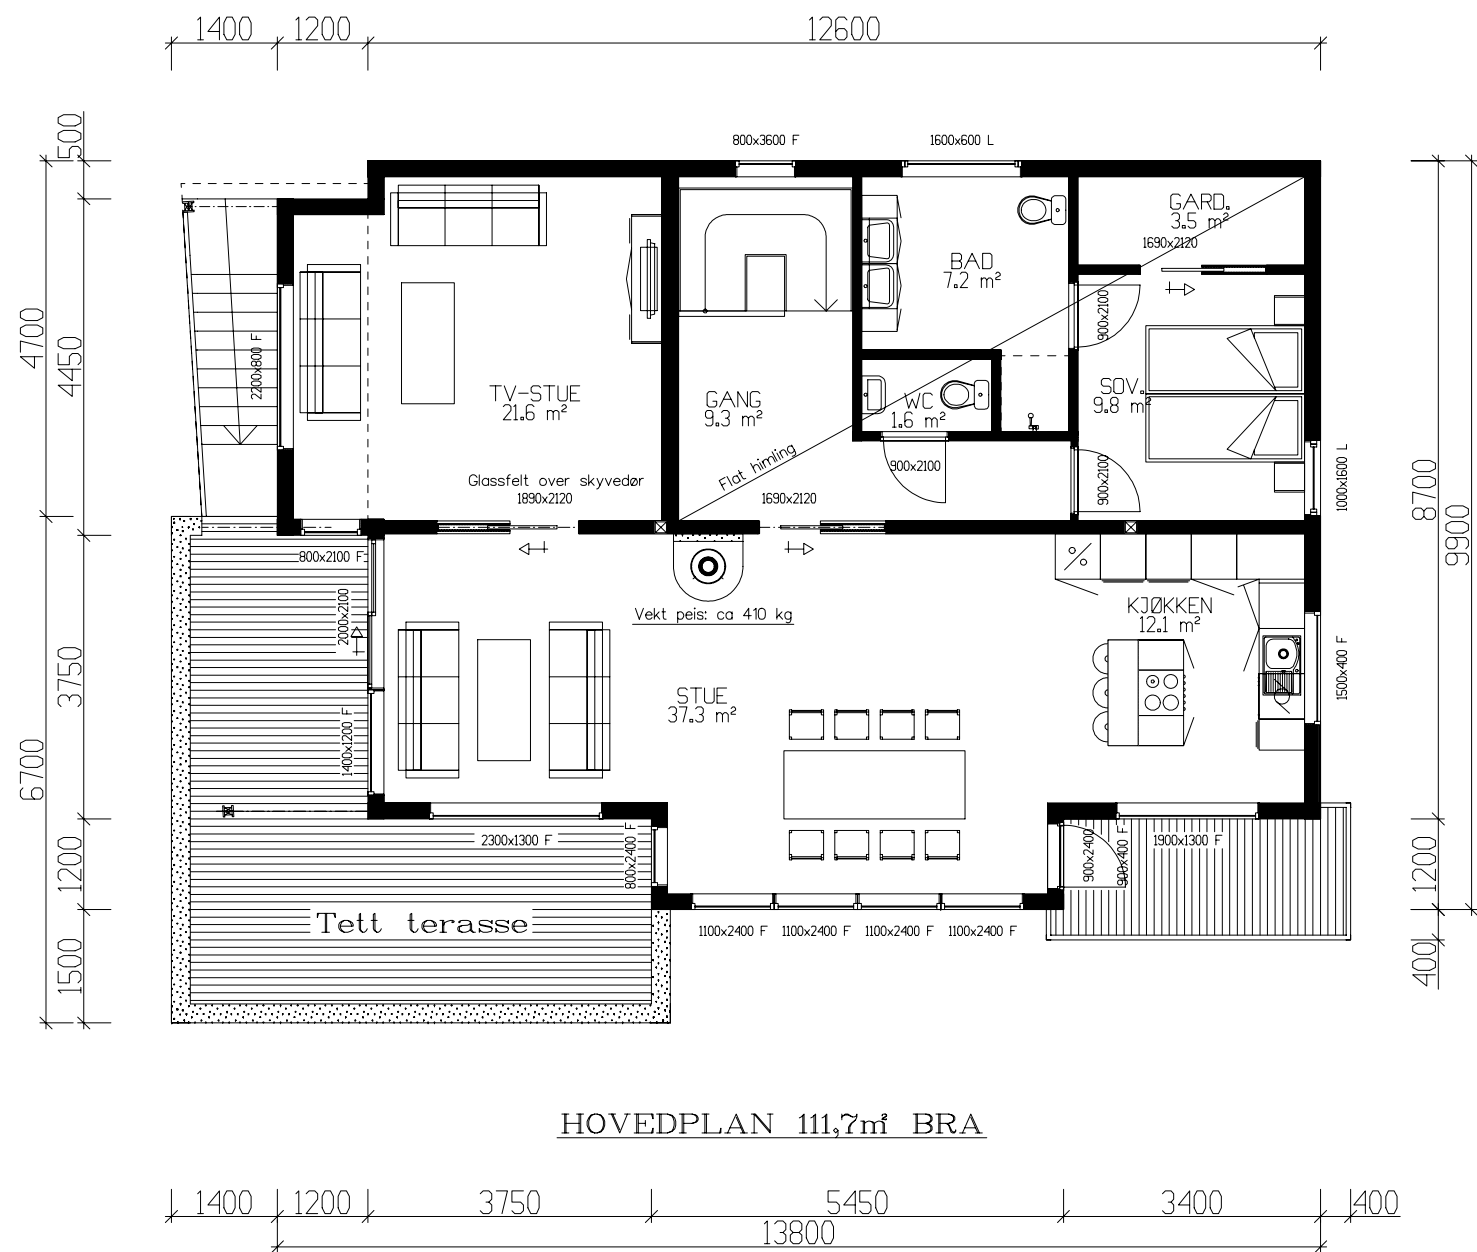

HOVEDPLAN 111,7m² BRA

Prosjektert etter TEK 97 rev. 07

		Tiltakshaver: Tone og Jørgen Jareld	
		Forhandler: Borgund Bygg AS	
Hustype: Spesial		Plan	DATO 07.12.10 vhh
Byggeplassens adresse: Asestien 5 A, 6016 Ålesund		ARKIV NR.	TRYGGE HJEM
			REV.1 21.12.10 vhh
			REV.2 30.03.11 vhh
G.nr. 50 Br.nr. 286		Er tegning klarert for bestilling, kontrakt og søkning ?	Tegningsnr. 504
		Ja	Prosj.nr. 022v
			DATA DESIGN SYSTEM
VESTLANDSHUSGRUPPENS ARKITEKTKONTOR – 6018 ÅLESUND – TLF. 70 17 89 00			
TEGNINGEN MÅ HVERKEN HELT ELLER DELVIS KOPIERES ELLER BENYTTES VED TILTAK SOM VESTLANDSHUS IKKE MEDVIRKER I.			