



Fasade mot sør.



Fasade mot øst.

Ferdig planert terreng
Bak / under terreng
Eksisterende terreng

UTFORMING AV TILTAK BEKREFTES FOREVIST:

Nabo.nr.	G.nr.	Br.nr.	Dato	Sign.
Nabo.nr.	G.nr.	Br.nr.	Dato	Sign.
Nabo.nr.	G.nr.	Br.nr.	Dato	Sign.
Nabo.nr.	G.nr.	Br.nr.	Dato	Sign.


VESTLANDS HUS		Tiltakshaver: Åse Merete og Kent Kristiansen	
		Forhandler: VestlandsHus Troms AS	
Hustype: Sunndalsnipa		Fasade 1 og 2	
Byggeplassens adresse: Kråkebollevegen 73, 9100 Kvaløysletta, Tromsø		ARKIV NR.:	
G.nr. 72	Br.nr. 1006	Er tegning klarert for bestilling, kontrakt og søkning ?	Ja
VESTLANDSHUSGRUPPENS ARKITEKTKONTOR - 6018 ÅLESUND - TLF. 70 17 89 00			
TEGNINGEN MÅ HVERKEN HELT ELLER DELVIS KOPIERES ELLER BENYTTES VED TILTAK SOM VESTLANDSHUS IKKE MEDVIRKER I.			

DATO 01.08.11	TRYGGE HJEM
REV.1 18.06.12 vhh	
REV.2	SKALA 1 : 100
REV.3	Tegningsnr. 501
	Prosj.nr. 228v

DATA DESIGN SYSTEM




Fasade mot nord.

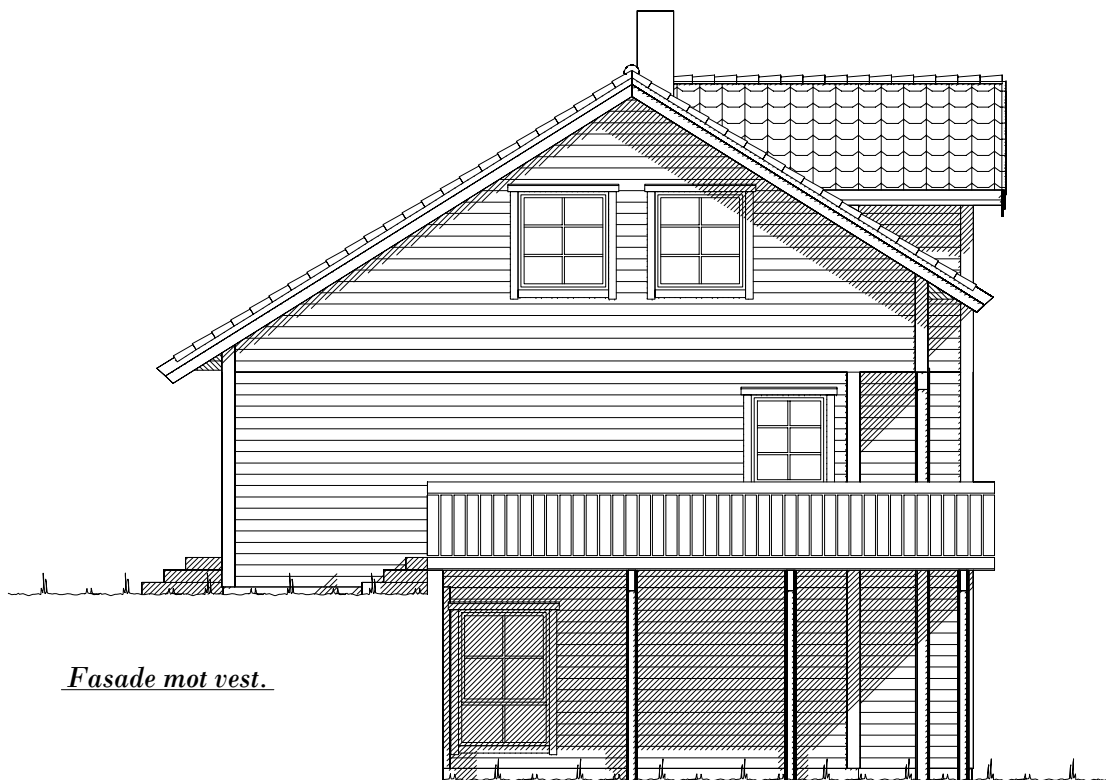



Fasade mot vest.

UTFORMING AV TILTAK BEKREFTES FOREVIST:

Nabo.nr.	G.nr.	Br.nr.	Dato	Sign.
Nabo.nr.	G.nr.	Br.nr.	Dato	Sign.
Nabo.nr.	G.nr.	Br.nr.	Dato	Sign.
Nabo.nr.	G.nr.	Br.nr.	Dato	Sign.

  Ferdig planert terreng
 Bak / under terreng
 Eksisterende terreng

 VESTLANDS HUS		Tiltakshaver: Åse Merete og Kent Kristiansen			
		Forhandler: VestlandsHus Troms AS			
Hustype: Sunndalsnipa		Fasade 3 og 4		DATO 01.08.11	TRYGGE HJEM
Byggeplassens adresse:		ARKIV NR.:	REV.1 18.06.12 vhh	SKALA 1 : 100	
Kråkebollevegen 73, 9100 Kvaløysletta, Tromsø			REV.2		
			REV.3		
G.nr. 72	Br.nr. 1006	Er tegning klarert for bestilling, kontrakt og søkning ?	Ja	 DATA DESIGN SYSTEM	Tegningsnr. 502
					Prosj.nr. 228v
VESTLANDSHUSGRUPPENS ARKITEKTKONTOR - 6018 ÅLESUND - TLF. 70 17 89 00					
TEGNINGEN MÅ HVERKEN HELT ELLER DELVIS KOPIERES ELLER BENYTTES VED TILTAK SOM VESTLANDSHUS IKKE MEDVIRKER I.					

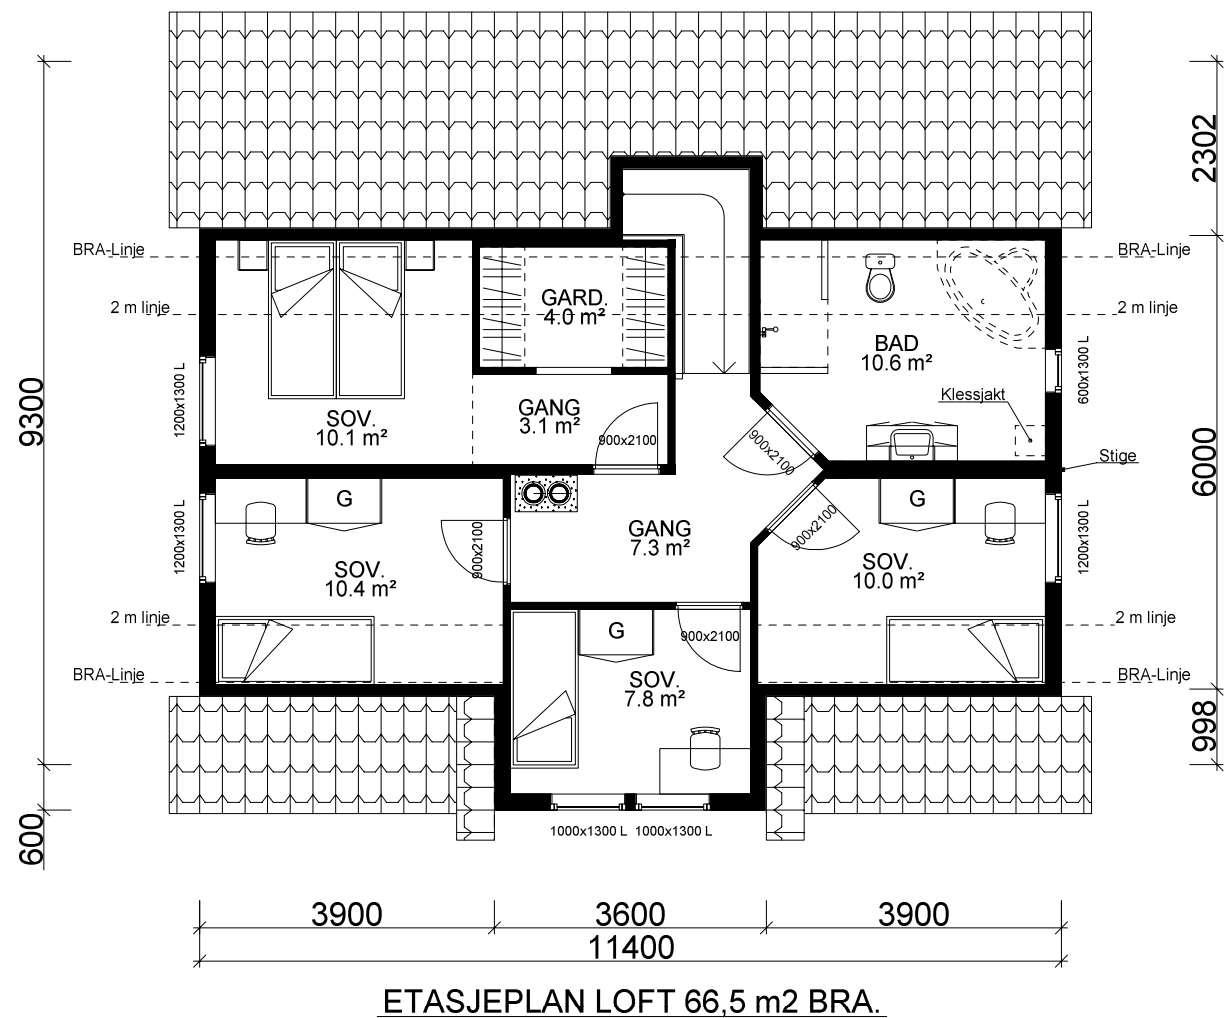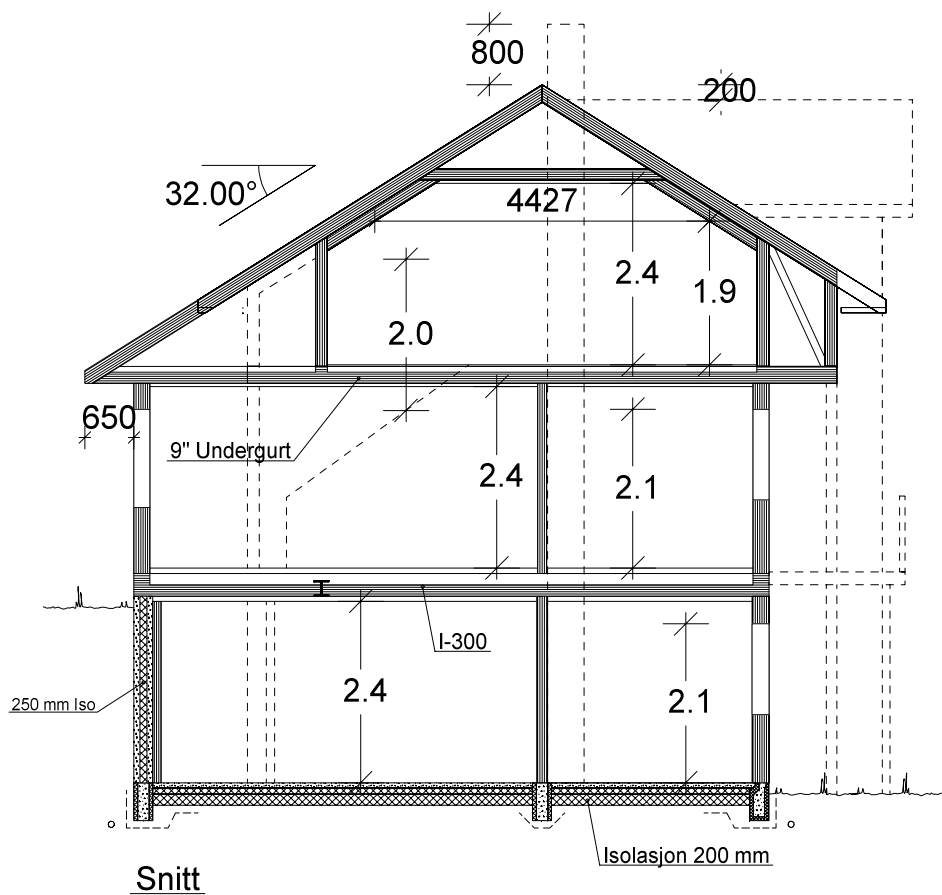

Kanaler fra ventilasjonsanlegg, vil i noen tilfeller medføre ekstra veggtykkelser eller "kassing", som får mindre konsekvenser for romløsninger. Dette kan eventuelt justeres noe før igangsetting av bygget.

NB! Ved innhenting av pristilbud av ytterdører og vindu, må forutsetningen i varmetapsberegningen legges til grunn. Her blir det forutsatt en maksimal, gjennomsnittlig U-verdi til ytterdører og vindu for bygget. Høy prosentandel over 20% vindu og dører, har konsekvenser for byggets isolering.


% vindu- og dørareal er beregnet til: 19%
Gjennomsnittlig U-verdi er her: 1,2

(Bygningens tototale bruksareal på tomt)

Arealberegninger i hht. NS 3940	Bruksareal BRA i m²			P-ROM Primære rom
	Pr etasje	Utvendig bod/garasje	Åpent over- bygg areal og carport	
U. etg. plan	84.2	0.0	11.9	96.1
H. etg. plan	86.9	5.0	4.2	96.1
2. etg. plan	66.5	0.0	0.0	66.5
SUM :	237.6	5.0	16.1	258.7
BYA :	120.7	0.0	0.0	120.7
Grunnflate/ fotavtrykk :	95.7			

VESTLANDS HUS		Tiltakshaver: Åse Merete og Kent Kristiansen	
		Forhandler: VestlandsHus Troms AS	
Hustype: Sunndalsnipa		Plan og snitt	
Byggeplassens adresse: Kråkebollevegen 73, 9100 Kvaløysletta, Tromsø		ARKIV NR.:	
G.nr. 72	Br.nr. 1006	Er tegning klarert for bestilling, kontrakt og søkning ? Ja	
VESTLANDSHUSGRUPPENS ARKITEKTKONTOR - 6018 ÅLESUND - TLF. 70 17 89 00			
TEGNINGEN MÅ HVERKEN HELT ELLER DELVIS KOPIERES ELLER BENYTTES VED TILTAK SOM VESTLANDSHUS IKKE MEDVIRKER I.			


DATO 01.08.11	TRYGGE HJEM
REV.1 18.06.12 vhh	
REV.2	SKALA 1 : 100
REV.3	Tegningsnr. 503
DATA DESIGN SYSTEM	Prosj.nr. 228v

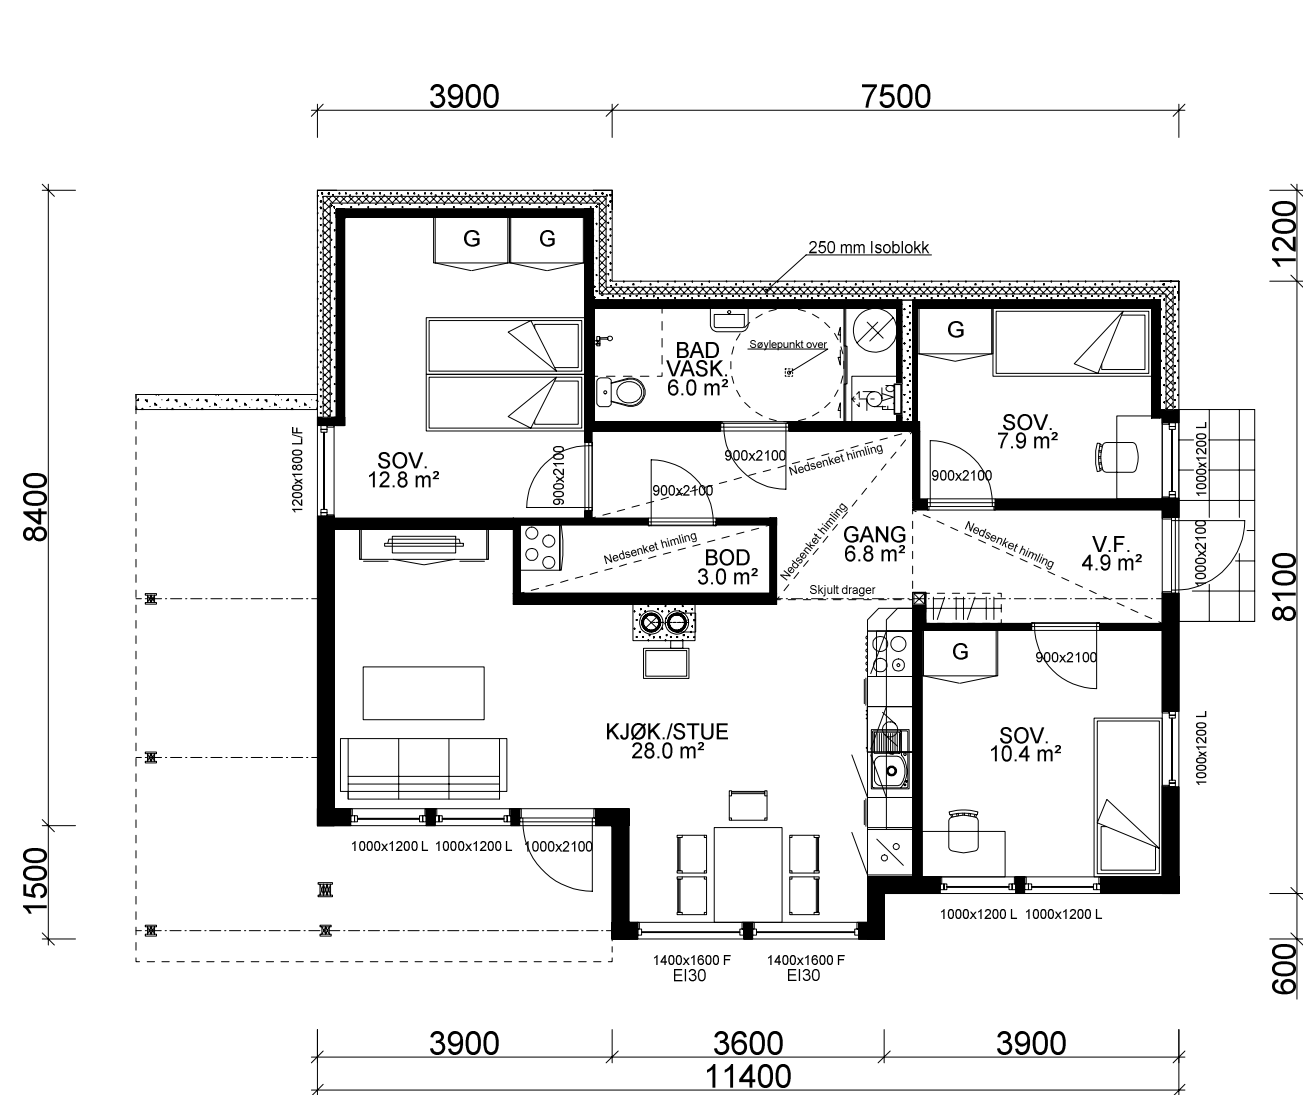

LEILIGHET: 84,2 m2 BRA

Sportsbod leilighet i frittstående bygg/garasje.
SKAL bygges samtidig som hus.

Kanaler i leilighet må kasses inn under himling.
Himling fores ned i gang, vindfang og bod.

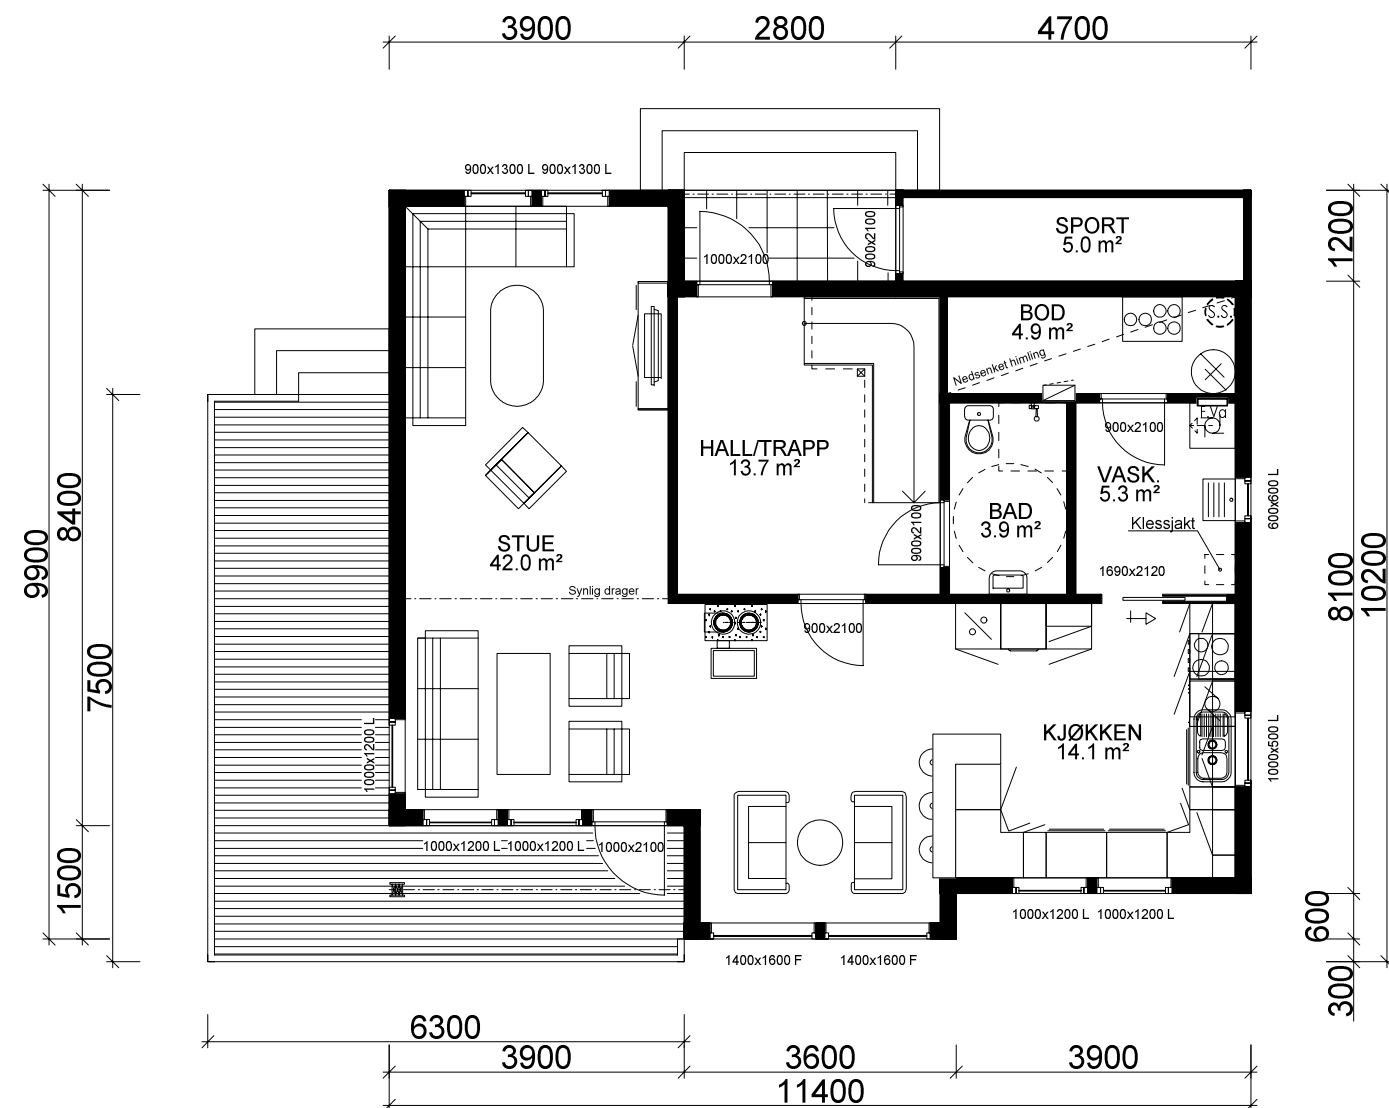

HOVEDPLAN 86,9 m2 BRA + SPORT 5,0 m2

VESTLANDS HUS		Tiltakshaver: Åse Merete og Kent Kristiansen	
		Forhandler: VestlandsHus Troms AS	
Hustype: Sunndalsnipa		Plan	
Byggeplassens adresse:		ARKIV NR.:	
Kråkebollevegen 73, 9100 Kvaløysletta, Tromsø			
G.nr. 72	Br.nr. 1006	Er tegning klarert for bestilling, kontrakt og søkning ?	Ja
		DATA DESIGN SYSTEM	
VESTLANDSHUSGRUPPENS ARKITEKTKONTOR - 6018 ÅLESUND - TLF. 70 17 89 00			
TEGNINGEN MÅ HVERKEN HELT ELLER DELVIS KOPIERES ELLER BENYTTES VED TILTAK SOM VESTLANDSHUS IKKE MEDVIRKER I.			