



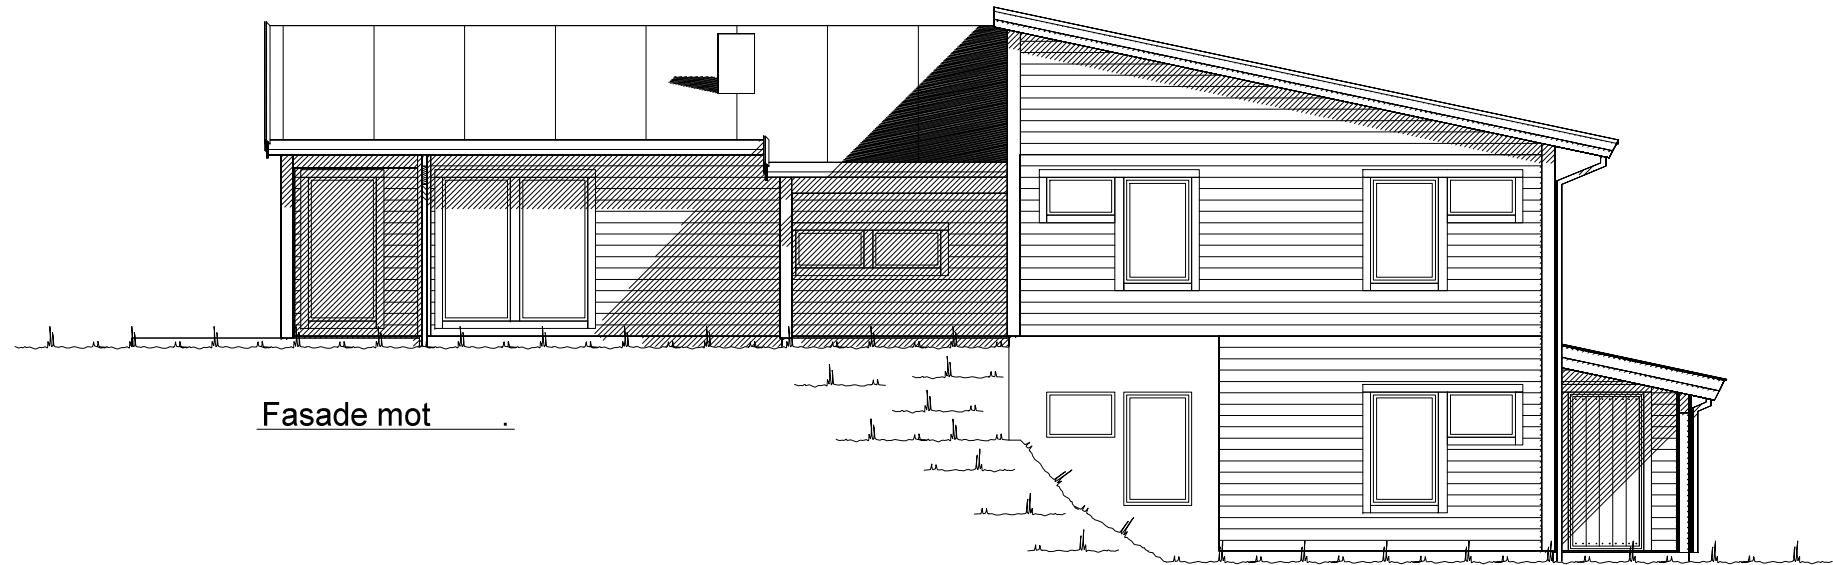


Fasade mot _____.

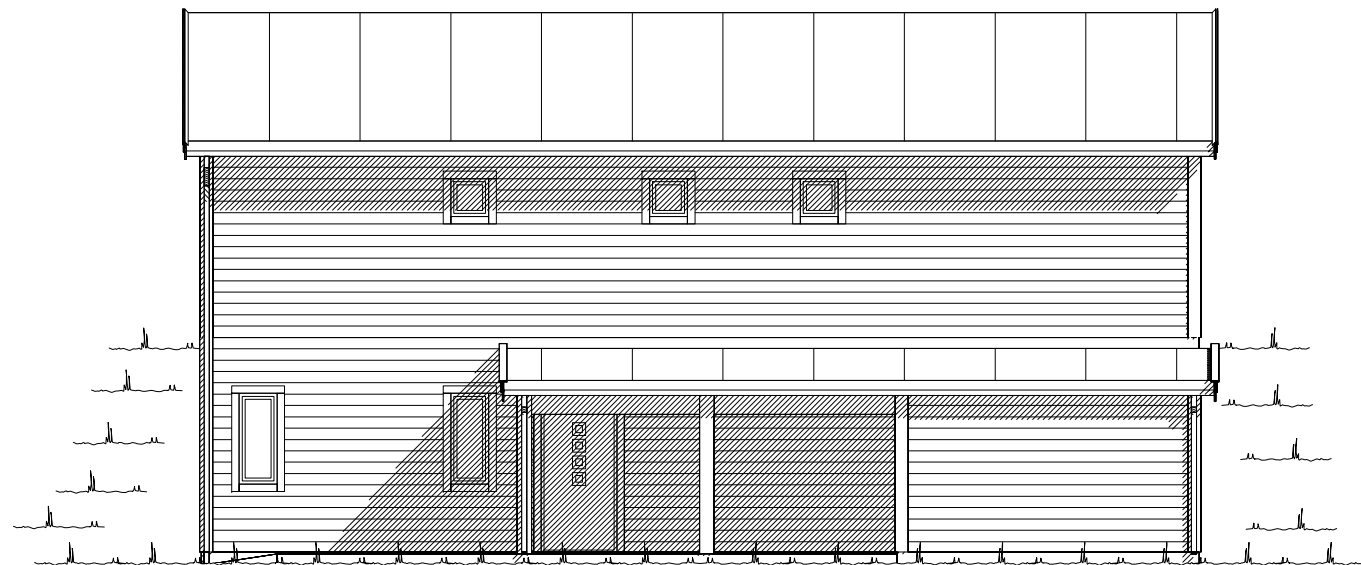




Fasade mot _____.

UTFORMING AV TILTAK BEKREFTES FOREVIST:

Nabo.nr.	G.nr.	Br.nr.	Dato	Sign.
Nabo.nr.	G.nr.	Br.nr.	Dato	Sign.
Nabo.nr.	G.nr.	Br.nr.	Dato	Sign.
Nabo.nr.	G.nr.	Br.nr.	Dato	Sign.

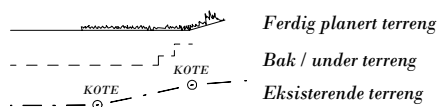


		Tiltakshaver:	
		Forhandler:	
Hustype: Sukkertoppen		Fasade 1 og 2	
Byggeplassens adresse:		ARKIV NR.:	
G.nr.	Br.nr.	Er tegning klarert for bestilling, kontrakt og søkning ?	Nei
DATO 30.07.13 vhh			
REV.1			
REV.2			
REV.3			
TRYGGE HJEM			
SKALA 1 : 100			
Tegningsnr. 501			
Prosj.nr. 423v			
DATA DESIGN SYSTEM			
VESTLANDSHUSGRUPPENS ARKITEKTKONTOR - 6018 ÅLESUND - TLF. 70 17 89 00			
TEGNINGEN MÅ HVERKEN HELT ELLER DELVIS KOPIERES ELLER BENYTTES VED TILTAK SOM VESTLANDSHUS IKKE MEDVIRKER I.			

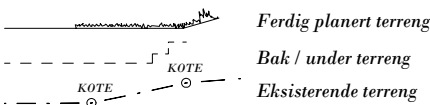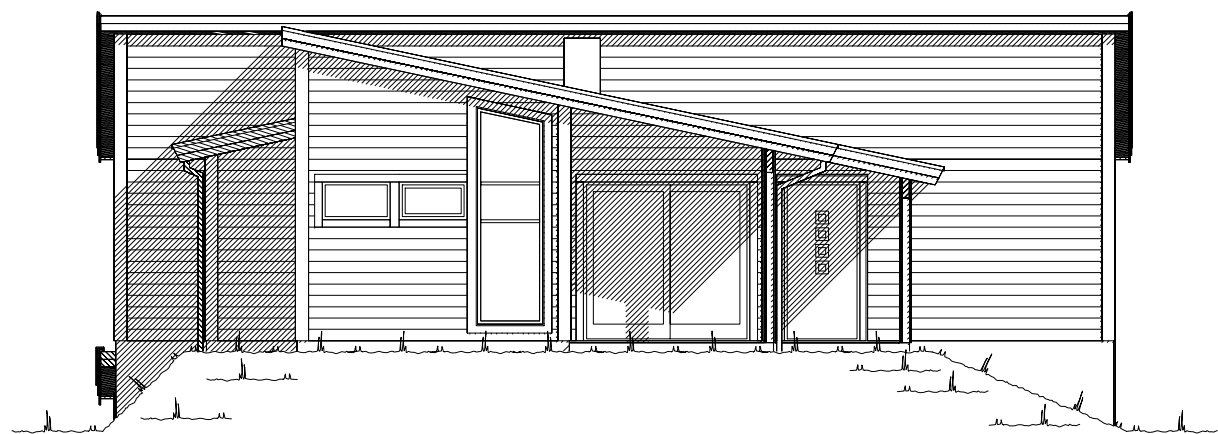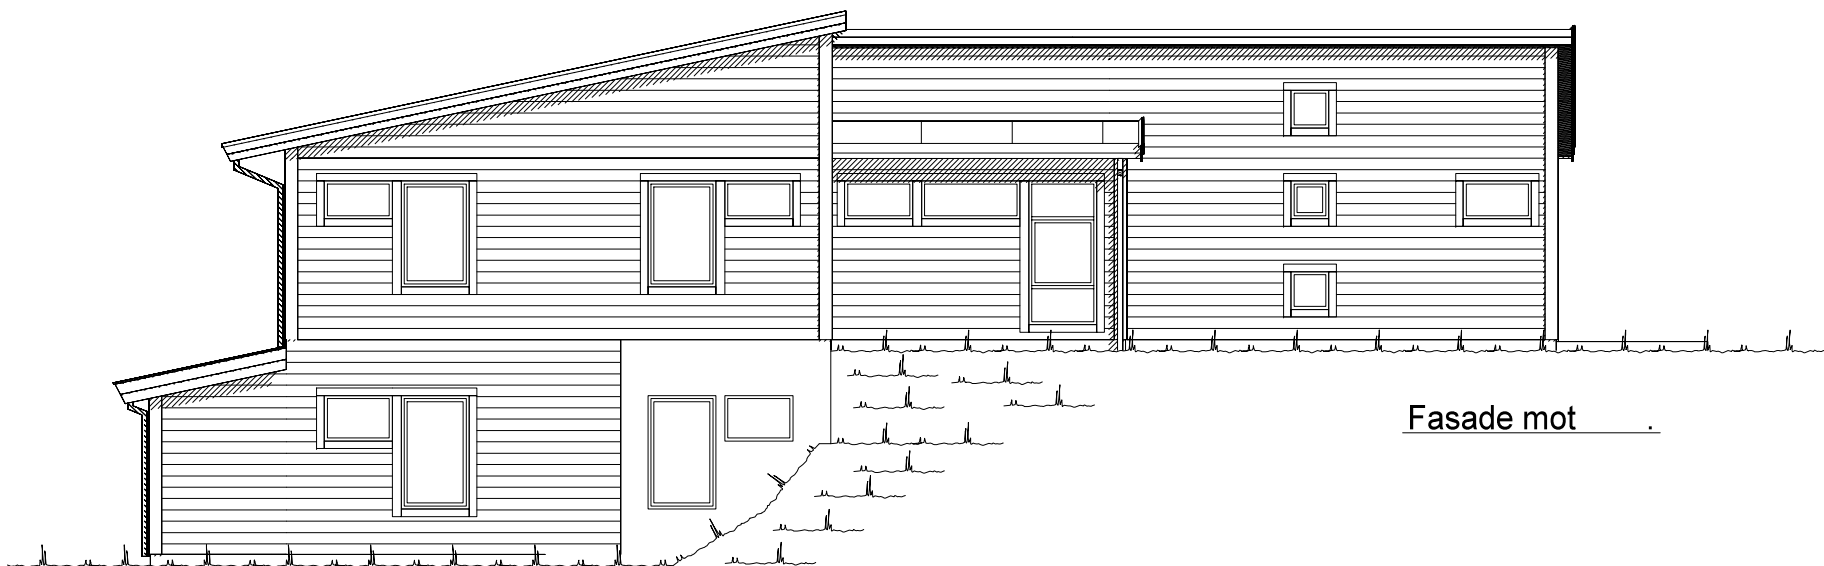

UTFORMING AV TILTAK BEKREFTES FOREVIST:				
Nabo.nr.	G.nr.	Br.nr.	Dato	Sign.
Nabo.nr.	G.nr.	Br.nr.	Dato	Sign.
Nabo.nr.	G.nr.	Br.nr.	Dato	Sign.
Nabo.nr.	G.nr.	Br.nr.	Dato	Sign.

		Tiltakshaver:	
		Forhandler:	
Hustype: Sukkertoppen		Fasade 3 og 4	
Byggeplassens adresse:		ARKIV NR.:	
G.nr.	Br.nr.	Er tegning klarert for bestilling, kontrakt og søkning ?	
		Nei	
VESTLANDSHUSGRUPPENS ARKITEKTKONTOR - 6018 ÅLESUND - TLF. 70 17 89 00			
TEGNINGEN MÅ HVERKEN HELT ELLER DELVIS KOPIERES ELLER BENYTTES VED TILTAK SOM VESTLANDSHUS IKKE MEDVIRKER I.			

DATO 30.07.13 vhh	TRYGGE HJEM
REV.1	
REV.2	SKALA 1 : 100
REV.3	Tegningsnr. 502
 DATA DESIGN SYSTEM	Prosj.nr. 423v

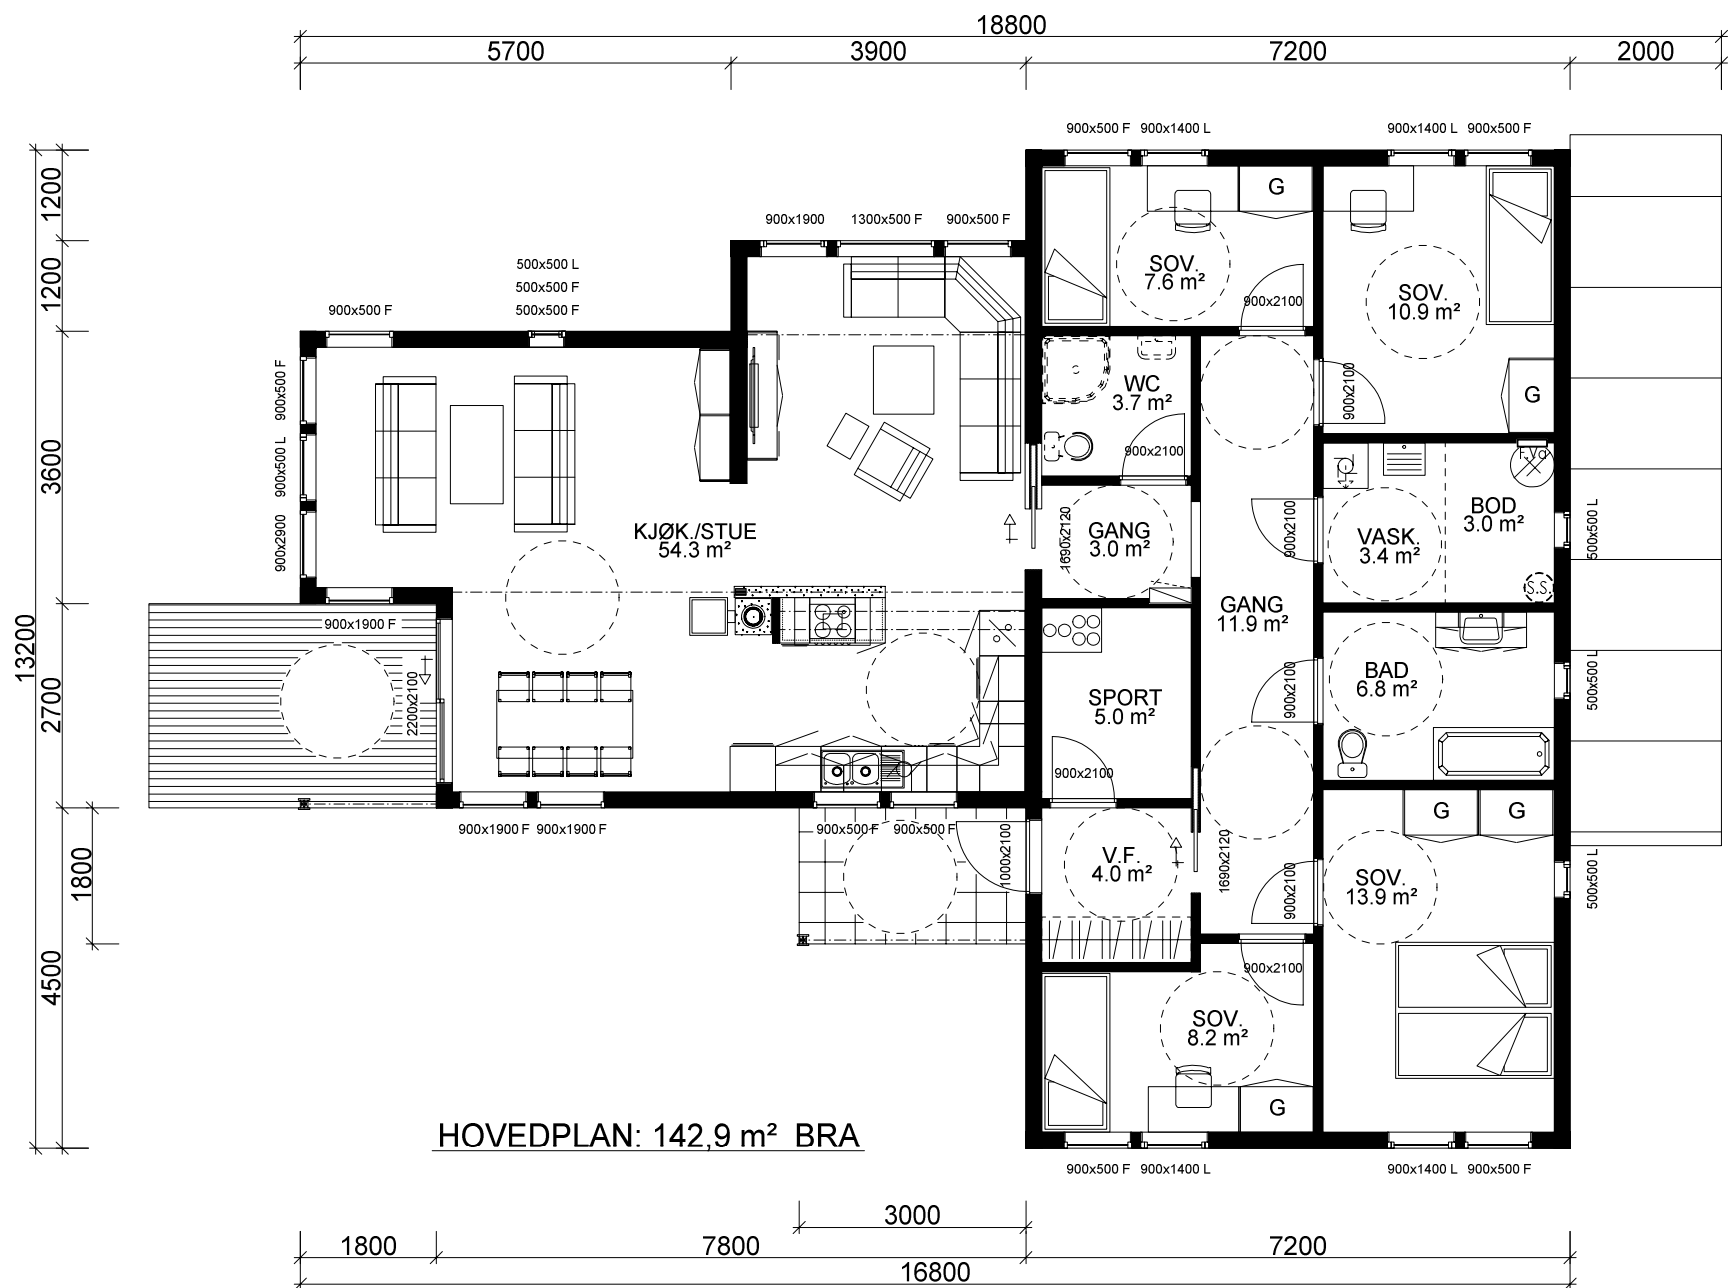

HOVEDPLAN: 142,9 m² BRA

Bygning i:
Risikoklasse 4
Brannklasse 1

Kanaler fra ventilasjonsanlegg, vil i noen tilfeller medføre ekstra veggtykkelser eller "kassing", som får mindre konsekvenser for romløsninger. Dette kan eventuelt justeres noe før igangsetting av bygget.



NB! Ved innhenting av pristilbud av ytterdører og vindu, må forutsetningen i varmetapsberegningen legges til grunn. Her blir det forutsatt en maksimal, gjennomsnittlig U-verdi til ytterdører og vindu for bygget. Høy prosentandel over 20% vindu og dører, har konsekvenser for byggets isolering.

% vindu- og dørareal er beregnet til: -xx%
Gjennomsnittlig U-verdi er her: _____

Arealberegninger i hht. NS 3940	Bruksareal BRA i m²			P-ROM Primære rom
	Pr etasje	Utvendig bod/garasje	Åpent over- bygg areal og carport	
U. etg. plan	83.6	6.1	4.2	93.9
H. etg. plan	142.9	0.0	4.6	147.5
SUM :	226.5	6.1	8.8	241.4
BYA :	182.0	0.0	0.0	182.0
Grunnflate/ fotavtrykk :	155.3			


VESTLANDS HUS		Tiltakshaver:	
		Forhandler:	
Hustype: Sukkertoppen		Plan	
Byggeplassens adresse:		ARKIV NR.:	
G.nr.	Br.nr.	Er tegning klarert for bestilling, kontrakt og søkning ?	
		Nei	
VESTLANDSHUSGRUPPENS ARKITEKTKONTOR - 6018 ÅLESUND - TLF. 70 17 89 00			
TEGNINGEN MÅ HVERKEN HELT ELLER DELVIS KOPIERES ELLER BENYTTES VED TILTAK SOM VESTLANDSHUS IKKE MEDVIRKER I.			

DATO 30.07.13 vhh	TRYGGE HJEM
REV.1	
REV.2	SKALA 1 : 100
REV.3	Tegningsnr. 503
DATA DESIGN SYSTEM	Prosj.nr. 423v

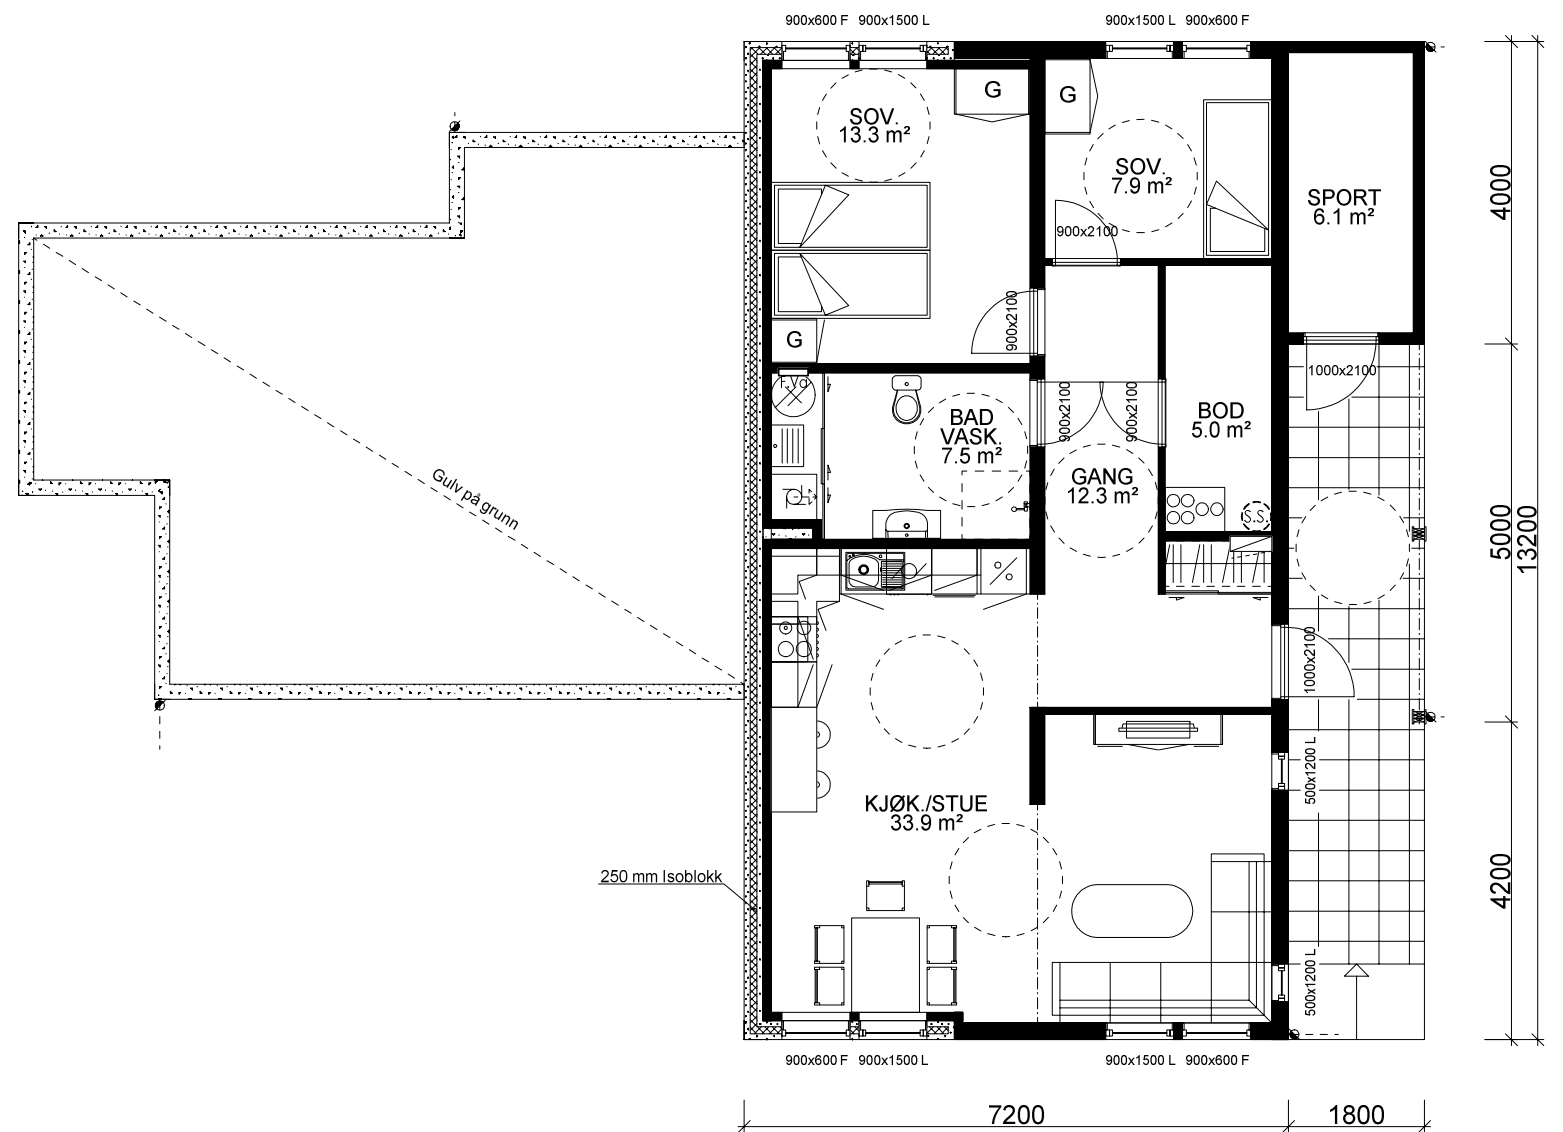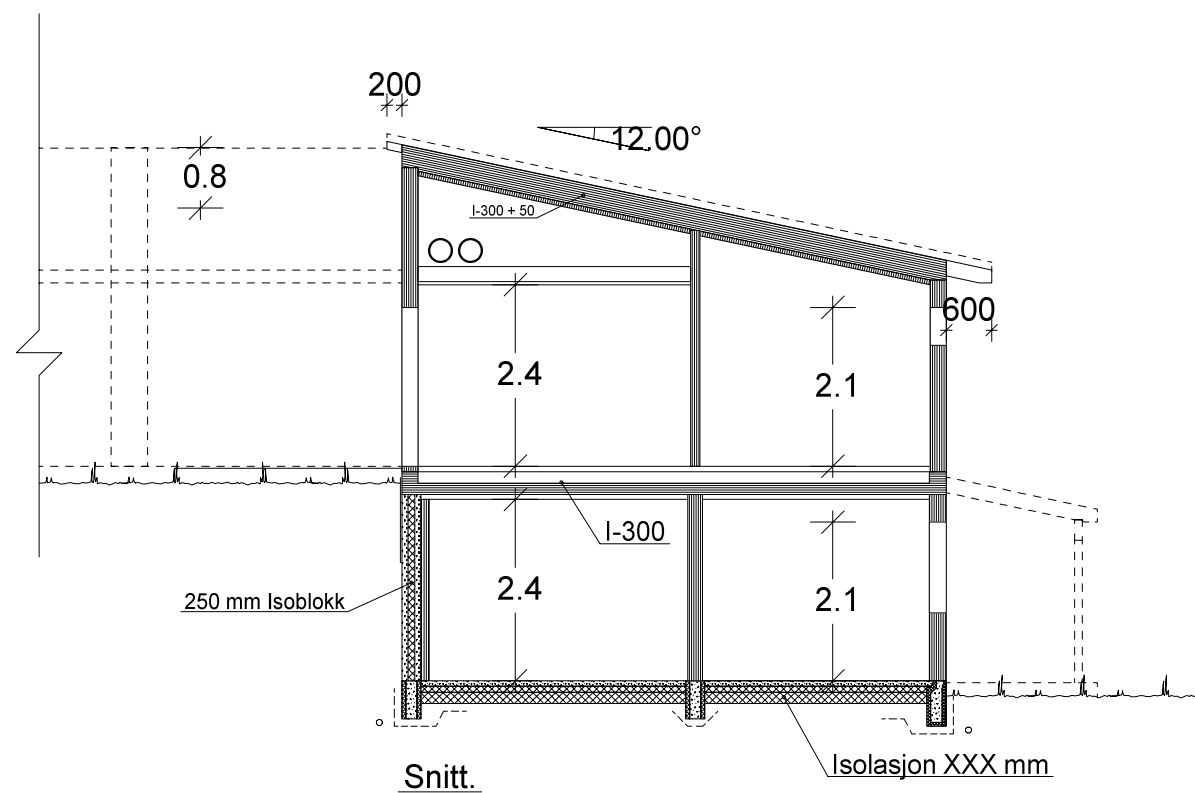

LEILIGHET: 83,6 m² + SPORT: 6,1 m² BRA

Ildsted leilighet erstattes av varmepumpe.

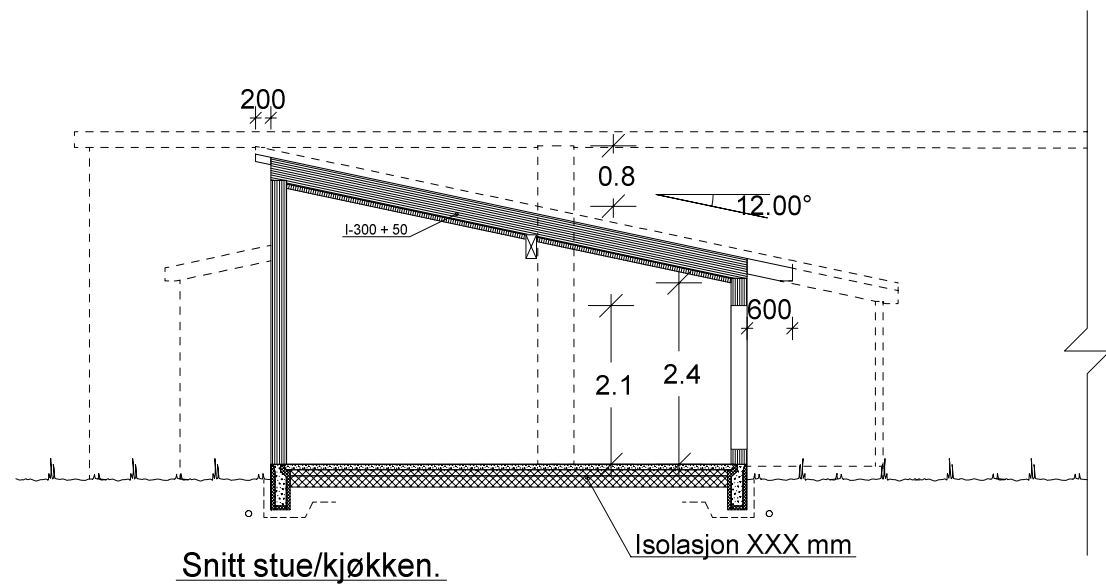

VESTLANDS HUS		Tiltakshaver:	
		Forhandler:	
Hustype: Sukkertoppen		Plan og snitt	
Byggeplassens adresse:		ARKIV NR.:	
G.nr.		Br.nr.	
Er tegning klarert for bestilling, kontrakt og søkning ?		Nei	
VESTLANDSHUSGRUPPENS ARKITEKTKONTOR - 6018 ÅLESUND - TLF. 70 17 89 00		DATO 30.07.13 vhh	
TEGNINGEN MÅ HVERKEN HELT ELLER DELVIS KOPIERES ELLER BENYTTES VED TILTAK SOM VESTLANDSHUS IKKE MEDVIRKER I.		REV.1	
		REV.2	
		REV.3	
		TRYGGE HJEM	
		SKALA 1 : 100	
		Tegningsnr. 504	
		Prosj.nr. 423v	
		DATA DESIGN SYSTEM	