



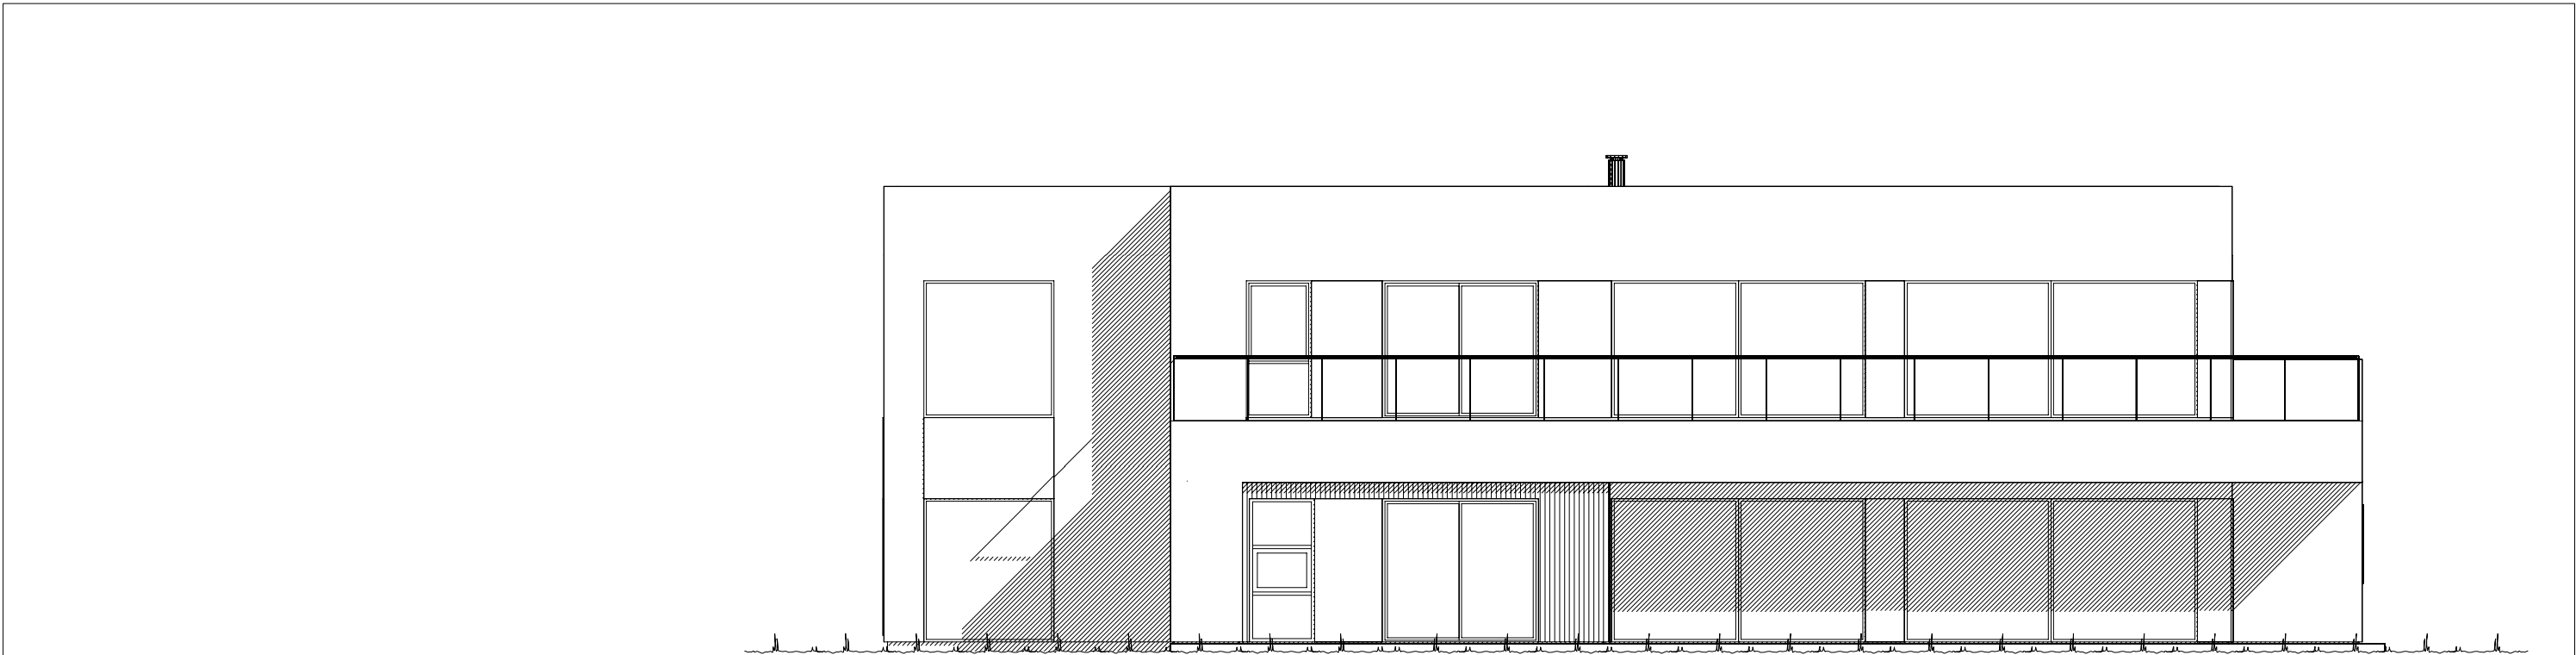



Fasade mot _____.

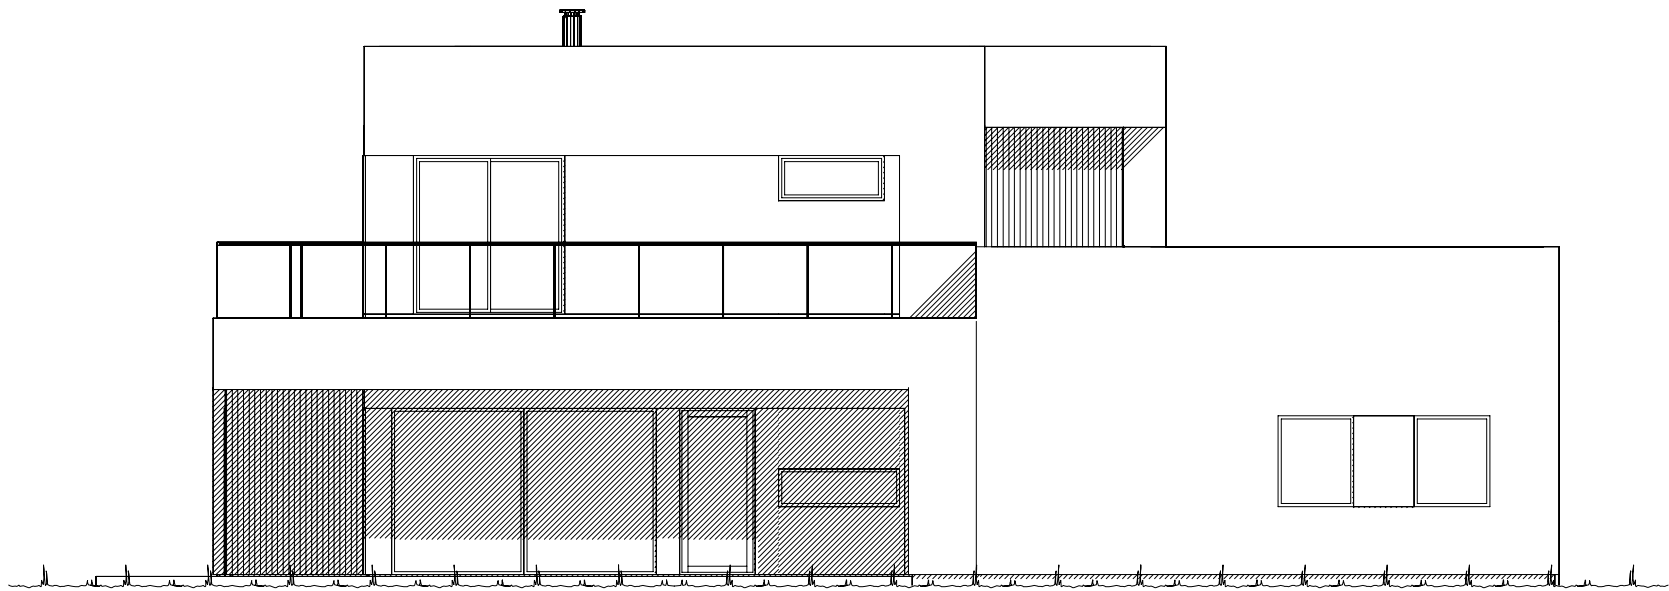

Fasade mot _____.


UTFORMING AV TILTAK BEKREFTES FOREVIST:

Nabo.nr.	G.nr.	Br.nr.	Dato	Sign.
Nabo.nr.	G.nr.	Br.nr.	Dato	Sign.
Nabo.nr.	G.nr.	Br.nr.	Dato	Sign.
Nabo.nr.	G.nr.	Br.nr.	Dato	Sign.

  
 Ferdig planert terreng
 KOTE Bak / under terreng
 KOTE Eksisterende terreng

		Tiltakshaver: Kjetil Fjellstad	
		Forhandler: Vestkyst Bygg AS	
Hustype: Spesial Fasade 1 og 2		DATO 22.06.17 vhh	
Byggeplassens adresse:		ARKIV NR.:	REV.1
			REV.2
			REV.3
G.nr. 12	Br.nr. 7717	Er tegning klarert for bestilling, kontrakt og søkning ?	Nei
VESTLANDSHUSGRUPPENS ARKITEKTKONTOR - 6018 ÅLESUND - TLF. 70 17 89 00			
TEGNINGEN MÅ HVERKEN HELT ELLER DELVIS KOPIERES ELLER BENYTTES VED TILTAK SOM VESTLANDSHUS IKKE MEDVIRKER I.			


SKALA 1 : 100
Tegningsnr. 501
Prosj.nr. 170111

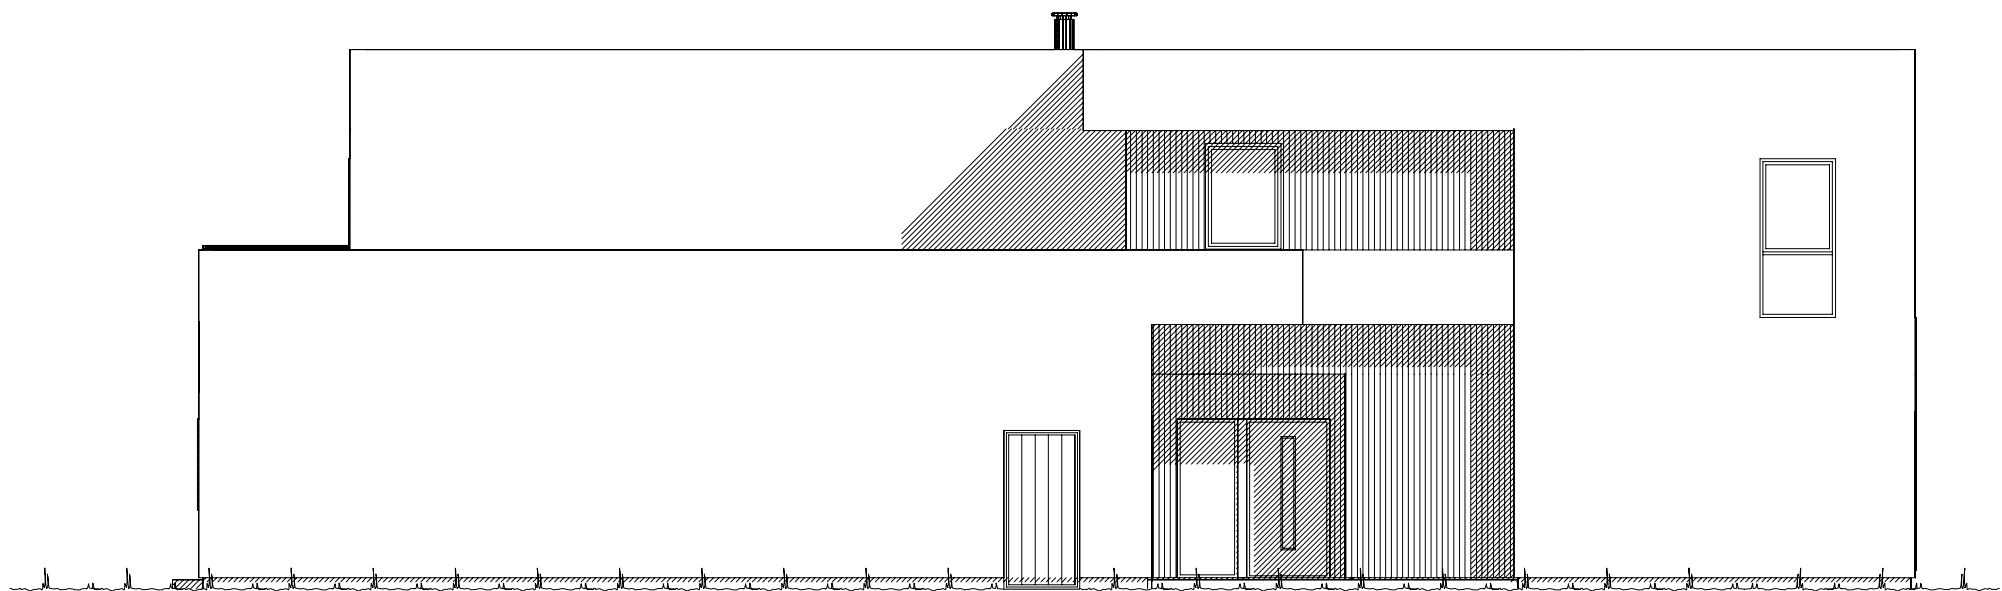

Fasade mot _____.

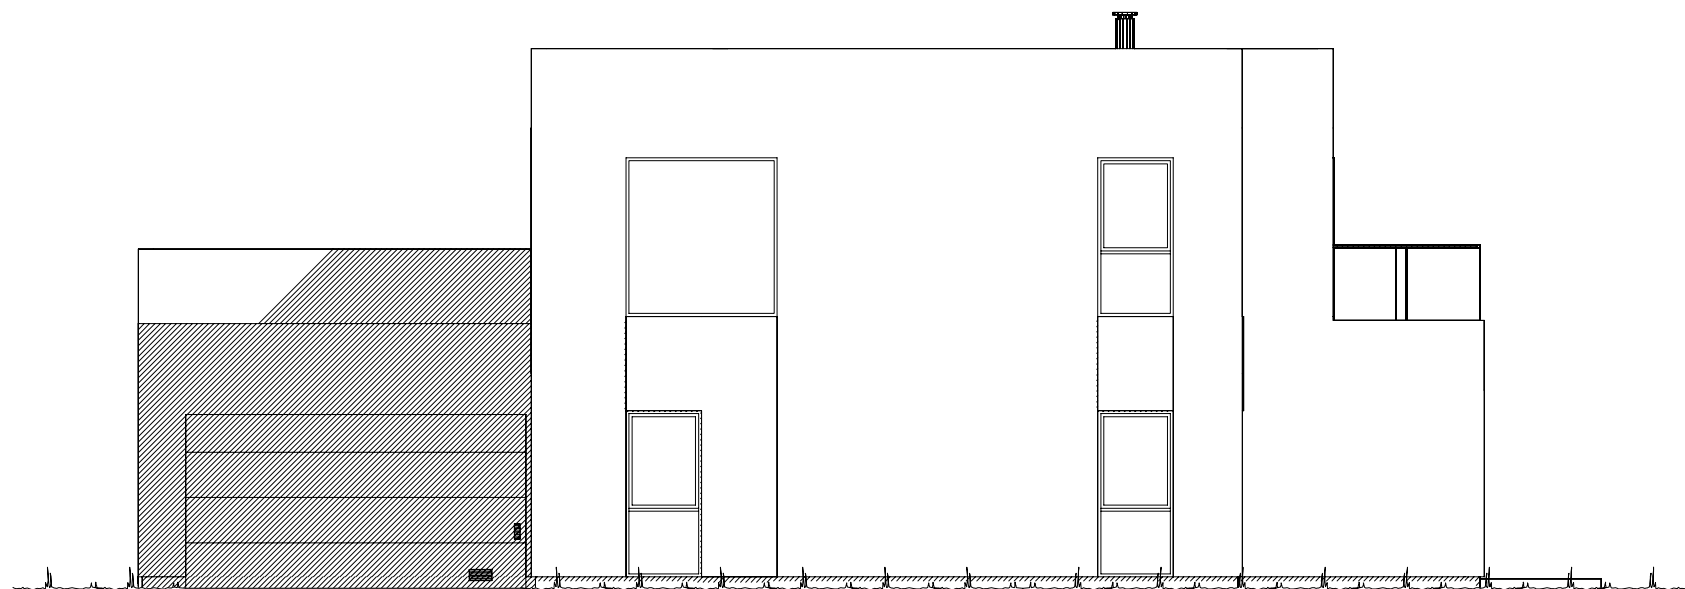


Fasade mot _____.

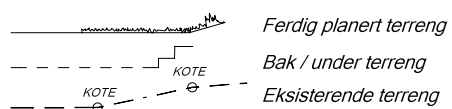


UTFORMING AV TILTAK BEKREFTES FOREVIST:

Nabo.nr.	G.nr.	Br.nr.	Dato	Sign.
Nabo.nr.	G.nr.	Br.nr.	Dato	Sign.
Nabo.nr.	G.nr.	Br.nr.	Dato	Sign.
Nabo.nr.	G.nr.	Br.nr.	Dato	Sign.

VESTLANDS HUS		Tiltakshaver: Kjetil Fjellstad Forhandler: Vestkyst Bygg AS	
Hustype: Spesial Fasade 3 og 4		DATO 22.06.17 vhh	
Byggeplassens adresse:		ARKIV NR.:	
G.nr. 12	Br.nr. 7717	Er tegning klarert for bestilling, kontrakt og søkning ?	Nei
VESTLANDSHUSGRUPPENS ARKITEKTKONTOR - 6018 ÅLESUND - TLF. 70 17 89 00		SKALA 1 : 100	
TEGNINGEN MÅ HVERKEN HELT ELLER DELVIS KOPIERES ELLER BENYTTES VED TILTAK SOM VESTLANDSHUS IKKE MEDVIRKER I.		Tegningsnr. 502 Prosj.nr. 170111	

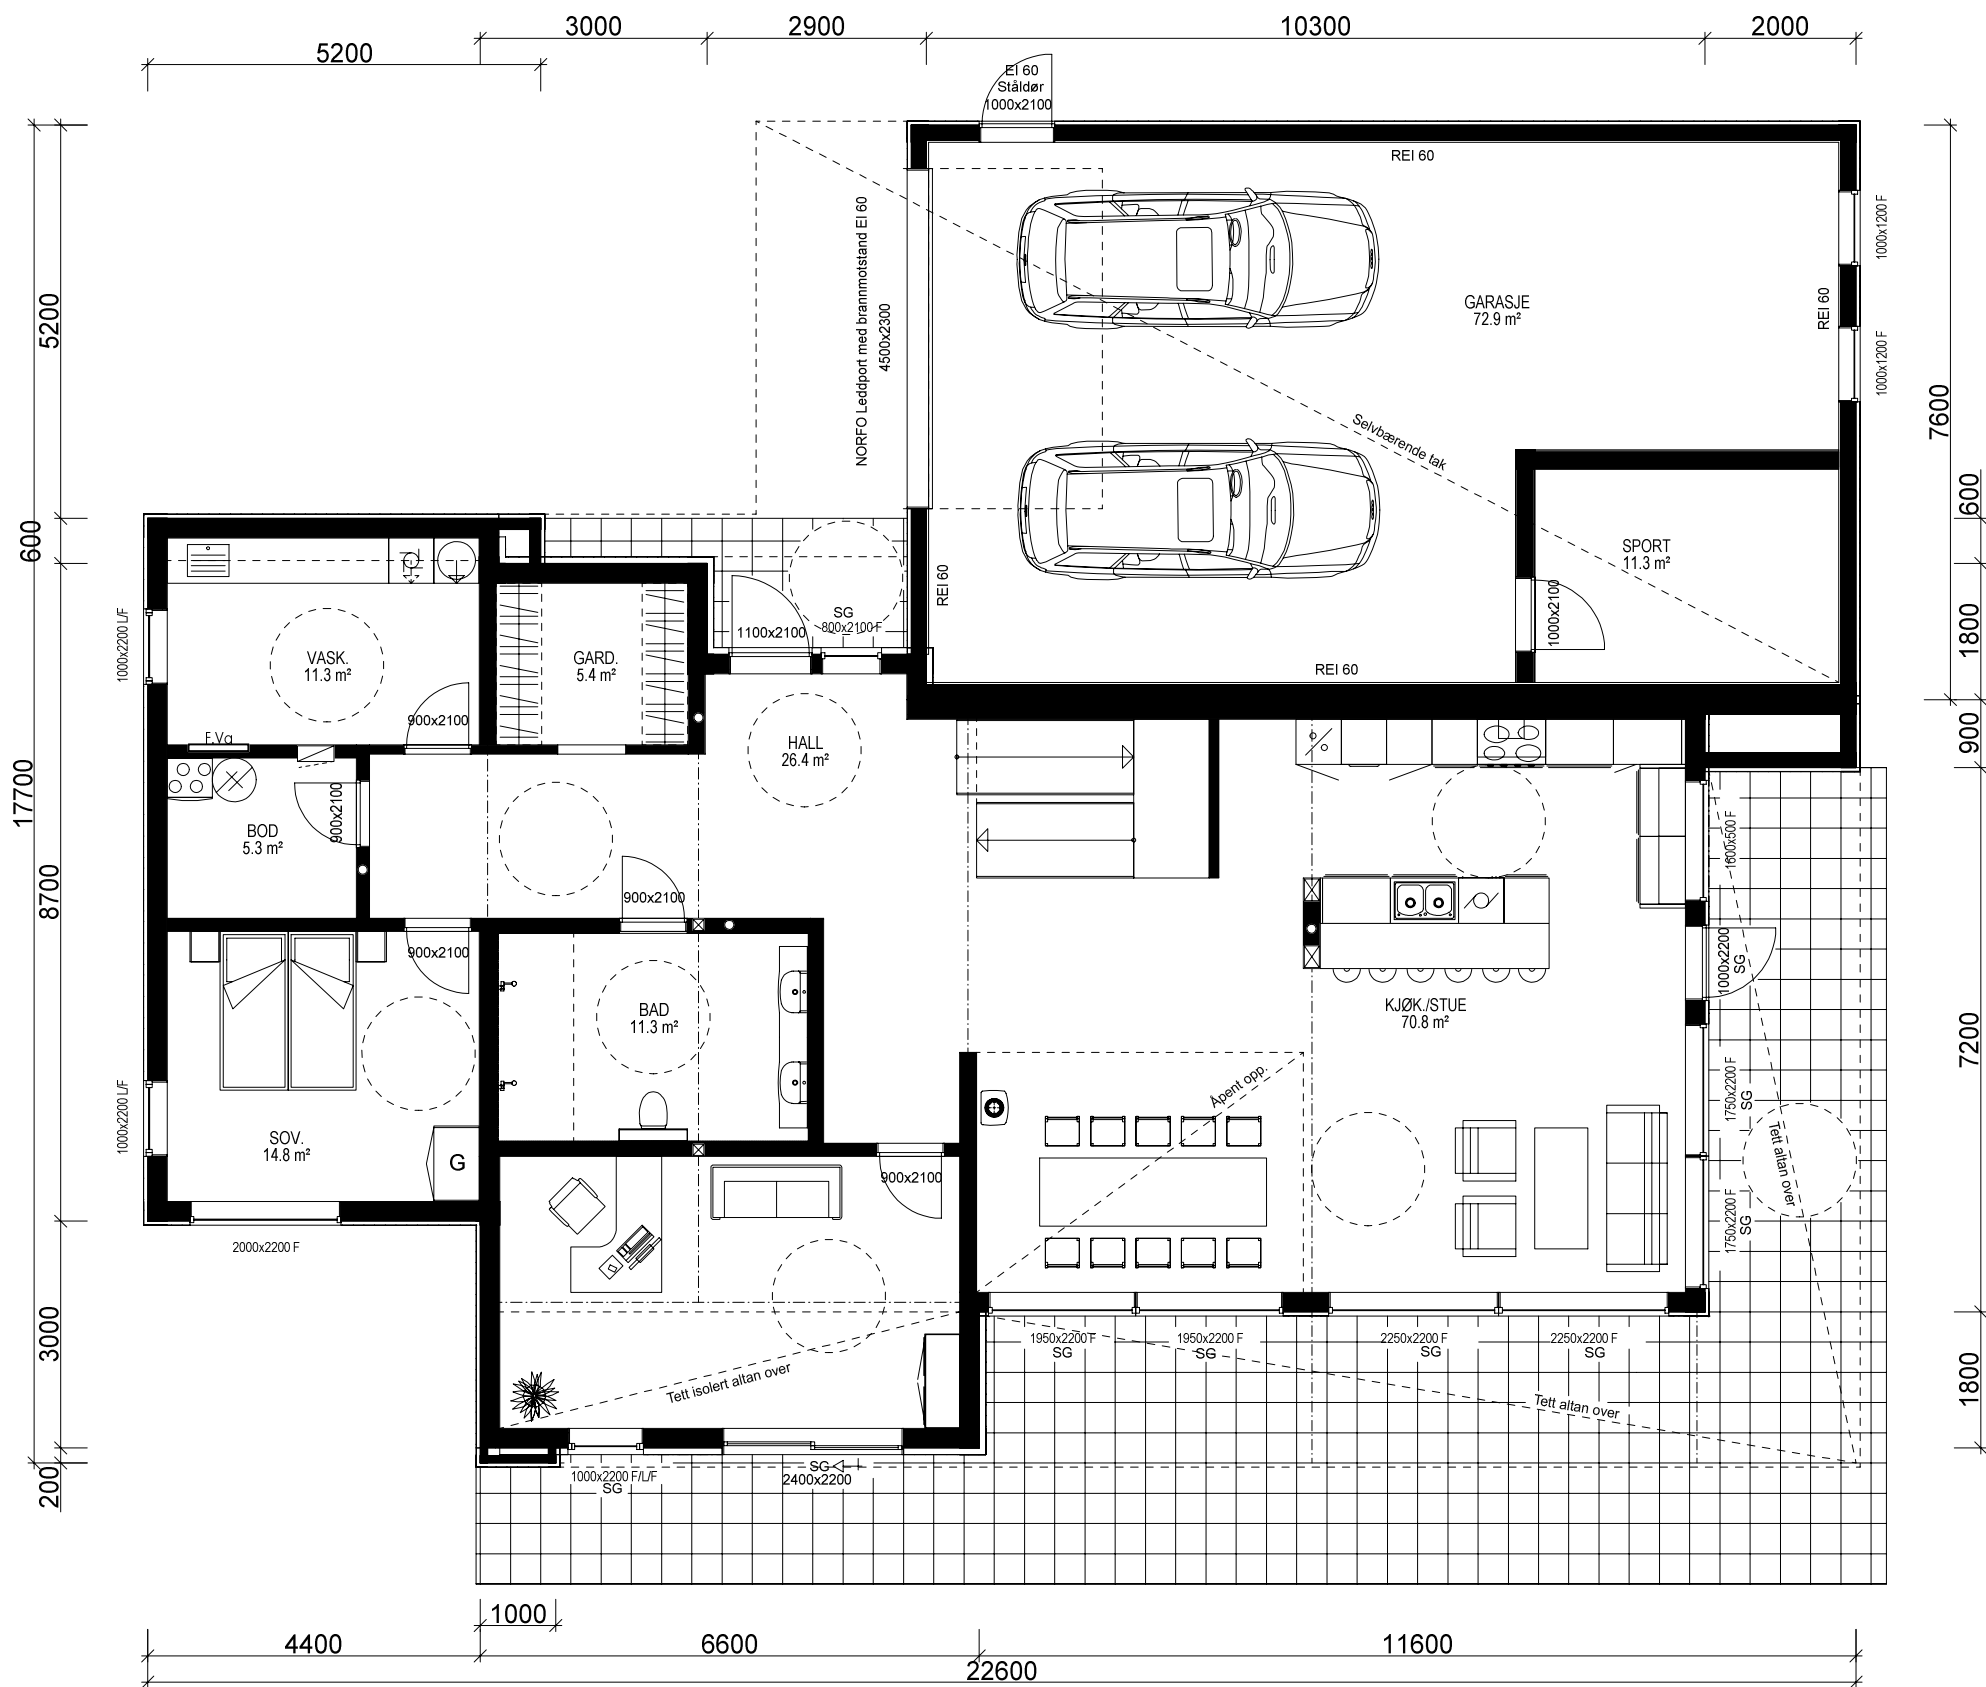

H. ETG. PLAN: 174,5 m² + GARASJE: 72,9 m² + SPORT: 11,3 m² BRA

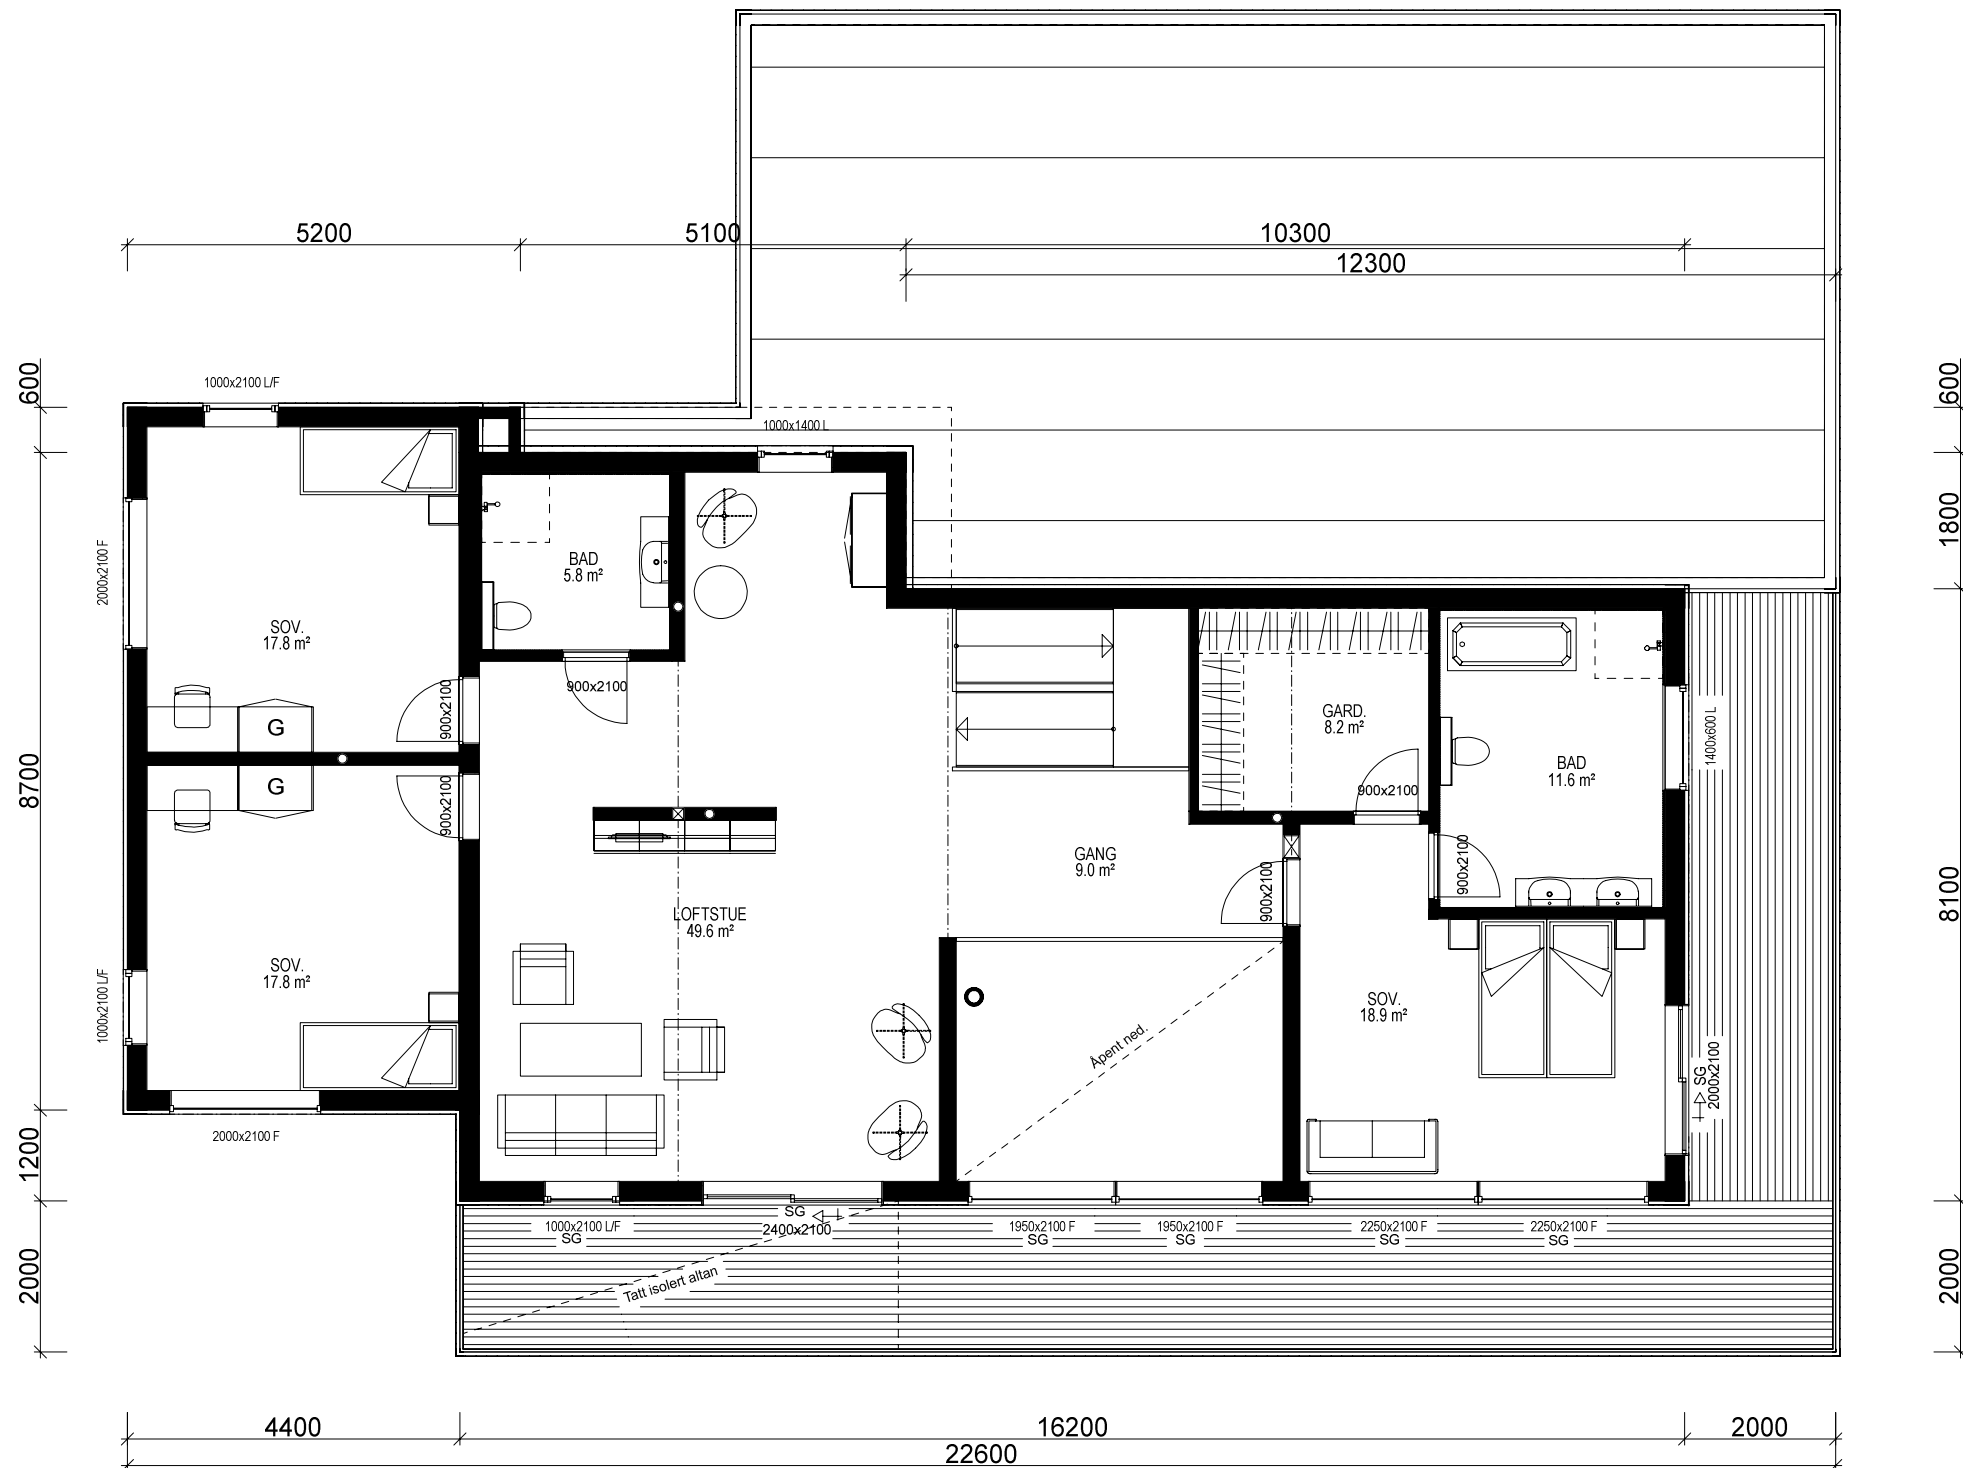

2. ETG. PLAN: 167,1 m² BRA

KRAV TIL GARASJE PÅ TOMT
Garasje med summen av bruttoareal/BYA alle plan < 50m2:
-Avstand til nabogrense min. 1 m.
-Ingen krav mot egen bolig unntatt avstand min. 1 m.
Garasje/bygg med summen av bruttoareal/BYA alle plan > 50 m2:
-Min. 4 m avstand til nabogrense.
-Eller < 4 m til grense og med brannskille EI 30 til 4 m fra grense.
-Ingen krav mot egen bolig unntatt min. 1 m avstand.
Når den del av bygg som benyttes til garasje måler mer enn 50 m2 bruttoareal:
-Krav om min. 4 m til nabogrense og min. 8 m til egen og andres bolig.
-Eller kortere avstand og og skilt med bygningsdeler i EI 60 mot andre boenheter
Carport regnes som garasje når den har mer enn 50% yttervegger.

Forutsetter garasjeport levert av NORFO, som tilfredstiller brannkrav EI 60.

Takleverandør må konfereres før videre detaljprosjektering av hus kan foretas.

Bruk av personsikkerhetsglass i vindu, er markert på plan med SG

BRUTTOAREAL GARASJE: 96,4 m²

Arealberegninger i hht. NS 3940	Bruksareal BRA i m²				P-ROM Primære rom
	Pr etasje	Utvendig bod/garasje	Apert overbygg og carport	Sum BRA	
H. etg. plan	174.5	86.0	27.8	288.3	167.9
2. etg. plan	167.1	0.0	0.0	167.1	167.1
SUM :	341.6	86.0	27.8	455.4	335.0
BYA :	348.2	0.0	0.0	348.2	
Grunnflate/ totaltrykk :	288.5				

VESTLANDS HUS		Tiltakshaver: Kjetil Fjellstad Forhandler: Vestkyst Bygg AS	
Hustype: Spesial Plan		DATO 22.06.17 vhh	
Byggeplassens adresse:		REV.1 REV.2 REV.3	
G.nr. 12 Br.nr. 7717		Arkiv nr.:	
Er tegning klarert for bestilling, kontrakt og søknad ?		Nei	
VESTLANDSHUSGRUPPENS ARKITEKTKONTOR - 6018 ÅLESUND - TLF. 70 17 89 00			
TEGNINGEN MÅ HVERKEN HELT ELLER DELVIS KOPIERES ELLER BENYTTES VED TILTAK SOM VESTLANDSHUS IKKE MEDVIRKER I.			

Bygning i:
Risikoklasse 4
Brannklasse 1



Kanaler fra ventilasjonsanlegg, vil i noen tilfeller medføre ekstra veggtykkelser eller "kassing", som får mindre konsekvenser for romløsninger. Dette kan eventuelt justeres noe før igangsetting av bygget.

NBI Ved innhenting av pristilbud av ytterdører og vindu, må forutsetningen i varmetapsberegningen legges til grunn. Her blir det forutsatt en maksimal, gjennomsnittlig U-verdi til ytterdører og vindu for bygget. Høy prosentandel over 20% vindu og dører, har konsekvenser for byggets isolering.

% vindu- og dørrareal er beregnet til: xx %
Gjennomsnittlig U-verdi er her:

Yttervegger: 250 mm
Lekkasjetall <
U-verdi vindu/dør:

Prosjekteres etter TEK10 - 12.11.15

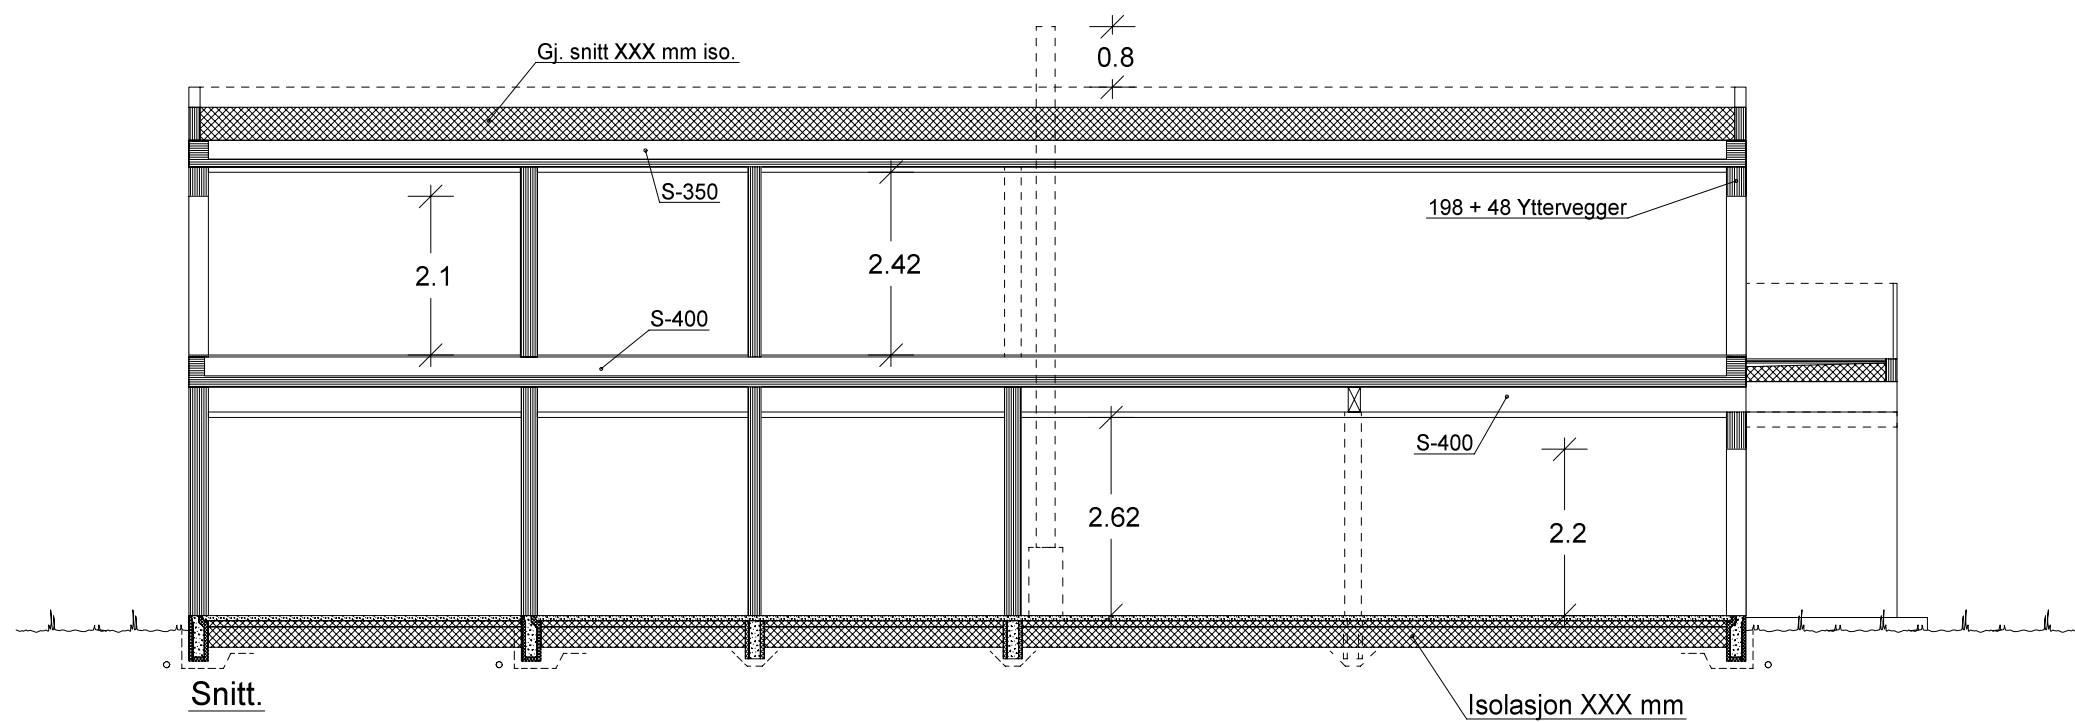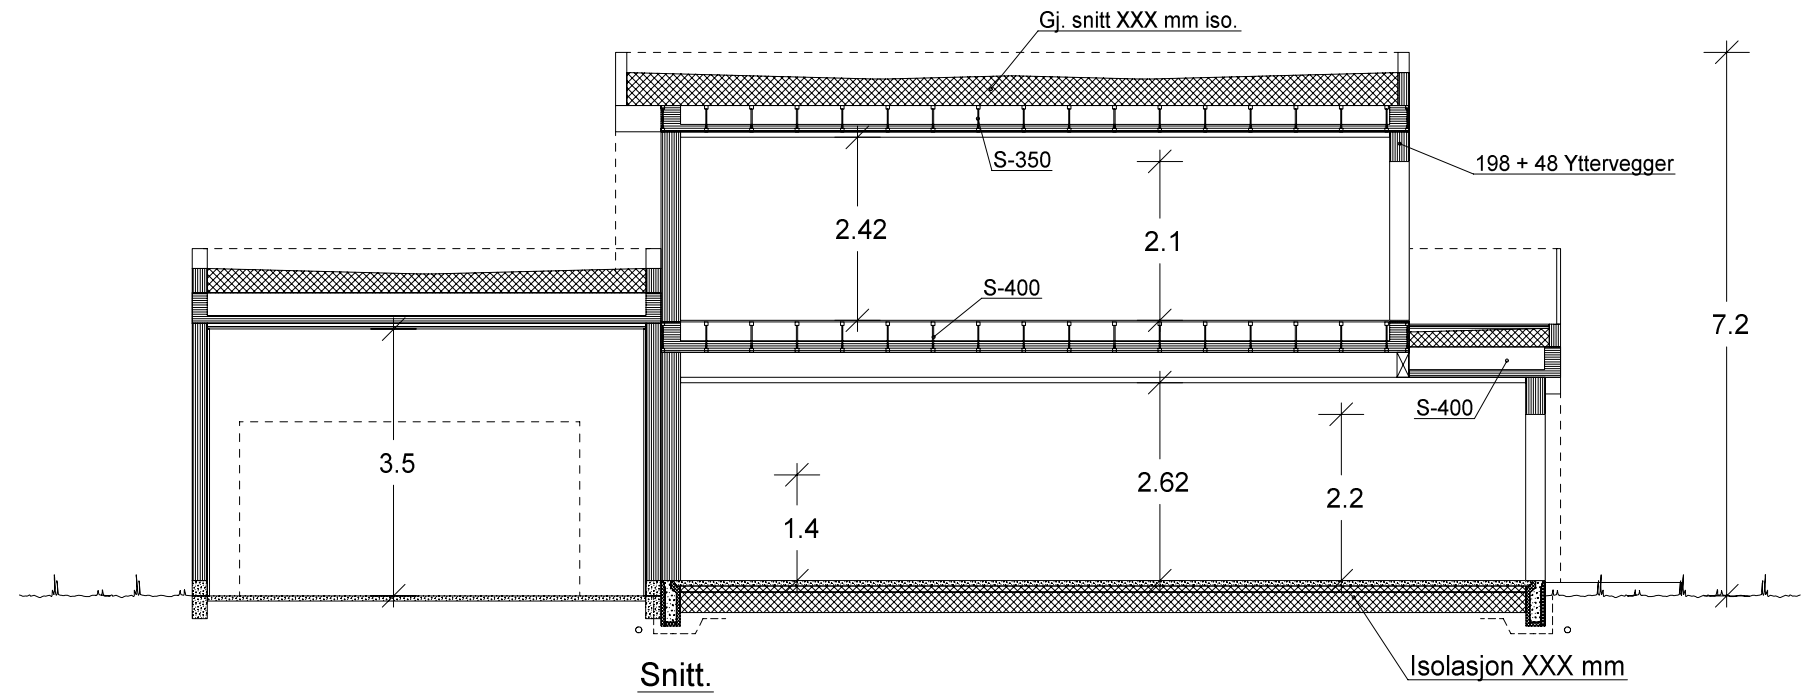

VESTLANDS HUS		Tiltakshaver: Kjetil Fjellstad	
		Forhandler: Vestkyst Bygg AS	
Hustype: Spesial Snitt		DATO 22.06.17 vhh	
Byggeplassens adresse:		REV.1	
		REV.2	
		REV.3	
		ARKIV NR.:	SKALA 1 : 100
G.nr. 12	Br.nr. 7717	Er tegning klarert for bestilling, kontrakt og søkning ?	Tegningsnr. 504
		Nei	Prosj.nr. 170111
DATA DESIGN SYSTEM			
VESTLANDSHUSGRUPPENS ARKITEKTKONTOR - 6018 ÅLESUND - TLF. 70 17 89 00			
TEGNINGEN MÅ HVERKEN HELT ELLER DELVIS KOPIERES ELLER BENYTTES VED TILTAK SOM VESTLANDSHUS IKKE MEDVIRKER I.			