

Prosjekttegninger


Tiltakshaver : Emilie Løvheim
Gårds- og bruksnummer : 711/85



Forhandler : Brodahl & Jahren Drift AS



Tegningene leveres av :


VESTLANDS HUS
Arkitekter

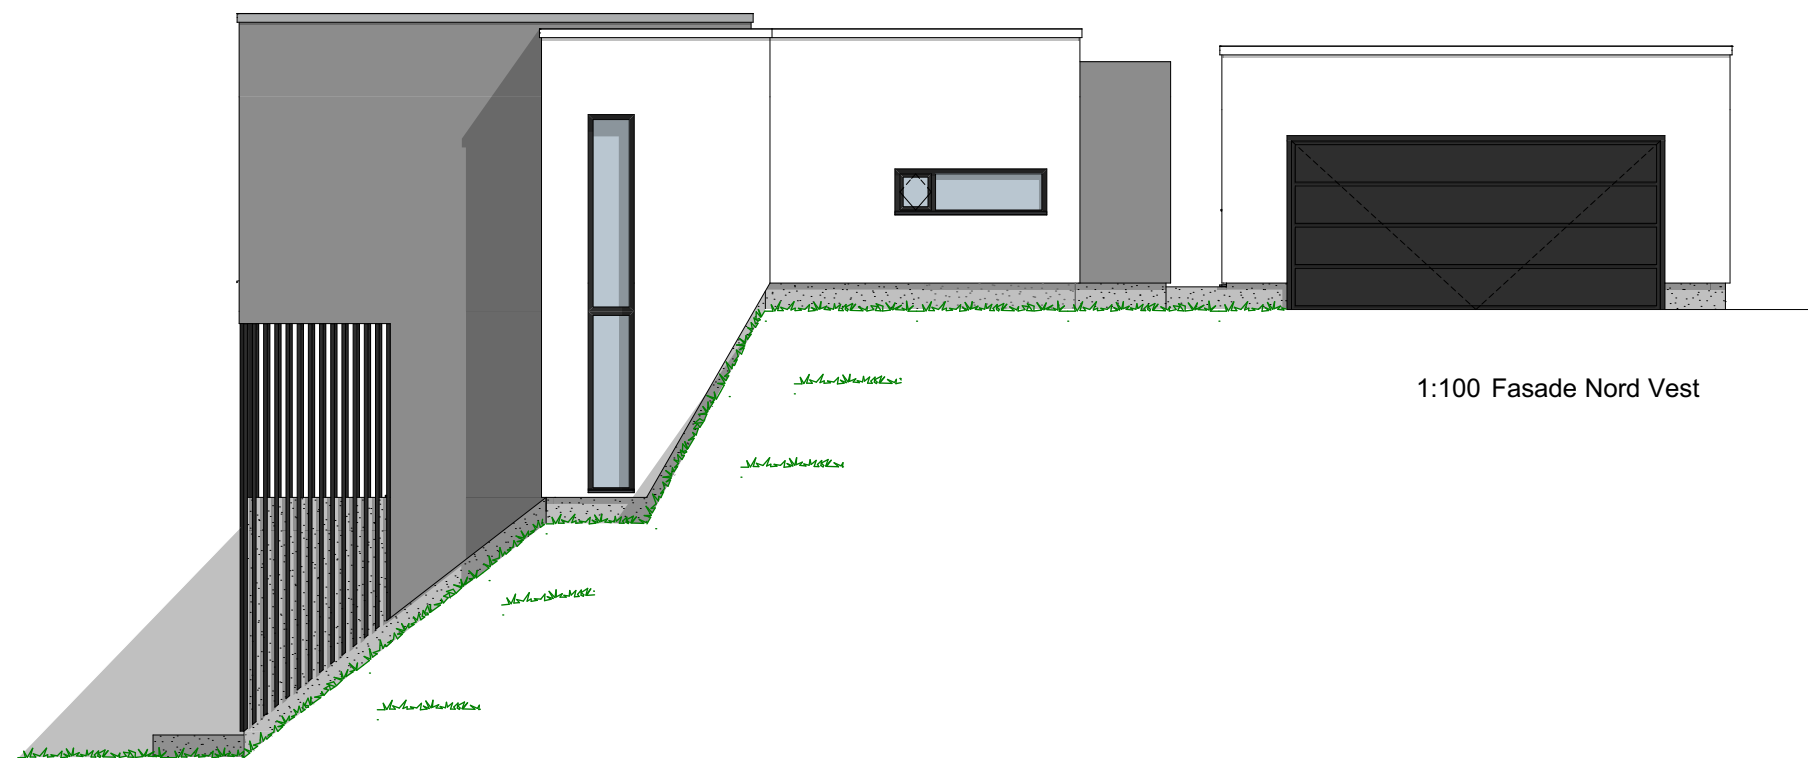

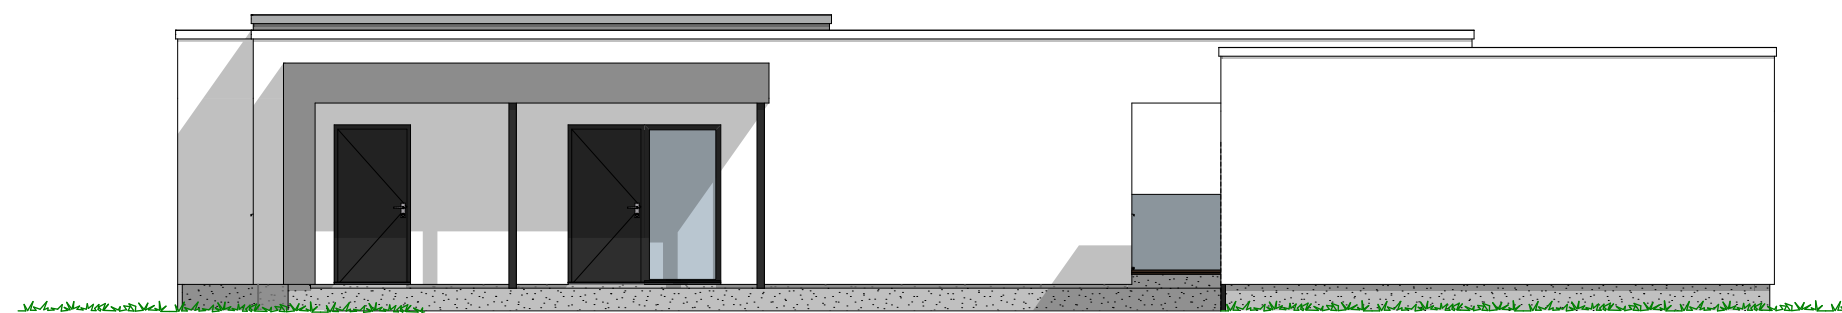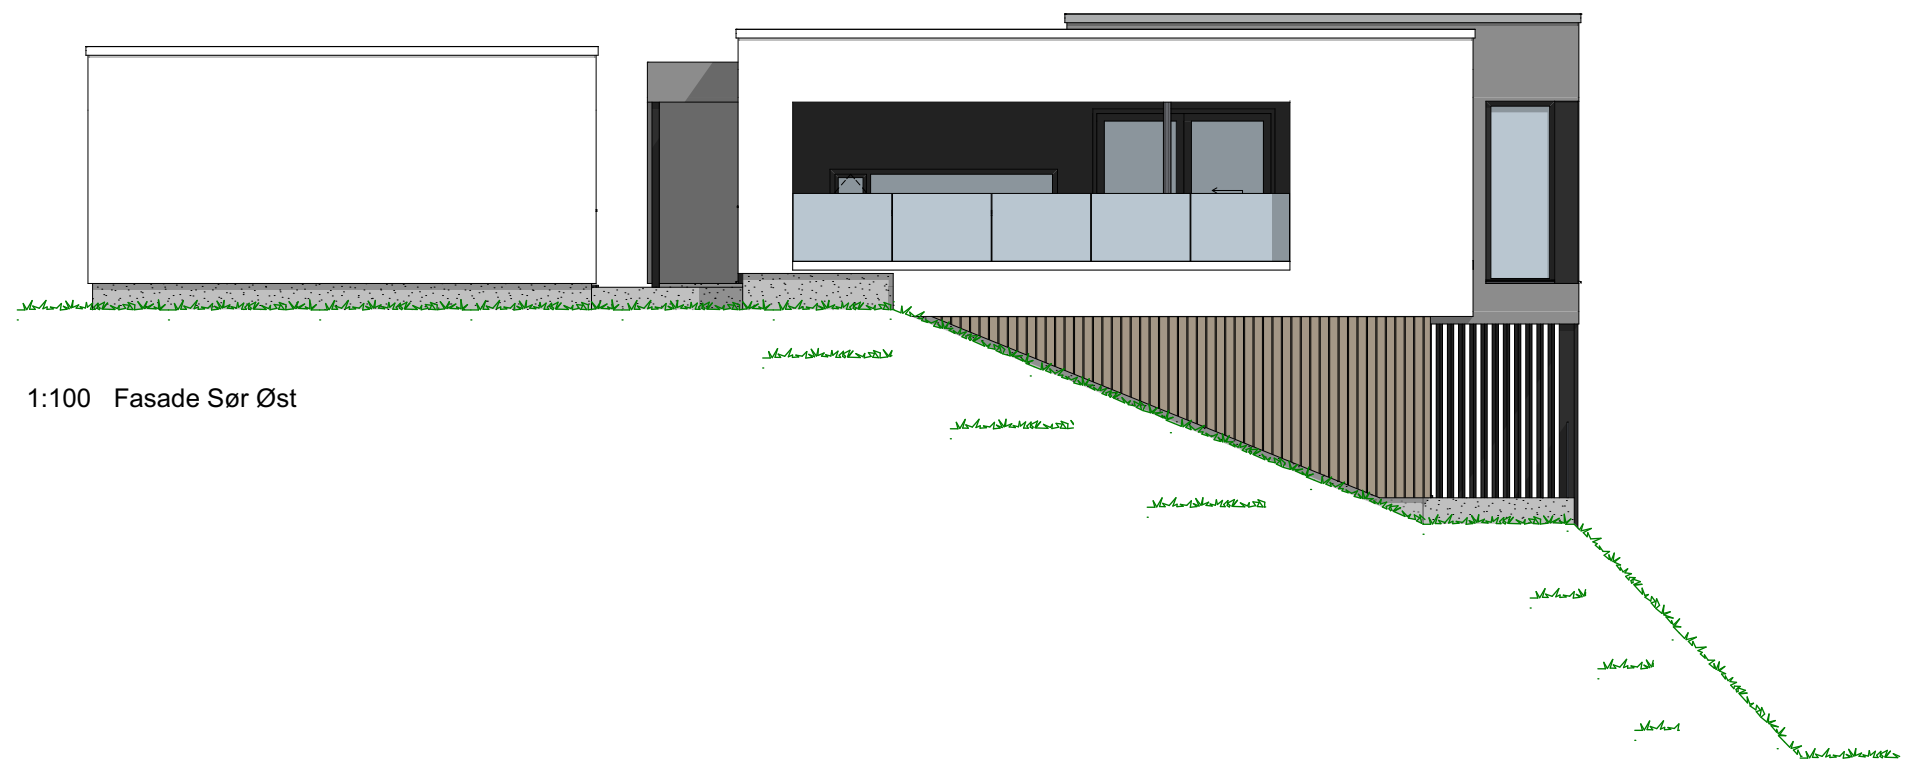

1:100 Fasade Sør Vest

P-ROM		
	3. Etg	103,5
	2. Etg	89,7
	1. Etg	75,5
		268,6 m²

Tiltakshaver

Emilie Løwheim

Forhandler

Brodahl & Jahren Drift AS

Eskils vei 6, Fredrikstad

VESTLANDSHUS ARKITEKTER AS - 6018 ÅLESUND - TLF 70178900

TEGNINGEN MÅ HVERKEN HELT ELLER DELVIS KOPIERES ELLER BENYTTES VED TILTAK SOM VESTLANDSHUS IKKE MEDVIRKER I

Tegningsnr.: 603

Gnr./Bnr.: 711/85

Prosjektnr.: 210089

Dato: 06.05.2021



1:100 3. Etasje

P-ROM

3. Etg	103,5
2. Etg	89,7
1. Etg	75,5
	268,6 m²



Tiltakshaver
Forhandler
Eskils vei 6, Fredrikstad

Emilie Løwheim
Brodahl & Jahren Drift AS

Tegningsnr.: 604
Gnr./Bnr.: 711/85
Prosjektnr.: 210089
Dato: 06.05.2021

VESTLANDSHUS ARKITEKTER AS - 6018 ÅLESUND - TLF 70178900

TEGNINGEN MÅ HVERKEN HELT ELLER DELVIS KOPIERES ELLER BENYTTES VED TILTAK SOM VESTLANDSHUS IKKE MEDVIRKER I

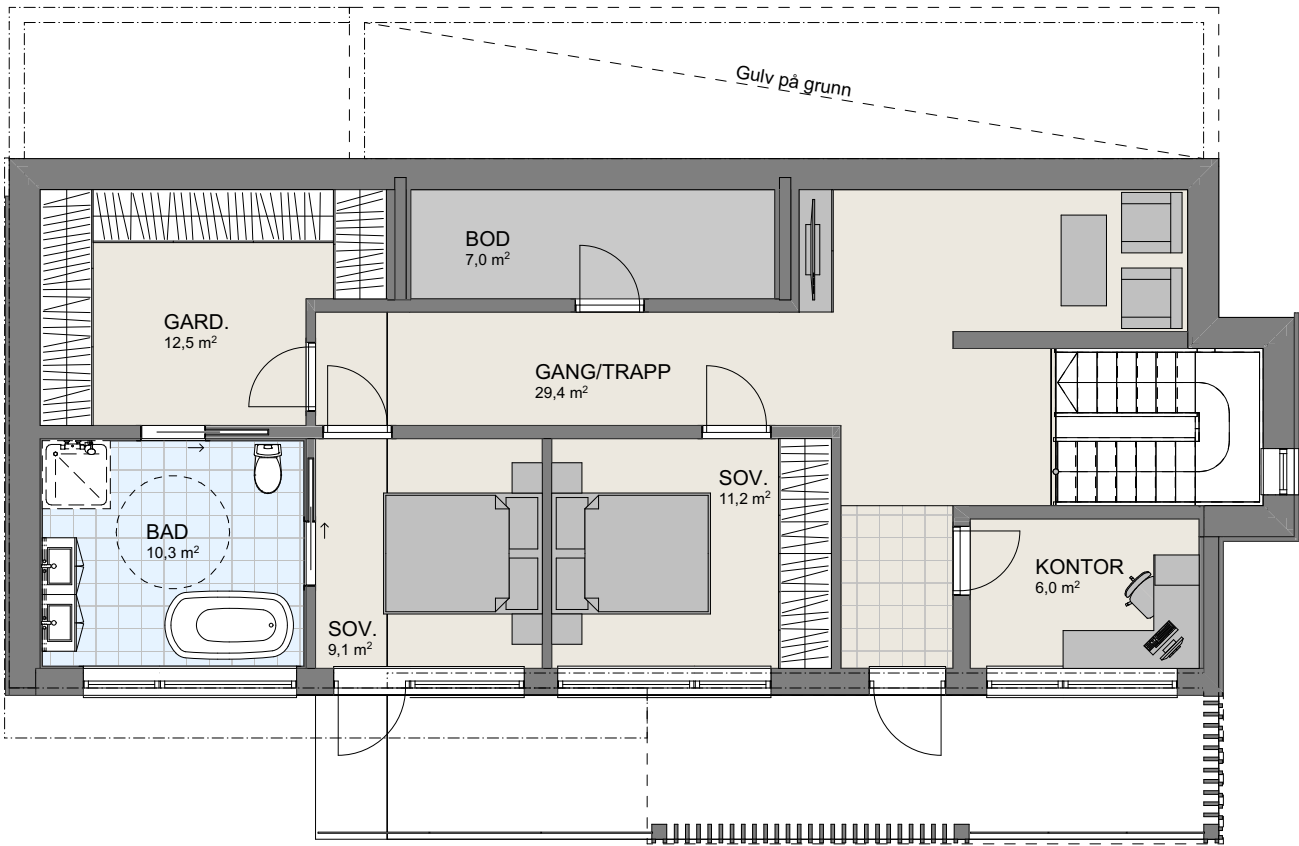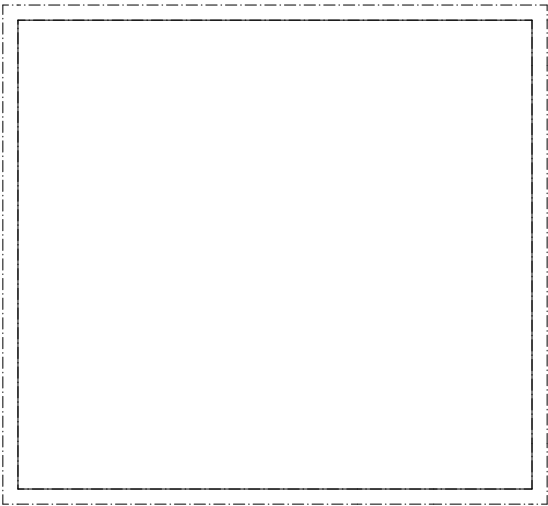

1:100 2. Etasje

P-ROM


3. Etg	103,5
2. Etg	89,7
1. Etg	75,5
	268,6 m²

Tiltakshaver
Forhandler
Eskils vei 6, Fredrikstad

Emilie Løwheim
Brodahl & Jahren Drift AS

Tegningsnr.: 605
Gnr./Bnr.: 711/85
Prosjektnr.: 210089
Dato: 06.05.2021

VESTLANDSHUS ARKITEKTER AS - 6018 ÅLESUND - TLF 70178900
TEGNINGEN MÅ HVERKEN HELT ELLER DELVIS KOPIERES ELLER BENYTTES VED TILTAK SOM VESTLANDSHUS IKKE MEDVIRKER I

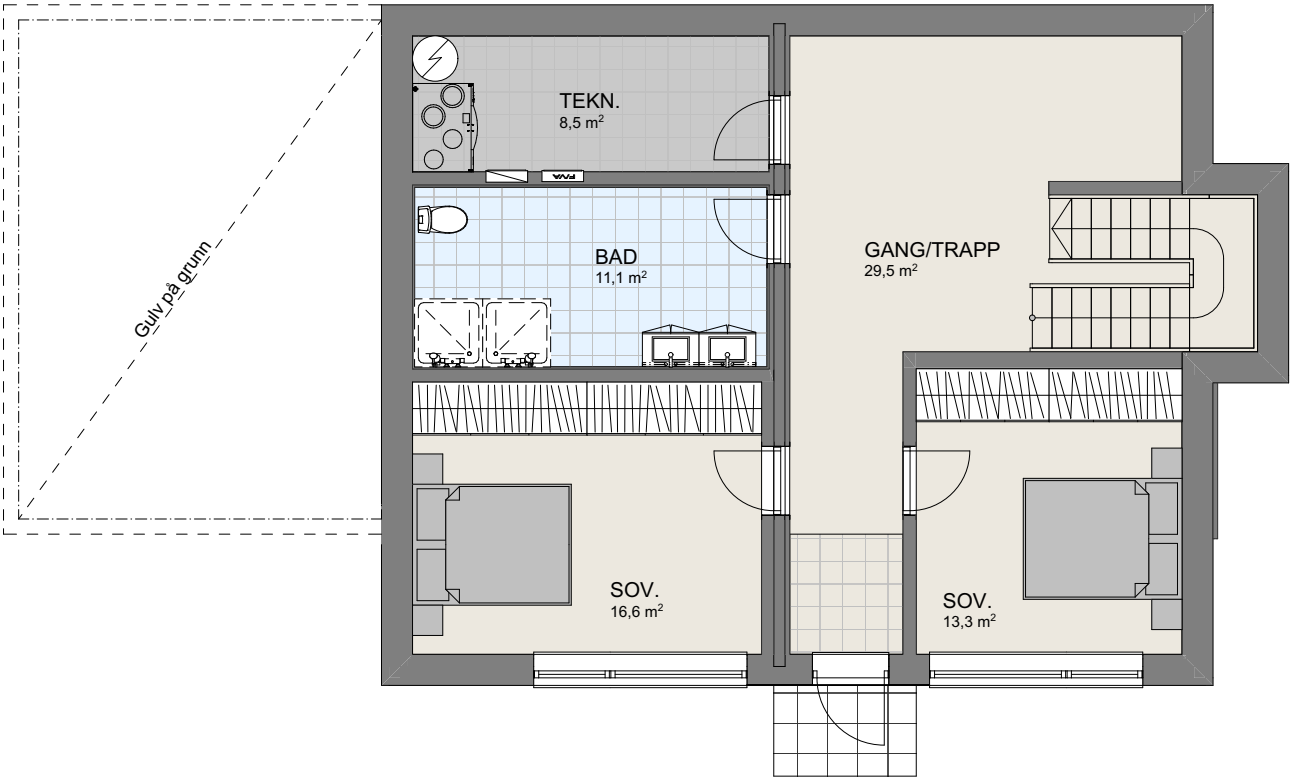

1:100

1. Etasje