


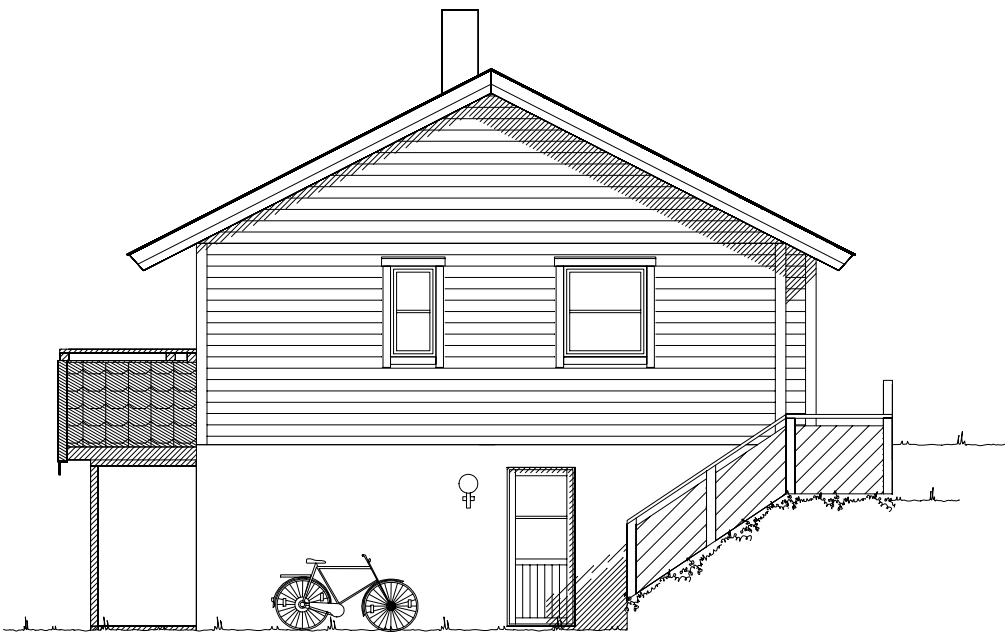


Fasade mot



Fasade mot



Fasade mot

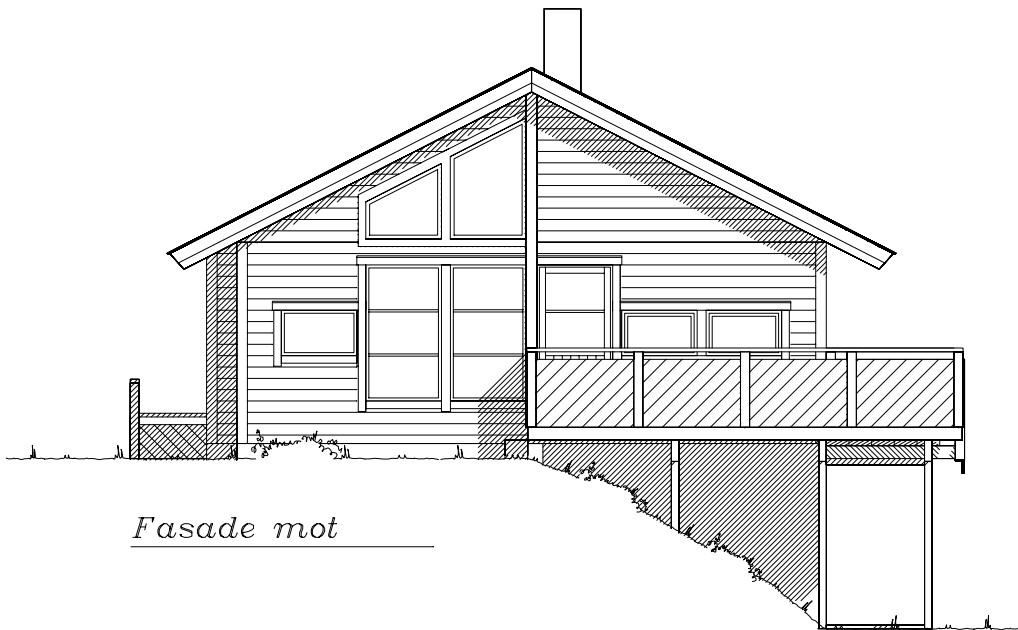

Fasade mot

UTFORMING AV TILTAK BEKREFTES FOREVIST:				
Nabo.nr.	G.nr.	Br.nr.	Dato	S1gn.
Nabo.nr.	G.nr.	Br.nr.	Dato	S1gn.
Nabo.nr.	G.nr.	Br.nr.	Dato	S1gn.
Nabo.nr.	G.nr.	Br.nr.	Dato	S1gn.

Tiltakshaver:				 Vestlandshus TEGNINGS NR. 502 PROSJ.NR. 051N
Leverandør:				
HUSTYPE: 120-59 +		FASADER	DATO 24.09.02 mhv	
Byggeplassens adresse:			REV.1	
			REV.2	
G.nr. Br.nr.			REV.3	
			SKALA 1 : 100	
ER TEGNING KONTROLLERT I H.T. SJEKKLISTER ?			 DATA DESIGN SYSTEM	
Vestlandshusgruppens arkitektkontor – 6018 Alesund – Tlf. 70 17 89 00				
TEGNINGEN MÅ HVERKEN HELT ELLER DELVIS KOPIERES ELLER BENYTTES VED TILTAK SOM VESTLANDSHUS IKKE MEDVIRKER I.				