




Fasade mot øst.

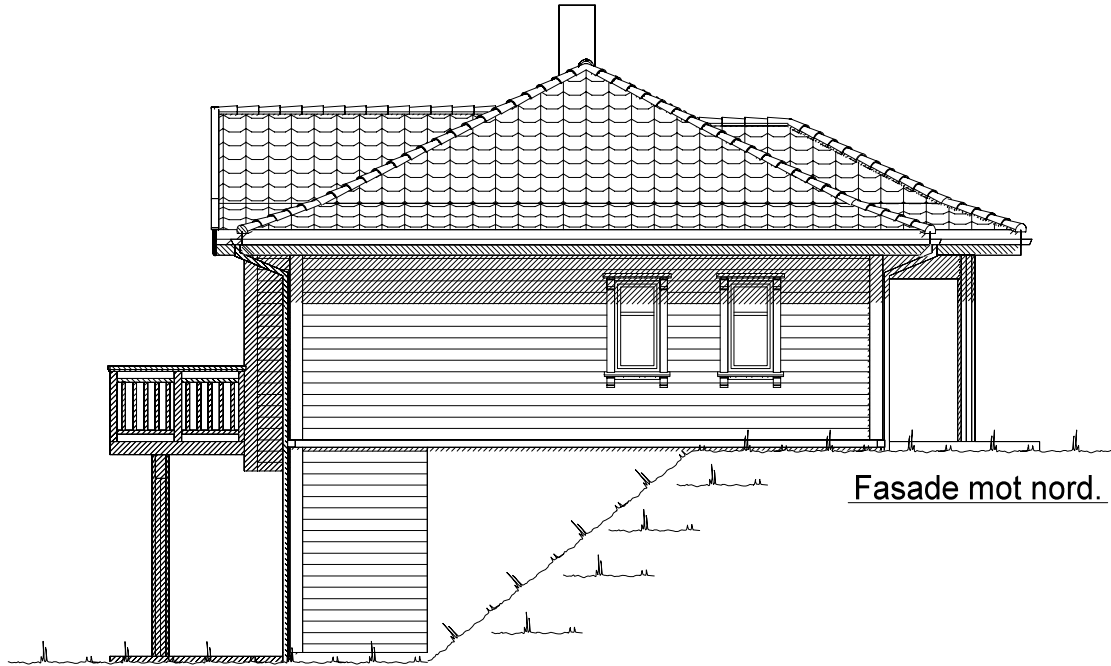


Fasade mot nord.


Ferdig planert terreng
Bak / under terreng
Eksisterende terreng

UTFORMING AV TILTAK BEKREFTES FOREVIST:				
Nabo.nr.	G.nr.	Br.nr.	Dato	Sign.
Nabo.nr.	G.nr.	Br.nr.	Dato	Sign.
Nabo.nr.	G.nr.	Br.nr.	Dato	Sign.
Nabo.nr.	G.nr.	Br.nr.	Dato	Sign.


VESTLANDS HUS		Tiltakshaver: Kristian Henrik Sivertsen	
		Forhandler: VestlandsHus Mjelde AS	
Hustype: Karitinden		Fasade 1 og 2	
Byggeplassens adresse: Bjørndalen, Bergen		ARKIV NR.:	DATO 27.01.16 vhh
G.nr. 21		Br.nr. 98	REV.1
Er tegning klarert for bestilling, kontrakt og søkning ?		Nei	REV.2
VESTLANDSHUSGRUPPENS ARKITEKTKONTOR - 6018 ÅLESUND - TLF. 70 17 89 00		TRYGGE HJEM	
TEGNINGEN MÅ HVERKEN HELT ELLER DELVIS KOPIERES ELLER BENYTTES VED TILTAK SOM VESTLANDSHUS IKKE MEDVIRKER I.		SKALA 1 : 100	
		Tegningsnr. 501	
		Prosj.nr. 691v	
		DATA DESIGN SYSTEM	

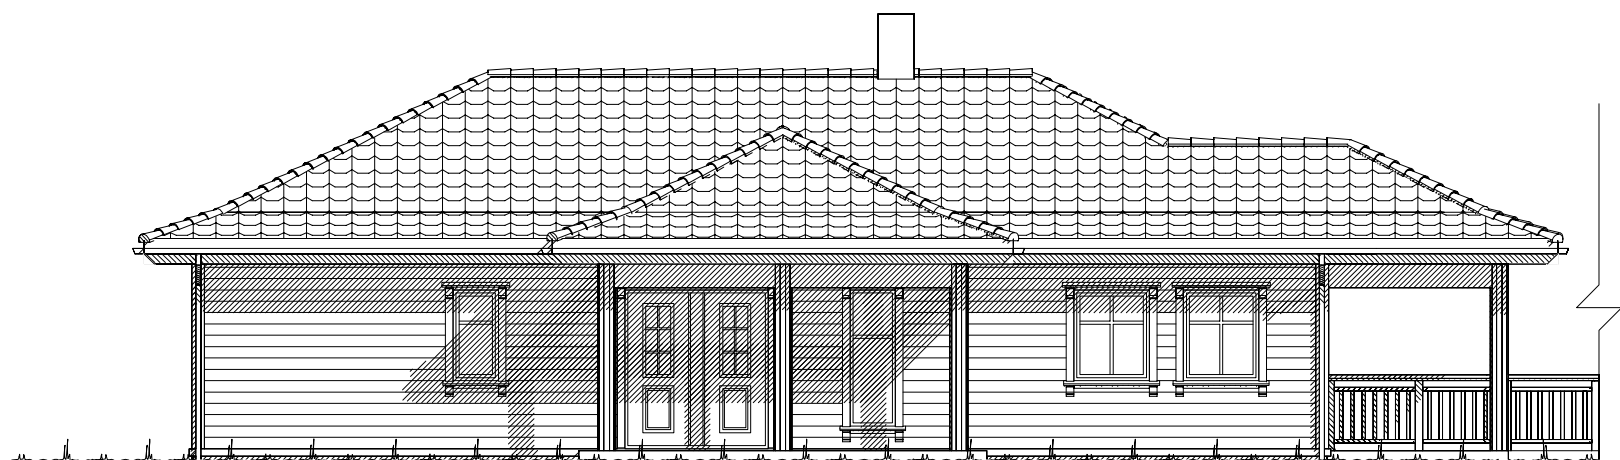

Fasade mot vest.

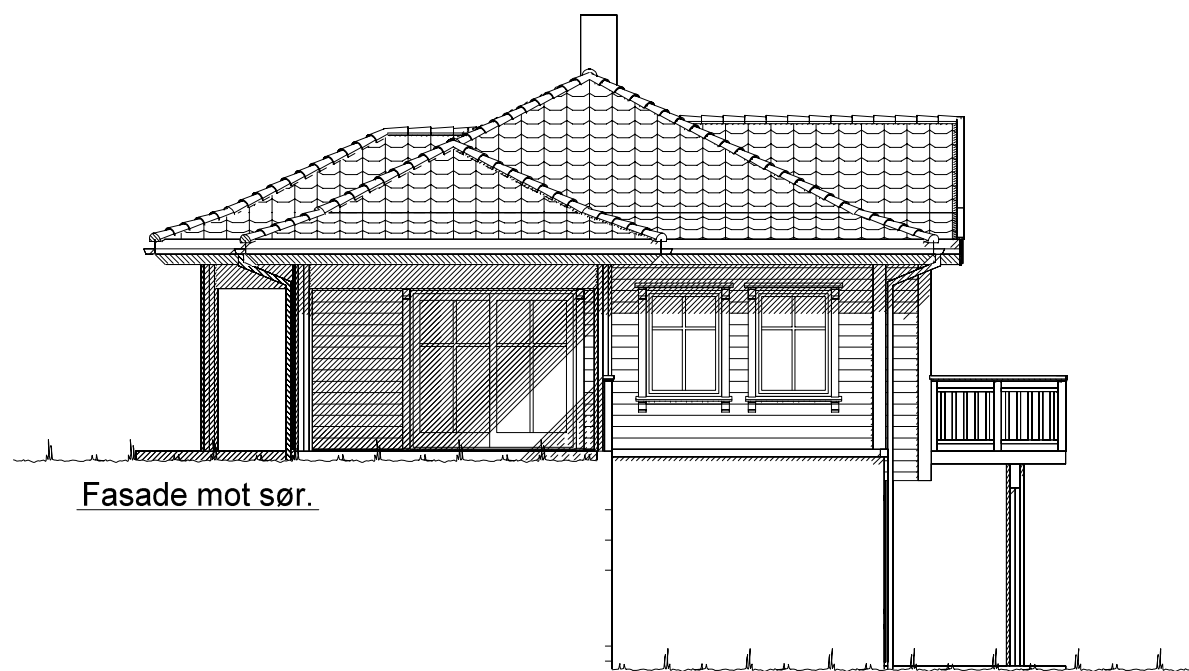


Fasade mot sør.

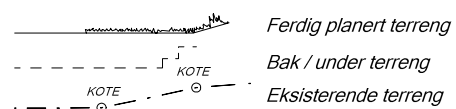

UTFORMING AV TILTAK BEKREFTES FOREVIST:

Nabo.nr.	G.nr.	Br.nr.	Dato	Sign.
Nabo.nr.	G.nr.	Br.nr.	Dato	Sign.
Nabo.nr.	G.nr.	Br.nr.	Dato	Sign.
Nabo.nr.	G.nr.	Br.nr.	Dato	Sign.

VESTLANDS HUS		Tiltakshaver: Kristian Henrik Sivertsen	
		Forhandler: VestlandsHus Mjelde AS	
Hustype: Karitinden		Fasade 3 og 4	
Byggeplassens adresse: Bjørndalen, Bergen		ARKIV NR.:	
G.nr. 21	Br.nr. 98	Er tegning klarert for bestilling, kontrakt og søkning ? Nei	
DATO 27.01.16 vhh			
REV.1			
REV.2			
REV.3			
TRYGGE HJEM			
SKALA 1 : 100			
Tegningsnr. 502			
Prosj.nr. 691v			
DATA DESIGN SYSTEM			
VESTLANDSHUSGRUPPENS ARKITEKTKONTOR - 6018 ÅLESUND - TLF. 70 17 89 00			
TEGNINGEN MÅ HVERKEN HELT ELLER DELVIS KOPIERES ELLER BENYTTES VED TILTAK SOM VESTLANDSHUS IKKE MEDVIRKER I.			

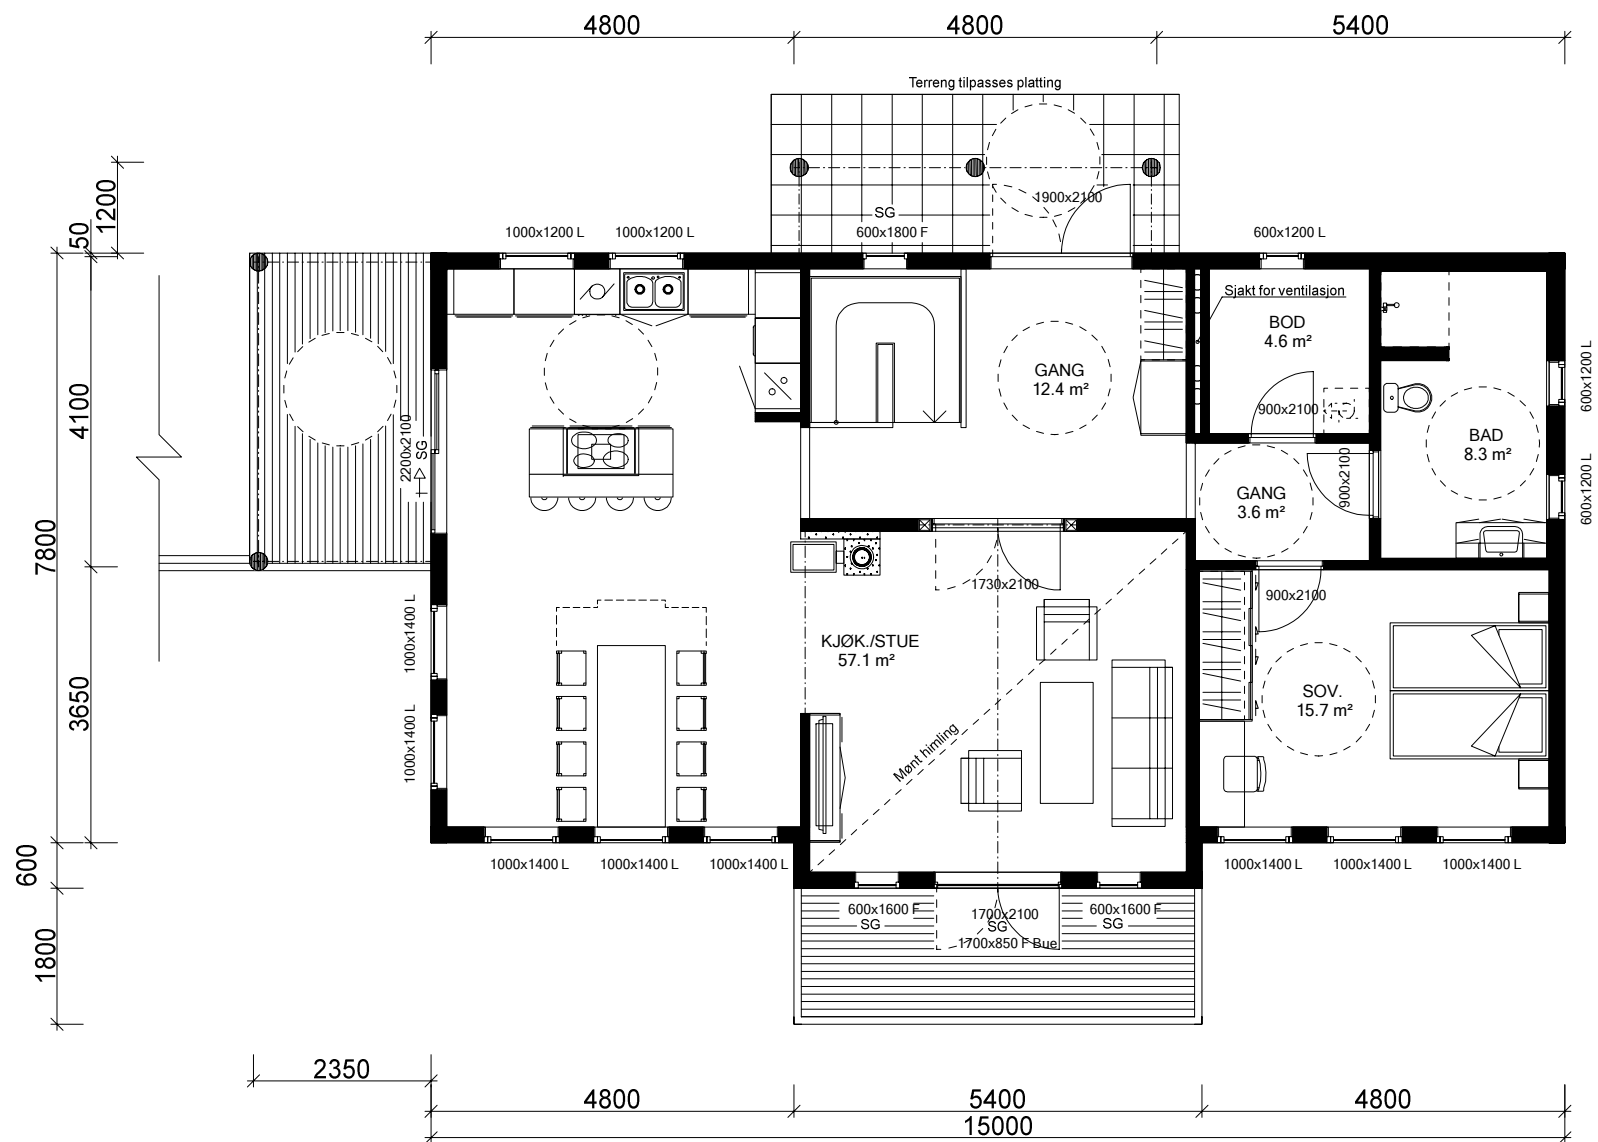

H. ETG. PLAN: 110,6 m² BRA

Bygning i:
Risikoklasse 4
Brannklasse 1

Kanaler fra ventilasjonsanlegg, vil i noen tilfeller medføre ekstra veggtykkelser eller "kassing", som får mindre konsekvenser for romløsninger. Dette kan eventuelt justeres noe før igangsetting av bygget.

NB! Ved innhenting av pristilbud av ytterdører og vindu, må forutsetningen i varmetapsberegningen legges til grunn. Her blir det forutsatt en maksimal, gjennomsnittlig U-verdi til ytterdører og vindu for bygget. Høy prosentandel over 20% vindu og dører, har konsekvenser for byggets isolering.

% vindu- og dørrårel er beregnet til: xx %
Gjennomsnittlig U-verdi er her: _____

Bruk av personsikkerhetsglass i vindu, er markert på plan med SG

Mønt himling i stue kan fravike tegning. Konf. takstol lev.

Sportsbod i frittstående bygg/garasje. SKAL være tilgjengelig og ha trinnfri adkomst. SKAL bygges samtidig som hus.

Fasadeprodukter til vindu og dører i yttervegg av profilerte sidebord og vinduskneker, er ikke med i standard leveranse.

Prosjekteres etter TEK10 - 24.06.15

(Bygningens totale bruksareal på tomt)

Arealberegninger i hht. NS 3940	Bruksareal BRA i m²		P-ROM Primære rom
	Pr etasje	Åpent overbygg areal og carport	
U. etg. plan	104.8	8.0	112.8
H. etg. plan	110.6	13.2	123.8
SUM :	215.4	21.2	236.6
BYA :	147.8	0.0	147.8
Loftbredde v/1.9m	119.9	m	



Tiltakshaver: Kristian Henrik Sivertsen
Forhandler: VestlandsHus Mjelde AS

Hustype: Karitinden	Plan	DATO 27.01.16 vhh	TRYGGE HJEM
Byggeplassens adresse: Bjørndalen, Bergen	ARKIV NR.:	REV.1	SKALA 1 : 100
G.nr. 21	Br.nr. 98	REV.2	Tegningsnr. 503
Er tegning klarert for bestilling, kontrakt og søkning ?	Nei	REV.3	Prosj.nr. 691v
VESTLANDSHUSGRUPPENS ARKITEKTKONTOR - 6018 ÅLESUND - TLF. 70 17 89 00			
TEGNINGEN MÅ HVERKEN HELT ELLER DELVIS KOPIERES ELLER BENYTTES VED TILTAK SOM VESTLANDSHUS IKKE MEDVIRKER I.			

