




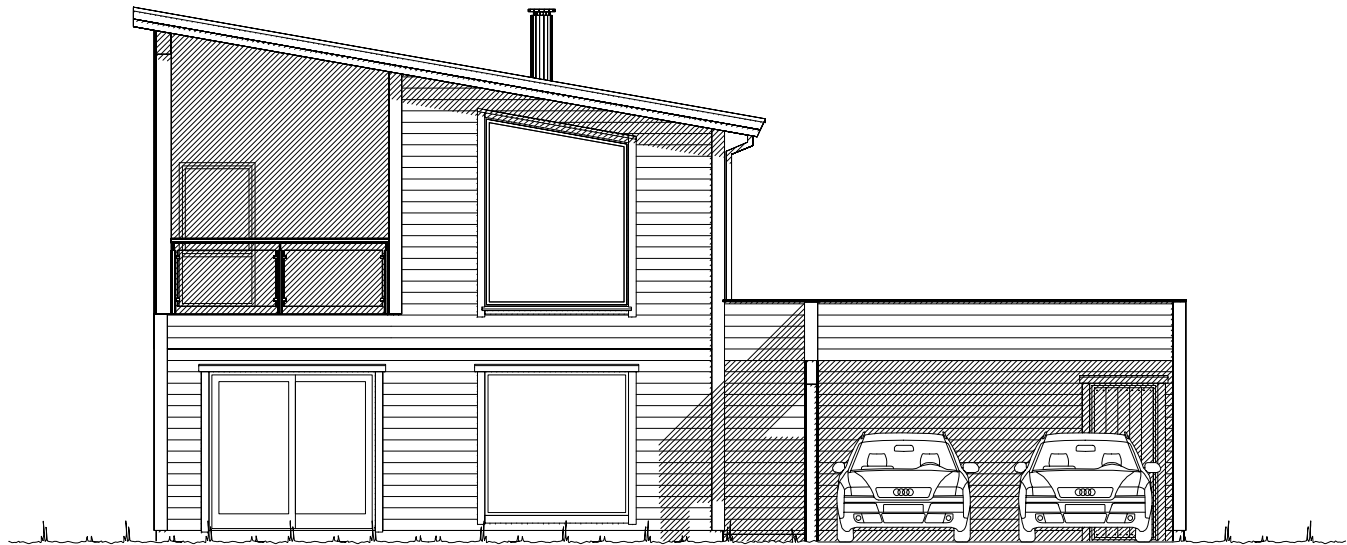

Fasade mot sør.

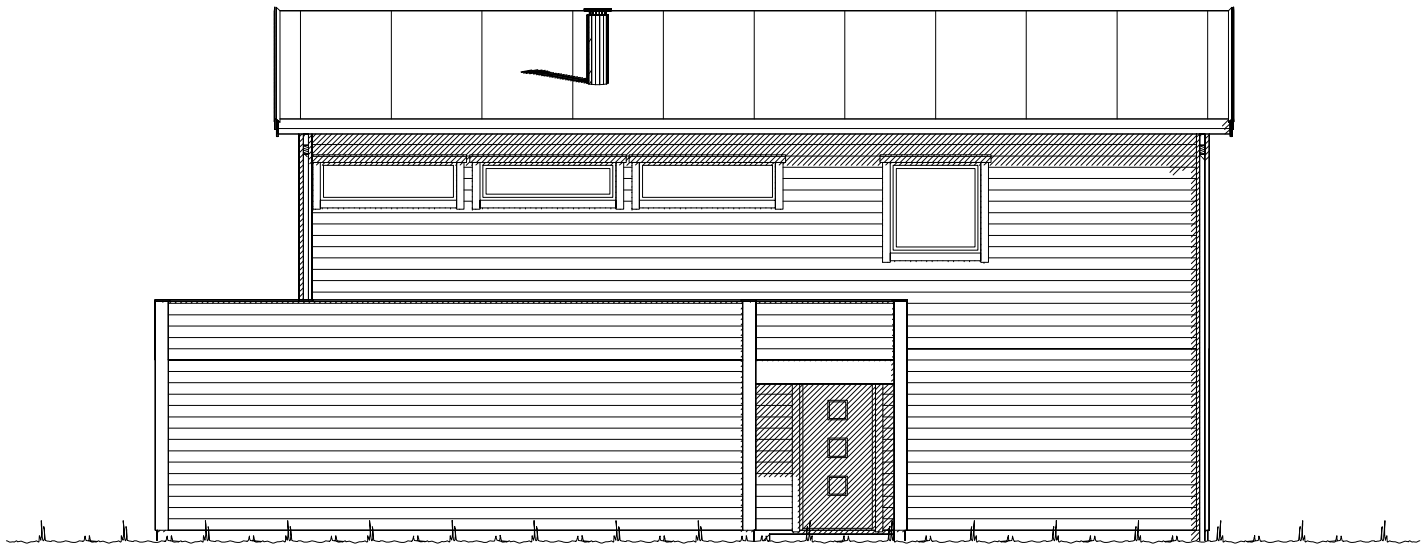


Fasade mot øst.

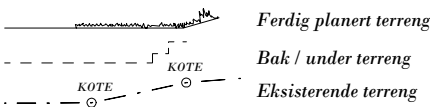


UTFORMING AV TILTAK BEKREFTES FOREVIST:				
Nabo.nr.	G.nr.	Br.nr.	Dato	Sign.
Nabo.nr.	G.nr.	Br.nr.	Dato	Sign.
Nabo.nr.	G.nr.	Br.nr.	Dato	Sign.
Nabo.nr.	G.nr.	Br.nr.	Dato	Sign.


		Tiltakshaver: Gusterud Bygg AS	
VESTLANDS HUS		Forhandler: Gusterud Bygg AS	
Hustype: Spesial		Fasade 1 og 2	
Byggeplassens adresse:		ARKIV NR.:	DATO 29.11.13 vhh
Gartnerhagen BK2			REV.1
			REV.2
			REV.3
G.nr. 63	Br.nr. 163	Er tegning klarert for bestilling, kontrakt og søkning ?	Ja
			 DATA DESIGN SYSTEM
VESTLANDSHUSGRUPPENS ARKITEKTKONTOR - 6018 ÅLESUND - TLF. 70 17 89 00			
TEGNINGEN MÅ HVERKEN HELT ELLER DELVIS KOPIERES ELLER BENYTTES VED TILTAK SOM VESTLANDSHUS IKKE MEDVIRKER I.			

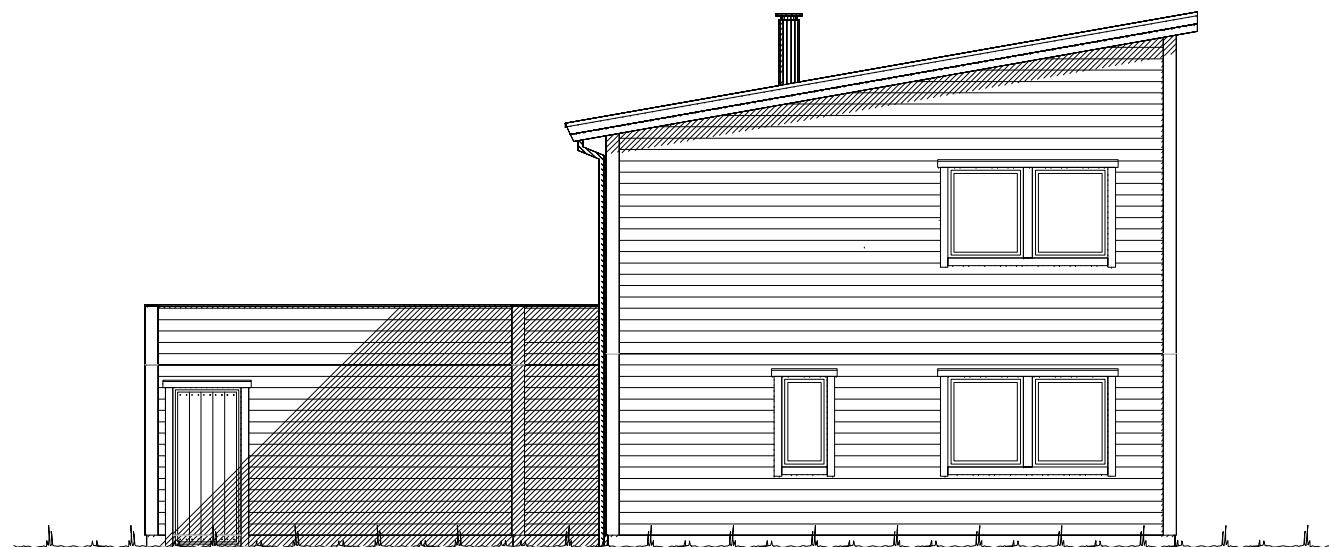

Fasade mot nord.

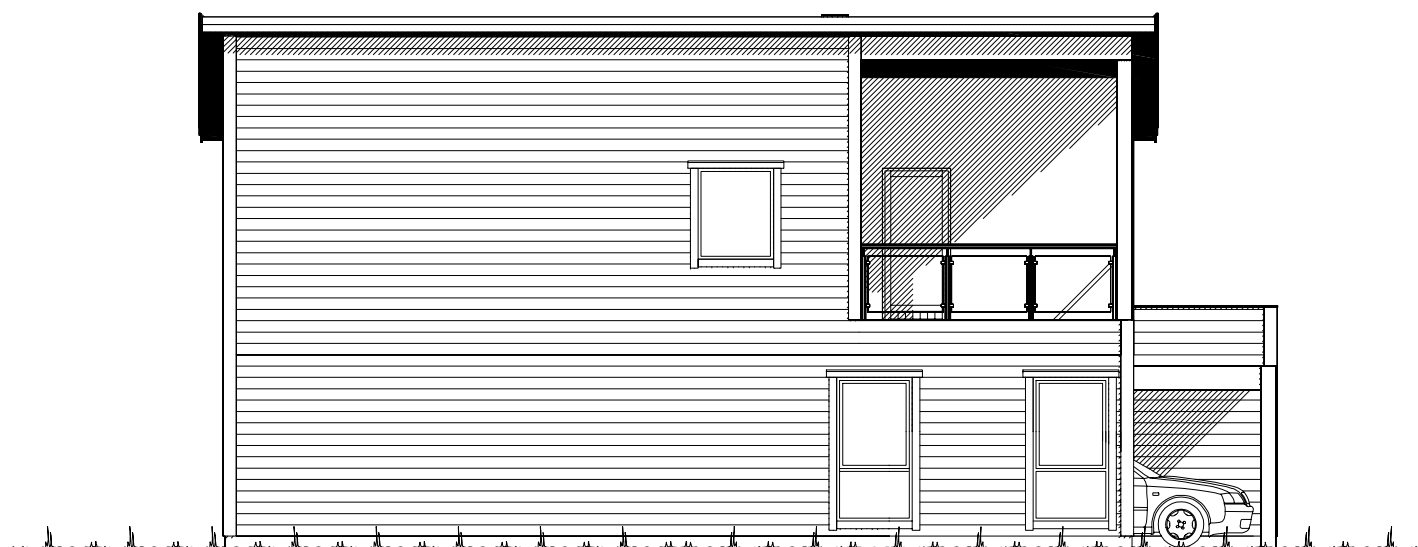

Fasade mot vest.

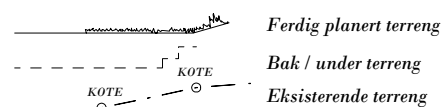

UTFORMING AV TILTAK BEKREFTES FOREVIST:

Nabo.nr.	G.nr.	Br.nr.	Dato	Sign.
Nabo.nr.	G.nr.	Br.nr.	Dato	Sign.
Nabo.nr.	G.nr.	Br.nr.	Dato	Sign.
Nabo.nr.	G.nr.	Br.nr.	Dato	Sign.

VESTLANDS HUS		Tiltakshaver: Gusterud Bygg AS	
		Forhandler: Gusterud Bygg AS	
Hustype: Spesial		Fasade 3 og 4	
Byggeplassens adresse: Gartnerhagen BK2		ARKIV NR.:	DATO 29.11.13 vhh
G.nr. 63 Br.nr. 163		Er tegning klarert for bestilling, kontrakt og søkning ?	TRYGGE HJEM
		Ja	SKALA 1 : 100
			Tegningsnr. 502
			Prosj.nr. 476v
DATA DESIGN SYSTEM			
VESTLANDSHUSGRUPPENS ARKITEKTKONTOR - 6018 ÅLESUND - TLF. 70 17 89 00			
TEGNINGEN MÅ HVERKEN HELT ELLER DELVIS KOPIERES ELLER BENYTTES VED TILTAK SOM VESTLANDSHUS IKKE MEDVIRKER I.			



HOVEDETASJE: 82,1 m² + CARPORT: 28,3 m² + SPORT: 7,5 m² BRA

Bygning i:
Risikoklasse 4
Brannklasse 1

Kanaler fra ventilasjonsanlegg, vil i noen tilfeller medføre ekstra veggtykkelser eller "kassing", som får mindre konsekvenser for romløsninger. Dette kan eventuelt justeres noe før igangsetting av bygget.



NB! Ved innhenting av pristilbud av ytterdører og vindu, må forutsetningen i varmetapsberegningen legges til grunn. Her blir det forutsatt en maksimal, gjennomsnittlig U-verdi til ytterdører og vindu for bygget. Høy prosentandel over 20% vindu og dører, har konsekvenser for byggets isolering.

% vindu- og dørareal er beregnet til: 22 %
Gjennomsnittlig U-verdi er her: 1,13

(Bygningens totale bruksareal på tomt)

Arealberegninger i hht. NS 3940	Bruksareal BRA i m²			P-ROM Primære rom
	Pr etasje	Åpent overbygg areal og carport	Sum BRA	
H. etg. plan	82.1	38.0	120.1	78.1
2. etg. plan	70.9	7.0	77.9	70.9
SUM :	153.0	45.0	198.0	149.0
BYA :	138.6	0.0	138.6	
Grunnflate/fotavtrykk :	100.4			

 VESTLANDS HUS		Tiltakshaver: Gusterud Bygg AS			
		Forhandler: Gusterud Bygg AS			
Hustype: Spesial		Plan		DATO 29.11.13 vhh	TRYGGE HJEM
Byggeplassens adresse:		ARKIV NR.:		REV.1	
Gartnerhagen BK2				REV.2	
		REV.3	 DATA DESIGN SYSTEM	Tegningsnr. 503	
G.nr. 63	Br.nr. 163	Er tegning klarert for bestilling, kontrakt og søkning ?		Ja	Prosj.nr. 476v
VESTLANDSHUSGRUPPENS ARKITEKTKONTOR - 6018 ÅLESUND - TLF. 70 17 89 00					
TEGNINGEN MÅ HVERKEN HELT ELLER DELVIS KOPIERES ELLER BENYTTES VED TILTAK SOM VESTLANDSHUS IKKE MEDVIRKER I.					

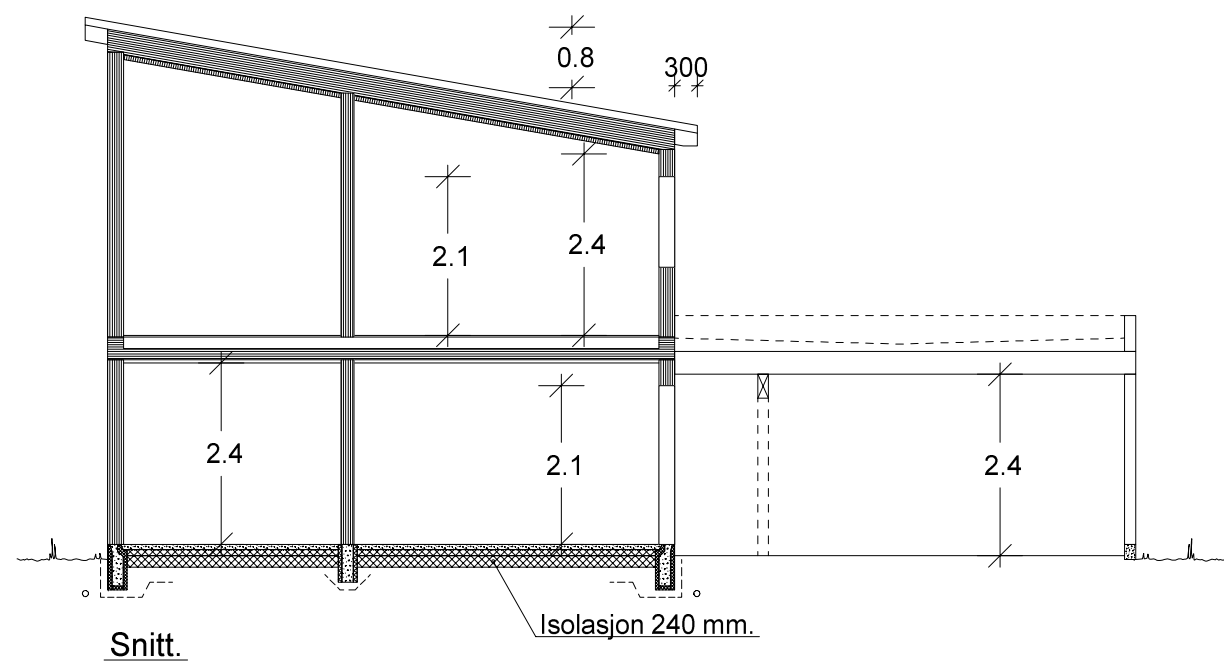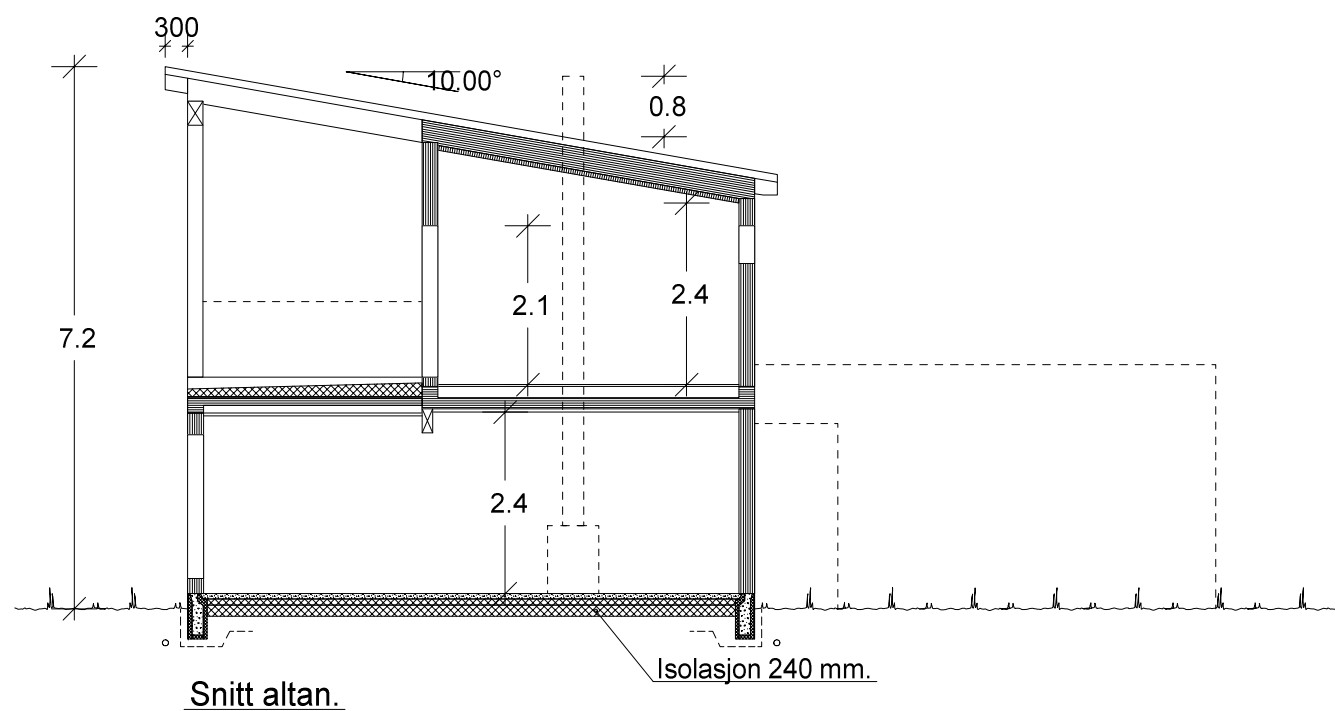

ETASJEPLAN 2: 70,9 m² BRA

VESTLANDS HUS		Tiltakshaver: Gusterud Bygg AS	
		Forhandler: Gusterud Bygg AS	
Hustype: Spesial		Plan og snitt	
Byggeplassens adresse:		ARKIV NR.:	
Gartnerhagen BK2			
G.nr. 63	Br.nr. 163	Er tegning klarert for bestilling, kontrakt og søkning ?	Ja
VESTLANDSHUSGRUPPENS ARKITEKTKONTOR - 6018 ÅLESUND - TLF. 70 17 89 00		TEGNINGEN MÅ HVERKEN HELT ELLER DELVIS KOPIERES ELLER BENYTTES VED TILTAK SOM VESTLANDSHUS IKKE MEDVIRKER I.	
		DATO 29.11.13 vhh	TRYGGE HJEM
		REV.1	SKALA 1 : 100
		REV.2	Tegningsnr. 504
		REV.3	Prosj.nr. 476v
		DATA DESIGN SYSTEM	