



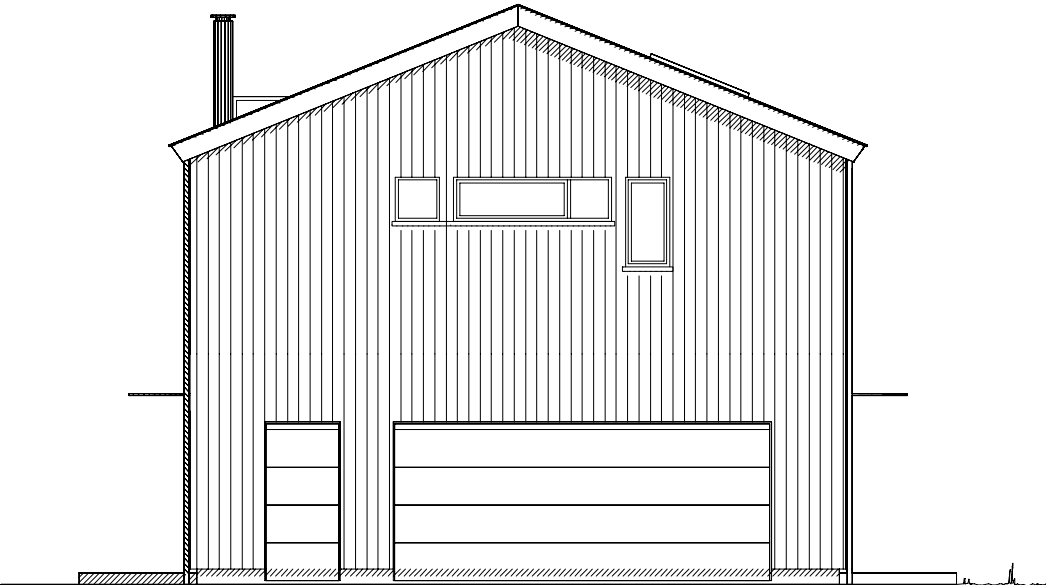


Fasade mot vest

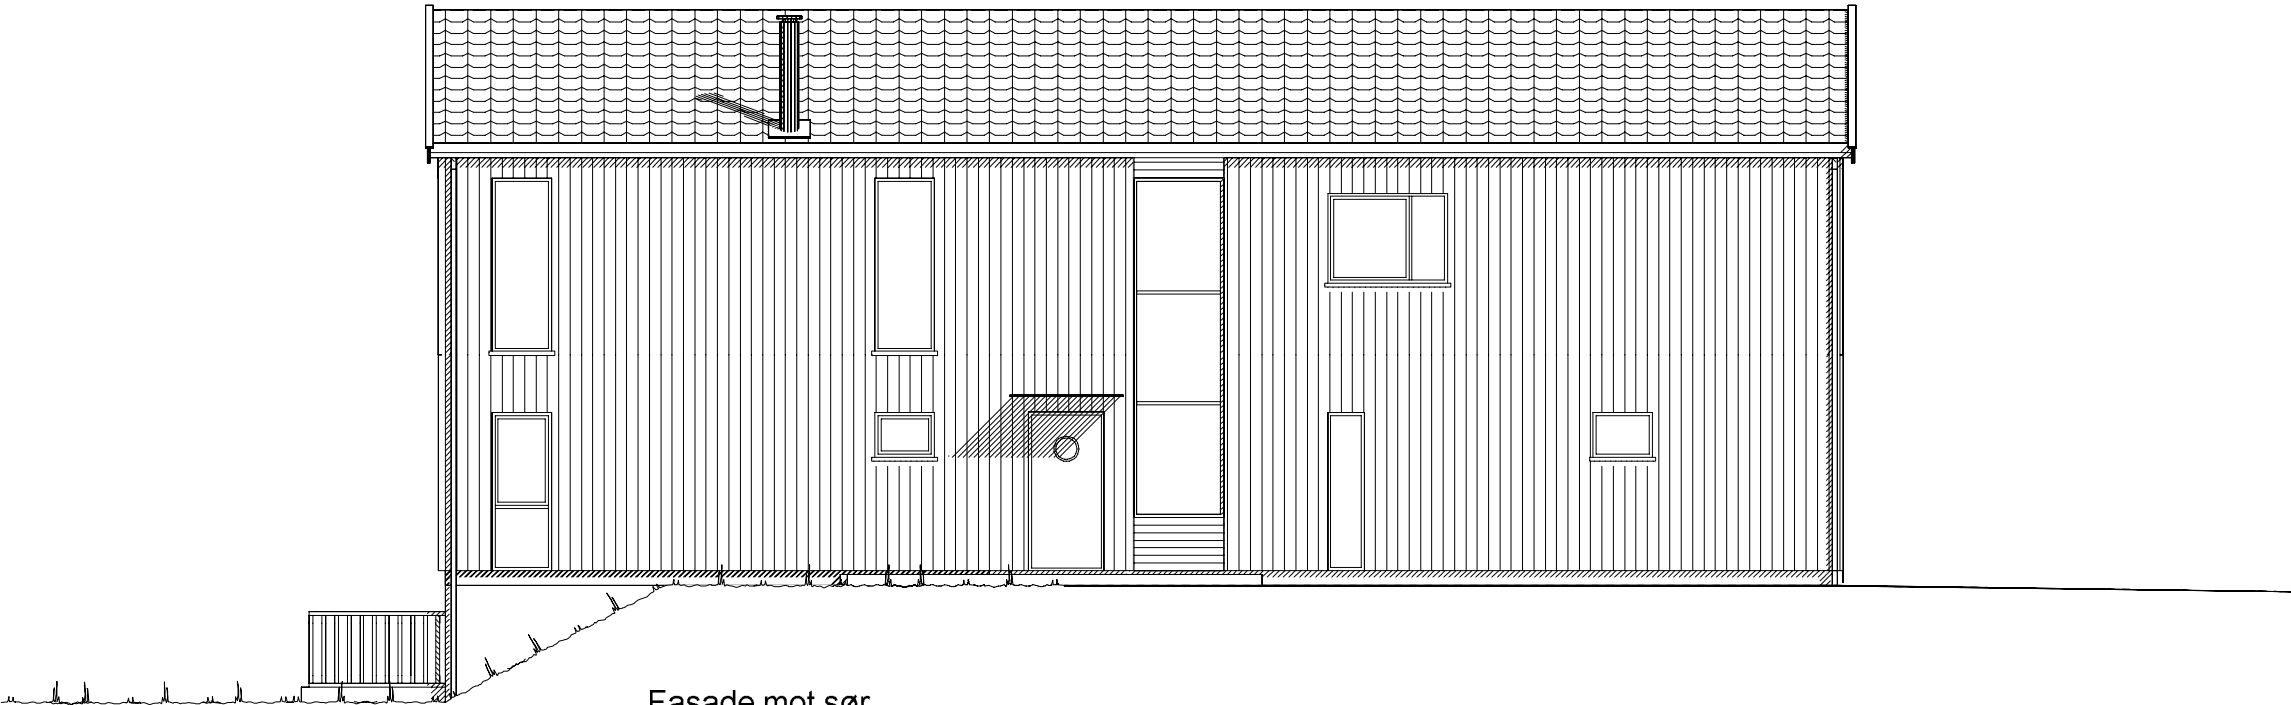


Fasade mot sør.

 VESTLANDS HUS		Tiltakshaver: <i>Guro Trønnes Duberg og Erik Duberg</i>			
		Forhandler: <i>VestlandsHus Follo AS</i>			
Hustype: Spesial		Fasade 1-2		DATO 14.03.18 Ik	SKALA 1 : 100
Byggeplassens adresse: Skogveien 16 A, 1410 KOLBOTN		ARKIV NR.: 		REV.1 03.04.18 Ik	
				REV.2 24.04.18 Ik	
				REV.3 26.04.18 Ik	
				REV.4 07.05.18 Ik	
G.nr. 38	Br.nr. 799	Er tegning klarert for bestilling, kontrakt og søkning ?		Ja	Tegningsnr. 501
				 DATA DESIGN SYSTEM	Prosj.nr. 180044
VESTLANDSHUSGRUPPENS ARKITEKTKONTOR - 6018 ÅLESUND - TLF. 70 17 89 00					
TEGNINGEN MÅ HVERKEN HELT ELLER DELVIS KOPIERES ELLER BENYTTES VED TILTAK SOM VESTLANDSHUS IKKE MEDVIRKER I.					

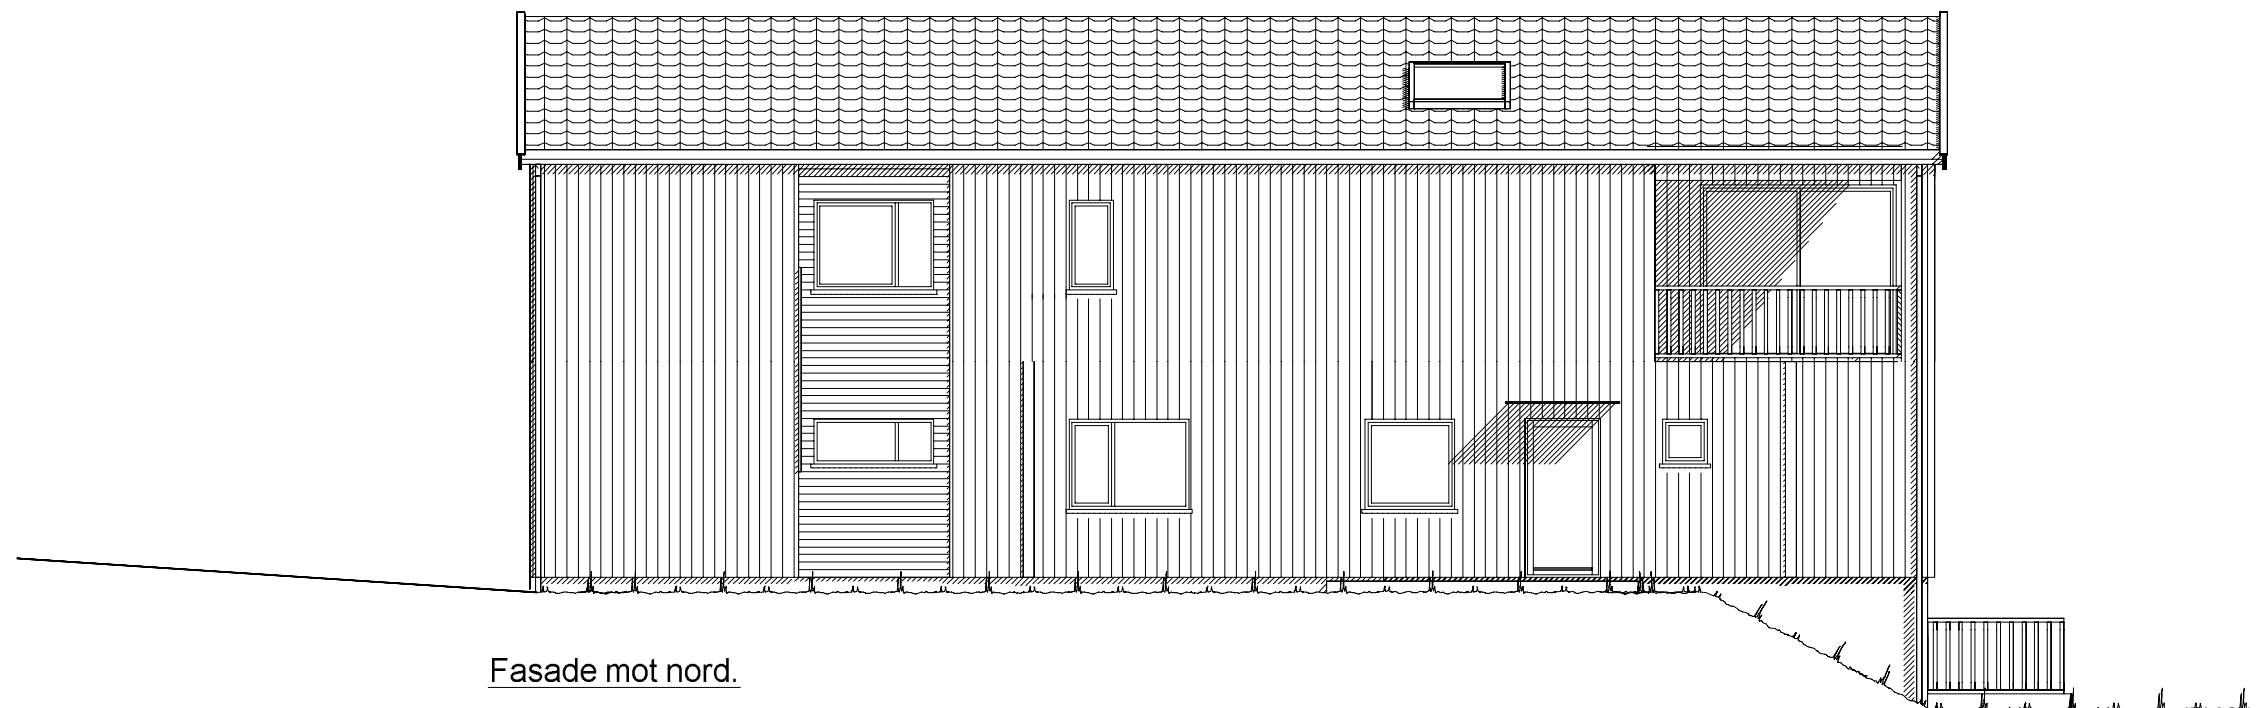


Fasade mot nord.

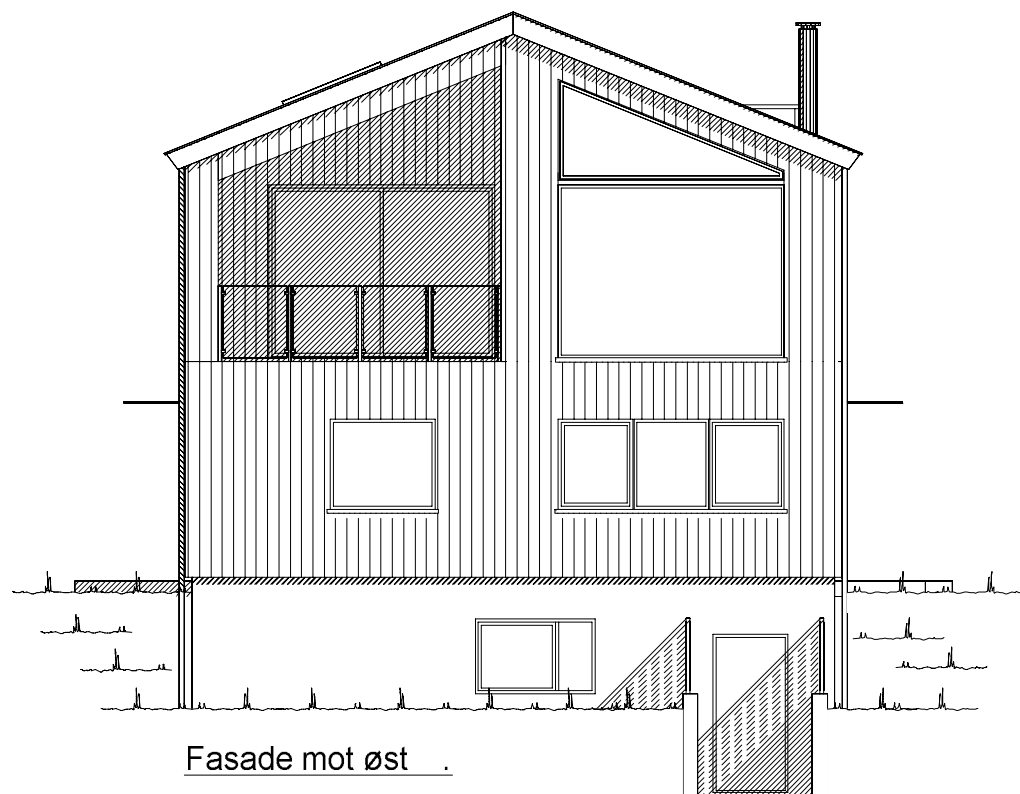


Fasade mot øst .

		Tiltakshaver: <i>Guro Trønnes Duberg og Erik Duberg</i>	
		Forhandler: <i>VestlandsHus Follo AS</i>	
Hustype: <i>Spesial</i>		Fasade 3-4	
Byggeplassens adresse:		ARKIV NR.:	
Skogveien 16 A, 1410 KOLBOTN			
G.nr. 38	Br.nr. 799	Er tegning klarert for bestilling, kontrakt og søkning ?	Ja
		DATA DESIGN SYSTEM	
VESTLANDSHUSGRUPPENS ARKITEKTKONTOR - 6018 ÅLESUND - TLF. 70 17 89 00			
TEGNINGEN MÅ HVERKEN HELT ELLER DELVIS KOPIERES ELLER BENYTTES VED TILTAK SOM VESTLANDSHUS IKKE MEDVIRKER I.			

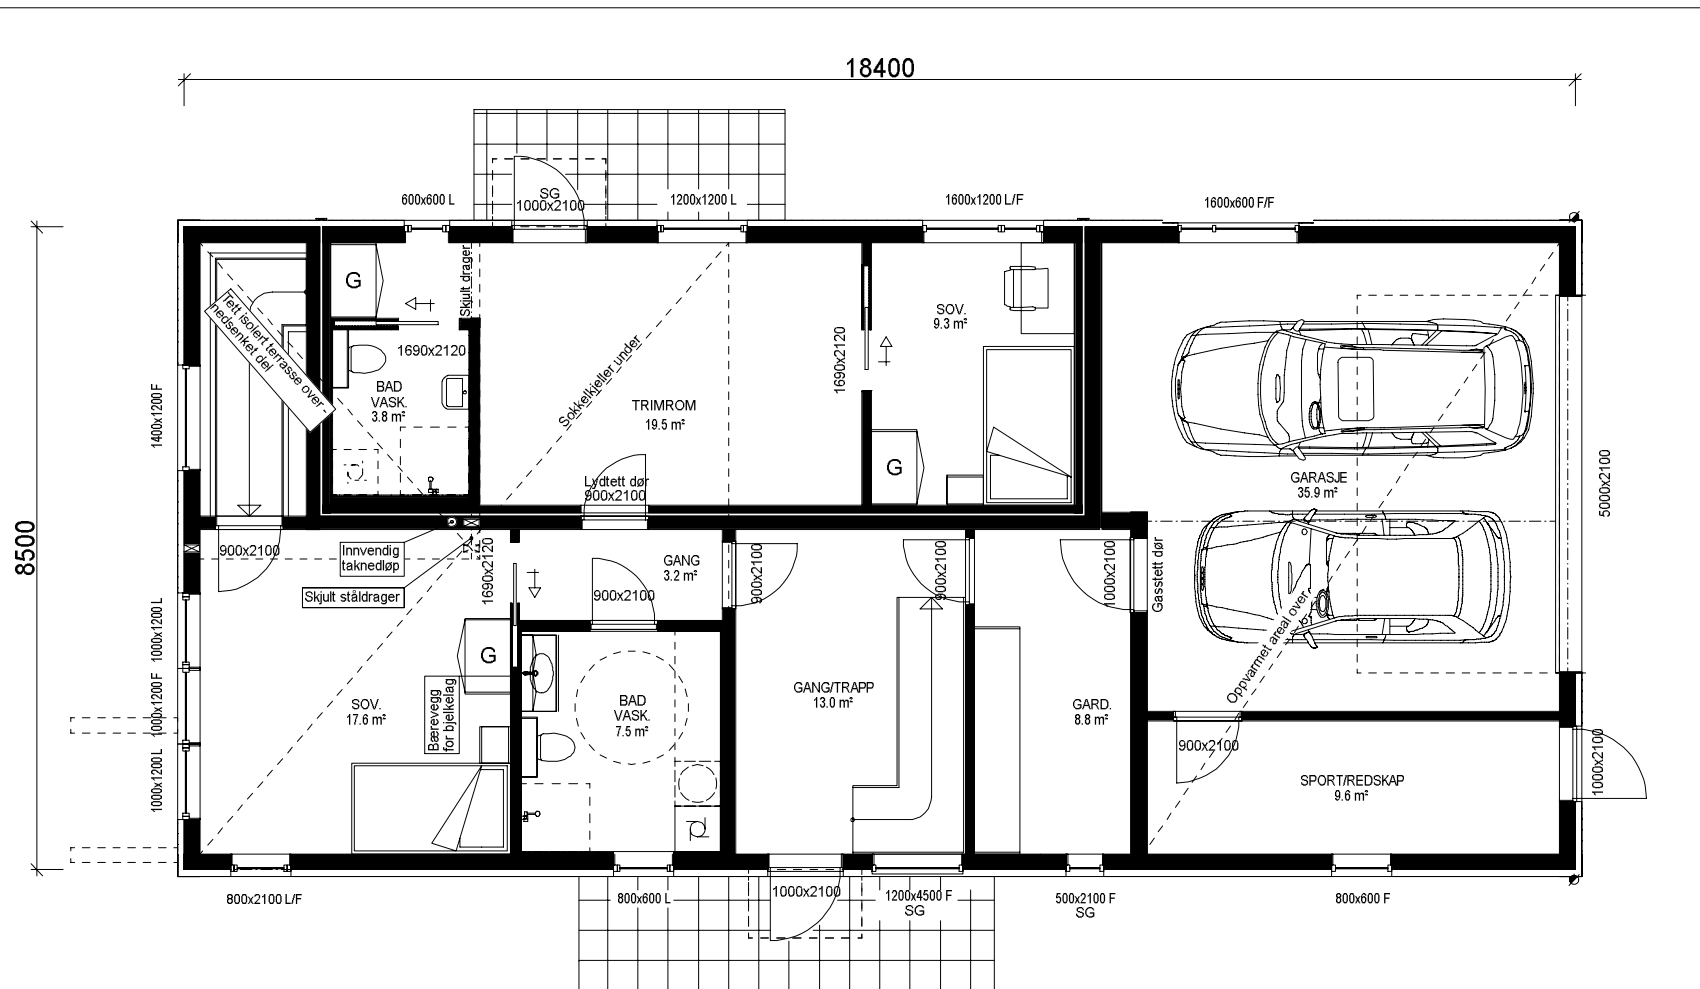


HOVED. ETG. PLAN : 96,6 m² + GARASJE : 35,9 m² + SPORT 9,6 m² BRA

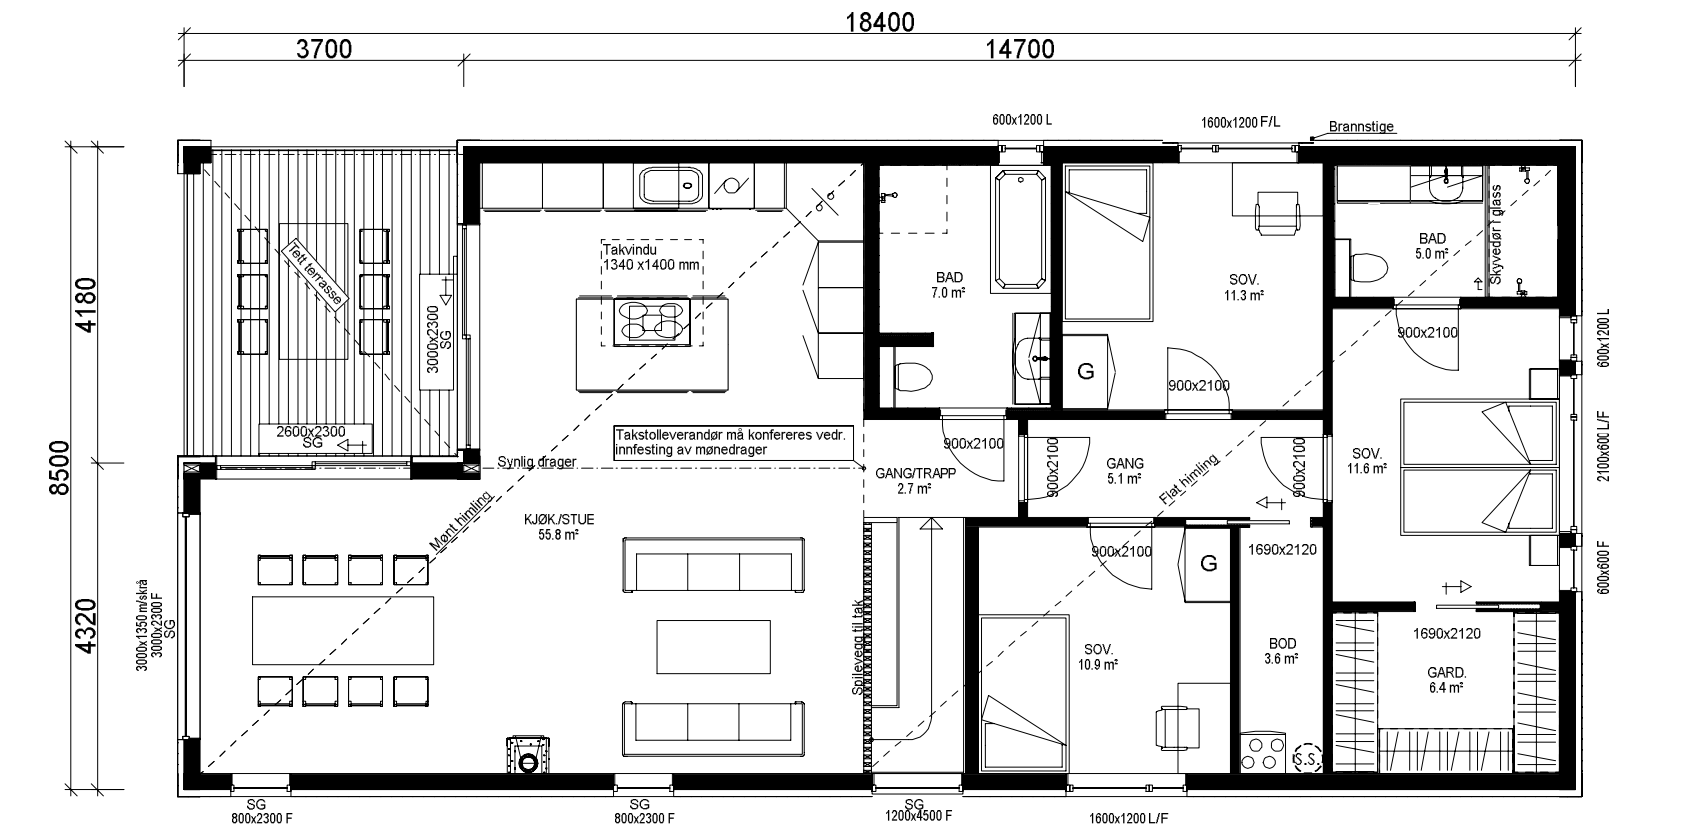

2. ETG. PLAN : 129,8 m² BRA

Krav til personsikkerhetsrute blir markert på plan med "SG"

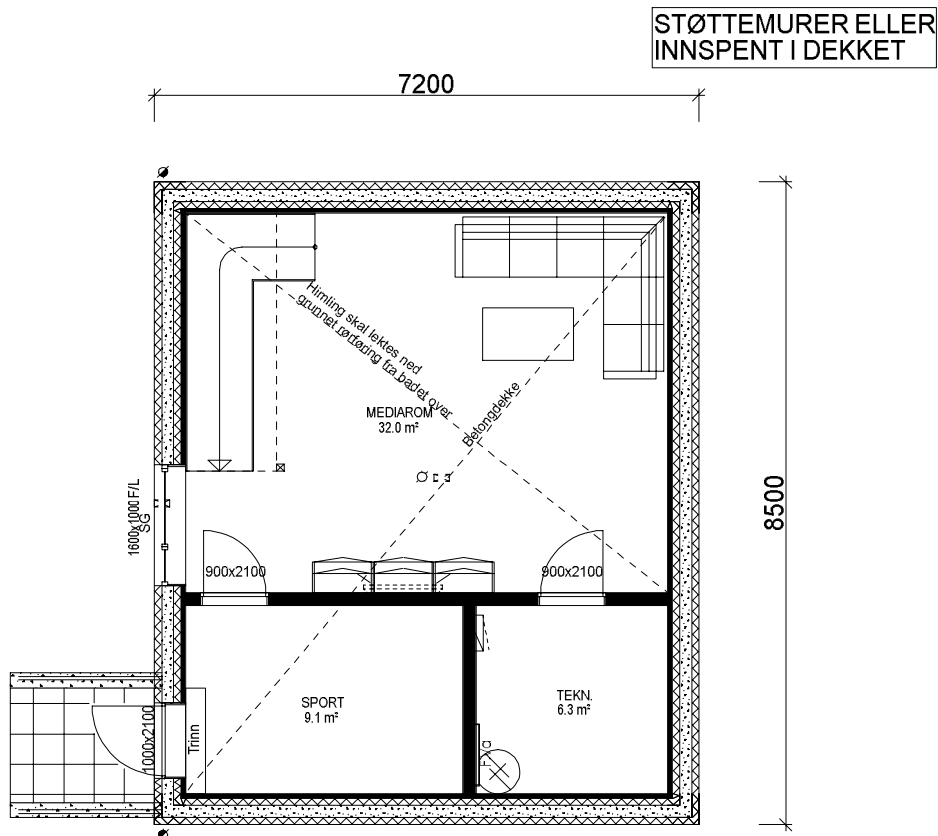

KJELLERPLAN 49,0 m² BRA

Bygningens totale areal på tomt: (Oppgis i hele tall)
BYA er summen for areal bygning og overbygd areal.

BRUTTOAREAL GARASJE : 40,8 m²

Arealberegninger i hht. NS 3940	Bruksareal BRA i m²			P-ROM Primære rom
	Pr etasje	Utvendig bod/garasje	Åpent over- bygd areal og carport	
Kjellerplan	49.0	0.0	0.0	32.0
H. etg. plan	96.6	46.2	0.0	94.2
2. etg. plan	129.8	0.0	13.2	125.2
SUM :	275.4	46.2	13.2	251.4
BYA :	161.2	0.0	0.0	
Grunnflate/ fotavtrykk :	156.4			

Kanaler fra ventilasjonsanlegg vil i noen tilfeller medføre ekstra veggtykkelser eller "kassing" som får mindre konsekvenser for romløsninger. Dette kan eventuelt justeres noe før igangsetting av bygget.



NB! Ved innhenting av pristilbud av ytterdører og vindu, må forutsetningen i varmetapsberegningen legges til grunn. Her blir det forutsatt en maksimal, gjennomsnittlig U-verdi til ytterdører og vindu for bygget. Høy prosentandel vindu og dører i fasaden, har konsekvenser for byggets isolering. Gjennomsnittlig U-verdi er her: 0,95

Furutsatt lekkasjetall i beregning er: 0,9

Bygning i:
Risikoklasse 4
Brannklasse 1

Prosjektert etter TEK 10
av 09.12.16 nr. 1564

VESTLANDS HUS		Tiltakshaver: Guro Trønnes Duberg og Erik Duberg	
Forhandler: VestlandsHus Follo AS			
Hustype: Spesial		Plan	
Byggeplassens adresse: Skogveien 16 A, 1410 KOLBOTN		ARKIV NR.:	
G.nr. 38	Br.nr. 799	Er tegning klarert for bestilling, kontrakt og søkning ? Ja	
VESTLANDSHUSGRUPPENS ARKITEKTKONTOR - 6018 ÅLESUND - TLF. 70 17 89 00		DATO 14.03.18 lk	
		REV.1 03.04.18 lk	
		REV.2 24.04.18 lk	
		REV.3 26.04.18 lk	
		REV.4 07.05.18 lk	
		DATA DESIGN SYSTEM	
		SKALA 1 : 100	
		Tegningsnr. 503	
		Prosj.nr. 180044	
TEGNINGEN MÅ HVERKEN HELT ELLER DELVIS KOPIERES ELLER BENYTTES VED TILTAK SOM VESTLANDSHUS IKKE MEDVIRKER I.			

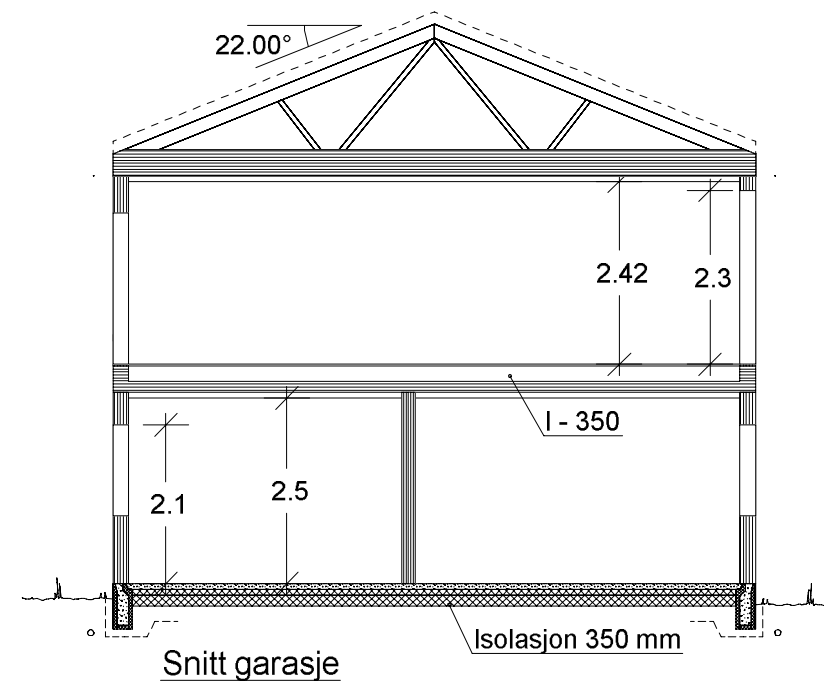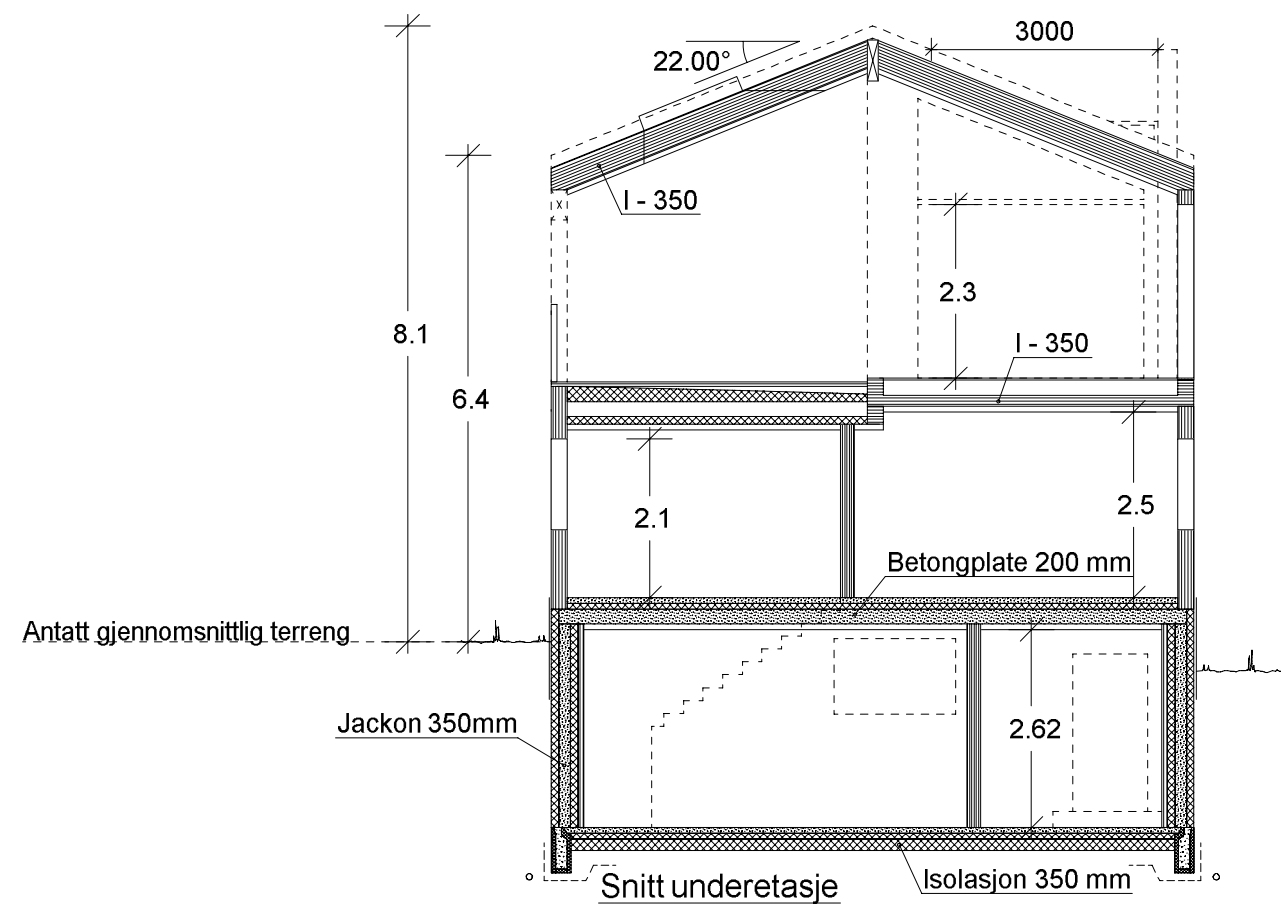

VESTLANDS HUS		Tiltakshaver: <i>Guro Trønnes Duberg og Erik Duberg</i> Forhandler: <i>VestlandsHus Follo AS</i>	
Hustype: <i>Spesial</i>		Snitt	
Byggeplassens adresse: Skogveien 16 A, 1410 KOLBOTN		ARKIV NR.:	
G.nr. 38	Br.nr. 799	Er tegning klarert for bestilling, kontrakt og søkning ?	Ja
VESTLANDSHUSGRUPPENS ARKITEKTKONTOR - 6018 ÅLESUND - TLF. 70 17 89 00		TEGNINGEN MÅ HVERKEN HELT ELLER DELVIS KOPIERES ELLER BENYTTES VED TILTAK SOM VESTLANDSHUS IKKE MEDVIRKER I.	