

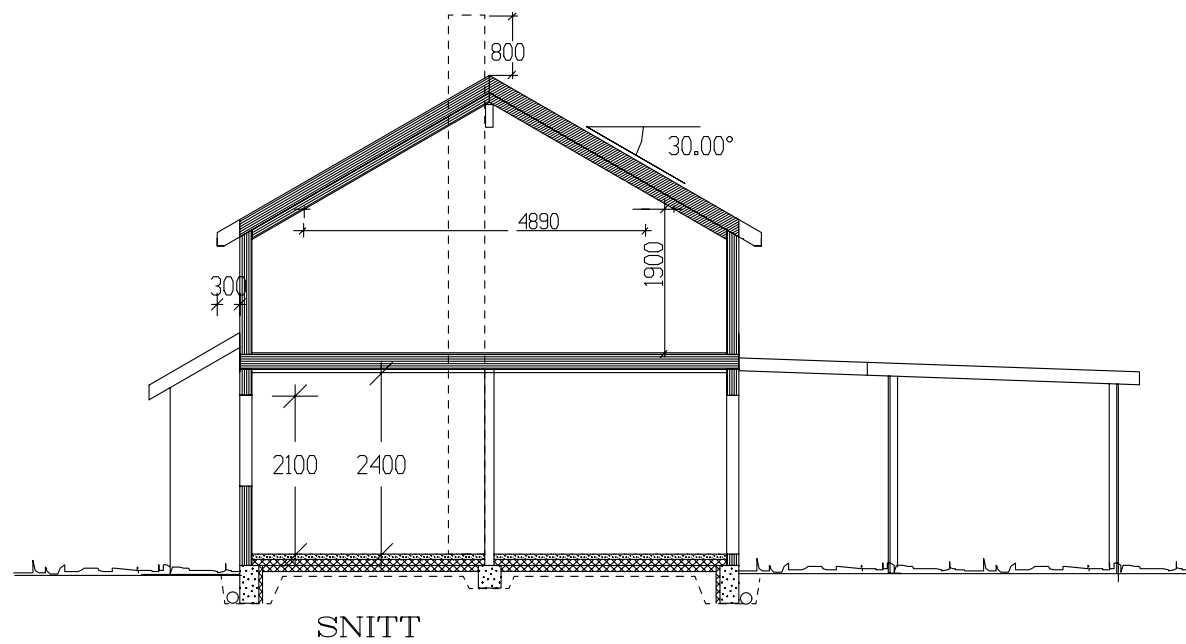


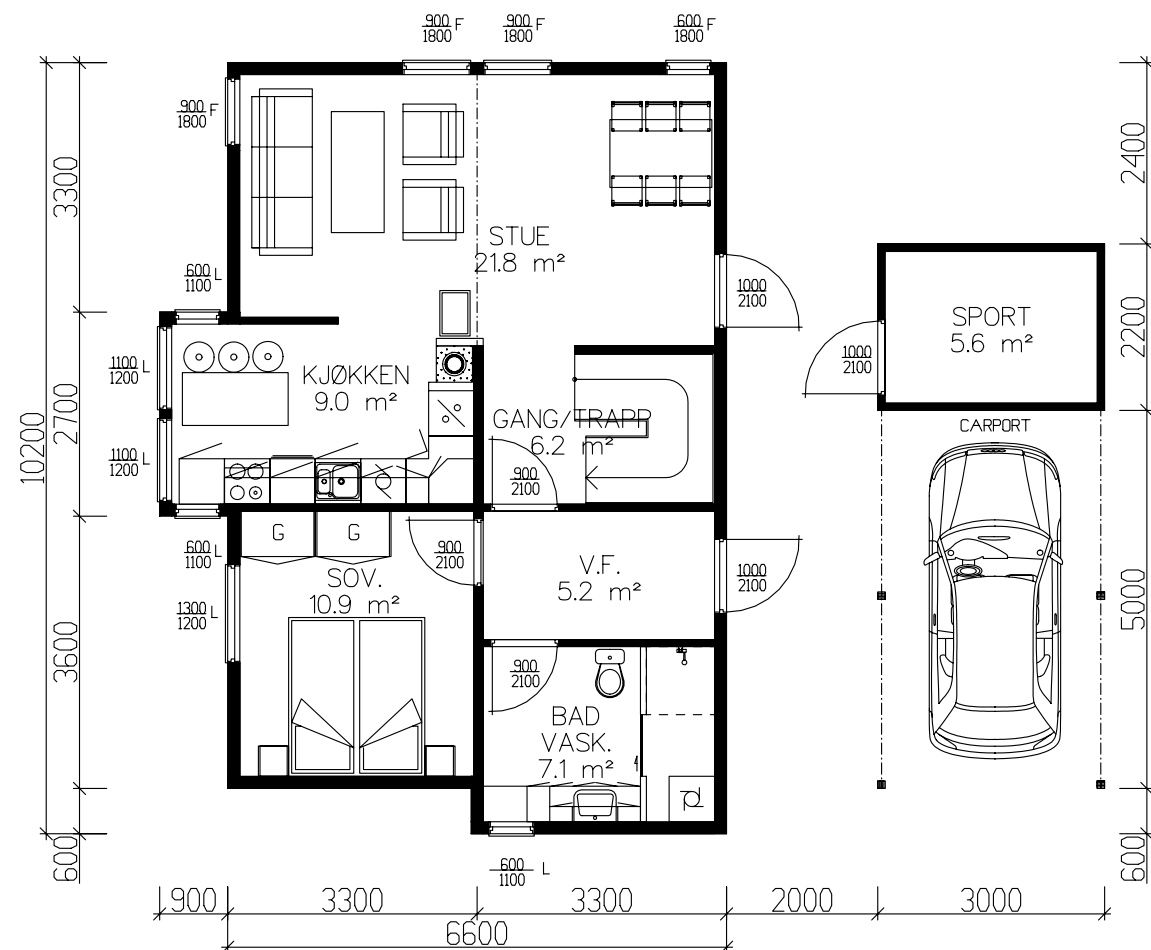


	BRA
Hovedplan	62.30
Etg.plan	58.30
Utv. bod 1. etg.	5.60
Sum 1 m²	126.20

GRUNNFLATE	(M ²)	67,8
BEBYGD AREAL	(M ²)	97,3


Tiltakshaver: Garvik AS					 VestlandsHus		
Leverandør: Garvik AS						TRYGGE HJEM Tegningsnr. 501 Prosj.nr. 2720	
Type: SPESIAL			PLAN / SNITT				DATE 25.07.06 opv
Byggeplassens adresse: Arvollsåna			ARKIV NR.				REV.1
					REV.2		
					REV.3		
					SKALA 1 : 100		
G.nr.	Br.nr.	ER TEGNING KONTROLLERT I H.T. SJEKKLISTER ?			NEI		
 DATA DESIGN SYSTEM							
VestlandsHusgruppens arkitektkontor – 6018 Alesund – Tlf. 70 17 89 00							
TEGNINGEN MÅ HVERKEN HELT ELLER DELVIS KOPIERES ELLER BENYTTES VED TILTAK SOM VESTLANDSHUS IKKE MEDVIRKER I.							

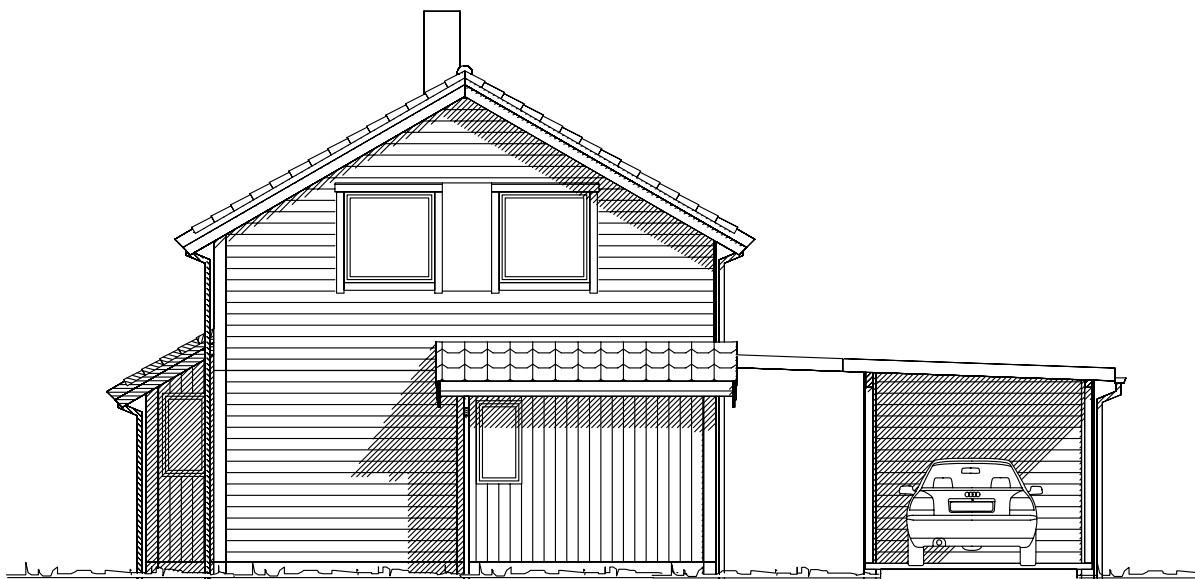

Fasade mot

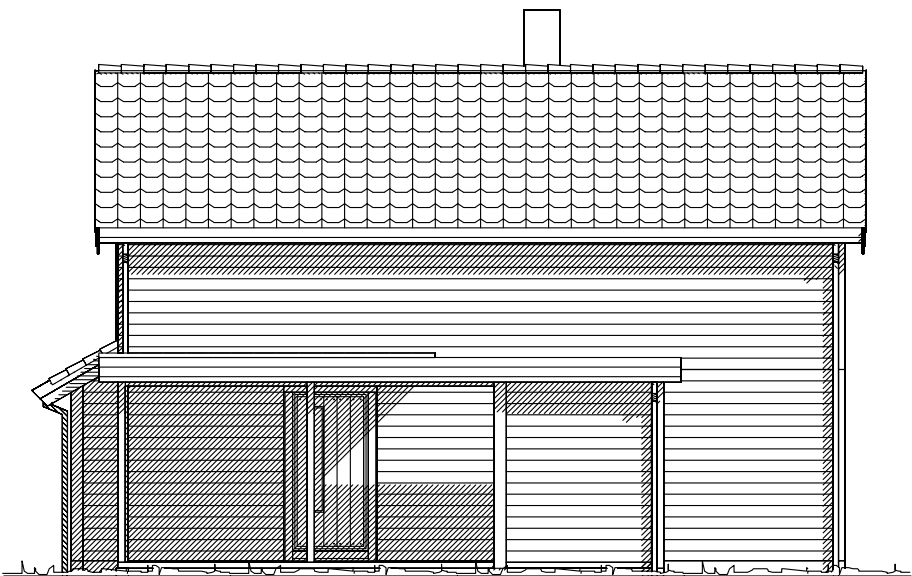



Fasade mot

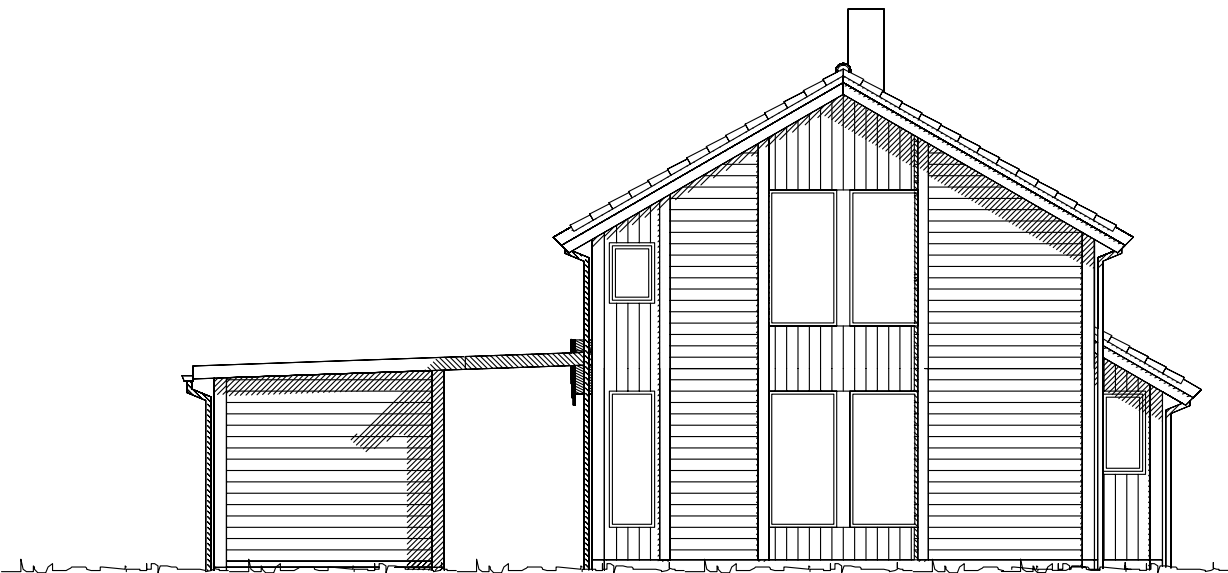

Fasade mot



Fasade mot

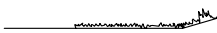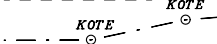 Ferdig planert terreng
 Bak / under terreng
 Eksisterende terreng

UTFORMING AV TILTAK BEKREFTES FOREVIST:				
Nabo.nr.	G.nr.	Br.nr.	Dato	Sign.
Nabo.nr.	G.nr.	Br.nr.	Dato	Sign.
Nabo.nr.	G.nr.	Br.nr.	Dato	Sign.
Nabo.nr.	G.nr.	Br.nr.	Dato	Sign.

Tiltakshaver: Garvik AS				 Vestlandshus	
Leverandør: Garvik AS					
Type: SPESIAL		FASADER			
Byggeplassens adresse:		ARKIV NR.			
Arvollsåna				DATO 25.07.06 opv	
G.nr.		Br.nr.		REV.1	
ER TEGNING KONTROLLERT		I H.T. SJEKKLISTER ?		REV.2	
NEI				REV.3	
SKALA 1 : 100				Tegningsnr. 502	
DATA DESIGN SYSTEM				Prosj.nr. 2720	
VestlandsHusgruppens arkitektkontor – 6018 Alesund – Tlf. 70 17 89 00					
TEGNINGEN MÅ HVERKEN HELT ELLER DELVIS KOPIERES ELLER BENYTTES VED TILTAK SOM VESTLANDSHUS IKKE MEDVIRKER I.					