



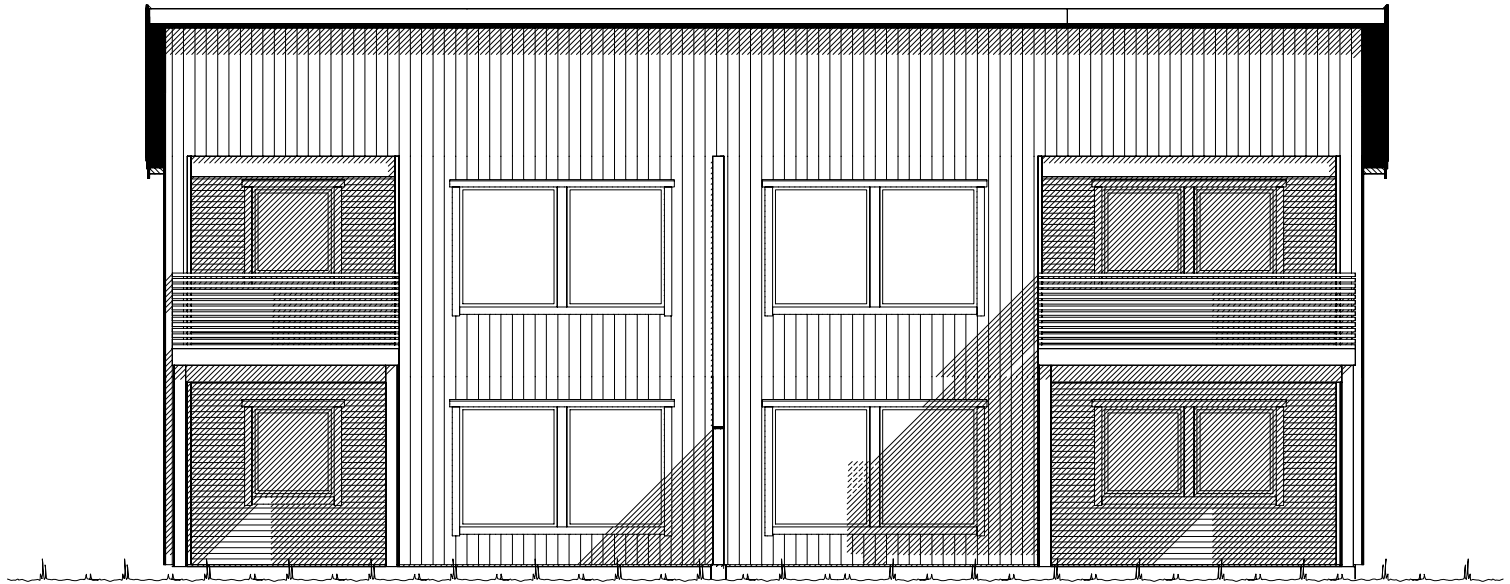


Fasade mot _____.

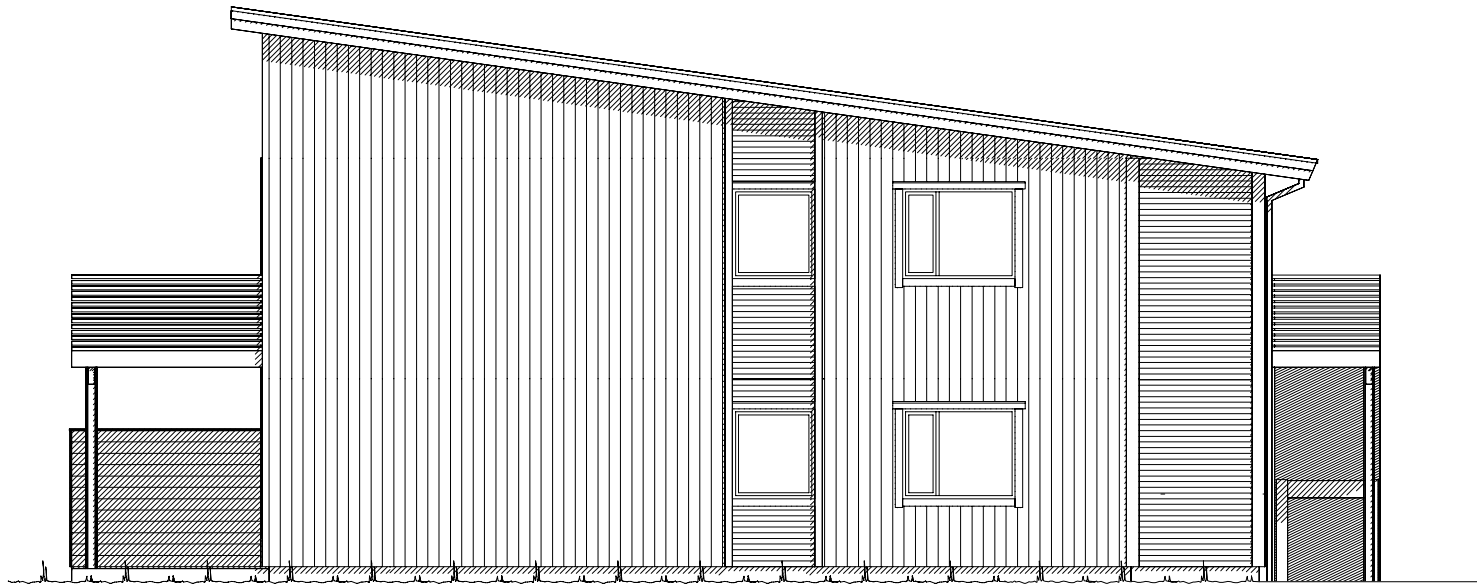


Fasade mot _____.

		Tiltakshaver: Talgø MøreTre AS	
		Forhandler: Talgø MøreTre AS	
Hustype: Spesial		Fasade 1 og 2	DATO 18.06.18 vhh
Byggeplassens adresse: Liabø, 6680 Halsanaustan		ARKIV NR.:	REV.1
			REV.2
			REV.3
G.nr. Br.nr.		Er tegning klarert for bestilling, kontrakt og søkning ?	Nei
VESTLANDSHUSGRUPPENS ARKITEKTKONTOR - 6018 ÅLESUND - TLF. 70 17 89 00			SKALA 1 : 100
TEGNINGEN MÅ HVERKEN HELT ELLER DELVIS KOPIERES ELLER BENYTTES VED TILTAK SOM VESTLANDSHUS IKKE MEDVIRKER I.			Tegningsnr. 501
			Prosj.nr. 180100

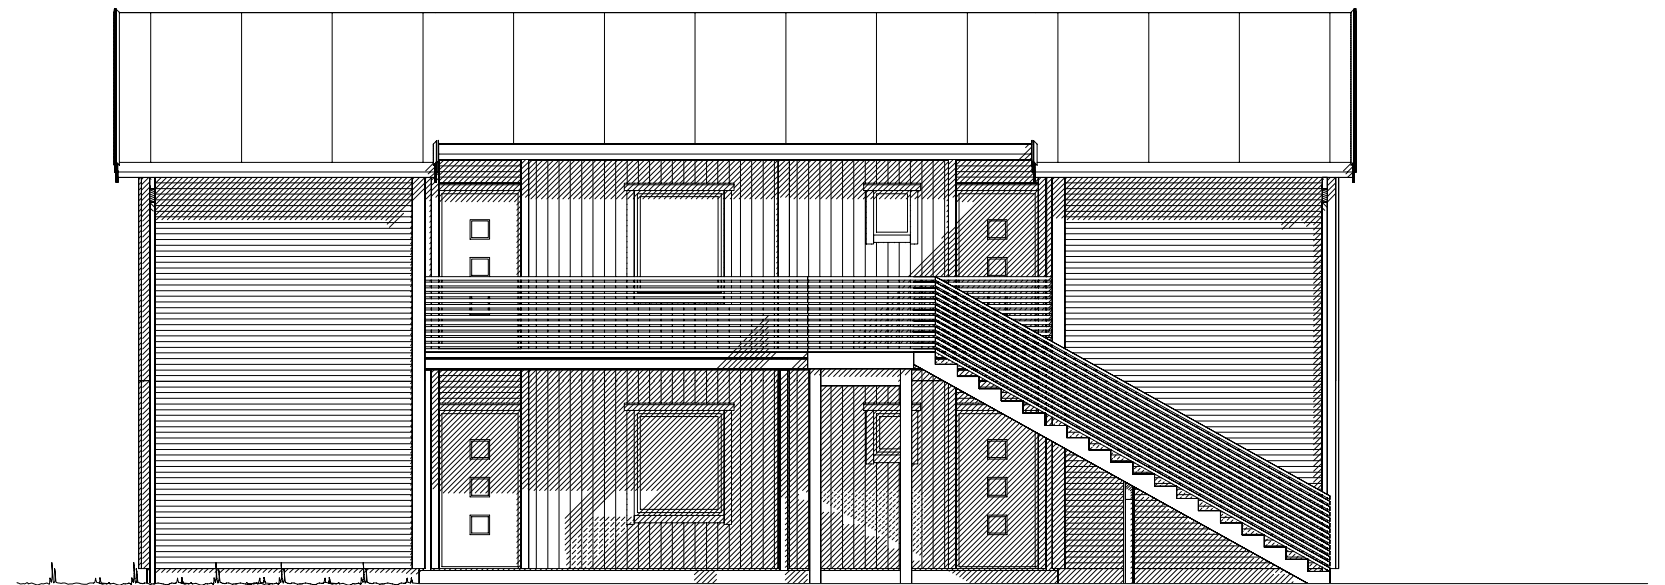

Fasade mot _____.

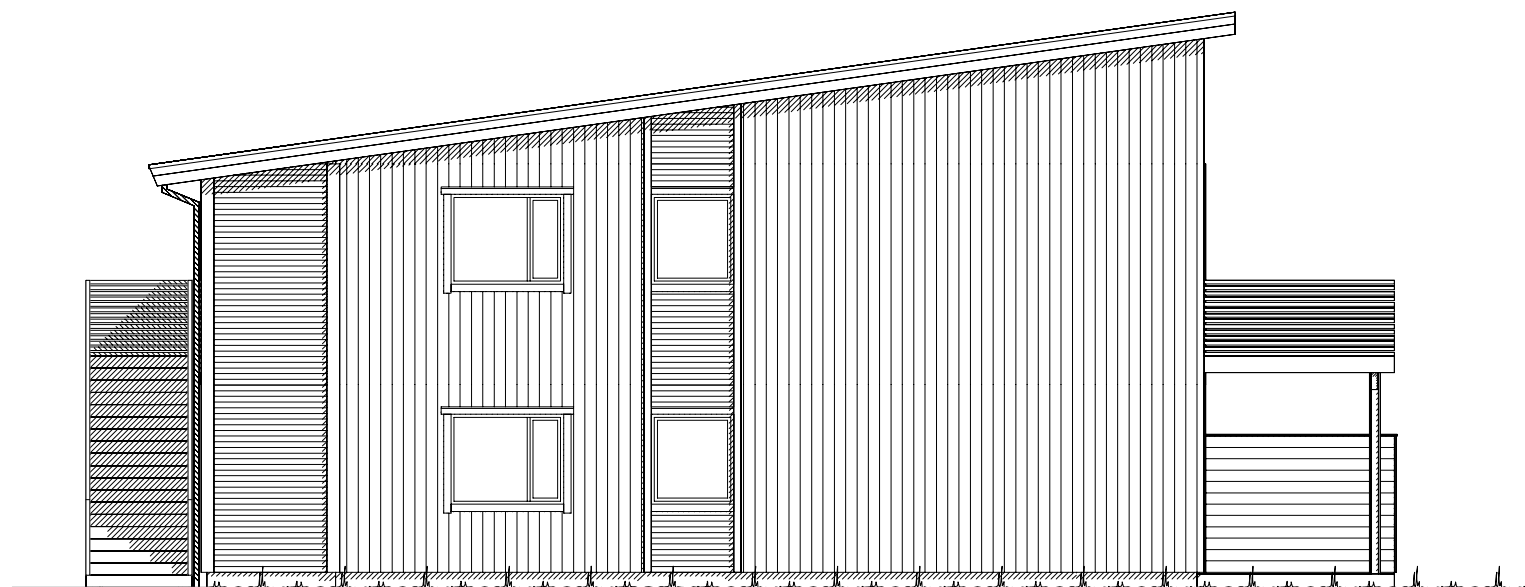

Fasade mot _____.

		Tiltakshaver: Talgø MøreTre AS	
VESTLANDS HUS		Forhandler: Talgø MøreTre AS	
Hustype: Spesial		Fasade 3 og 4	DATO 18.06.18 vhh
Byggeplassens adresse:		ARKIV NR.:	REV.1
Liabø, 6680 Halsanaustan			REV.2
			REV.3
		SKALA 1 : 100	
		Tegningsnr. 502	
G.nr.	Br.nr.	Er tegning klarert for bestilling, kontrakt og søkning ?	Nei
		DATA DESIGN SYSTEM	
		Prosj.nr. 180100	
VESTLANDSHUSGRUPPENS ARKITEKTKONTOR - 6018 ÅLESUND - TLF. 70 17 89 00			
TEGNINGEN MÅ HVERKEN HELT ELLER DELVIS KOPIERES ELLER BENYTTES VED TILTAK SOM VESTLANDSHUS IKKE MEDVIRKER I.			



H. ETG PLAN: LEILIGHET NR. 1: 70,5 m² + LEILIGHET NR. 2: 81,8 m² + 2x SPORT: 5,1 m² BRA

Prosjektert etter TEK 10 av 09.12.16 nr. 1564

Bygning i:
Risikoklasse 4
Brannklasse 1

Kanaler fra ventilasjonsanlegg vil i noen tilfeller medføre ekstra veggtykkelser eller "kassing" som får mindre konsekvenser for romløsninger. Dette kan eventuelt justeres noe før igangsetting av bygget.

NB! Ved innhenting av pristilbud av ytterdører og vindu, må forutsetningen i varmetapsberegningen legges til grunn. Her blir det forutsatt en maksimal, gjennomsnittlig U-verdi til ytterdører og vindu for bygget.

Høy prosentandel vindu og dører i fasaden, har konsekvenser for byggets isolering. Gjennomsnittlig U-verdi er her: X,X


Forutsatt lekkasjetall i beregning er: X,X

Bruk av personsikkerhetsglass i vindu, er markert på plan med SG

Pipe i leiligheert erstattes av luft til vann varmepumper, eller lignende vannbårne varmekilder.

Arealberegninger i hht. NS 3940	Bruksareal BRA i m ²				P-ROM Primære rom
	Pr etasje	Utvendig bod/garasje	Åpent overbygg areal og carport	Sum BRA	
H. etg. plan	155.0	10.2	43.2	208.4	141.5
2. etg. plan	155.7	10.2	10.8	176.7	142.3
SUM :	310.7	20.4	54.0	385.1	283.8
BYA :	171.3	12.4	52.2	235.9	
Grunnflate/fotavtrykk :	179.1				

 VESTLANDS HUS		Tiltakshaver: <i>Talgø MøreTre AS</i>				
		Forhandler: <i>Talgø MøreTre AS</i>				
Hustype: Spesial		Plan		DATO 18.06.18 vhh		SKALA 1 : 100
Byggeplassens adresse: Liabø, 6680 Halsanaustan			ARKIV NR.:	REV.1		
				REV.2		
				REV.3		
G.nr.	Br.nr.	Er tegning klarert for bestilling, kontrakt og søkning ?		Nei	 DATA DESIGN SYSTEM	Tegningsnr. 503
Prosj.nr. 180100						
VESTLANDSHUSGRUPPENS ARKITEKTKONTOR - 6018 ÅLESUND - TLF. 70 17 89 00						
TEGNINGEN MÅ HVERKEN HELT ELLER DELVIS KOPIERES ELLER BENYTTES VED TILTAK SOM VESTLANDSHUS IKKE MEDVIRKER I.						

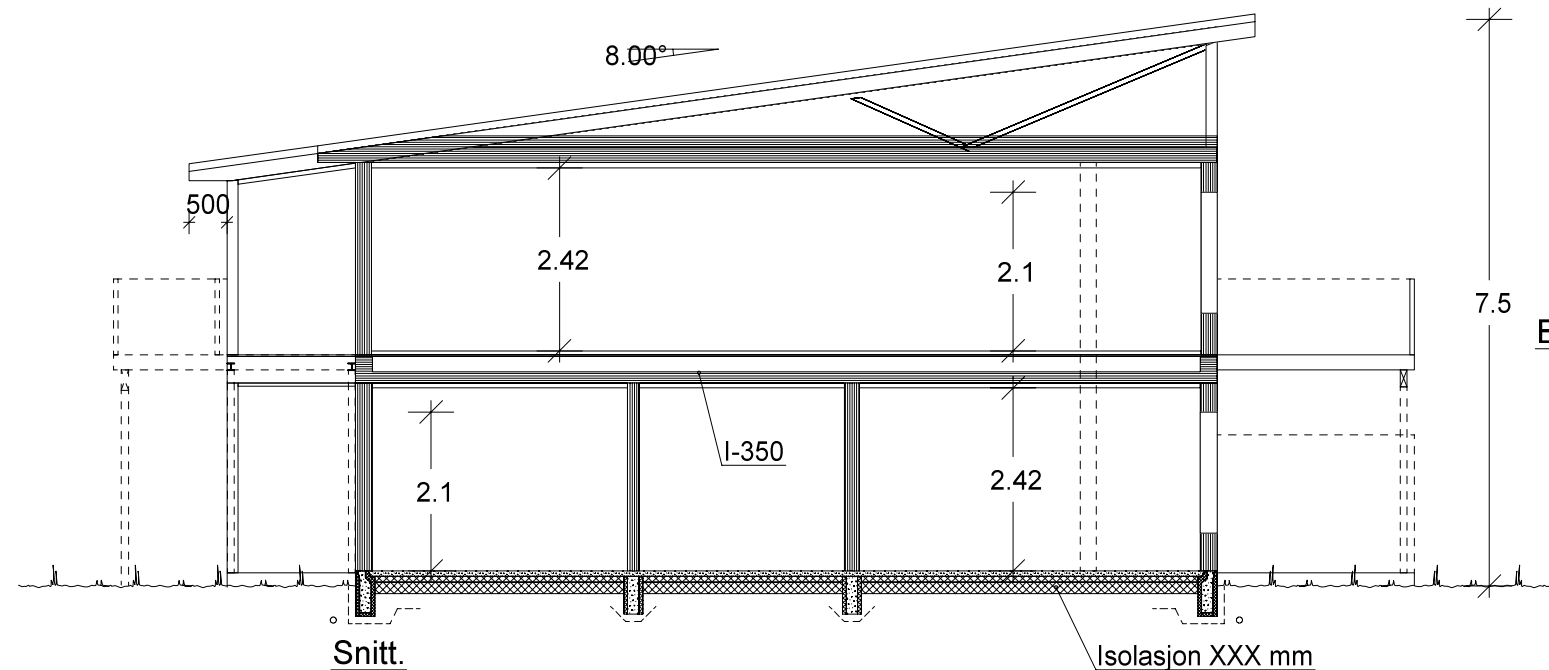

ETG PLAN 2: LEILIGHET NR. 3: 70,8 m² + LEILIGHET NR. 4: 82,1 m² + 2x SPORT: 5,1 m² BRA

		Tiltakshaver: <i>Talgø MøreTre AS</i>	
VESTLANDS HUS		Forhandler: <i>Talgø MøreTre AS</i>	
Hustype: Spesial		Plan og snitt	
Byggeplassens adresse:		ARKIV NR.:	
Liabø, 6680 Halsanaustan			
G.nr.	Br.nr.	Er tegning klarert for bestilling, kontrakt og søkning ?	Nei
		 DATA DESIGN SYSTEM	
VESTLANDSHUSGRUPPENS ARKITEKTKONTOR - 6018 ÅLESUND - TLF. 70 17 89 00			
TEGNINGEN MÅ HVERKEN HELT ELLER DELVIS KOPIERES ELLER BENYTTES VED TILTAK SOM VESTLANDSHUS IKKE MEDVIRKER I.			