




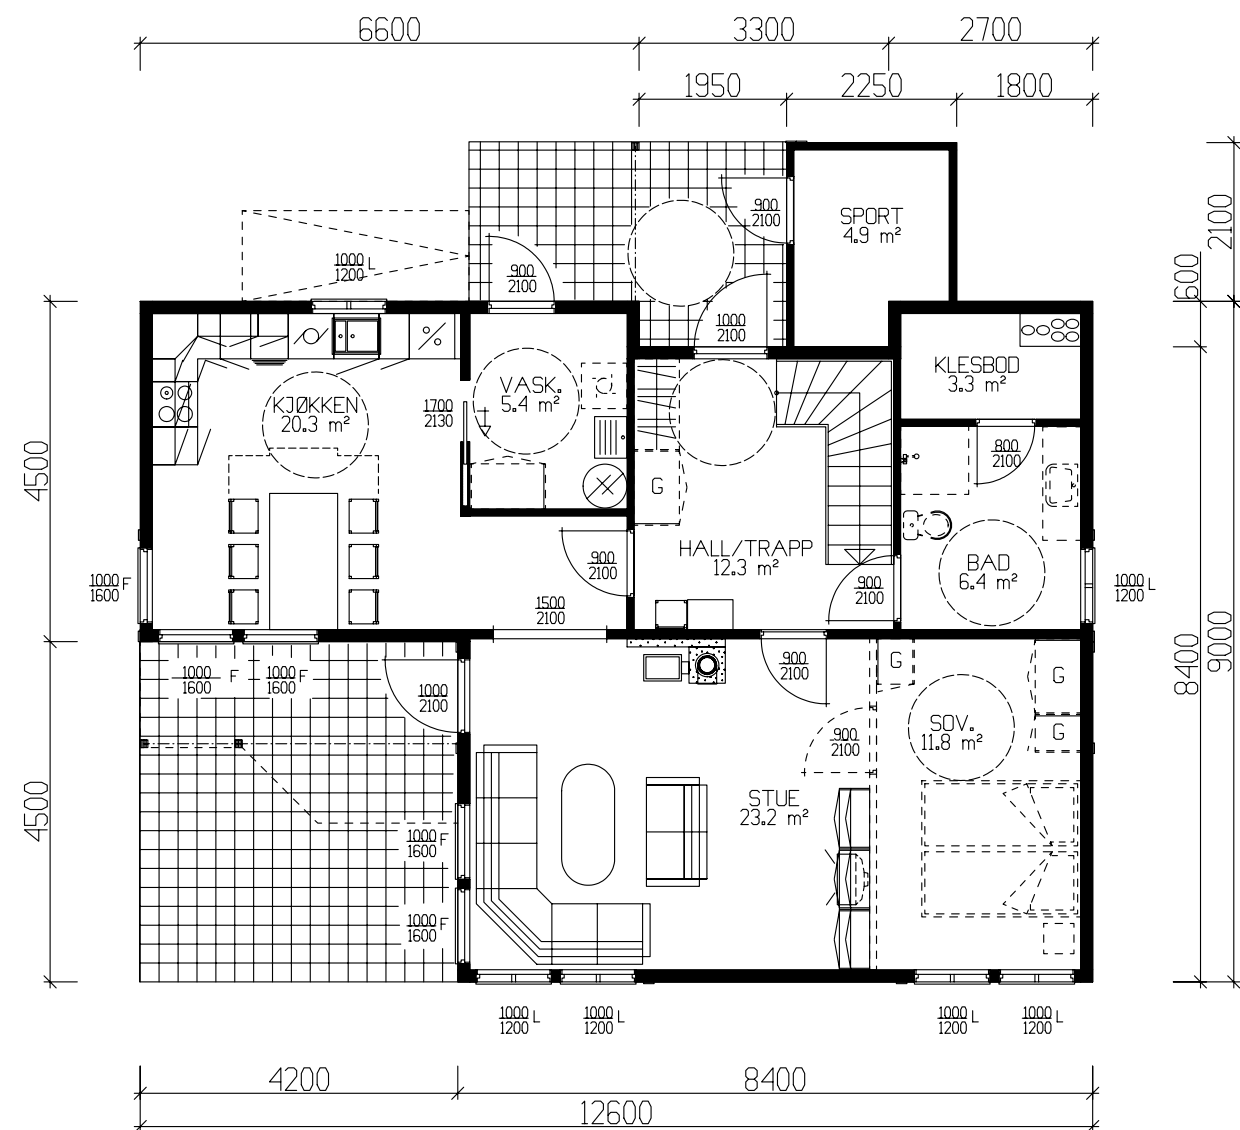

HOVEDPLAN 85.5m² BRA. SPORT 5.0m² BRA.

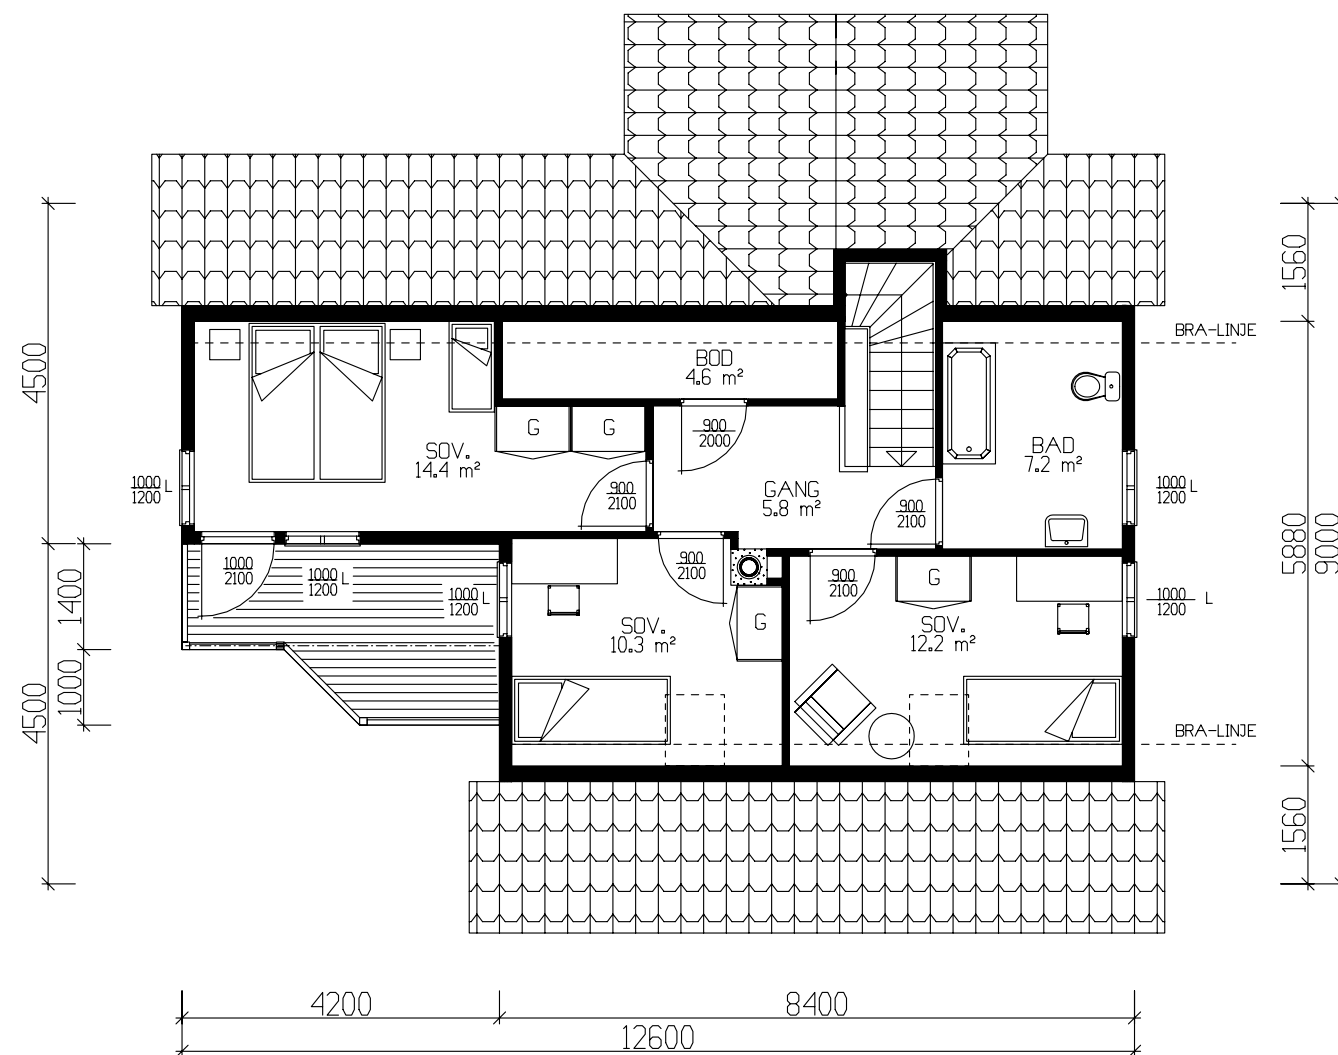

ETASJEPLAN LOFT 53.3m² BRA.

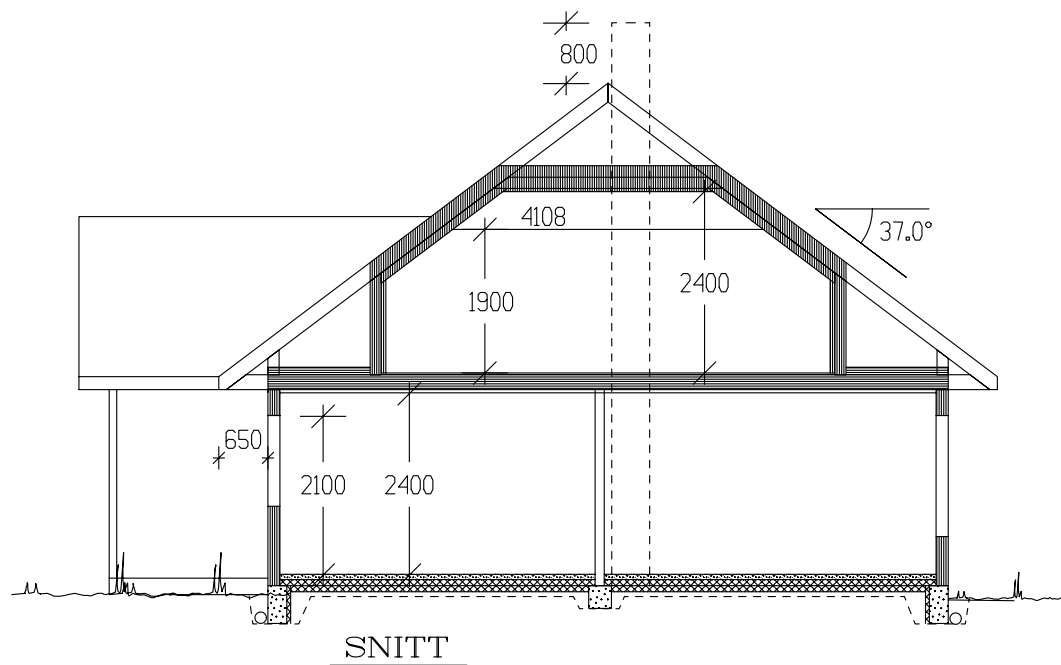

SNITT

	BRA
Hovedplan	85.50
Etgplan	53.30
Utv. bod 1. etg.	5.00
Sum 1 m²	143.80

GRUNNFLATE	(M ²)	98.3
BEBYGD AREAL	(M ²)	110.7

Tiltakshaver:					 VestlandsHus TRYGGE HJEM Tegningsnr. 501 Prosj.nr. 197p
Leverandør:					
Type: Vardehornet		PLANER - SNITT		DATO 30.01.06	
Byggeplassens adresse:		ARKIV NR. 30-143		REV.1	
				REV.2	
				REV.3	
				SKALA 1 : 100	
G.nr.		Br.nr.		ER TEGNING KONTROLLERT I H.T. SJEKKLISTER ?	DATA DESIGN SYSTEM
VestlandsHusgruppens arkitektkontor – 6018 Alesund – Tlf. 70 17 89 00					TEGNINGEN MÅ HVERKEN HELT ELLER DELVIS KOPIERES ELLER BENYTTES VED TILTAK SOM VESTLANDSHUS IKKE MEDVIRKER I.