

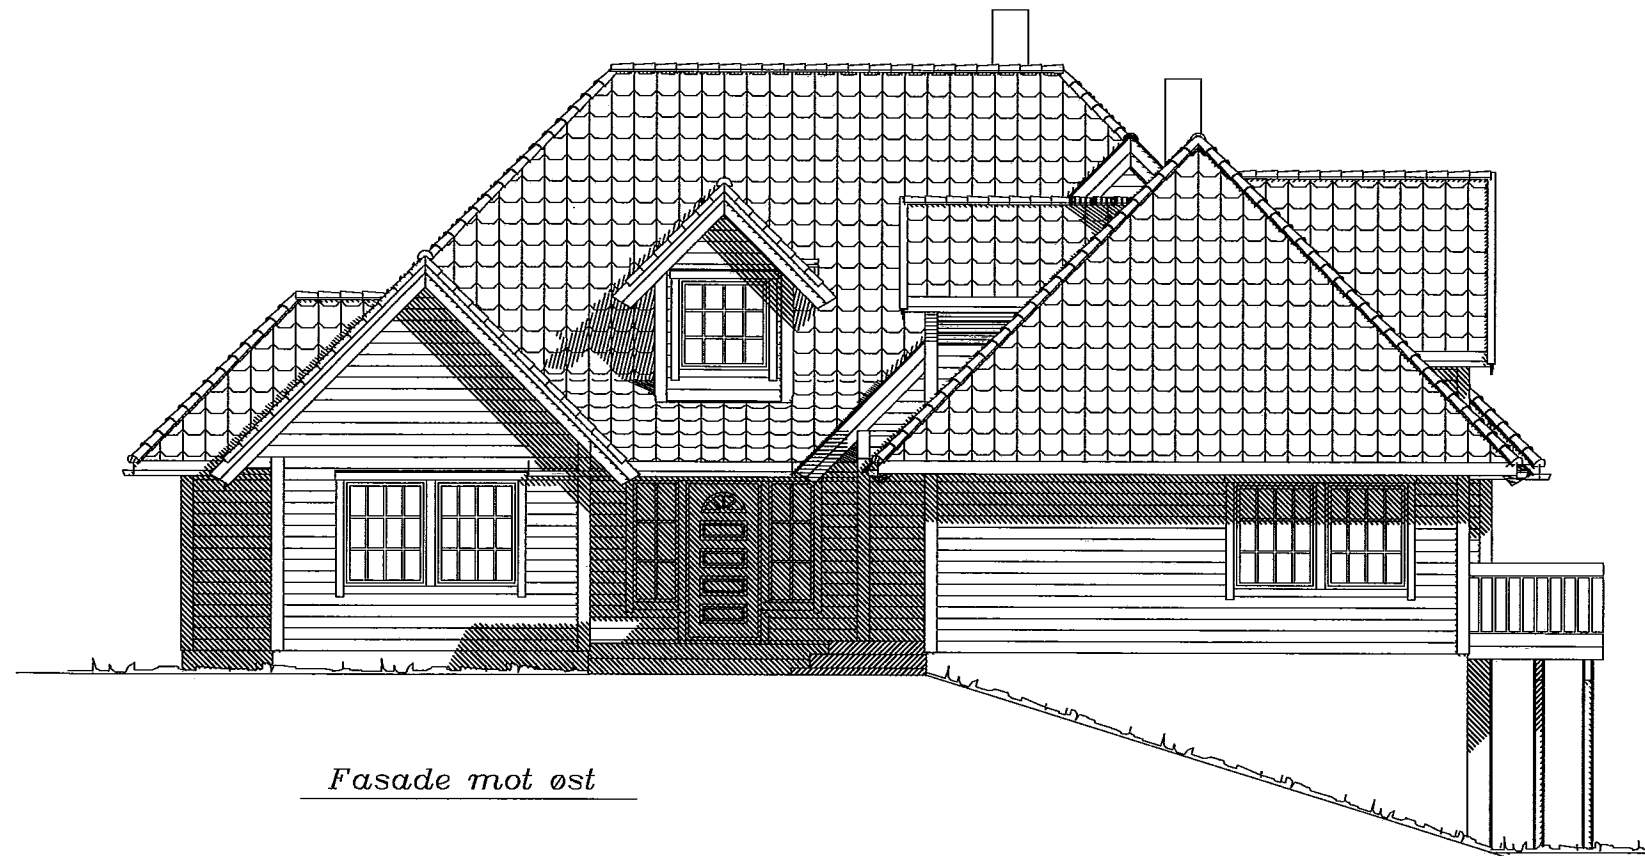


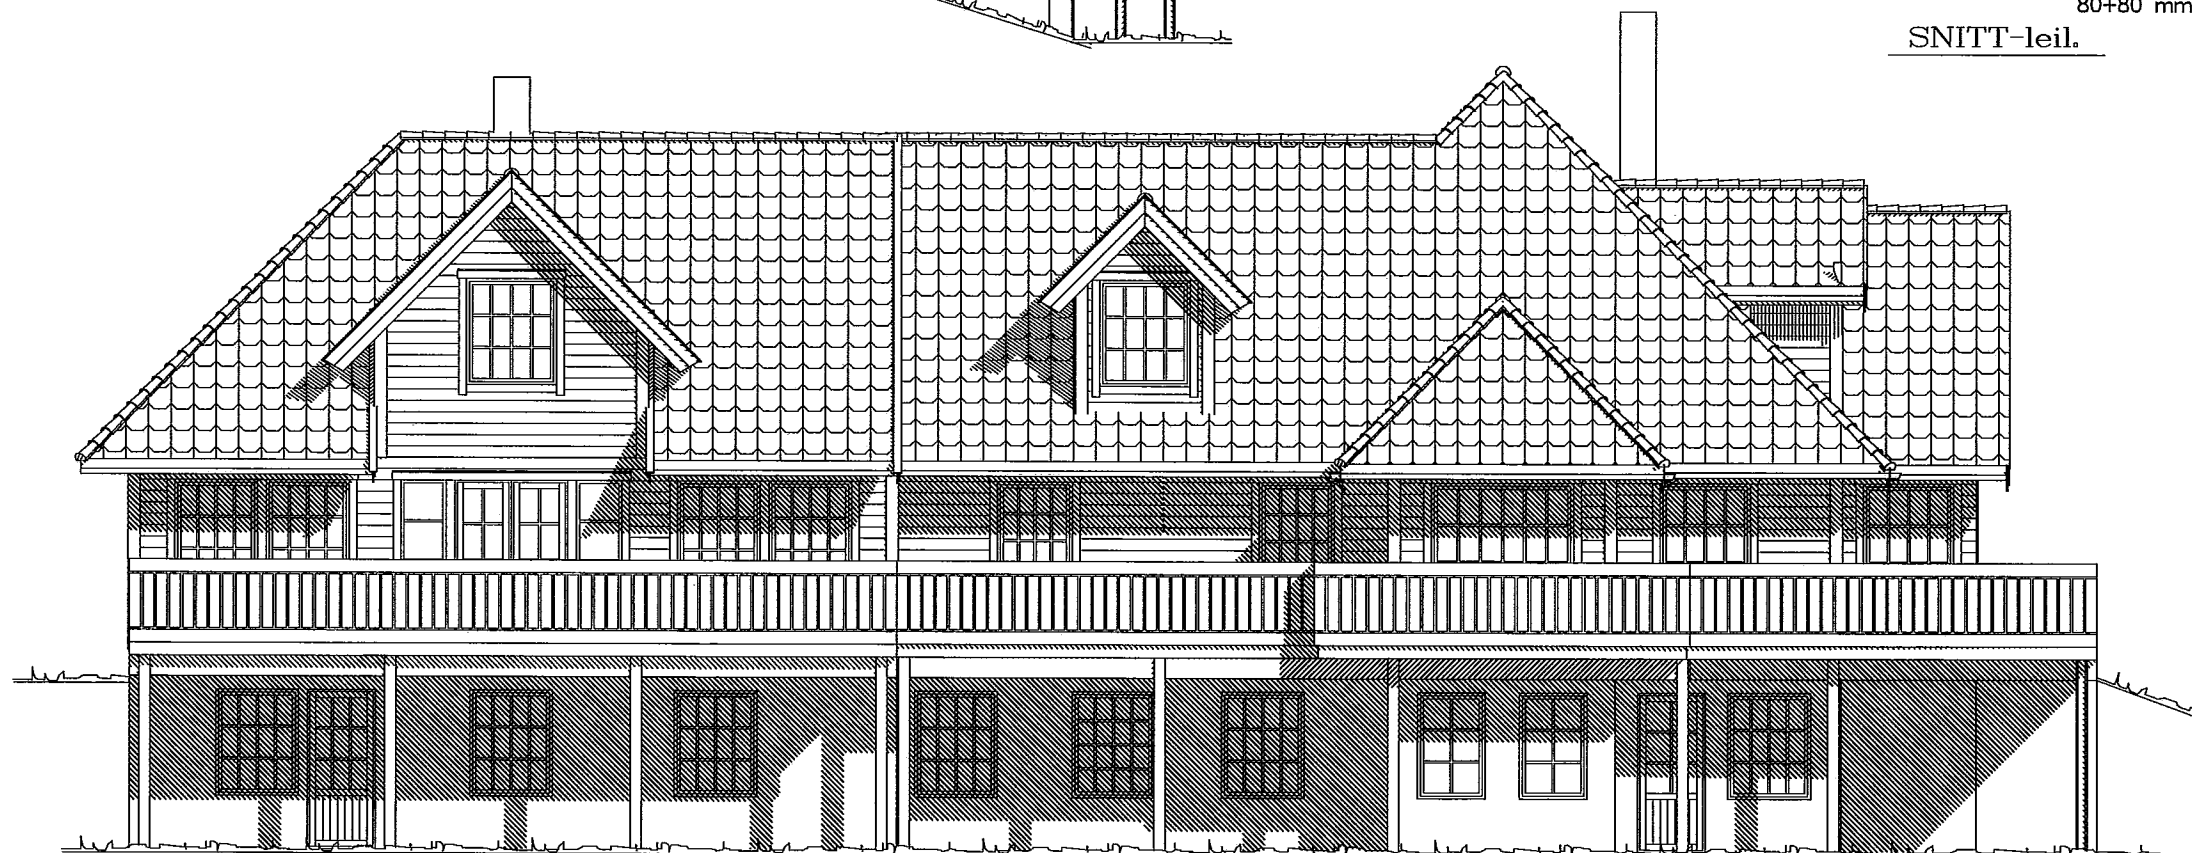

Fasade mot øst

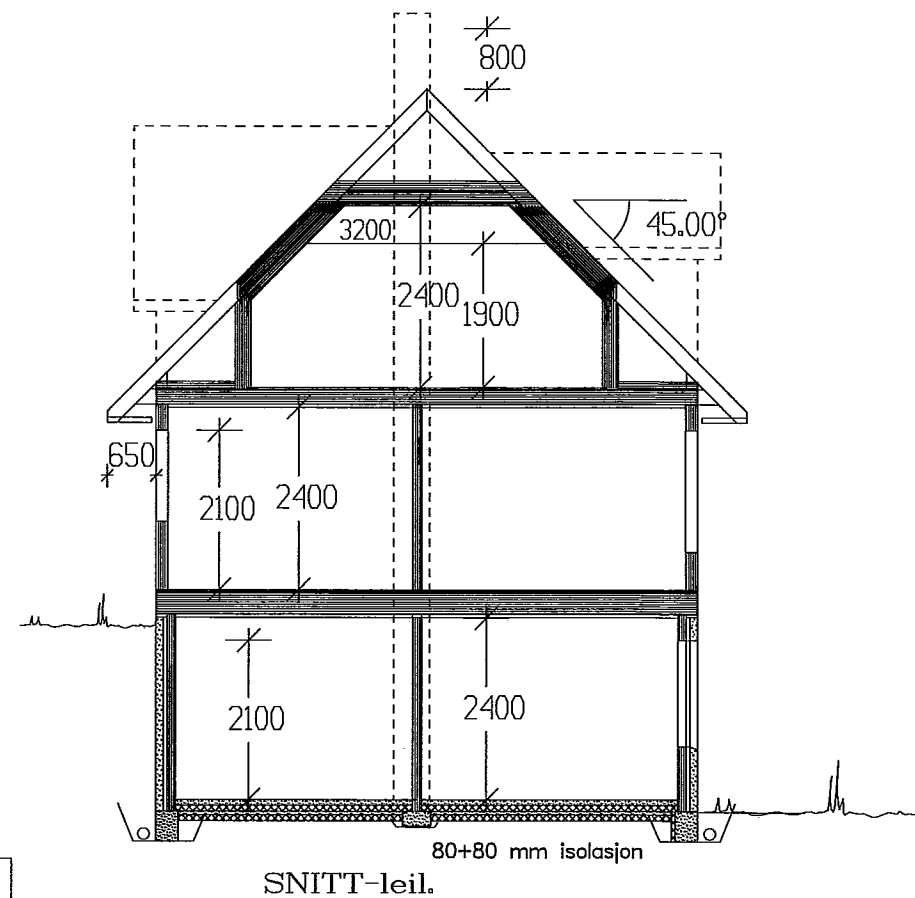

Fasade mot nord

UTFORMING AV TILTAK BEKREFTES FOREVIST:


Nabo.nr.	G.nr.	Br.nr.	Dato	Sign.
Nabo.nr.	G.nr.	Br.nr.	Dato	Sign.
Nabo.nr.	G.nr.	Br.nr.	Dato	Sign.
Nabo.nr.	G.nr.	Br.nr.	Dato	Sign.

Tiltakshaver: Line Altberg				 VestlandsHus TRYGGE HJEM Tegningsnr. 503 Prosj.nr. 034e
Leverandør: CS Byggpartner AS				
Hustype: Jakta		Fasade 1-2		
Byggeplassens adresse: Morellveien 26 B, 3228 Sandefjord		ARKIV NR. 50-261		
G.nr. 88	Br.nr. 13	ER TEGNING KONTROLLERT I H.T. SJEKKLISTER ?	Ja	DATO 17.03.06 REV.1 06.04.09 o1 REV.2 26.03.09 opv REV.3 06.04.09 per SKALA 1 : 100 DATA DESIGN SYSTEM
VestlandsHusgruppens arkitektkontor – 6018 Alesund – Tlf. 70 17 89 00 TEGNINGEN MÅ HVERKEN HELT ELLER DELVIS KOPIERES ELLER BENYTTES VED TILTAK SOM VESTLANDSHUS IKKE MEDVIRKER I.				


REV.5 14.08.09 o1
REV.4 28.07.09 mhv



Fasade mot vest

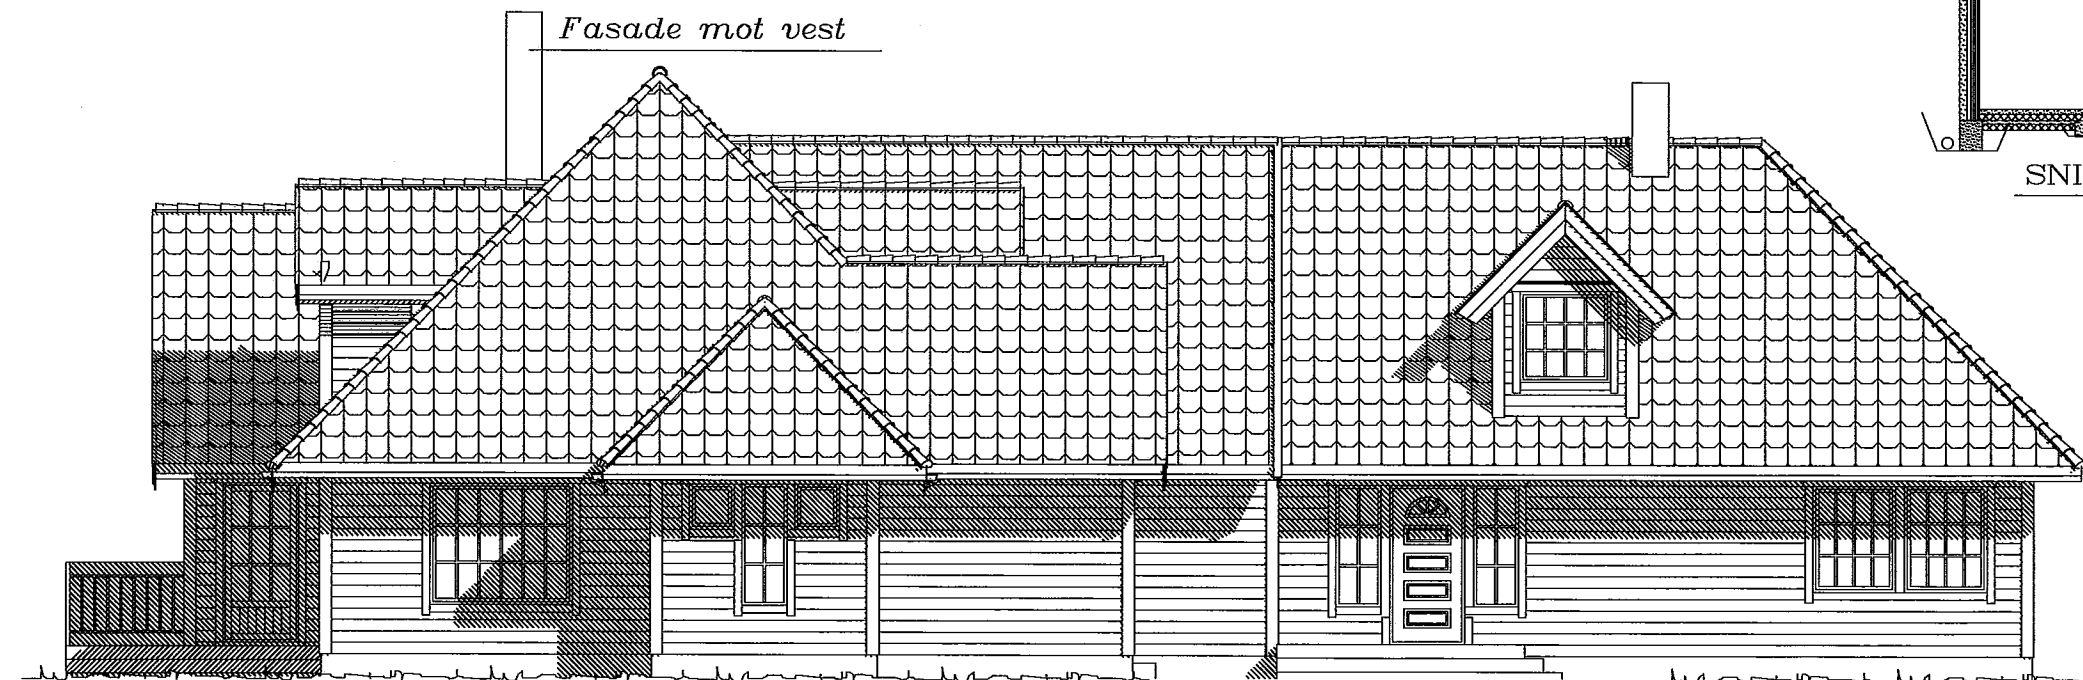


Fasade mot sør

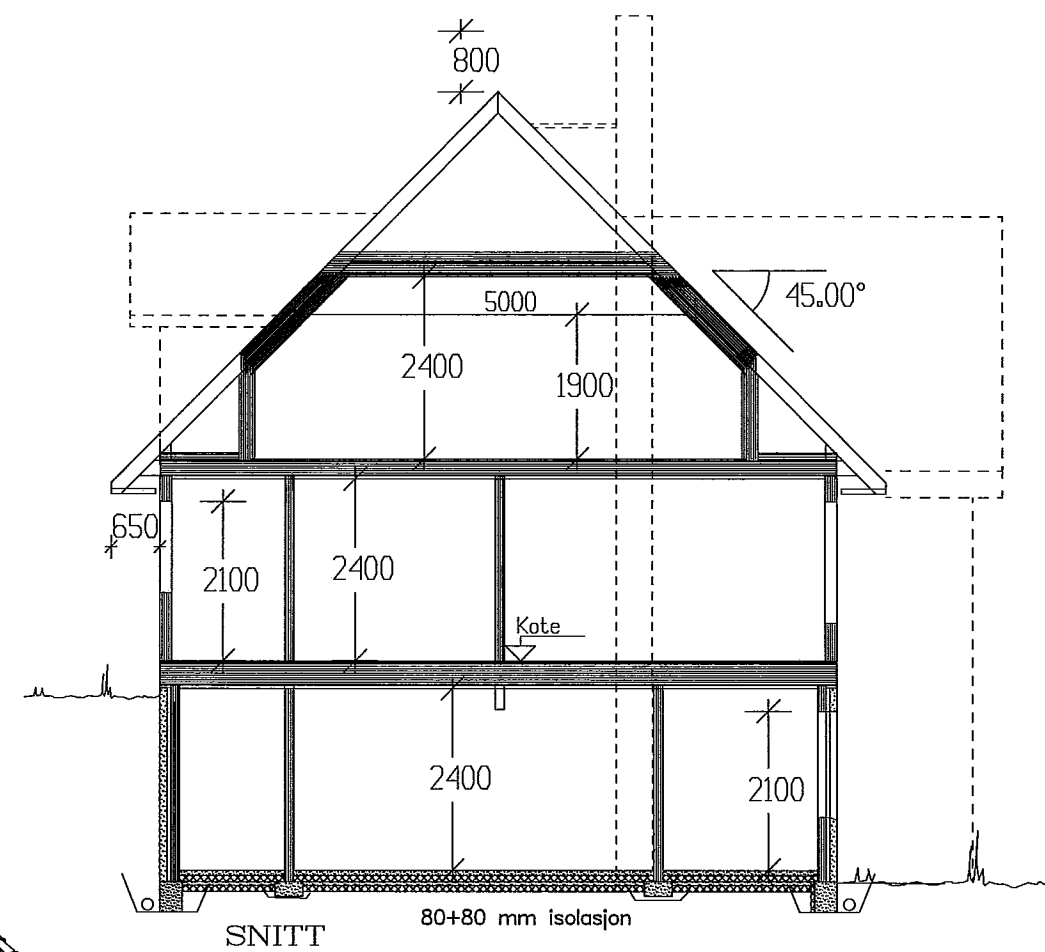

REV.5 14.08.09 o1
REV.4 28.07.09 mhv

Tiltakshaver: Line Altberg					 VestlandsHus TRYGGE HJEM Tegningsnr. 504 Prosj.nr. 034e	
Leverandør: CS Byggpartner AS						
Hustype: Jakta			Fasader 3-4			DATO 17.03.06
Byggeplassens adresse: Morellveien 26 B, 3228 Sandefjord 50			ARKIV NR. 261			REV.1 06.04.09 ol
						REV.2 26.03.09 opv
						REV.3 06.04.09 per
G.nr. 88			Br.nr. 13			SKALA 1 : 100
ER TEGNING KONTROLLERT I H.T. SJEKKLISTER ?			Ja			 DATA DESIGN SYSTEM
VestlandsHusgruppens arkitektkontor - 6018 Alesund - Tlf. 70 17 89 00						
TEGNINGEN MÅ HVERKEN HELT ELLER DELVIS KOPIERES ELLER BENYTTES VED TILTAK SOM VESTLANDSHUS IKKE MEDVIRKER I.						

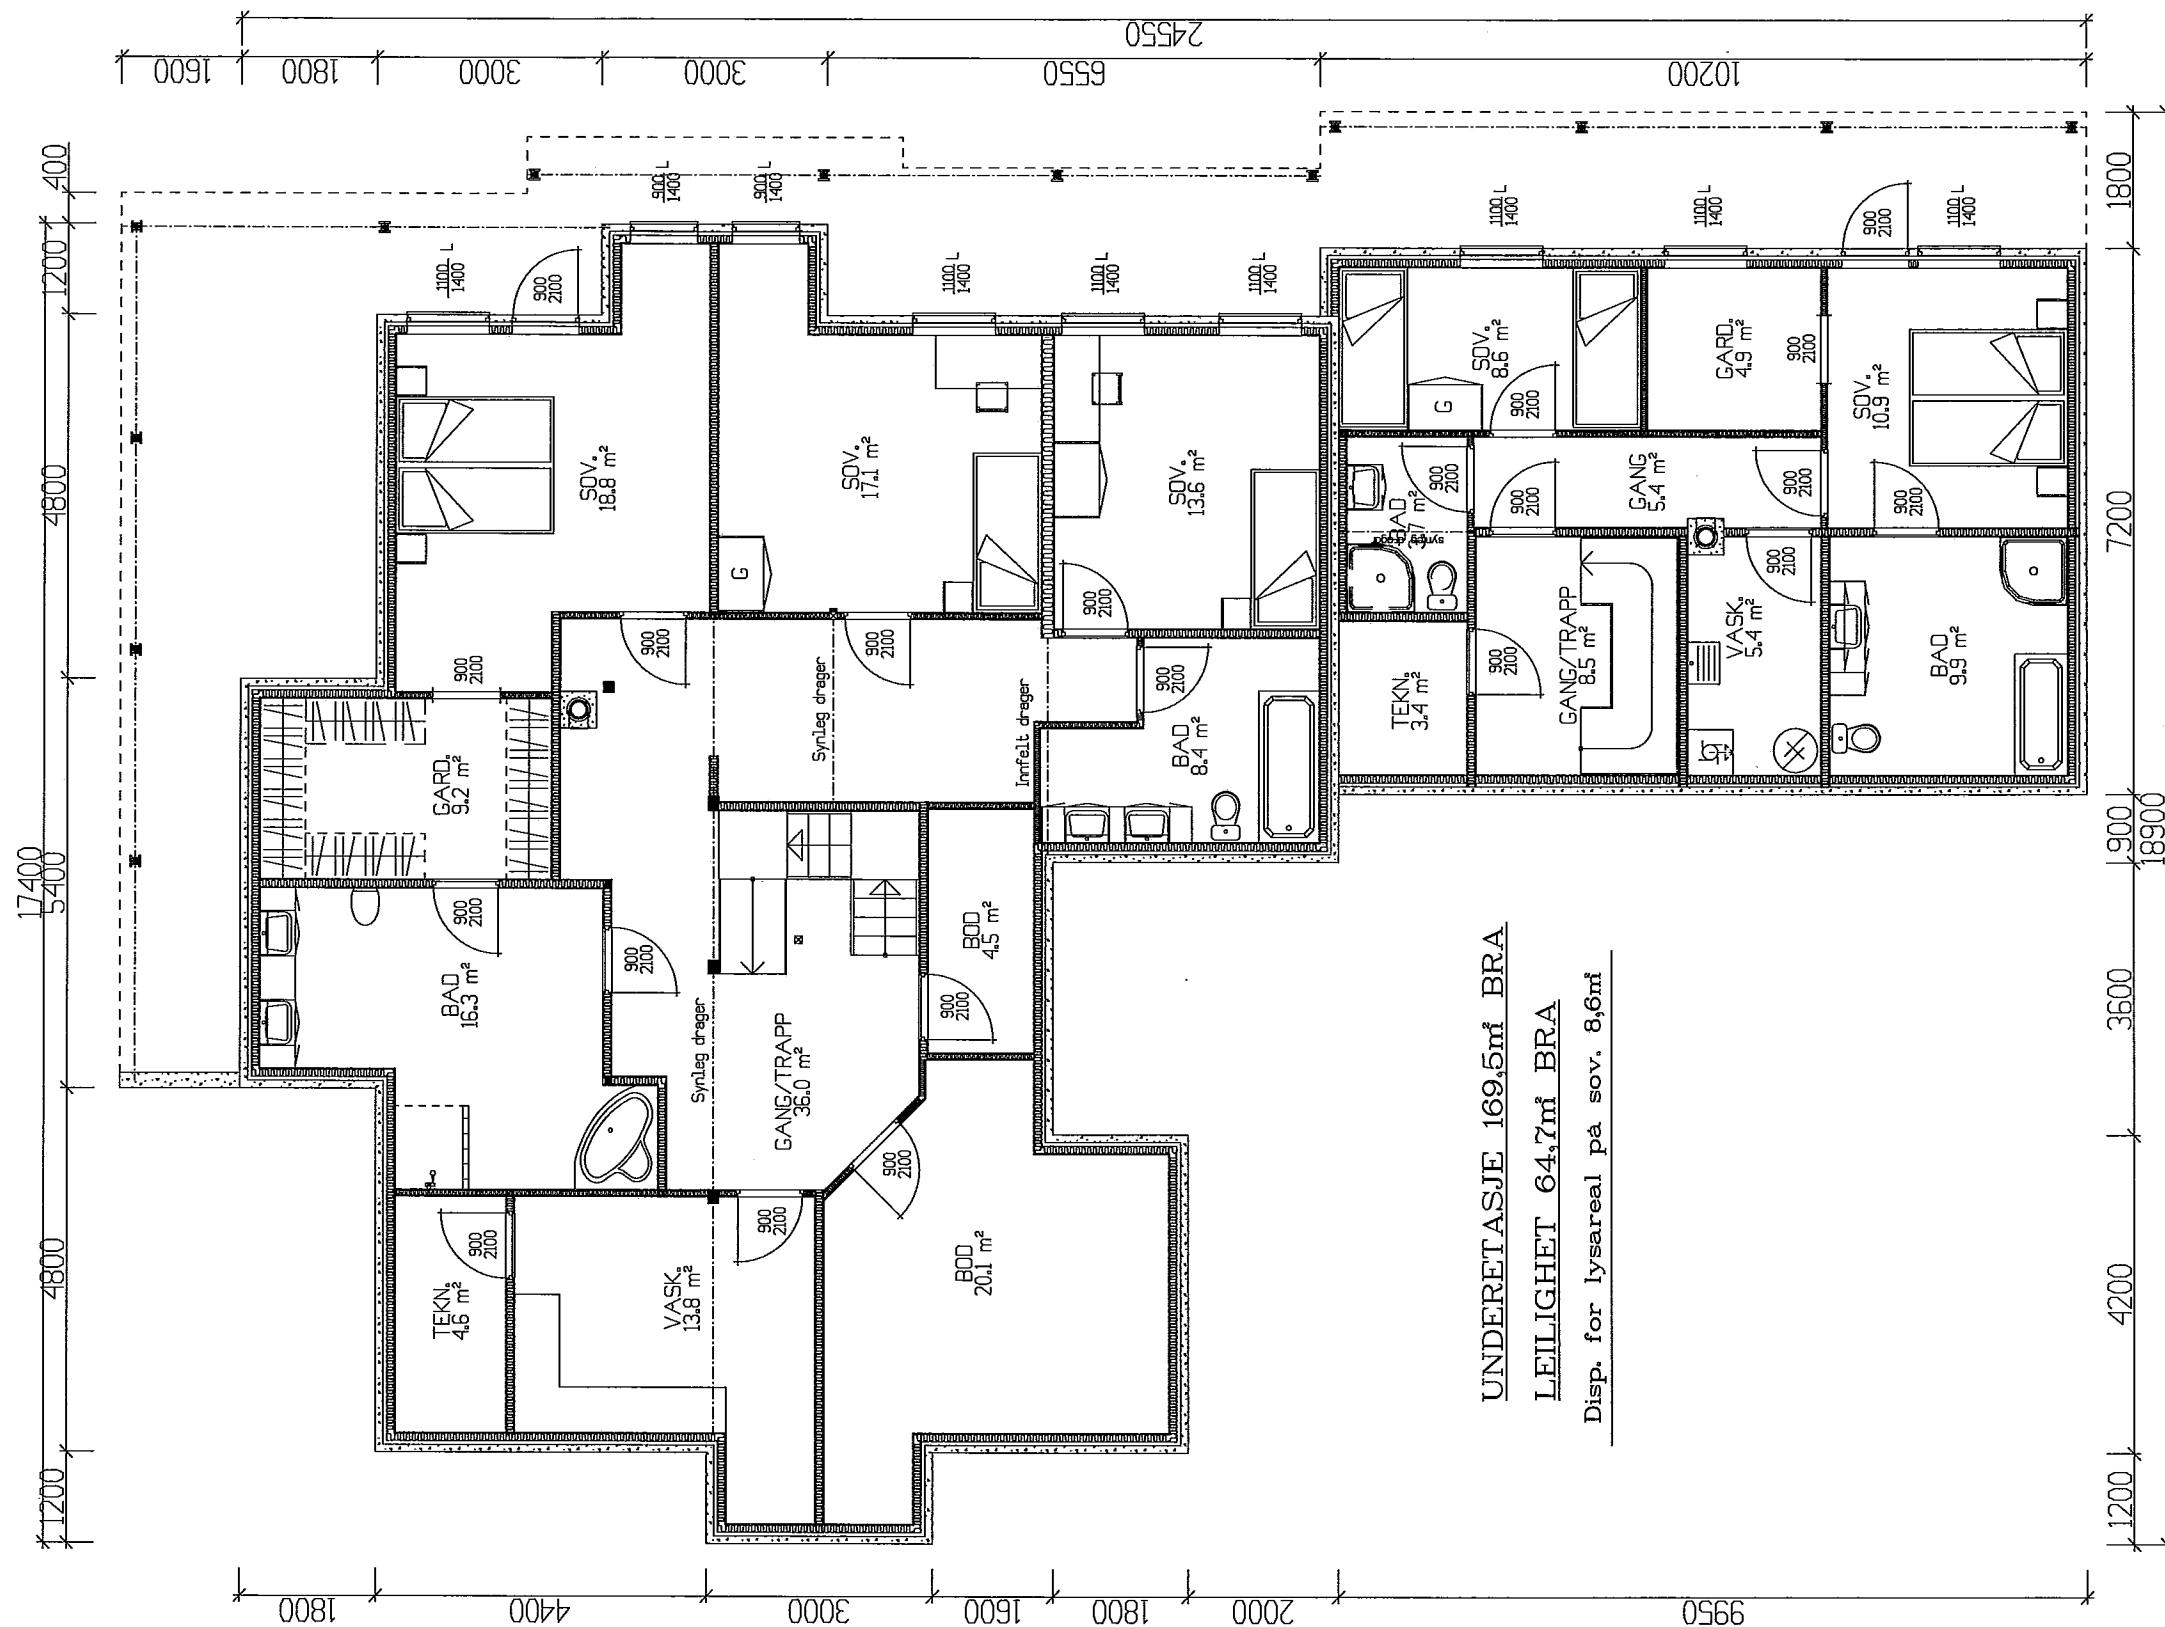

UNDERETASJE 169.5m² BRA


LEILIGHET 64.7m² BRA

Disp. for lysareal på sov. 8,6m²

REV.5 14.08.09 o1
REV.4 28.07.09 mhv

Tiltakshaver: Line Altberg			
Leverandør: CS Byggpartner AS			
Fritidsbolig: Jakta		Underetasje	
Byggeplassens adresse:		ARKIV NR.	DATO 17.03.06
Morellveien 26 B, 3228 Sandefjord		50-261	REV.1 06.04.09 o1
G.nr. 88	Br.nr. 13	ER TEGNING KONTROLLERT I H.T. SJEKKLISTER ?	REV.2 26.03.09 opv
		Ja	REV.3 06.04.09 per
			SKALA 1 : 100
			DATA DESIGN SYSTEM
VestlandsHusgruppens arkitektkontor - 6018 Alesund - Tlf. 70 17 89 00			
TEGNINGEN MÅ HVERKEN HELT ELLER DELVIS KOPIERES ELLER BENYTTES VED TILTAK SOM VESTLANDSHUS IKKE MEDVIRKER I.			



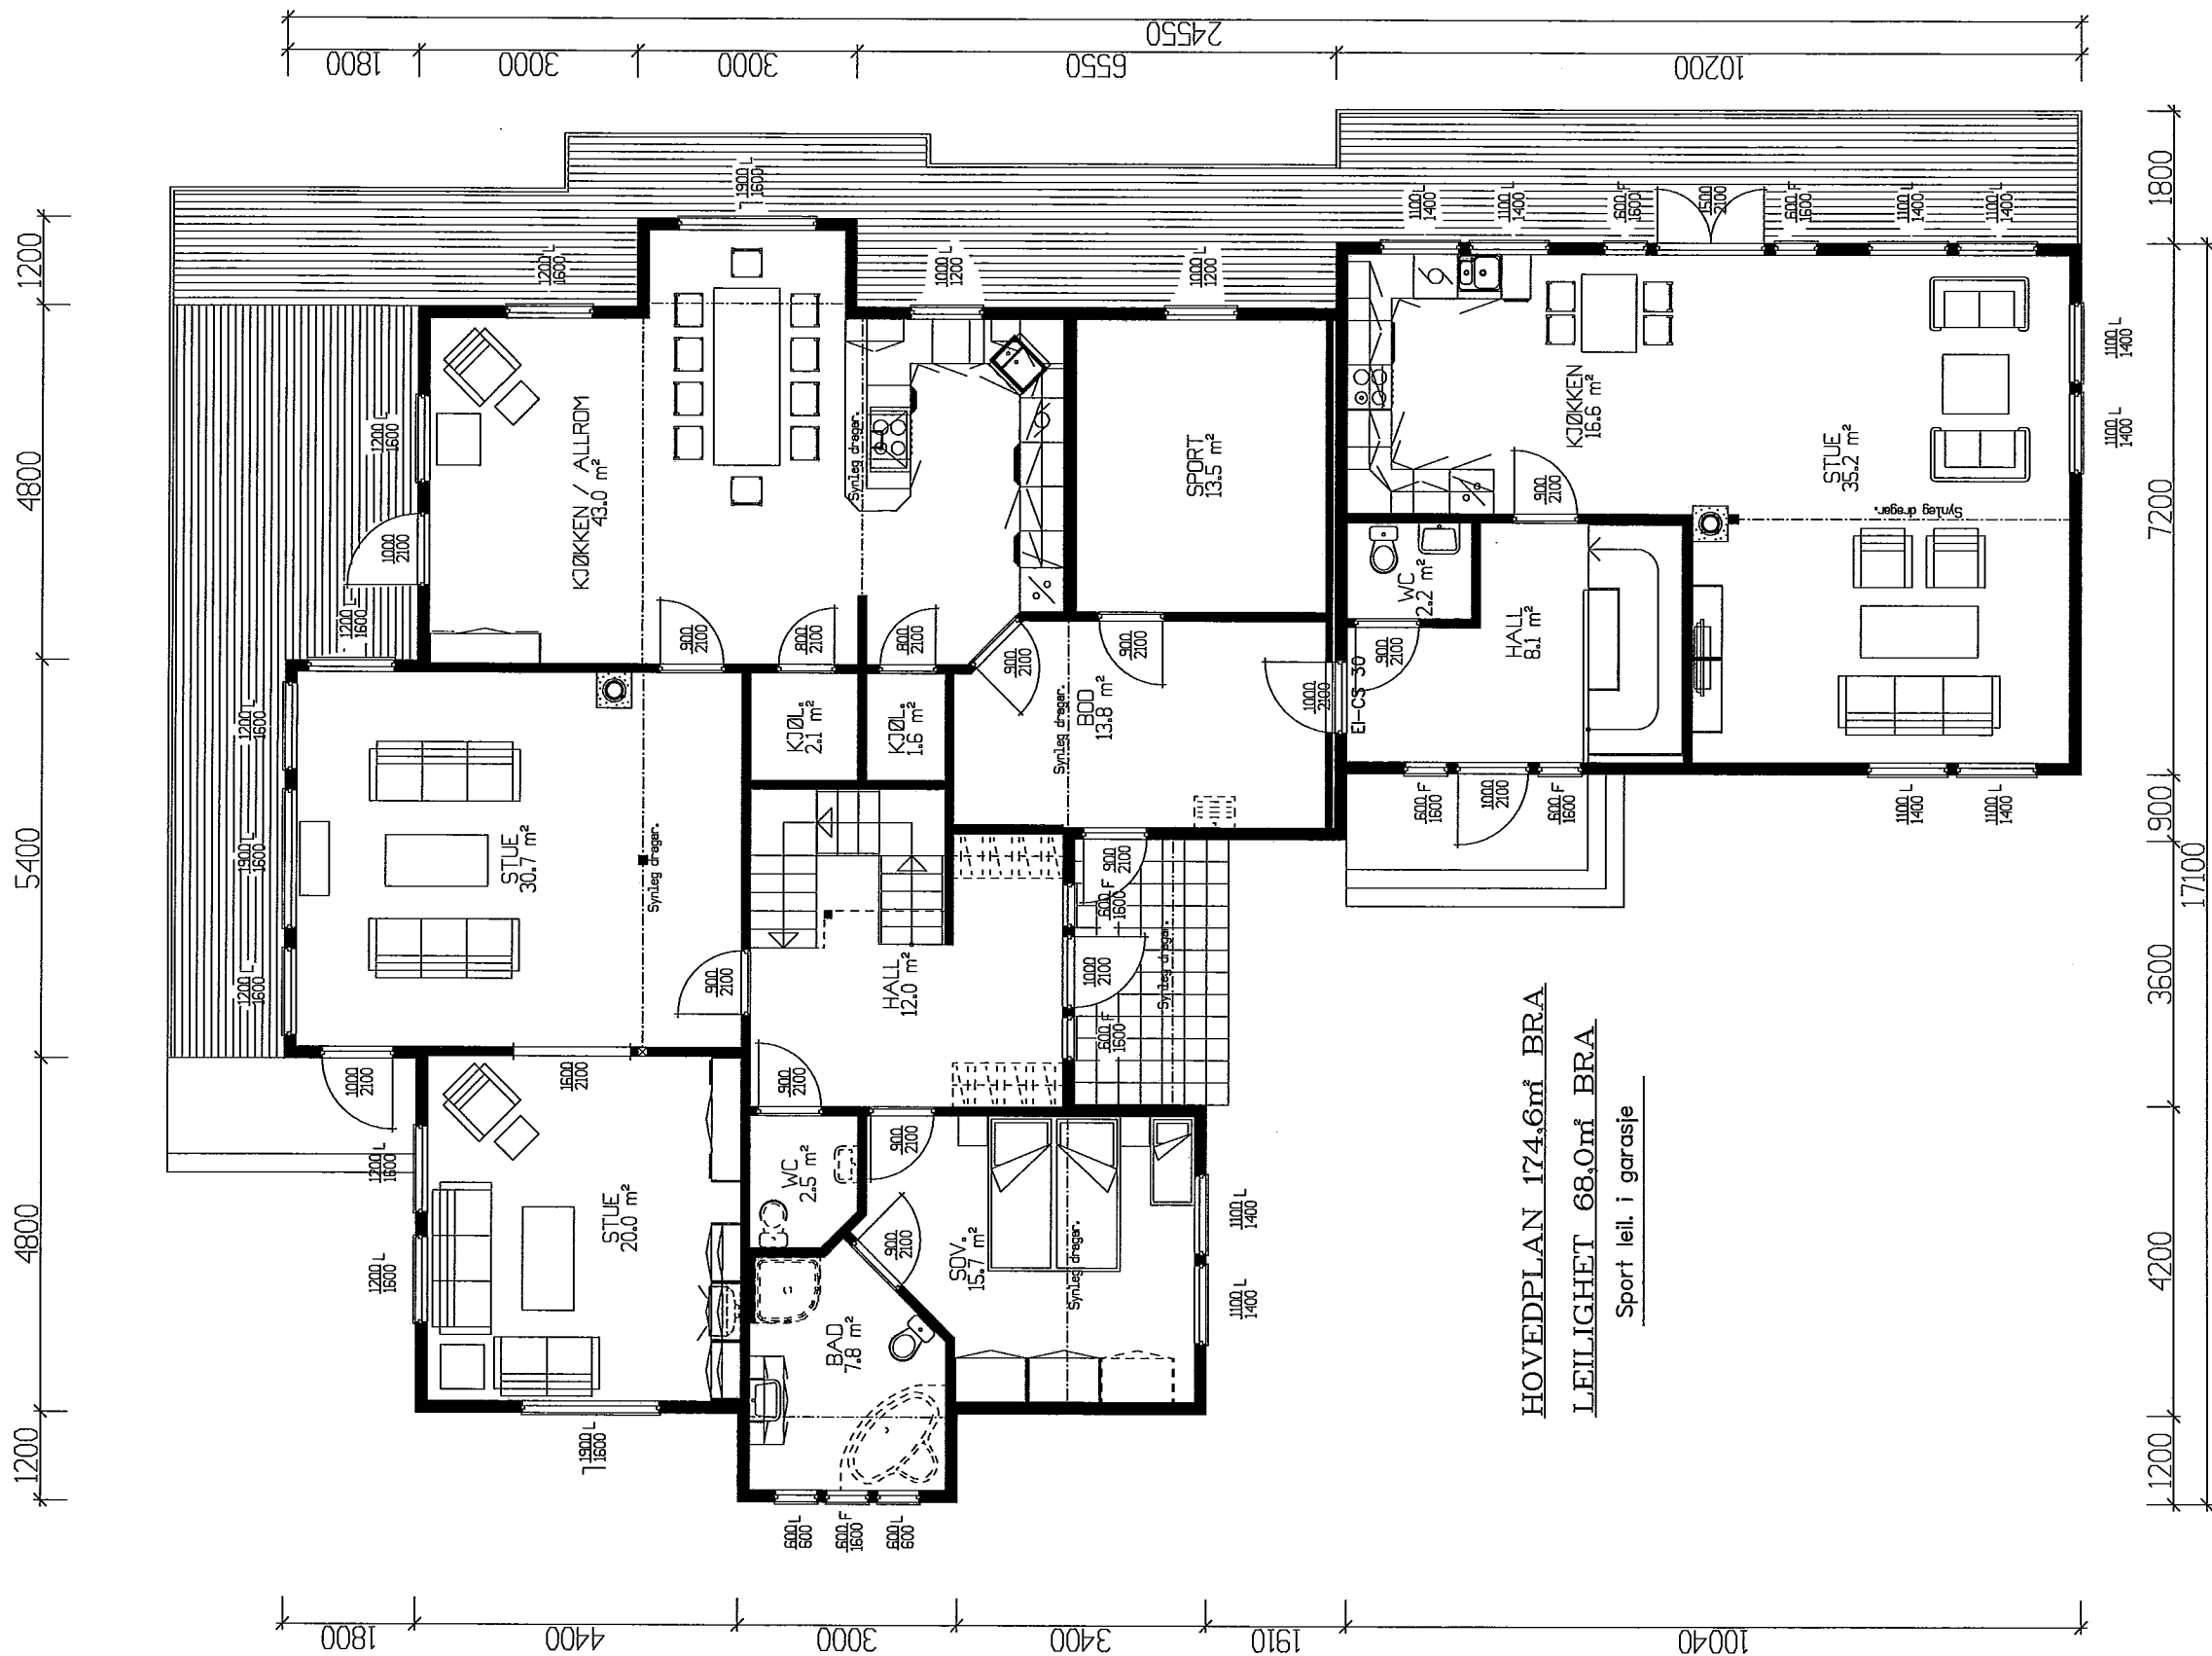

HOVEDPLAN 174.6m² BRA
LEILIGHET 68.0m² BRA
Sport leil. i garasje

	BRA	
Und.etg.plan	234.20	
Hovedplan	242.60	
Etg.plan	131.40	
Sum i m²	608.20	

GRUNNFLATE	(M²)	250,7
BEBYGD AREAL	(M²)	334,7

Tiltakshaver: Line Altberg			
Leverandør: CS Byggpartner AS			
Fritidsbolig: Jakta		Hovedplan	
Byggeplassens adresse:		ARKIV NR.	
Morellveien 26 B, 3228 Sandefjord		50-261	
G.nr. 88	Br.nr. 13	ER TEGNING KONTROLLERT I H.T. SJEKKLISTER ?	Ja
VestlandsHusgruppens arkitektkontor - 6018 Alesund - Tlf. 70 17 89 00			
TEGNINGEN MÅ HVERKEN HELT ELLER DELVIS KOPIERES ELLER BENYTTES VED TILTAK SOM VESTLANDSHUS IKKE MEDVIRKER I.			

REV.5 14.08.09 o1
REV.4 28.07.09 mhv


VestlandsHus

TRYGGE HJEM

Tegningsnr. 501

Prosj.nnr. 034e

DATA DESIGN SYSTEM

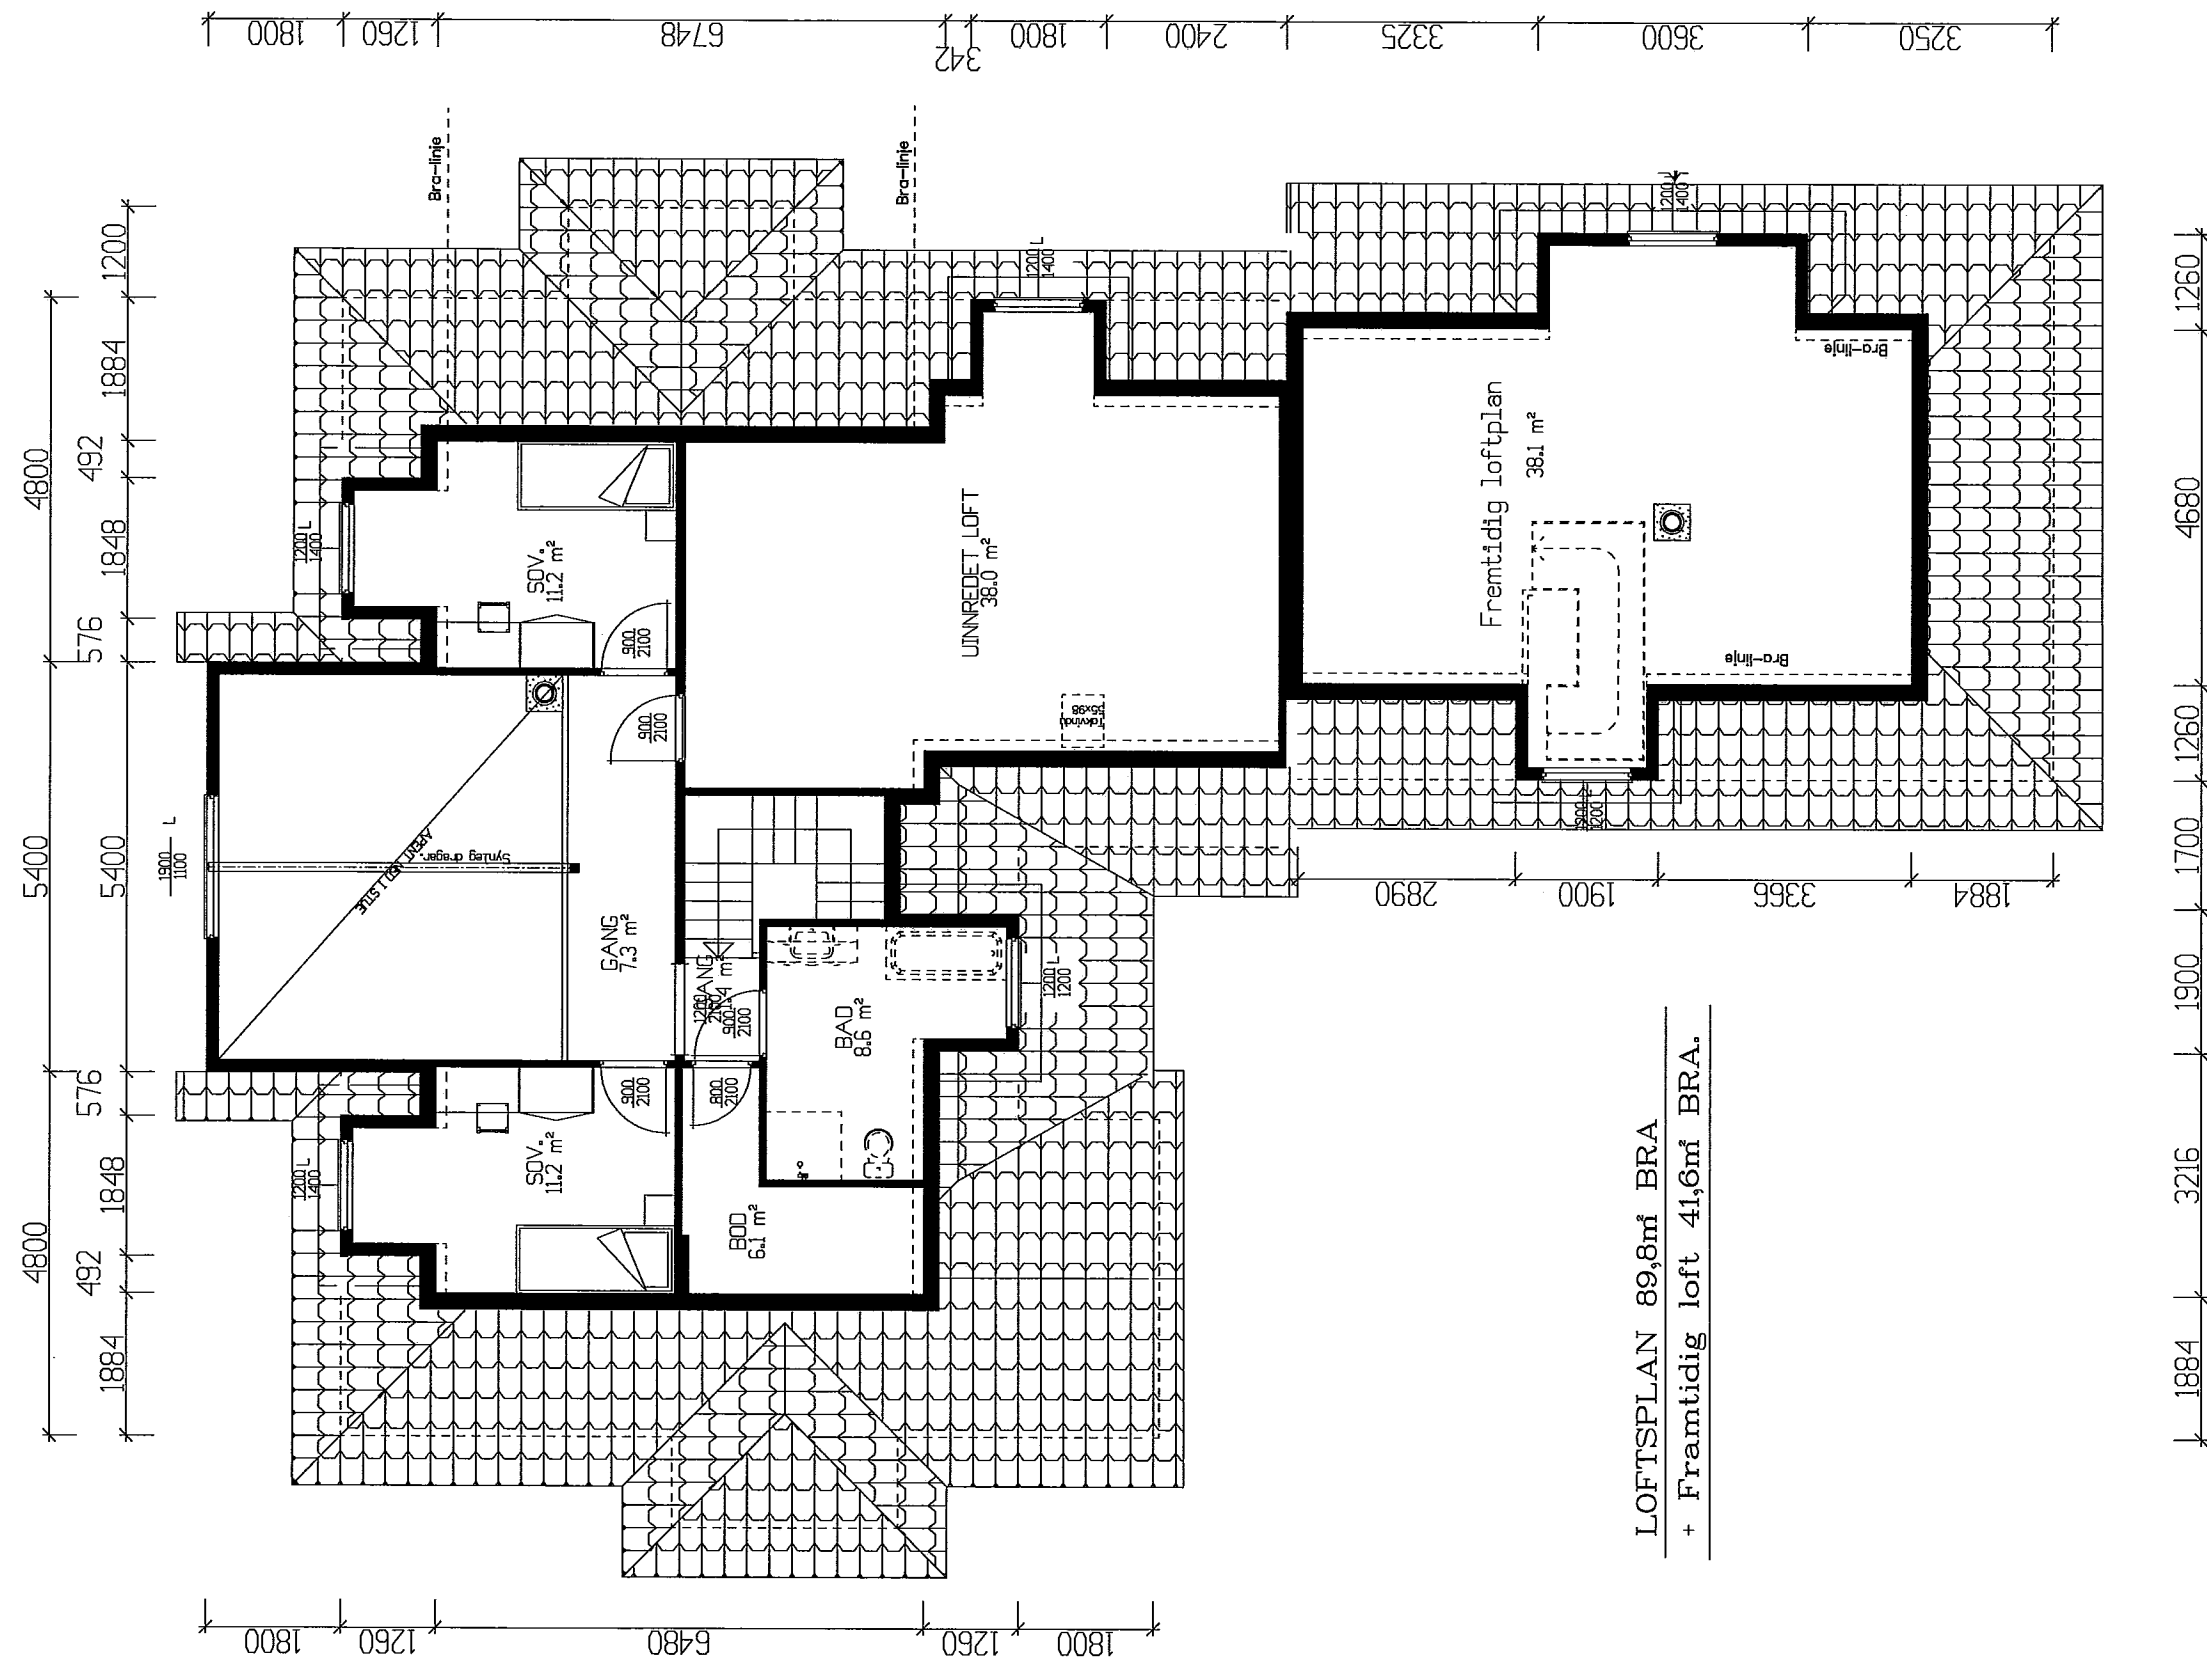

LOFTSPLAN 89,8m² BRA
+ Framtidig loft 41,6m² BRA.

REV.5 14.08.09 o1
REV.4 28.07.09 mhv

Tiltakshaver: Line Altberg				 TRYGGE HJEM Tegningsnr. 502 Prosj.nr. 034e
Leverandør: CS Byggpartner AS				
Hustype: Jakta		Etasjeplan		
Byggeplassens adresse:		ARKIV NR.		
Morellveien 26 B, 3228 Sandefjord		50-261		
G.nr. 88	Br.nr. 13	ER TEGNING KONTROLLERT I H.T. SJEKKLISTER ?	Ja	DATO 17.03.06 REV.1 06.04.09 o1 REV.2 26.03.09 opv REV.3 06.04.09 per SKALA 1 : 100 DATA DESIGN SYSTEM
VestlandsHusgruppens arkitektkontor – 6018 Alesund – Tlf. 70 17 89 00				
TEGNINGEN MÅ HVERKEN HELT ELLER DELVIS KOPIERES ELLER BENYTTES VED TILTAK SOM VESTLANDSHUS IKKE MEDVIRKER I.				