


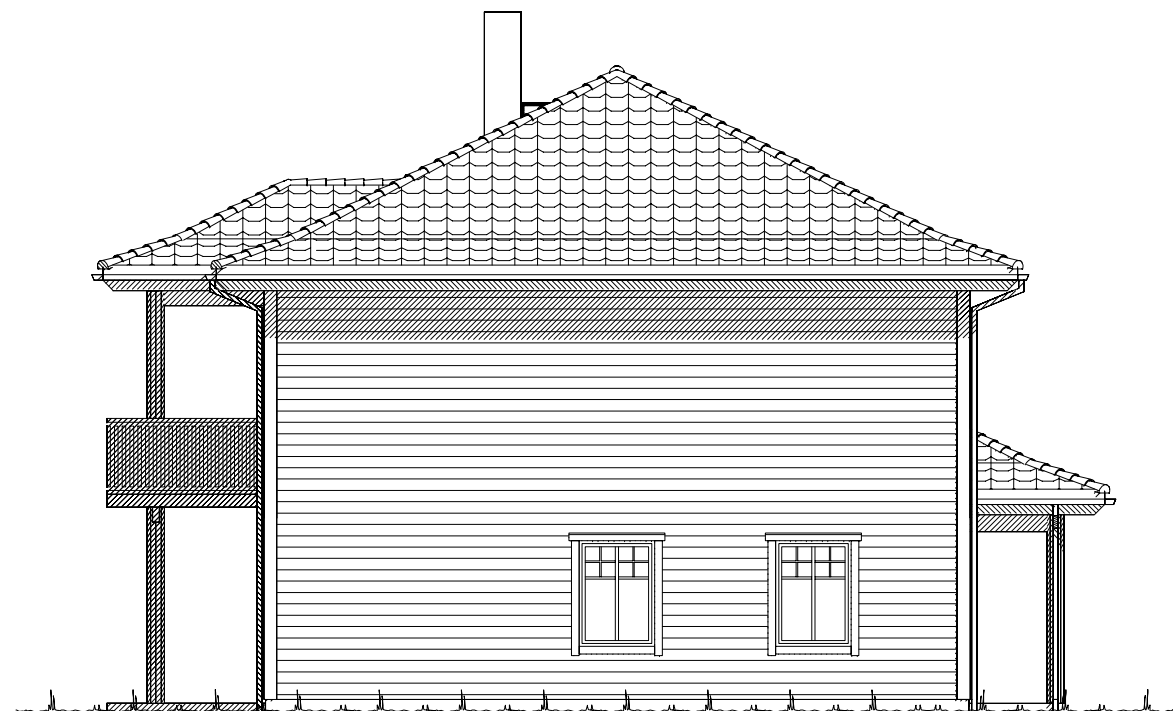


Fasade mot øst.



Fasade mot nord.

UTFORMING AV TILTAK BEKREFTES FOREVIST:


Nabo.nr.	G.nr.	Br.nr.	Dato	Sign.
Nabo.nr.	G.nr.	Br.nr.	Dato	Sign.
Nabo.nr.	G.nr.	Br.nr.	Dato	Sign.
Nabo.nr.	G.nr.	Br.nr.	Dato	Sign.

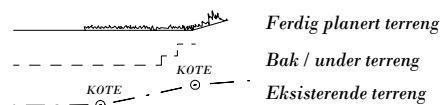

		Tiltakshaver: Berit-Cathrin Høyvik og Torstein Nytun	
		Forhandler: Nordvest Bygg og Interiør AS	
Hustype: Karitinden		Fasade 1 og 2	
Byggeplassens adresse: Nesset, 6060 Hareid		ARKIV NR.:	
G.nr. 60	Br.nr. 33	Er tegning klarert for bestilling, kontrakt og søkning ?	Ja
DATO 01.08.11		TRYGGE HJEM	
REV.1 05.09.12 vhh		SKALA 1 : 100	
REV.2		Tegningsnr. 501	
REV.3		Prosj.nr. 247v	
DATA DESIGN SYSTEM			
VESTLANDSHUSGRUPPENS ARKITEKTKONTOR - 6018 ÅLESUND - TLF. 70 17 89 00			
TEGNINGEN MÅ HVERKEN HELT ELLER DELVIS KOPIERES ELLER BENYTTES VED TILTAK SOM VESTLANDSHUS IKKE MEDVIRKER I.			




Fasade mot vest.

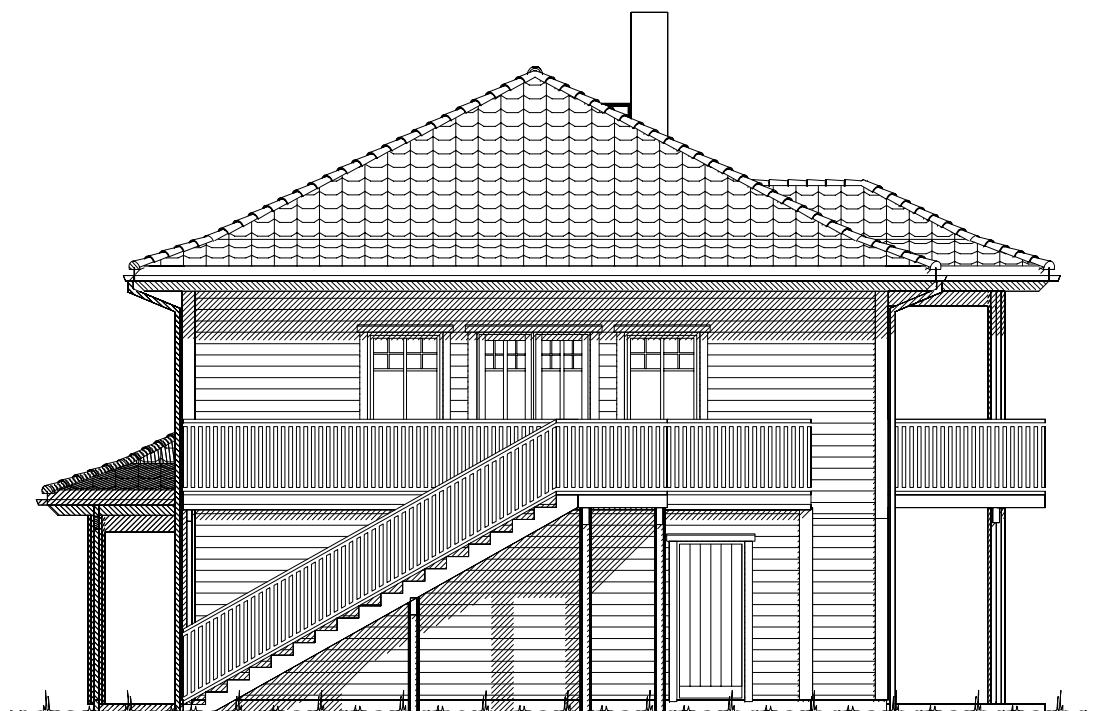


Fasade mot sør.

UTFORMING AV TILTAK BEKREFTES FOREVIST:


Nabo.nr.	G.nr.	Br.nr.	Dato	Sign.
Nabo.nr.	G.nr.	Br.nr.	Dato	Sign.
Nabo.nr.	G.nr.	Br.nr.	Dato	Sign.
Nabo.nr.	G.nr.	Br.nr.	Dato	Sign.

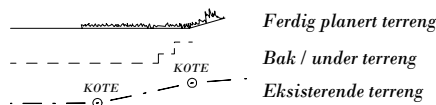

		Tiltakshaver: Berit-Cathrin Høyvik og Torstein Nytun	
		Forhandler: Nordvest Bygg og Interiør AS	
Hustype: Karitinden		Fasade 3 og 4	
Byggeplassens adresse: Nesset, 6060 Hareid		ARKIV NR.:	
G.nr. 60	Br.nr. 33	Er tegning klarert for bestilling, kontrakt og søkning ?	Ja
VESTLANDSHUSGRUPPENS ARKITEKTKONTOR - 6018 ÅLESUND - TLF. 70 17 89 00		TRYGGE HJEM	
TEGNINGEN MÅ HVERKEN HELT ELLER DELVIS KOPIERES ELLER BENYTTES VED TILTAK SOM VESTLANDSHUS IKKE MEDVIRKER I.		SKALA 1 : 100	
		Tegningsnr. 502	
		Prosj.nr. 247v	
		DATA DESIGN SYSTEM	

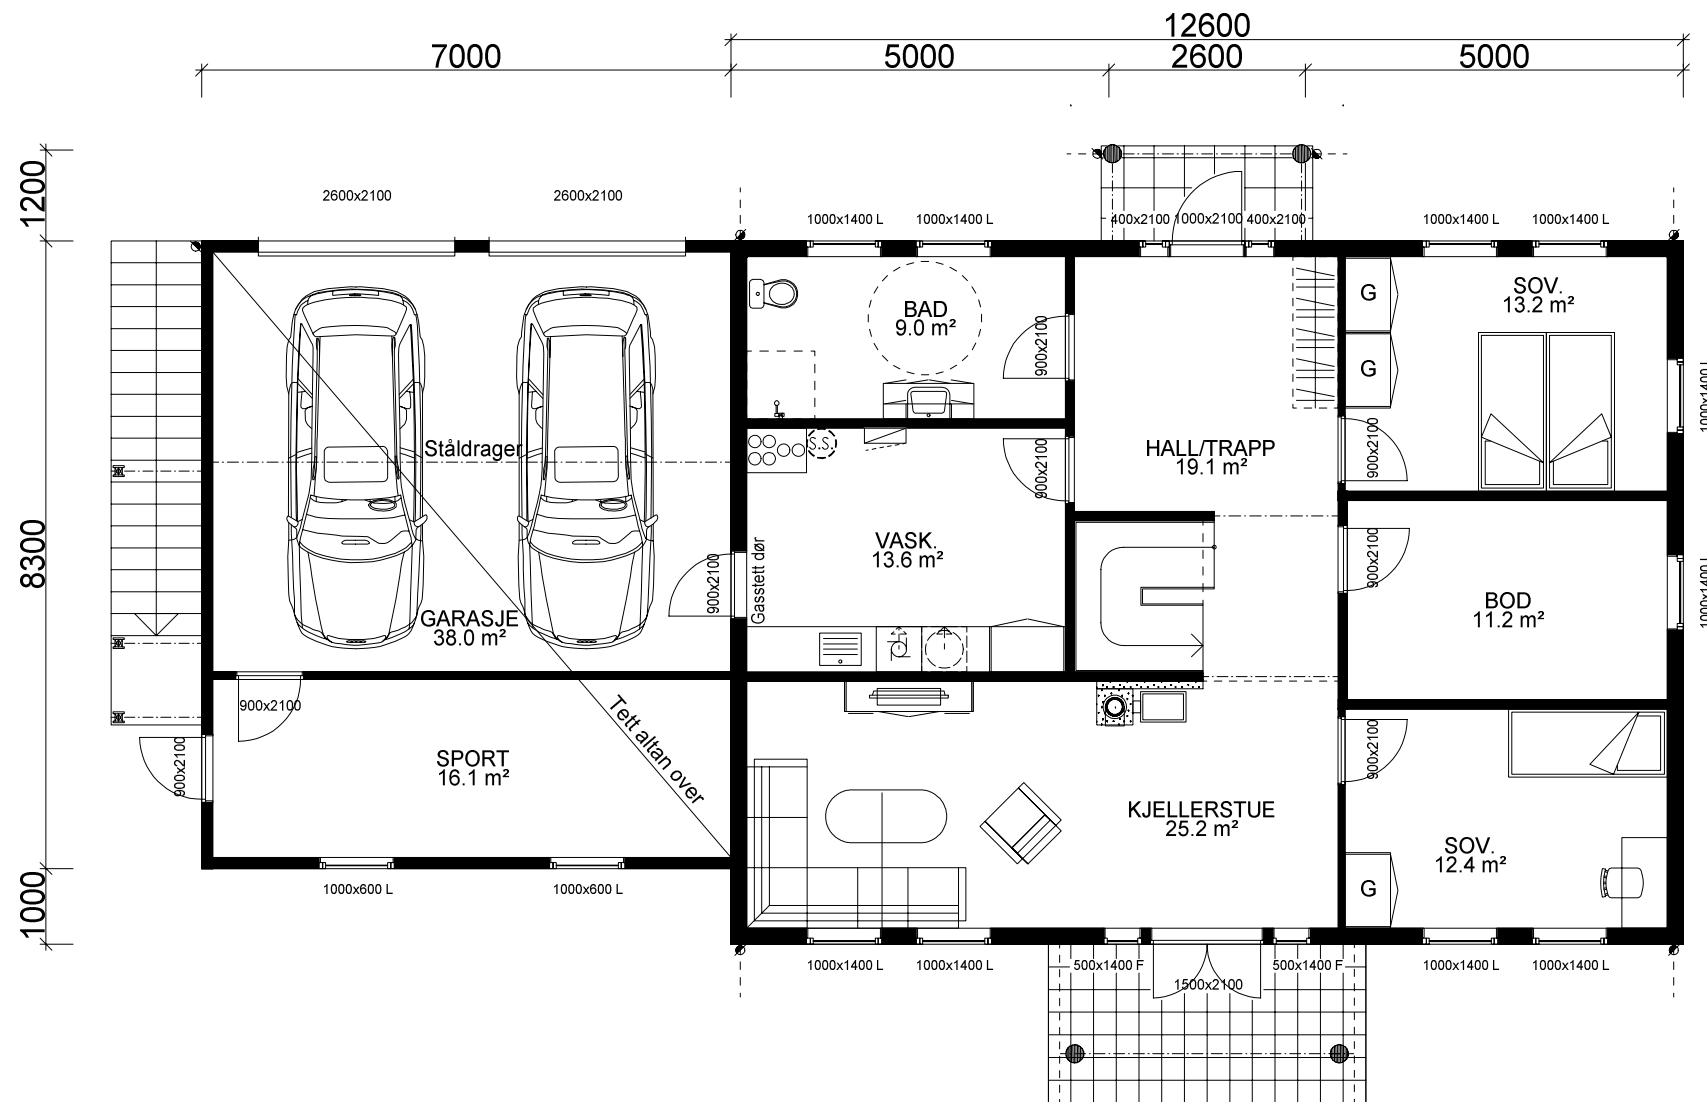

UNDERETASJE: 108,2 m² + GARASJE: 38,0 m² + SPORT:16,1 m² BRA

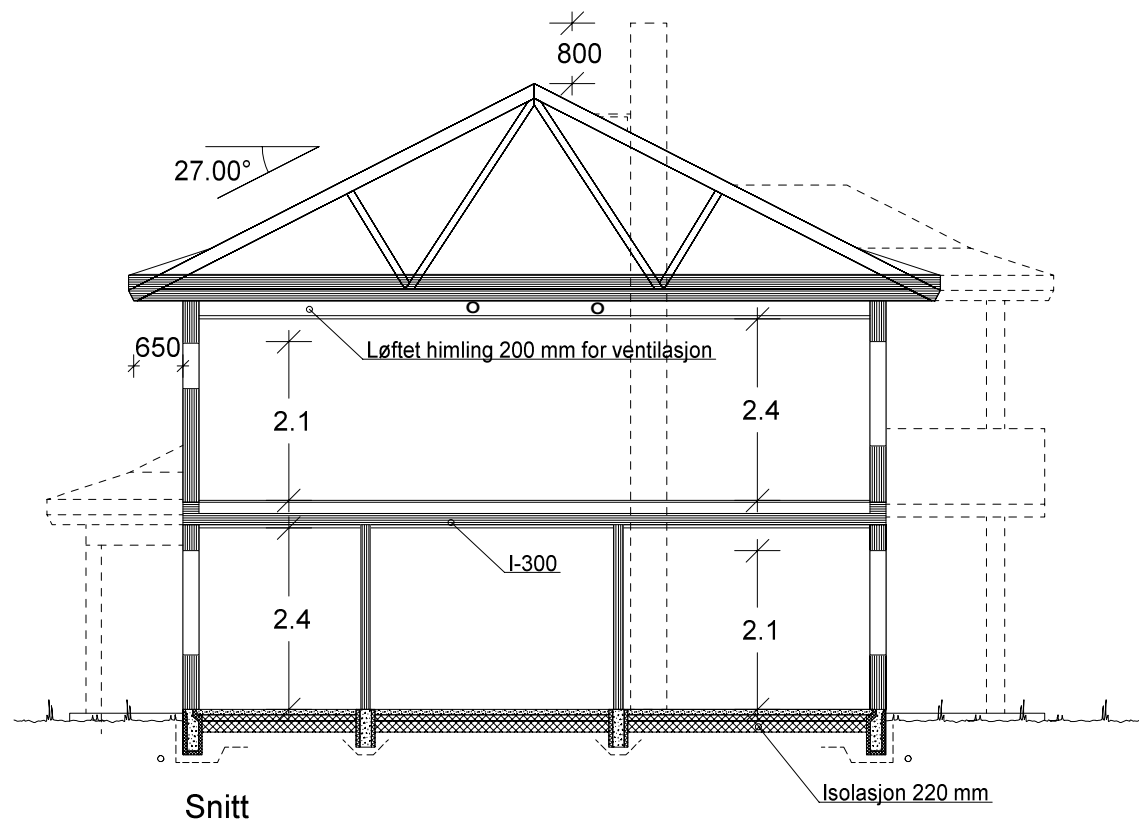

Arealberegninger i hht. NS 3940	Bruksareal BRA i m ²			P-ROM Primære rom
	Pr etasje	Utvendig bod/garasje	Åpent over- byggd areal og carport	
U. etg. plan	108.2	54.1	3.4	165.7
H. etg. plan	108.2	0.0	3.3	111.5
SUM :	216.4	54.1	6.7	277.2
BYA :	193.2	0.0	0.0	193.2
Grunnflate/ fotavtrykk :	175.3			

Kanaler fra ventilasjonsanlegg, vil i noen tilfeller medføre ekstra veggtykkelser eller "kassing", som får mindre konsekvenser for romløsninger. Dette kan eventuelt justeres noe før igangsetting av bygget.

NB! Ved innhenting av pristilbud av ytterdører og vindu, må forutsetningen i varmetapsberegningen legges til grunn. Her blir det forutsatt en maksimal, gjennomsnittlig U-verdi til ytterdører og vindu for bygget. Høy prosentandel over 20% vindu og dører, har konsekvenser for byggets isolering.

% vindu- og dørareal er beregnet til: 22%
Gjennomsnittlig U-verdi er her: 1,2

VESTLANDS HUS		Tiltakshaver: Berit-Cathrin Høyvik og Torstein Nytun	
Hustype: Karitinden		Forhandler: Nordvest Bygg og Interiør AS	
Byggeplassens adresse: Nesset, 6060 Hareid		ARKIV NR.:	
G.nr. 60	Br.nr. 33	Er tegning klarert for bestilling, kontrakt og søkning ?	Ja
VESTLANDSHUSGRUPPENS ARKITEKTKONTOR - 6018 ÅLESUND - TLF. 70 17 89 00			
TEGNINGEN MÅ HVERKEN HELT ELLER DELVIS KOPIERES ELLER BENYTTES VED TILTAK SOM VESTLANDSHUS IKKE MEDVIRKER I.			

DATO 01.08.11	TRYGGE HJEM
REV.1 05.09.12 vhh	
REV.2	SKALA 1 : 100
REV.3	Tegningsnr. 503
	Prosj.nr. 247v

