

Prosjekttegninger

Tiltakshaver : Jan Erik Strand og Pernille Landgraff
Gårds- og bruksnummer : 183/1210

Forhandler : HT-Bygg AS



Tegningene leveres av :


VESTLANDS HUS
Arkitekter

P-ROM		
	U. etg	91,8
	H. etg	101,3
		193,1 m ²


Tiltakshaver Jan Erik Strand og Pernille Landgraff
 Forhandler HT-Bygg AS
 Øvregjerdet, 6050 Valderøya

Tegningsnr.: 603
 Gnr./Bnr.: 183/1210
 Prosjektnr.: 210061
 Dato: 15.03.2021

VESTLANDSHUS ARKITEKTER AS - 6018 ÅLESUND - TLF 70178900

TEGNINGEN MÅ HVERKEN HELT ELLER DELVIS KOPIERES ELLER BENYTTES VED TILTAK SOM VESTLANDSHUS IKKE MEDVIRKER I

VESTLANDS HUS
 Arkitekter

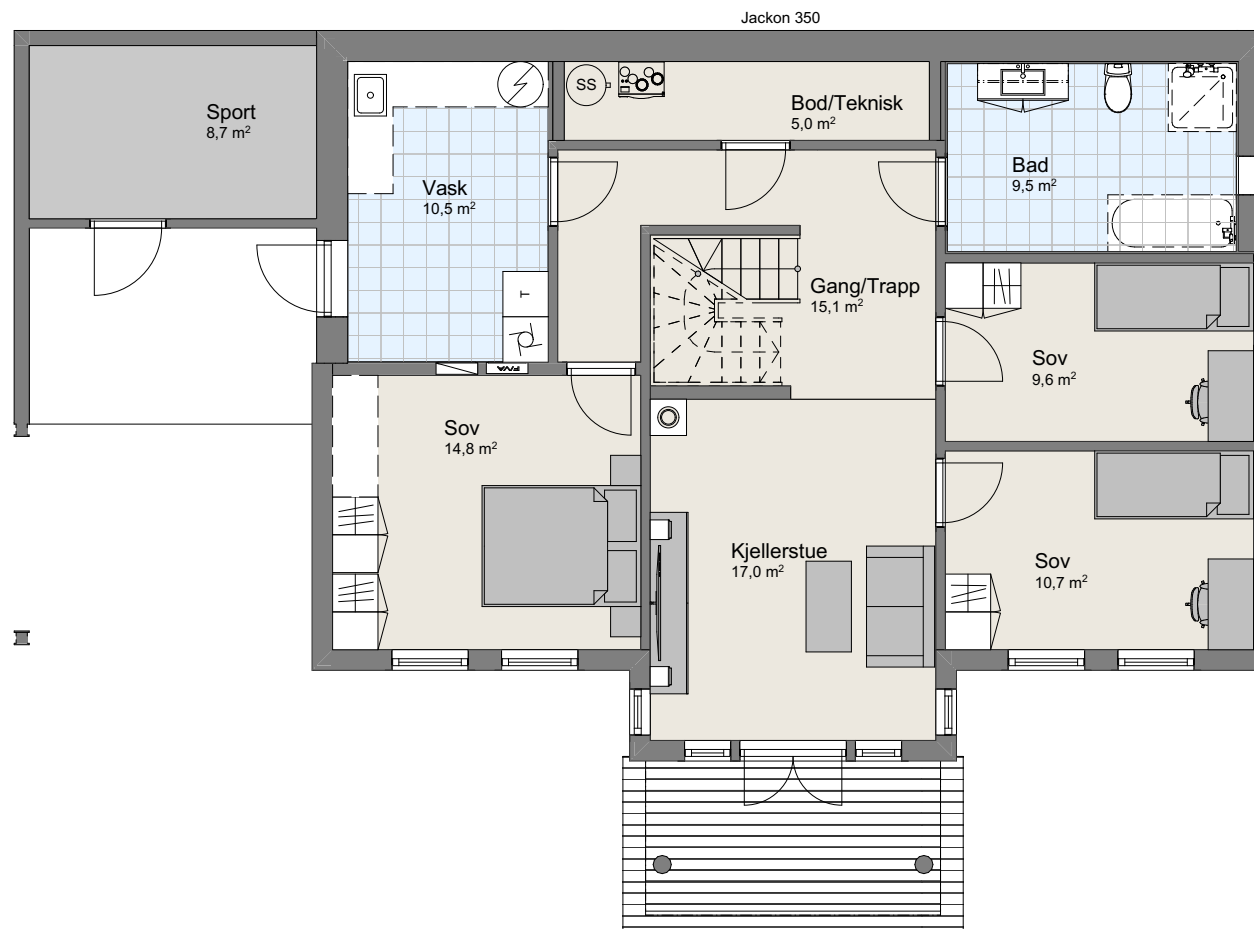

1:100 U. Etasje

P-ROM		
	U. etg	91,8
	H. etg	101,3
		193,1 m²


Tiltakshaver Jan Erik Strand og Pernille Landgraff
 Forhandler HT-Bygg AS
 Øvregjerdet, 6050 Valderøya

Tegningsnr.: 604
 Gnr./Bnr.: 183/1210
 Prosjektnr.: 210061
 Dato: 15.03.2021

VESTLANDSHUS ARKITEKTER AS - 6018 ÅLESUND - TLF 70178900

TEGNINGEN MÅ HVERKEN HELT ELLER DELVIS KOPIERES ELLER BENYTTES VED TILTAK SOM VESTLANDSHUS IKKE MEDVIRKER I

VESTLANDS HUS
 Arkitekter

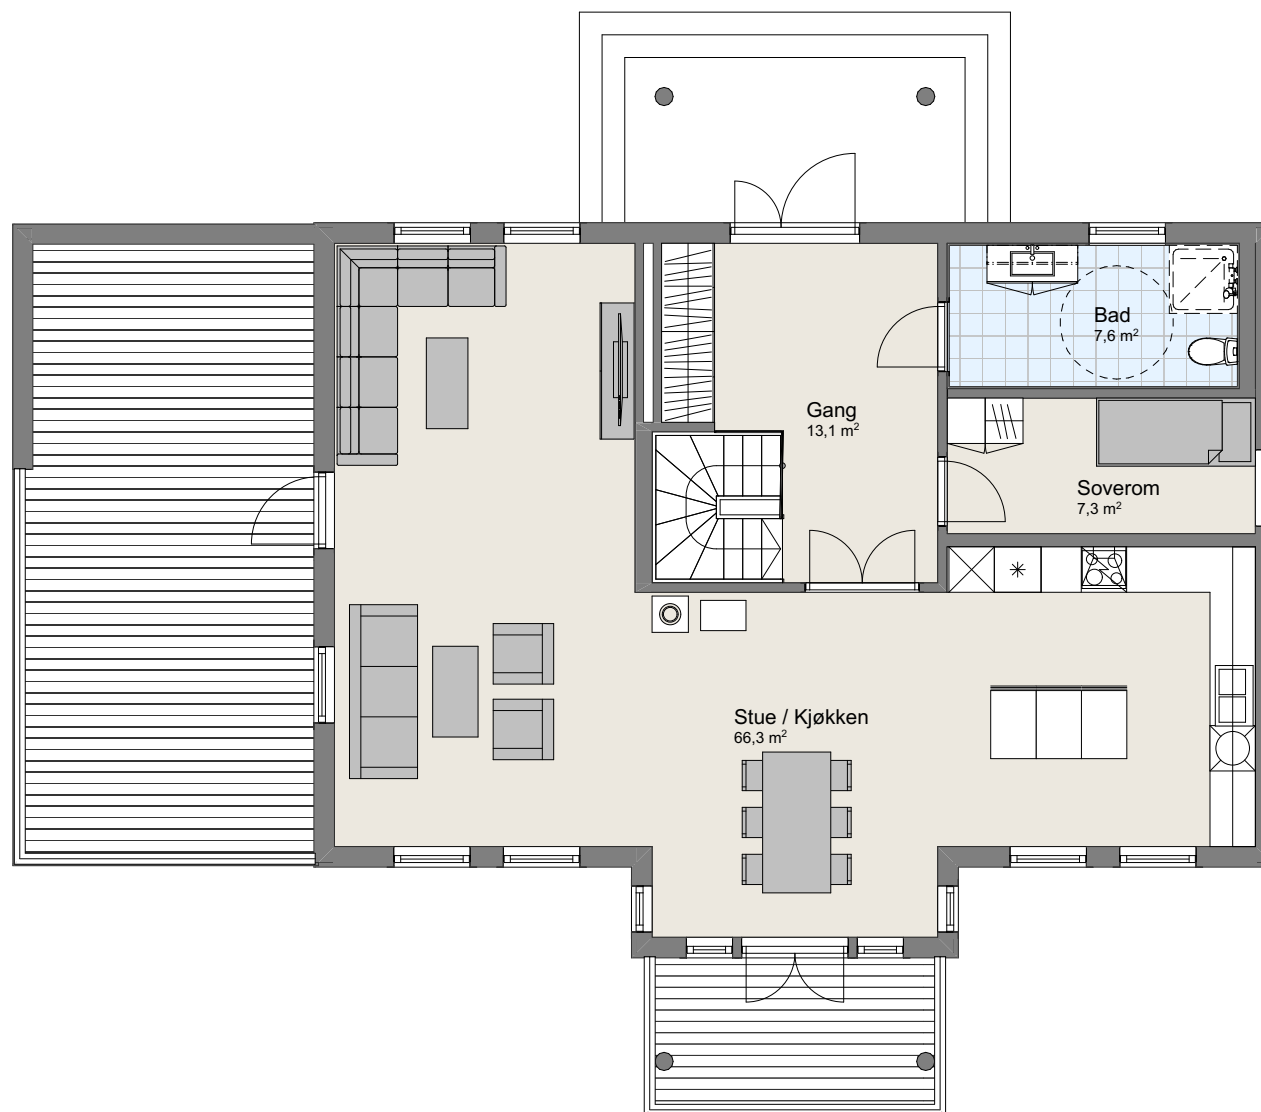

1:100 2.Etasje

Tiltakshaver Jan Erik Strand og Pernille Landgraff
Forhandler HT-Bygg AS
Øvregjerdet, 6050 Valderøya

VESTLANDSHUS ARKITEKTER AS - 6018 ÅLESUND - TLF 70178900

TEGNINGEN MÅ HVERKEN HELT ELLER DELVIS KOPIERES ELLER BENYTTES VED TILTAK SOM VESTLANDSHUS IKKE MEDVIRKER I



Tegningsnr.: 601
Gnr./Bnr.: 183/1210
Prosjektnr.: 210061
Dato: 15.03.2021

VESTLANDS HUS
Arkitekter



Tiltakshaver Jan Erik Strand og Pernille Landgraff
Forhandler HT-Bbygg AS
Øvregjerdet, 6050 Valderøya
VESTLANDSHUS ARKITEKTER AS - 6018 ÅLESUND - TLF 70178900
TEGNINGEN MÅ HVERKEN HELT ELLER DELVIS KOPIERES ELLER BENYTTES VED TILTAK SOM VESTLANDSHUS IKKE MEDVIRKER I

Tegningsnr.: 602
Gnr./Bnr.: 183/1210
Prosjektnr.: 210061
Dato: 15.03.2021

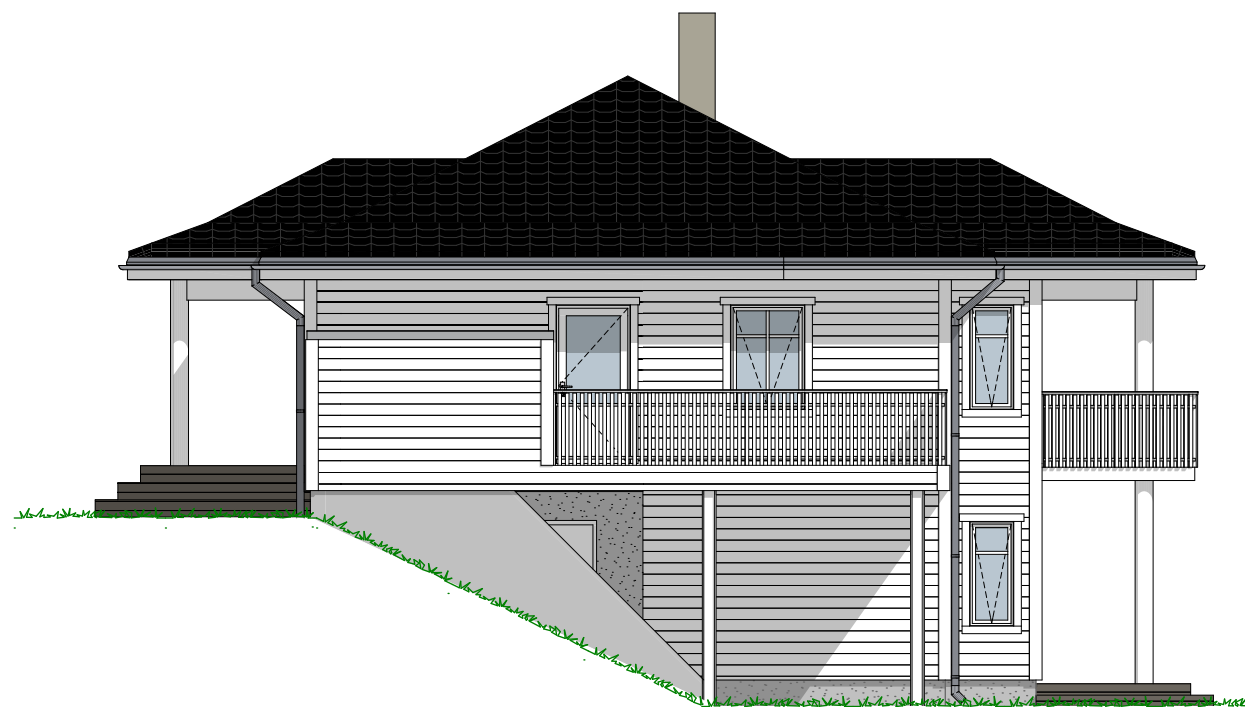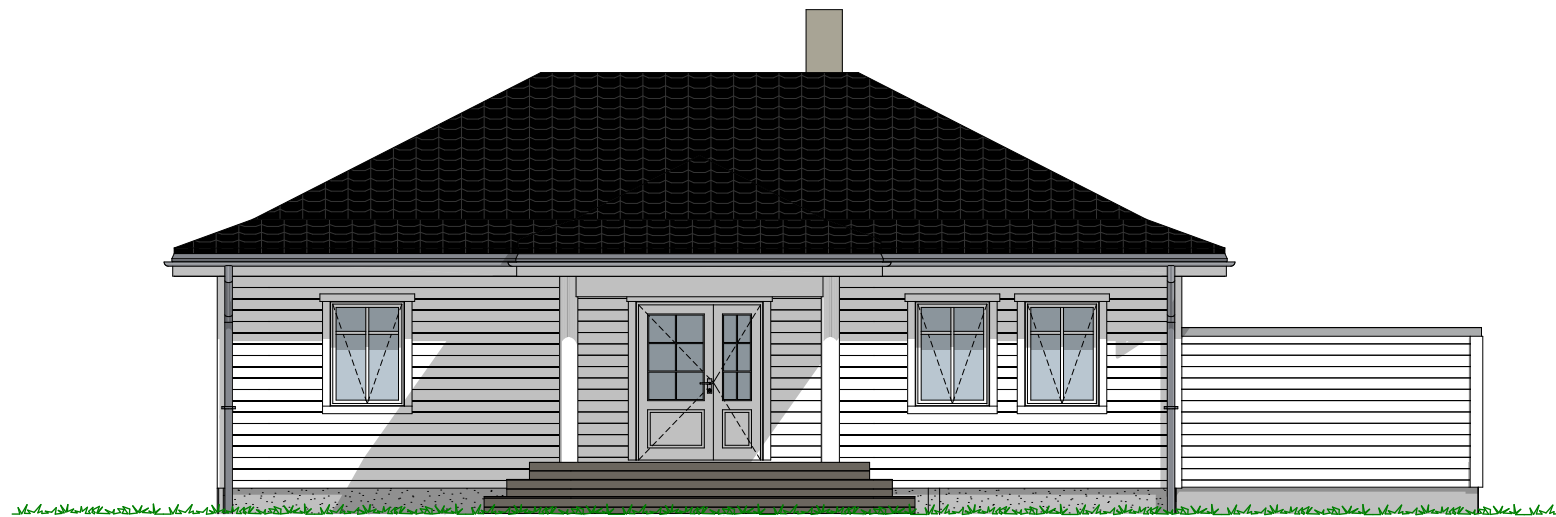

Tiltakshaver Jan Erik Strand og Pernille Landgraff
Forhandler HT-Bygg AS
Øvregjerdet, 6050 Valderøya

Tegningsnr.: 606
Gnr./Bnr.: 183/1210
Prosjektnr.: 210061
Dato: 15.03.2021

VESTLANDSHUS ARKITEKTER AS - 6018 ÅLESUND - TLF 70178900

TEGNINGEN MÅ HVERKEN HELT ELLER DELVIS KOPIERES ELLER BENYTTES VED TILTAK SOM VESTLANDSHUS IKKE MEDVIRKER I


VESTLANDS HUS
Arkitekter



Tiltakshaver Jan Erik Strand og Pernille Landgraff
Forhandler HT-Bygg AS
Øvregjerdet, 6050 Valderøya

Tegningsnr.: 607
Gnr./Bnr.: 183/1210
Prosjektnr.: 210061
Dato: 15.03.2021

VESTLANDSHUS ARKITEKTER AS - 6018 ÅLESUND - TLF 70178900

TEGNINGEN MÅ HVERKEN HELT ELLER DELVIS KOPIERES ELLER BENYTTES VED TILTAK SOM VESTLANDSHUS IKKE MEDVIRKER I


VESTLANDS HUS
Arkitekter

