



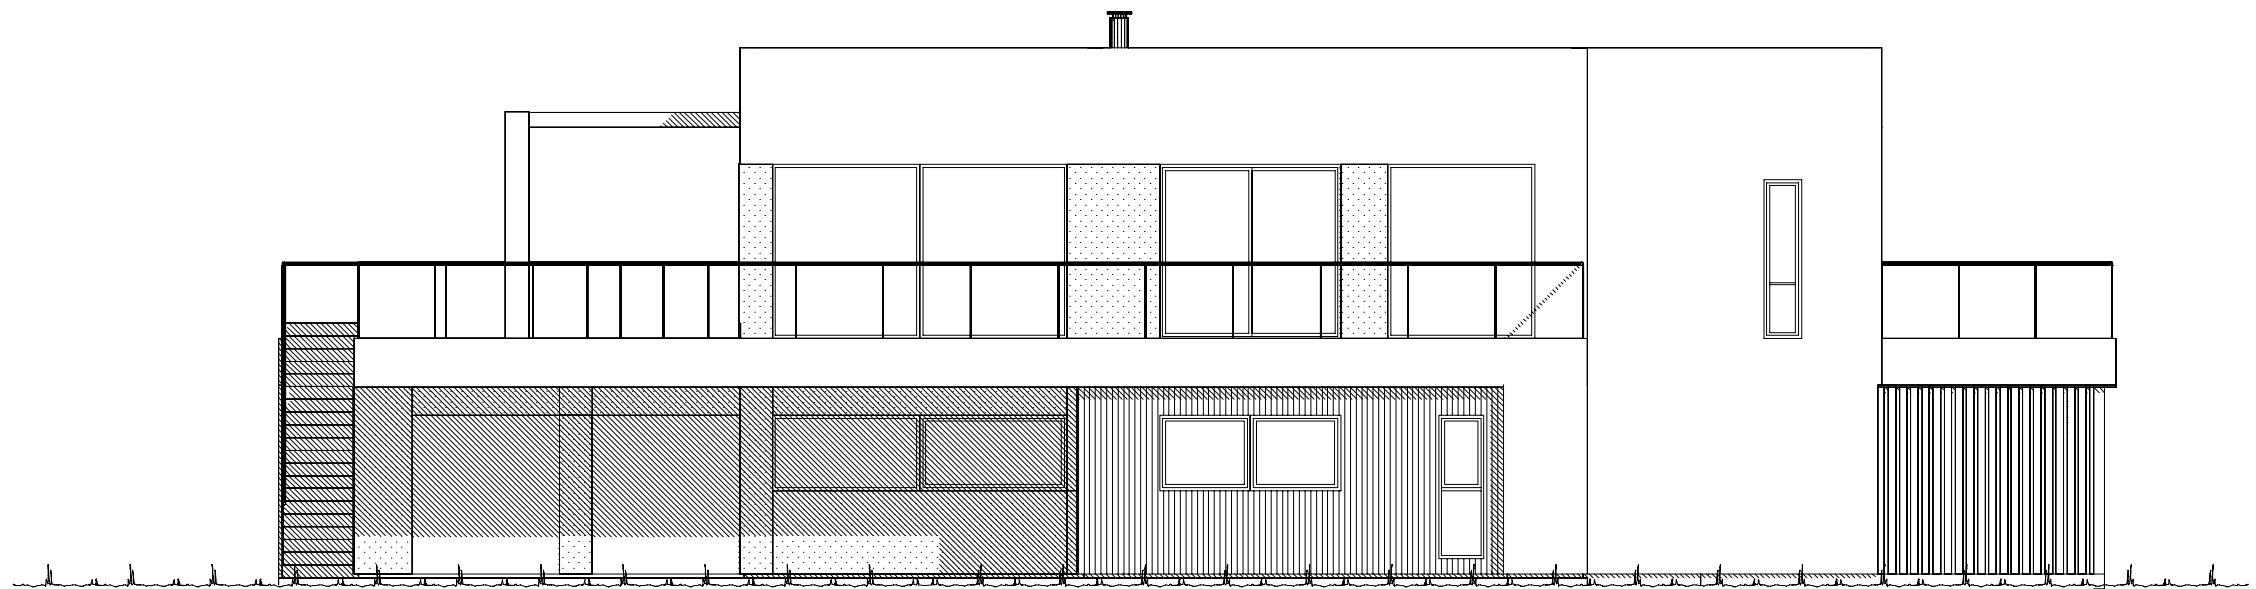


Fasade mot .

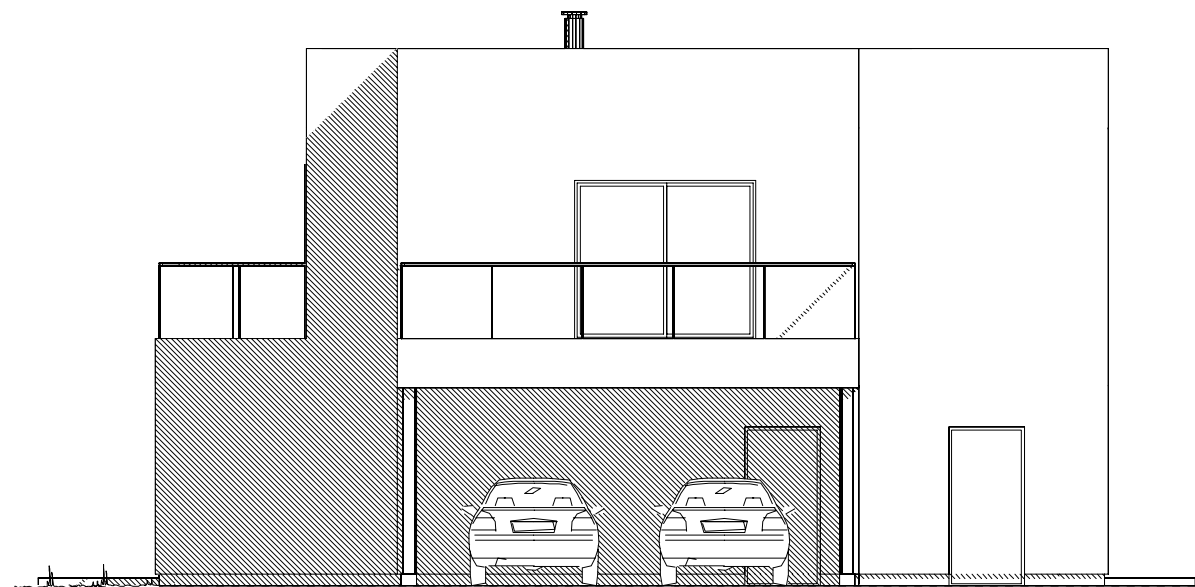


Fasade mot .

UTFORMING AV TILTAK BEKREFTES FOREVIST:


|          |       |        |      |       |
|----------|-------|--------|------|-------|
| Nabo.nr. | G.nr. | Br.nr. | Dato | Sign. |
| Nabo.nr. | G.nr. | Br.nr. | Dato | Sign. |
| Nabo.nr. | G.nr. | Br.nr. | Dato | Sign. |
| Nabo.nr. | G.nr. | Br.nr. | Dato | Sign. |

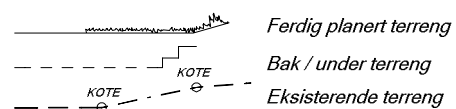




|   |           |                                                                        |                                                      |
|---|-----------|------------------------------------------------------------------------|------------------------------------------------------|
| <b>VESTLANDS HUS</b>                                                                                         |           | Tiltakshaver: <i>Hilde og Tom Hansen</i>                               |                                                      |
|   |           | Forhandler: <i>BTHUS AS</i>                                            |                                                      |
| Hustype: Bladet - spesial                                                                                    |           | Fasade 1 og 2                                                          |                                                      |
| Byggeplassens adresse:<br>Storetrævegen, 6847 VASSENDEN                                                      |           | ARKIV NR.:                                                             | DATO 11.09.17<br>REV.1 14.06.18 Ik<br>REV.2<br>REV.3 |
| G.nr. 59   | Br.nr. 55 | Er tegning klarert for bestilling, kontrakt og søkning ?<br><b>Nei</b> | SKALA 1 : 100<br>Tegningsnr. 501<br>Prosj.nr. 180097 |
| VESTLANDSHUSGRUPPENS ARKITEKTKONTOR - 6018 ÅLESUND - TLF. 70 17 89 00                                        |           |                                                                        |                                                      |
| TEGNINGEN MÅ HVERKEN HELT ELLER DELVIS KOPIERES ELLER BENYTTES VED TILTAK SOM VESTLANDSHUS IKKE MEDVIRKER I. |           |                                                                        |                                                      |

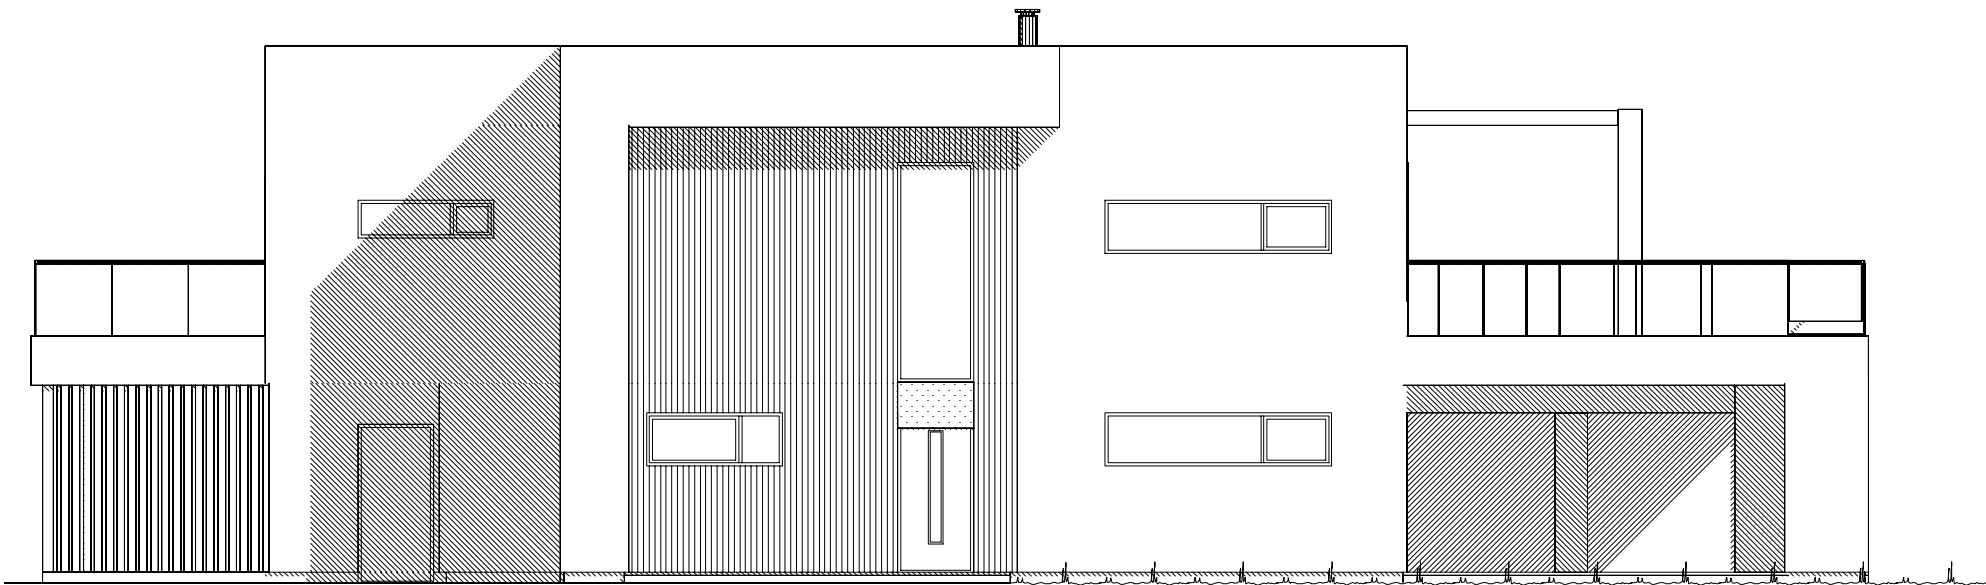

Fasade mot .

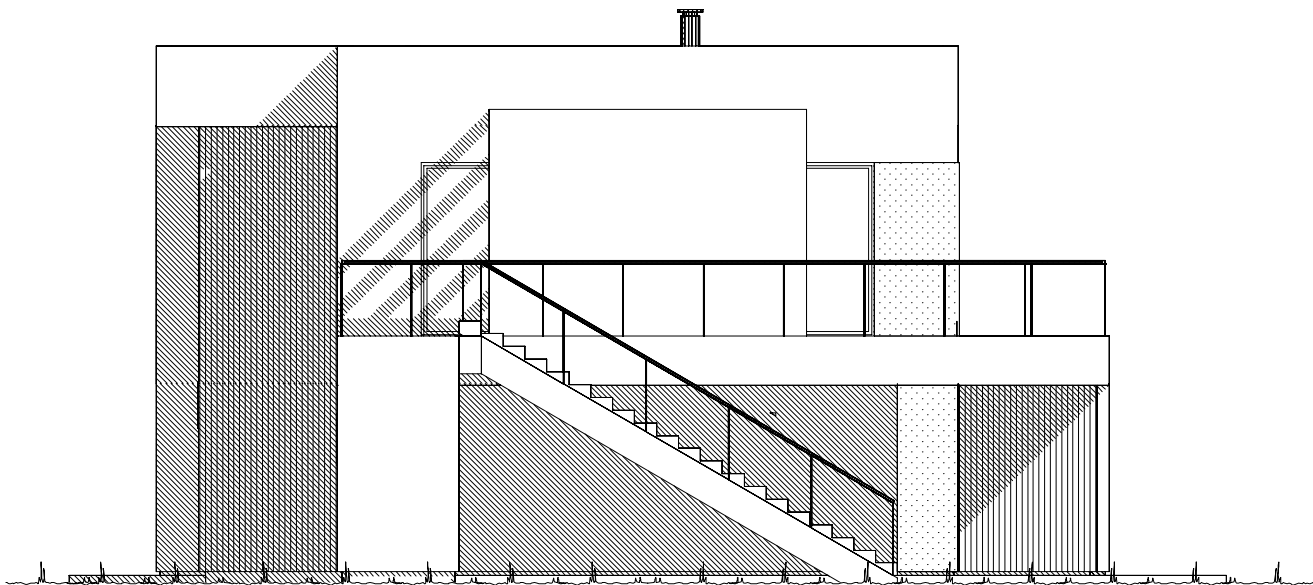


Fasade mot .

    Ferdig planert terreng  
 KOTE Bak / under terreng  
 KOTE Eksisterende terreng

| UTFORMING AV TILTAK BEKREFTES FOREVIST: |       |        |      |       |
|-----------------------------------------|-------|--------|------|-------|
| Nabo.nr.                                | G.nr. | Br.nr. | Dato | Sign. |
| Nabo.nr.                                | G.nr. | Br.nr. | Dato | Sign. |
| Nabo.nr.                                | G.nr. | Br.nr. | Dato | Sign. |
| Nabo.nr.                                | G.nr. | Br.nr. | Dato | Sign. |

|   |  |                                          |  |   |  |                  |
|---|--|------------------------------------------|--|---|--|------------------|
| <br><b>VESTLANDS HUS</b> |  | Tiltakshaver: <i>Hilde og Tom Hansen</i> |  |   |  |                  |
|   |  | Forhandler: <i>BTHUS AS</i>              |  |   |  |                  |
| Hustype: Bladet - spesial                                                                                     |  | Fasade 3 og 4                            |  | DATO 11.09.17                                                                                            |  | SKALA 1 : 100    |
| Byggeplassens adresse:<br>Storetrævegen, 6847 VASSENDEN                                                       |  | ARKIV NR.:                               |  | REV.1 14.06.18 lk                                                                                        |  |                  |
|   |  |                                          |  | REV.2   |  |                  |
|   |  |                                          |  | REV.3   |  |                  |
| G.nr. 59   |  | Br.nr. 55                                |  | REV.4 06.06.18 hd                                                                                        |  | Tegningsnr. 502  |
| Er tegning klarert for bestilling, kontrakt og søkning ?                                                      |  | Nei                                      |  |  DATA DESIGN SYSTEM |  | Prosj.nr. 180097 |
| VESTLANDSHUSGRUPPENS ARKITEKTKONTOR - 6018 ÅLESUND - TLF. 70 17 89 00                                         |  |                                          |  |   |  |                  |
| TEGNINGEN MÅ HVERKEN HELT ELLER DELVIS KOPIERES ELLER BENYTTES VED TILTAK SOM VESTLANDSHUS IKKE MEDVIRKER I.  |  |                                          |  |   |  |                  |

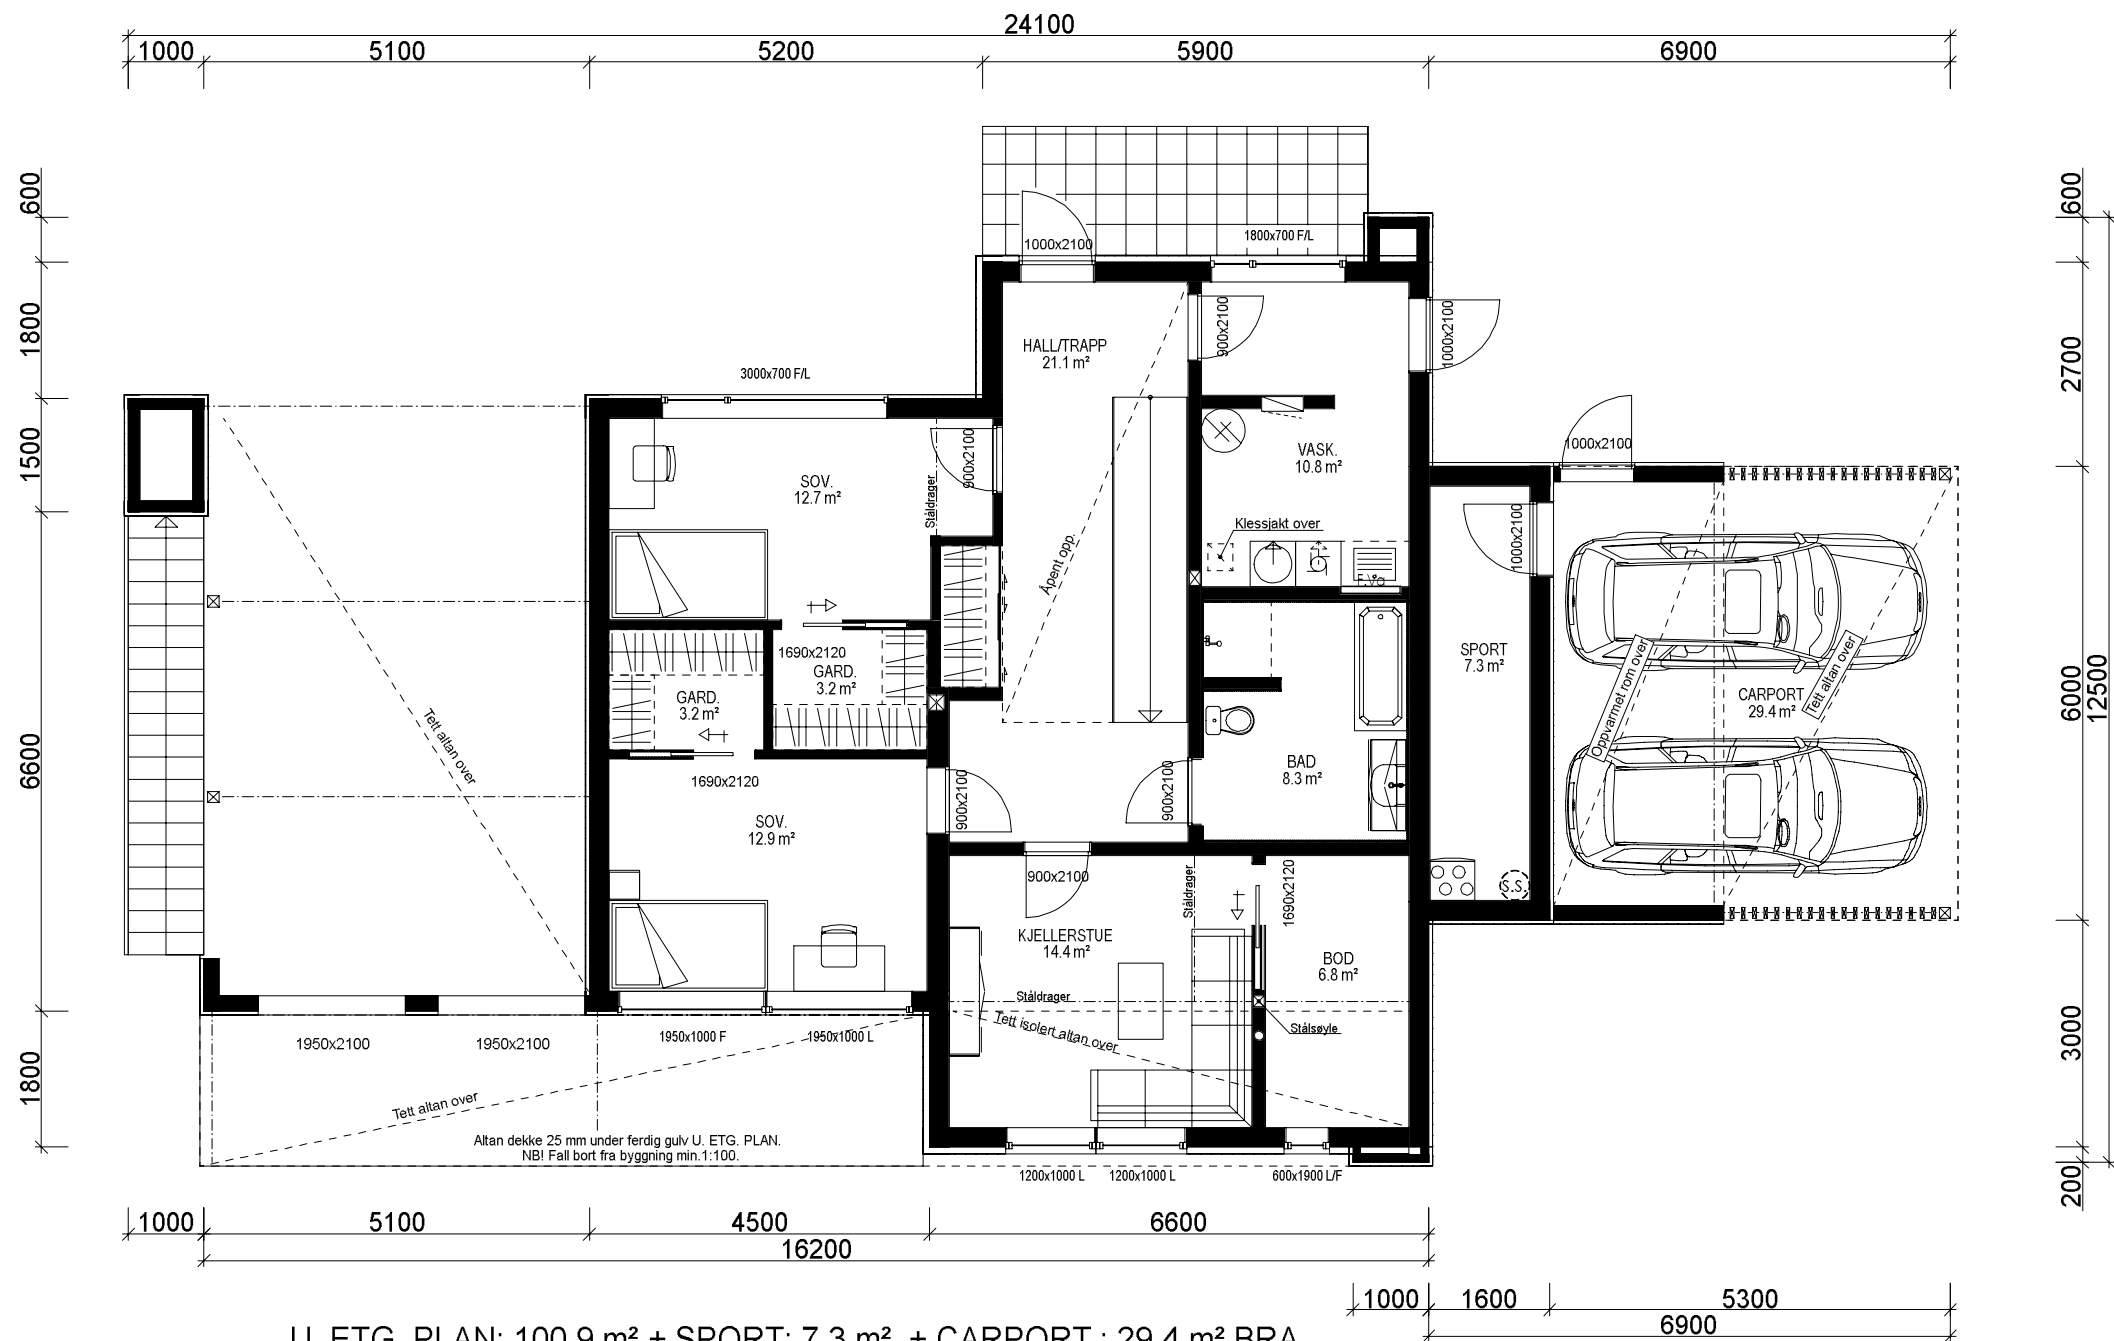

U. ETG. PLAN: 100,9 m² + SPORT: 7,3 m² + CARPORT : 29,4 m² BRA

Yttervegger:  
Lekkasjetall  
U-verdi vindu/dør:

Prosjekteres etter TEK10 - 12.11.15

Bygning i:  
Risikoklasse 4  
Brannklasse 1

Kanaler fra ventilasjonsanlegg, vil i noen tilfeller medføre ekstra veggtykkelser eller "kassing", som får mindre konsekvenser for romløsninger. Dette kan eventuelt justeres noe før igangsetting av bygget.



NB! Ved innhenting av pristilbud av ytterdører og vindu, må forutsetningen i varmetapsberegningen legges til grunn. Her blir det forutsatt en maksimal, gjennomsnittlig U-verdi til ytterdører og vindu for bygget. Høy prosentandel over 20% vindu og dører, har konsekvenser for byggets isolering.

% vindu- og døraareal er beregnet til: %  
Gjennomsnittlig U-verdi er her: %

| Arealberegninger i hht. NS 3940 | Bruksareal BRA i m² |                      |                                 | P-ROM Primære rom |
|---------------------------------|---------------------|----------------------|---------------------------------|-------------------|
|                                 | Pr etasje           | Utvendig bod/garasje | Apert overbygg areal og carport |                   |
| H. etg. plan                    | 100.9               | 7.3                  | 86.6                            | 194.8             |
| 2. etg. plan                    | 111.3               | 0.0                  | 0.0                             | 111.3             |
| SUM :                           | 212.2               | 7.3                  | 86.6                            | 306.1             |
| BYA :                           | 125.9               | 0.0                  | 99.8                            | 225.7             |
| Grunnflate/fotavtrykk :         | 122.7               |                      |                                 |                   |

|                                                                       |  |   |  |
|-----------------------------------------------------------------------|--|---|--|
| VESTLANDS HUS                                                         |  | Tiltakshaver: Hilde og Tom Hansen                                                                            |  |
|                                                                       |  | Forhandler: BTHUS AS                                                                                         |  |
| Hustype: Bladet - spesial                                             |  | Plan   |  |
| Byggeplassens adresse: Storetrævege, 6847 VASSENDEN                   |  | ARKIV NR.:                                                                                                   |  |
| G.nr. 59   Br.nr. 55                                                  |  | Er tegning klarert for bestilling, kontrakt og søkning ?                                                     |  |
|                                                                       |  | Nei   |  |
| VESTLANDSHUSGRUPPENS ARKITEKTKONTOR - 6018 ÅLESUND - TLF. 70 17 89 00 |  | TEGNINGEN MÅ HVERKEN HELT ELLER DELVIS KOPIERES ELLER BENYTTES VED TILTAK SOM VESTLANDSHUS IKKE MEDVIRKER I. |  |
| DATO 11.09.17                                                         |  | REV.1 14.06.18 lk                                                                                            |  |
| REV.2                                                                 |  | REV.3   |  |
| REV.4 06.06.18 hd                                                     |  | SKALA 1 : 100                                                                                                |  |
| Tegningsnr. 503                                                       |  | Prosj.nr. 180097                                                                                             |  |
| DATA DESIGN SYSTEM                                                    |  |   |  |



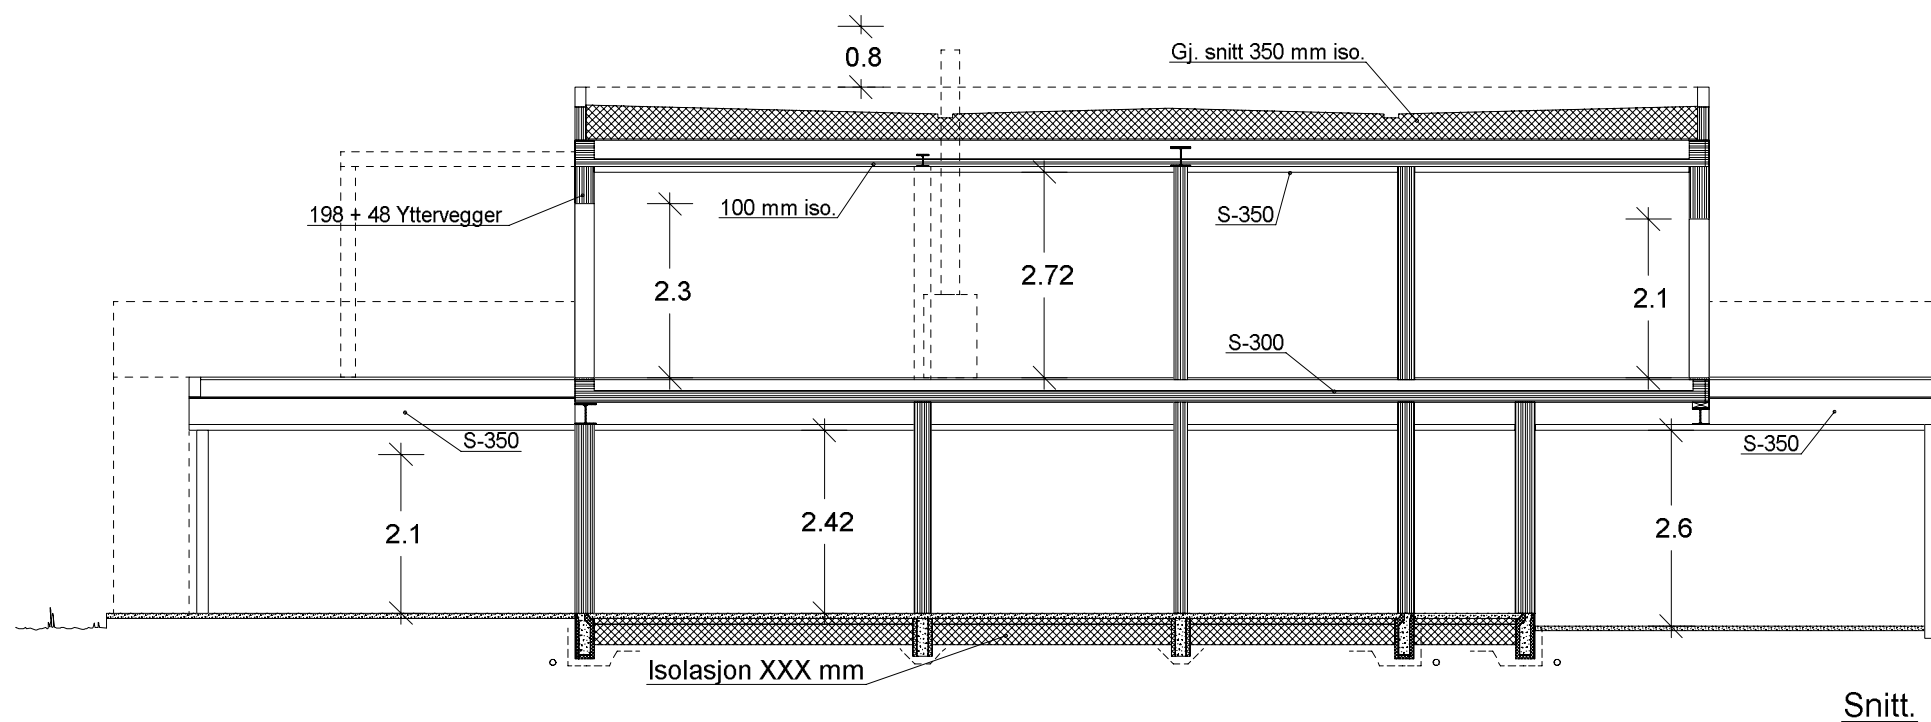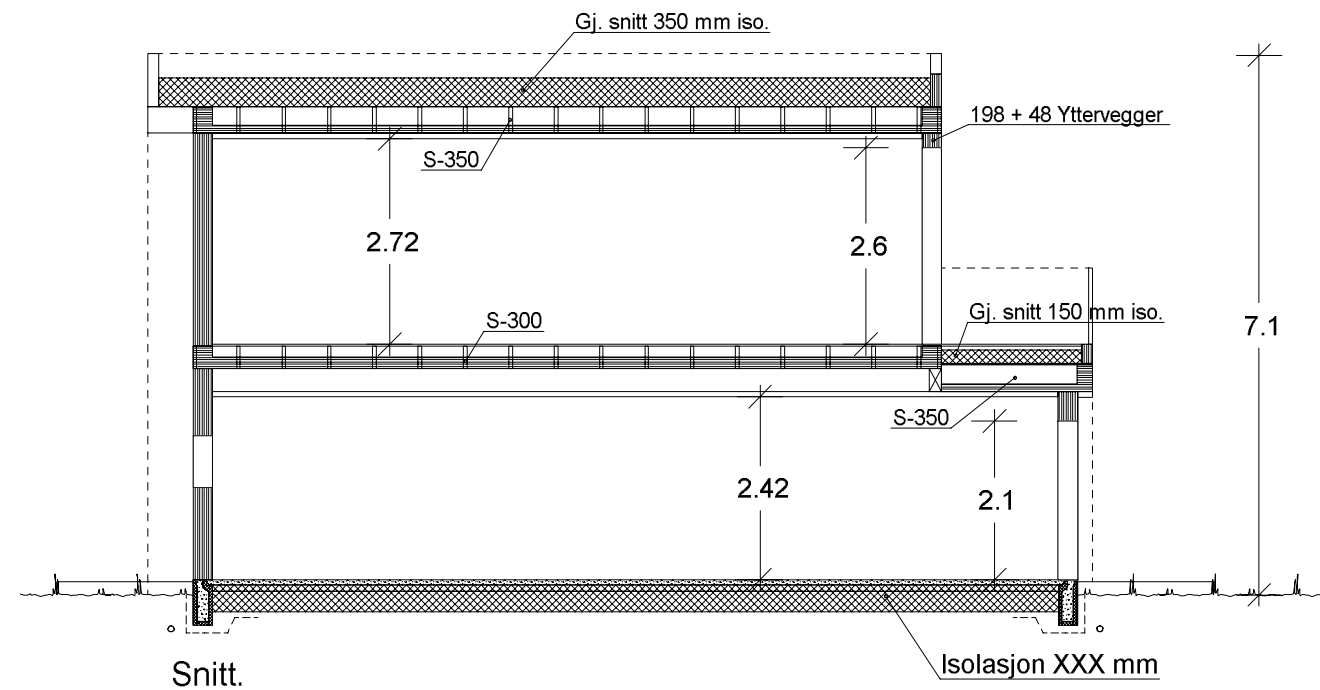

|   |           |                                                          |     |
|---|-----------|----------------------------------------------------------|-----|
| <b>VESTLANDS HUS</b>                                                                                         |           | Tiltakshaver: <i>Hilde og Tom Hansen</i>                 |     |
|   |           | Forhandler: <i>BTHUS AS</i>                              |     |
| Hustype: Bladet - spesial                                                                                    |           | Snitt                                                    |     |
| Byggeplassens adresse:                                                                                       |           | ARKIV NR.:                                               |     |
| Storetrævegen, 6847 VASSENDEN                                                                                |           |                                                          |     |
| G.nr. 59   | Br.nr. 55 | Er tegning klarert for bestilling, kontrakt og søkning ? | Nei |
| VESTLANDSHUSGRUPPENS ARKITEKTKONTOR - 6018 ÅLESUND - TLF. 70 17 89 00                                        |           |                                                          |     |
| TEGNINGEN MÅ HVERKEN HELT ELLER DELVIS KOPIERES ELLER BENYTTES VED TILTAK SOM VESTLANDSHUS IKKE MEDVIRKER I. |           |                                                          |     |

|                    |                  |
|--------------------|------------------|
| DATO 11.09.17      |                  |
| REV.1 14.06.18 lk  |                  |
| REV.2              | SKALA 1 : 100    |
| REV.3              | Tegningsnr. 505  |
| REV.4 06.06.18 hd  | Prosj.nr. 180097 |
| DATA DESIGN SYSTEM |                  |