


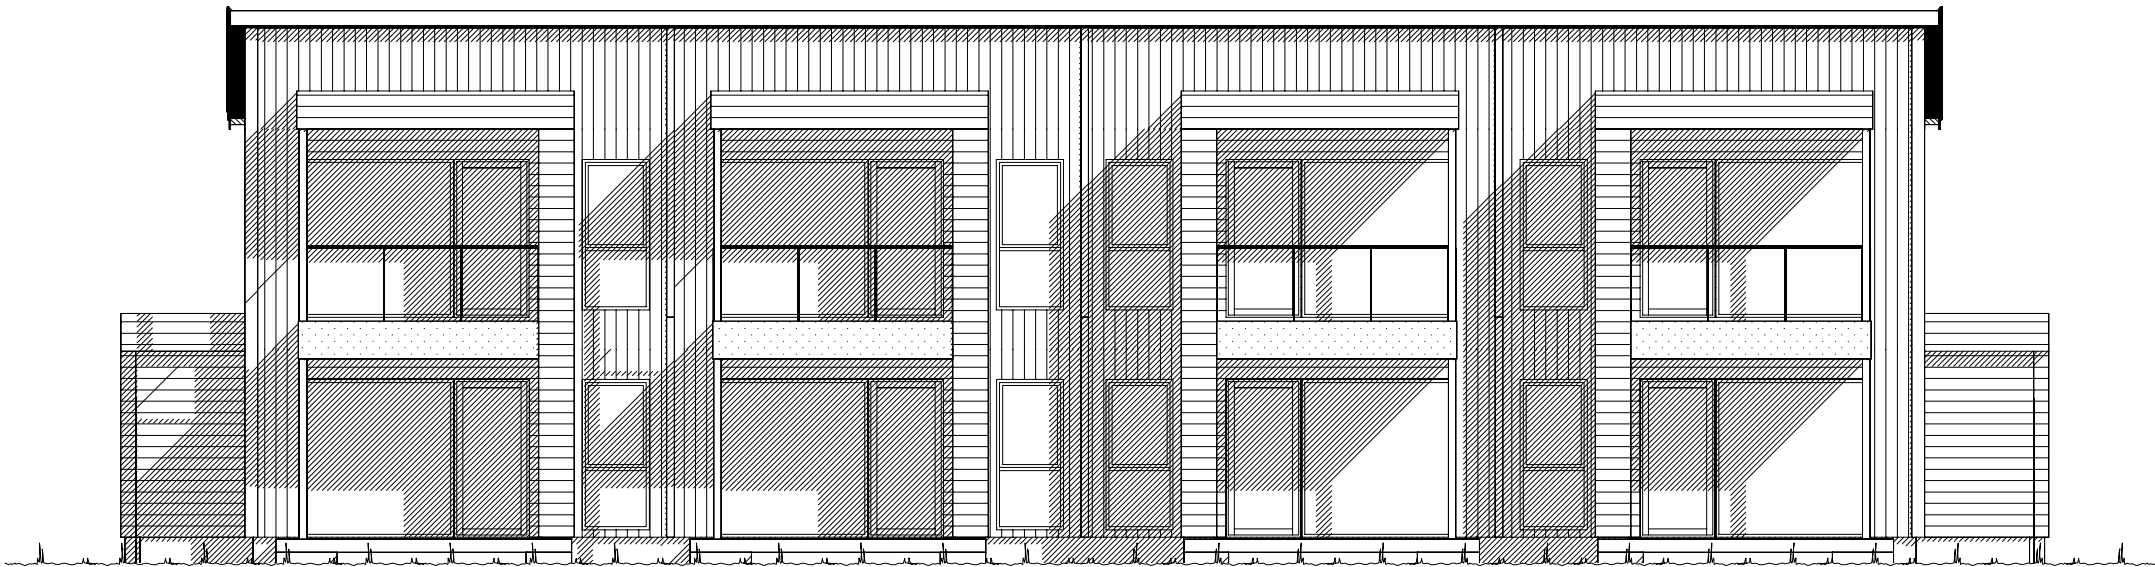


Fasade mot




Fasade mot


		Tiltakshaver: Talgø MøreTre AS	
		Forhandler: Talgø MøreTre AS	
Hustype: Spesial		Fasade 1 og 2	
Byggeplassens adresse:		FORMAT: A3	DATO 13.03.19 vhh
			REV.1
			REV.2
			REV.3
			Fase: Forslagstegninger
			SKALA 1 : 100
			Tegningsnr. 501
G.nr.	Br.nr.	Er tegning klarert for bestilling, kontrakt og søkning ?	Prosj.nr. 190055
		Nei	
			 DATA DESIGN SYSTEM
VESTLANDSHUSGRUPPENS ARKITEKTKONTOR - 6018 ÅLESUND - TLF. 70 17 89 00			
TEGNINGEN MÅ HVERKEN HELT ELLER DELVIS KOPIERES ELLER BENYTTES VED TILTAK SOM VESTLANDSHUS IKKE MEDVIRKER I.			

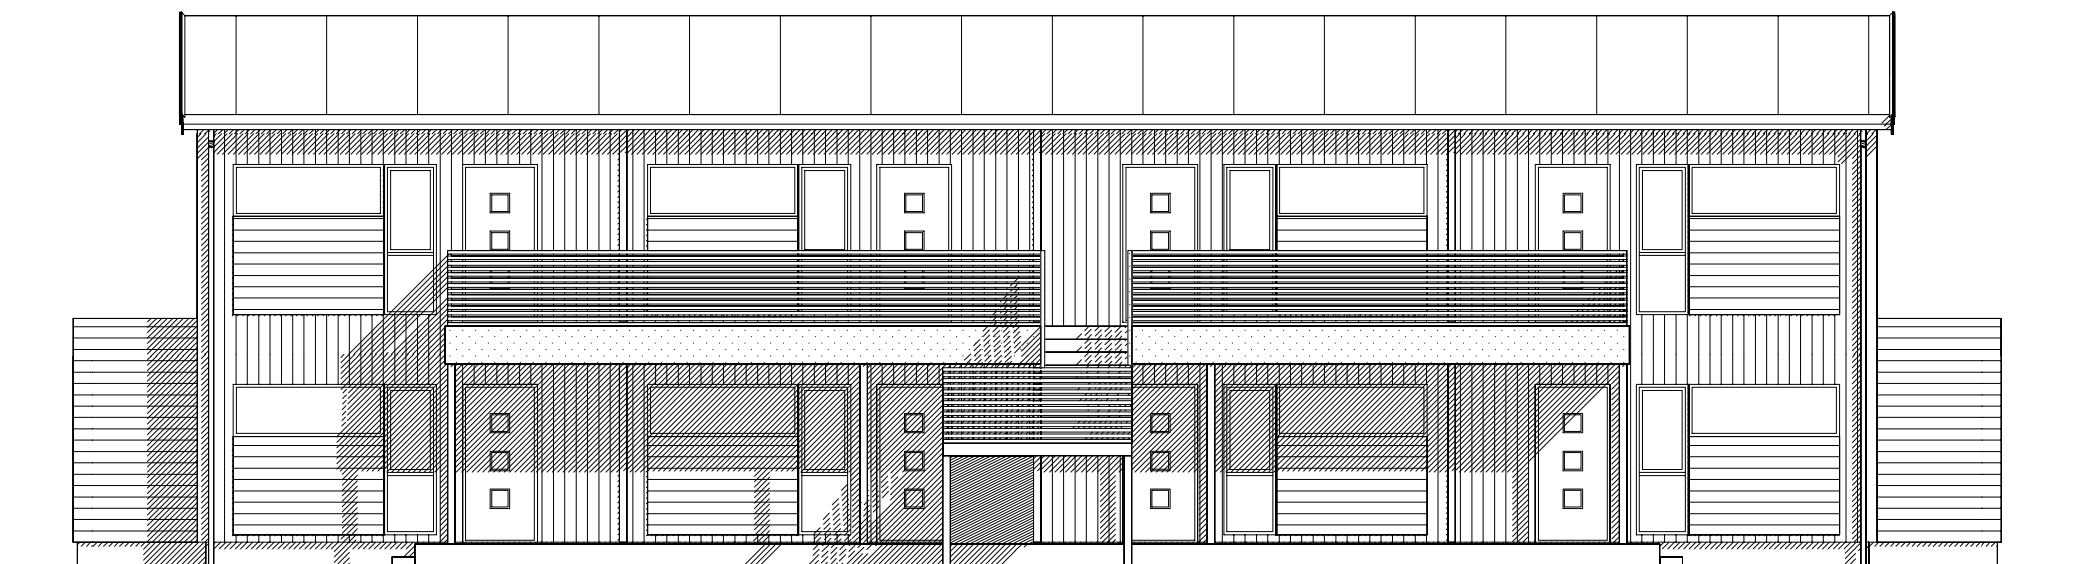

Fasade mot _____.

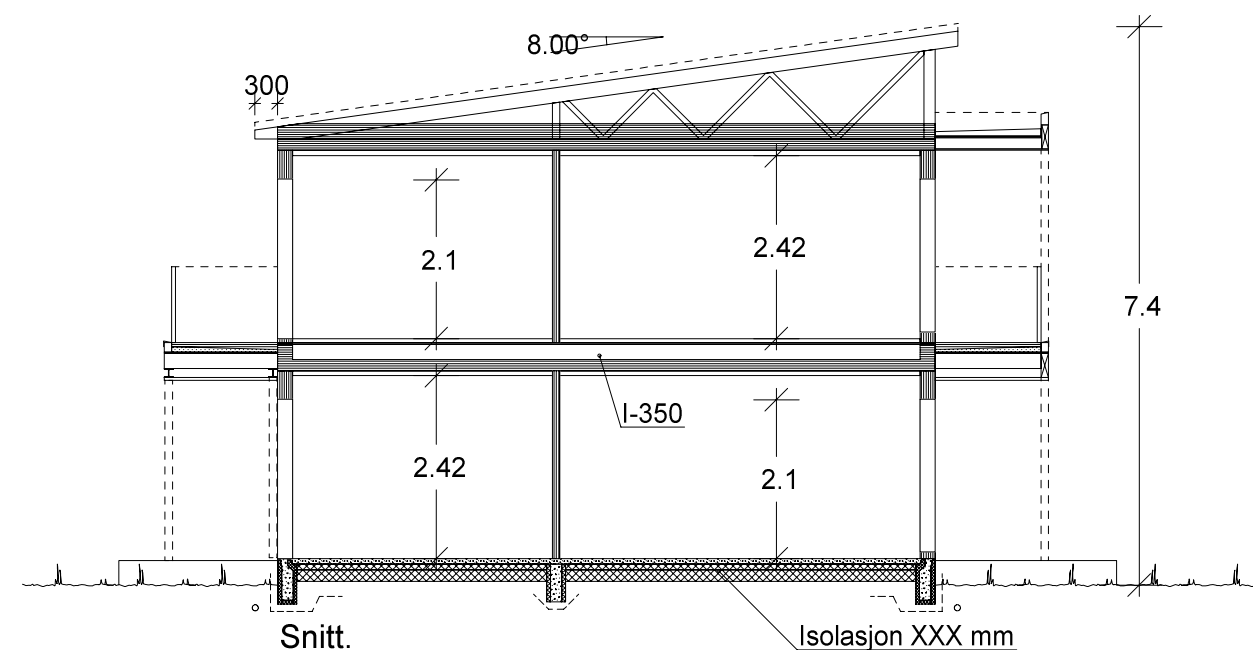

VESTLANDS HUS		Tiltakshaver: <i>Talgø MøreTre AS</i>	
		Forhandler: <i>Talgø MøreTre AS</i>	
Hustype: Spesial		Fasade 3, 4 og snitt	
Byggeplassens adresse:		FORMAT: A3	DATO 13.03.19 vhh REV.1 REV.2 REV.3
G.nr.	Br.nr.	Er tegning klarert for bestilling, kontrakt og søkning ?	Nei
VESTLANDSHUSGRUPPENS ARKITEKTKONTOR - 6018 ÅLESUND - TLF. 70 17 89 00			Phase: Forslagstegninger
TEGNINGEN MÅ HVERKEN HELT ELLER DELVIS KOPIERES ELLER BENYTTES VED TILTAK SOM VESTLANDSHUS IKKE MEDVIRKER I.			SKALA 1 : 100
			Tegningsnr. 502
			Prosj.nr. 190055

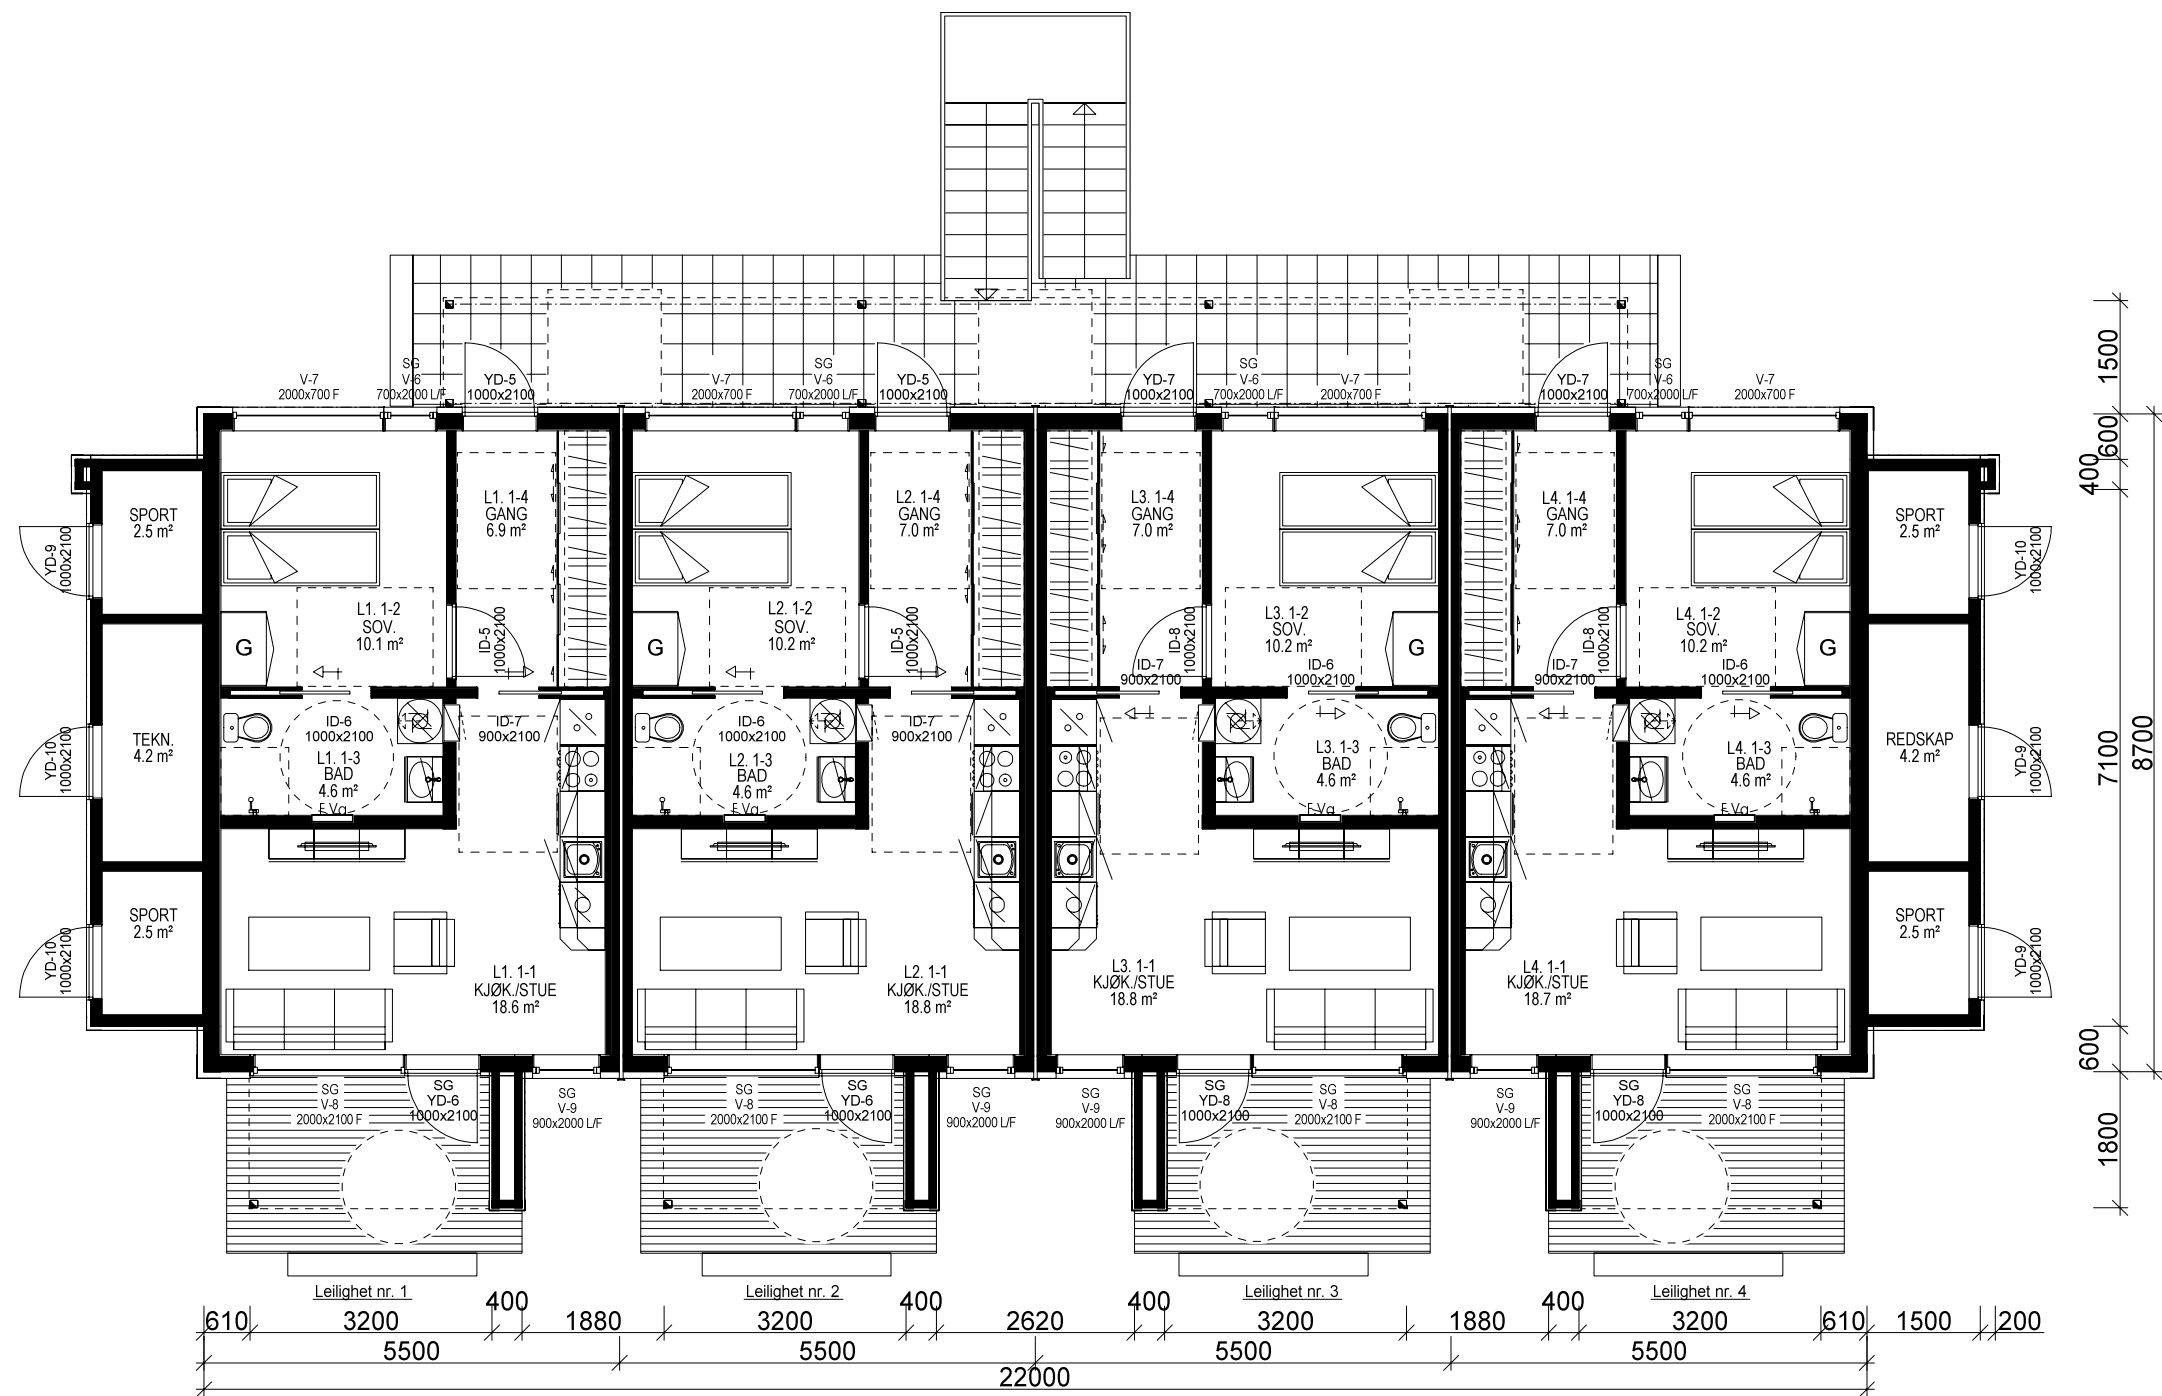

H. ETG. PLAN 1.

Leilighet nr. 1 og 4: 42,5 m² BRA

Leilighet nr. 2 og 3: 42,8 m² BRA

2x fellesboder: 4,2 m² BRA

4x SPORT: 2,5 m² BRA

Prosjekteres etter TEK17 - 18.01.18

Bruk av personsikkerhetsglass i vindu, er markert på plan med SG
Utvidet informasjon vedr. vinduer og dører, Se eget dør og vindusskjema.

Pipe i leiligheter erstattes av vannbåren varmesystem.

Arealberegninger i hht. NS 3940	Bruksareal BRA i m ²			P-ROM Primære rom
	Pr etasje	Utvendig bod/garasje	Åpent overbygg areal og carport	
1. etg. plan	177.8	18.4	38.6	234.8
2. etg. plan	178.6	0.0	20.0	198.6
SUM :	356.4	18.4	58.6	433.4
BYA :	195.4	23.6	55.9	274.9
Grunnflate/ fotavtrykk :	191.4			


 VESTLANDS HUS		Tiltakshaver: Talgø MøreTre AS				
		Forhandler: Talgø MøreTre AS				
Hustype: Spesial		Plan		DATO 13.03.19 vhh	Fase: Forslagstegninger	
Byggeplassens adresse:			FORMAT: A3		REV.1	SKALA 1 : 100
					REV.2	
					REV.3	
G.nr.	Br.nr.	Er tegning klarert for bestilling, kontrakt og søkning ?		Nei	Tegningsnr. 503	
				 DATA DESIGN SYSTEM	Prosj.nr. 190055	
VESTLANDSHUSGRUPPENS ARKITEKTKONTOR - 6018 ÅLESUND - TLF. 70 17 89 00						
TEGNINGEN MÅ HVERKEN HELT ELLER DELVIS KOPIERES ELLER BENYTTES VED TILTAK SOM VESTLANDSHUS IKKE MEDVIRKER I.						

Bygning i:
Risikoklasse 4
Brannklasse 1

Kanaler fra ventilasjonsanlegg vil i noen tilfeller medføre ekstra veggtykkelser eller "kassing" som får mindre konsekvenser for romløsninger. Dette kan eventuelt justeres noe før igangsetting av bygget.

NB! Ved innhenting av pristilbud av ytterdører og vindu, må forutsetningen i varmetapsberegningen legges til grunn. Her blir det forutsatt en maksimal, gjennomsnittlig U-verdi til ytterdører og vindu for bygget. Høy prosentandel vindu og dører i fasaden, har konsekvenser for byggets isolering. Gjennomsnittlig U-verdi er her: **X,X**

Forutsatt lekkasjetall i beregning er: **< X,X**

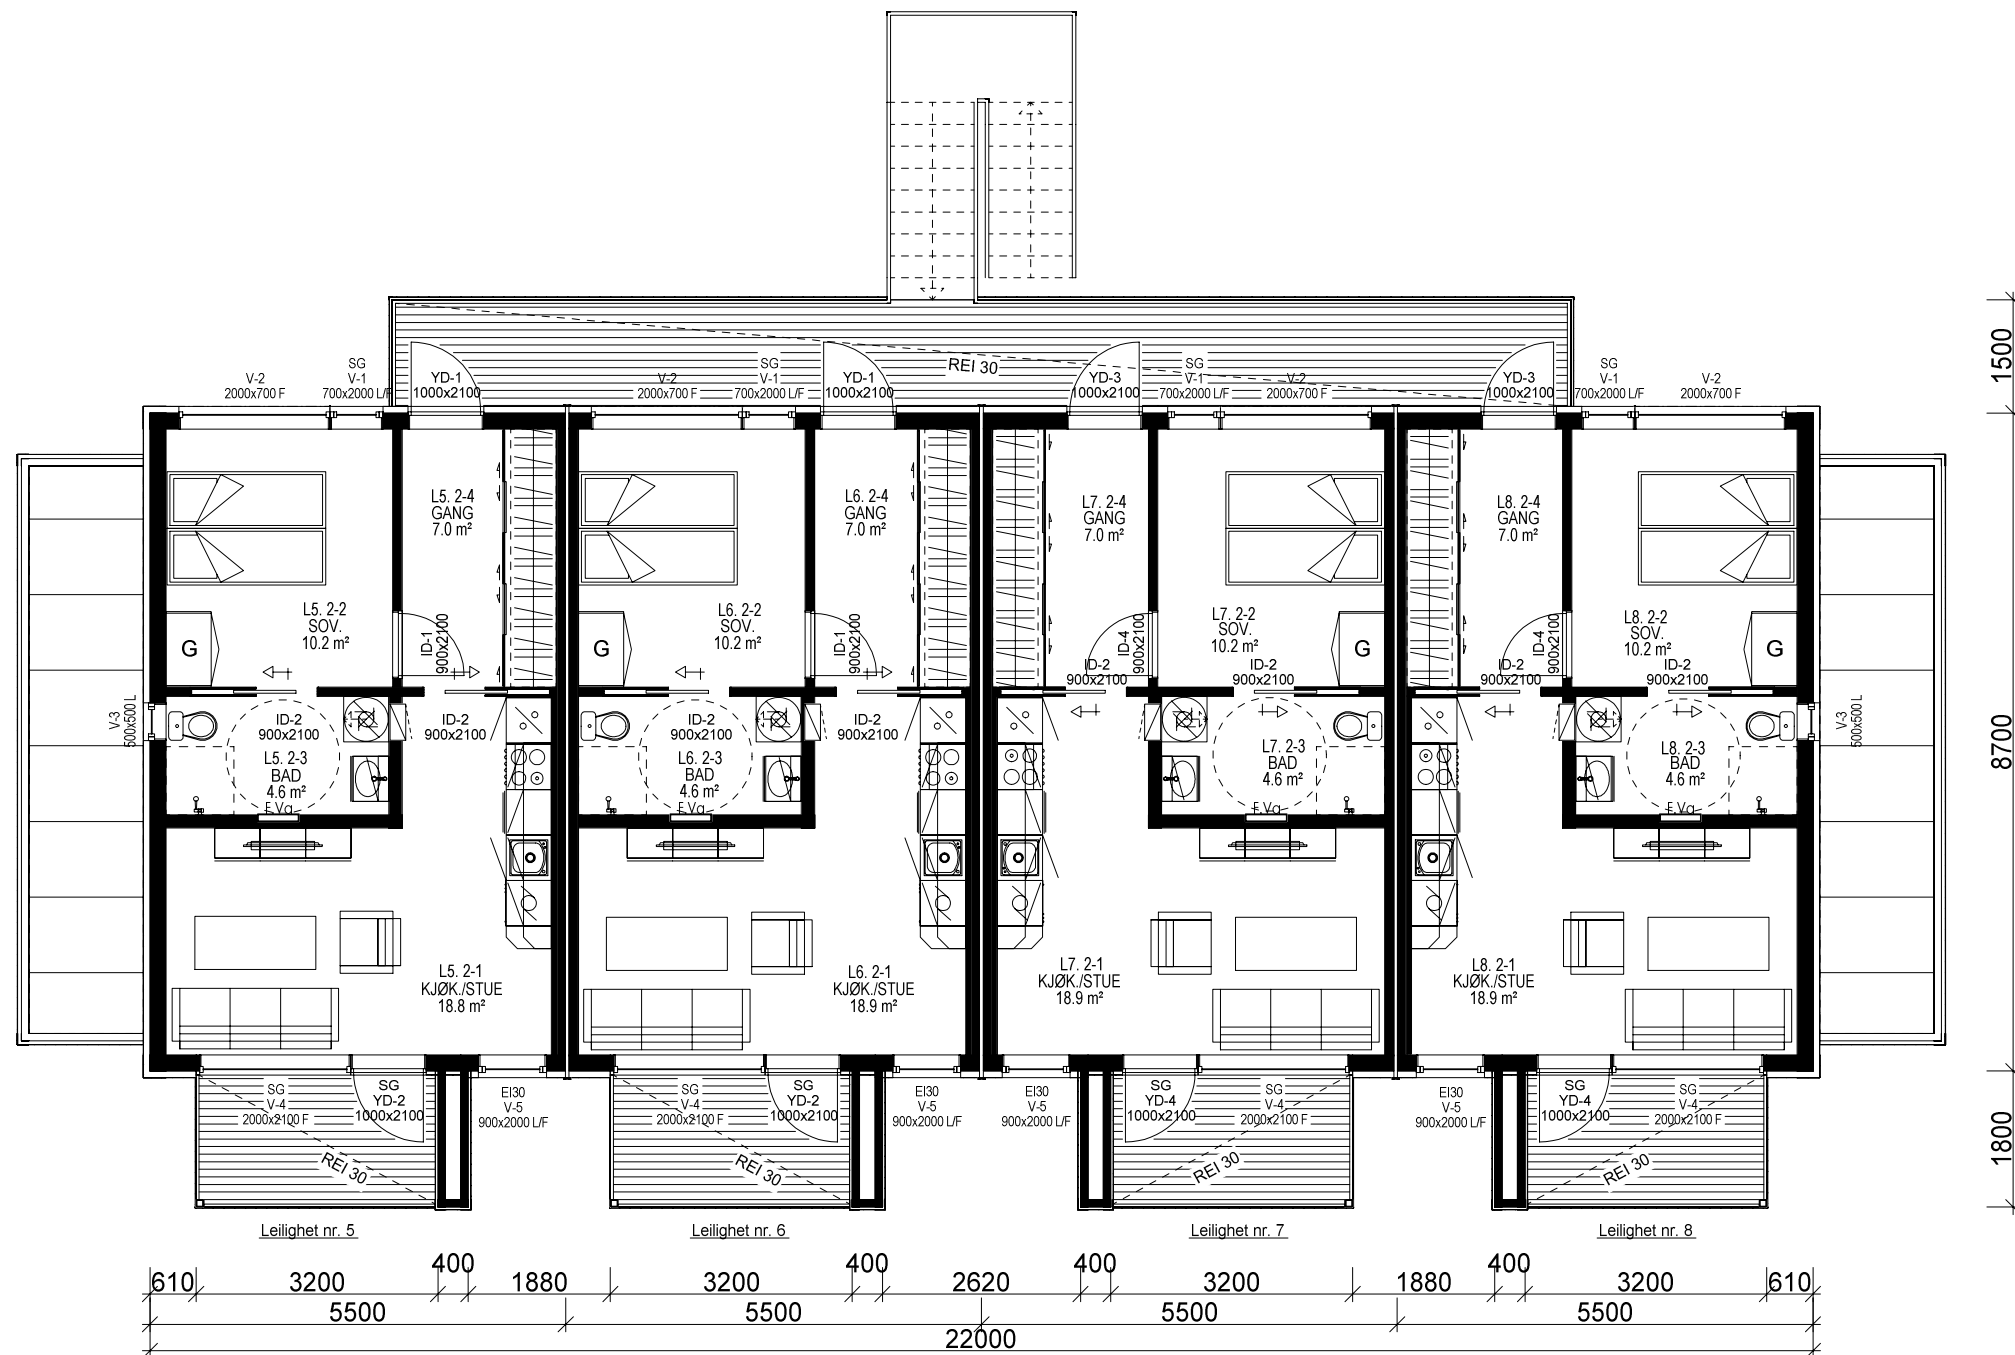

H. ETG. PLAN 2.

Leilighet nr. 5 og 8: 42,7 m² BRA

Leilighet nr. 6 og 7: 42,9 m² BRA

Sportsbod for leiligheter 5 til 8 i frittstående bygg/garasje.
SKAL bygges samtidig som hus.

VESTLANDS HUS		Tiltakshaver: <i>Talgø MøreTre AS</i>	
		Forhandler: <i>Talgø MøreTre AS</i>	
Hustype: Spesial		Plan	
Byggeplassens adresse:		FORMAT: A3	DATO 13.03.19 vhh REV.1 REV.2 REV.3
G.nr.	Br.nr.	Er tegning klarert for bestilling, kontrakt og søkning ?	Nei
VESTLANDSHUSGRUPPENS ARKITEKTKONTOR - 6018 ÅLESUND - TLF. 70 17 89 00			
TEGNINGEN MÅ HVERKEN HELT ELLER DELVIS KOPIERES ELLER BENYTTES VED TILTAK SOM VESTLANDSHUS IKKE MEDVIRKER I.			
		Phase: Forslagstegninger	SKALA 1 : 100
		Tegningsnr.	504
		Prosj.nr.	190055