





HOVEDPLAN 83.8m² BRA

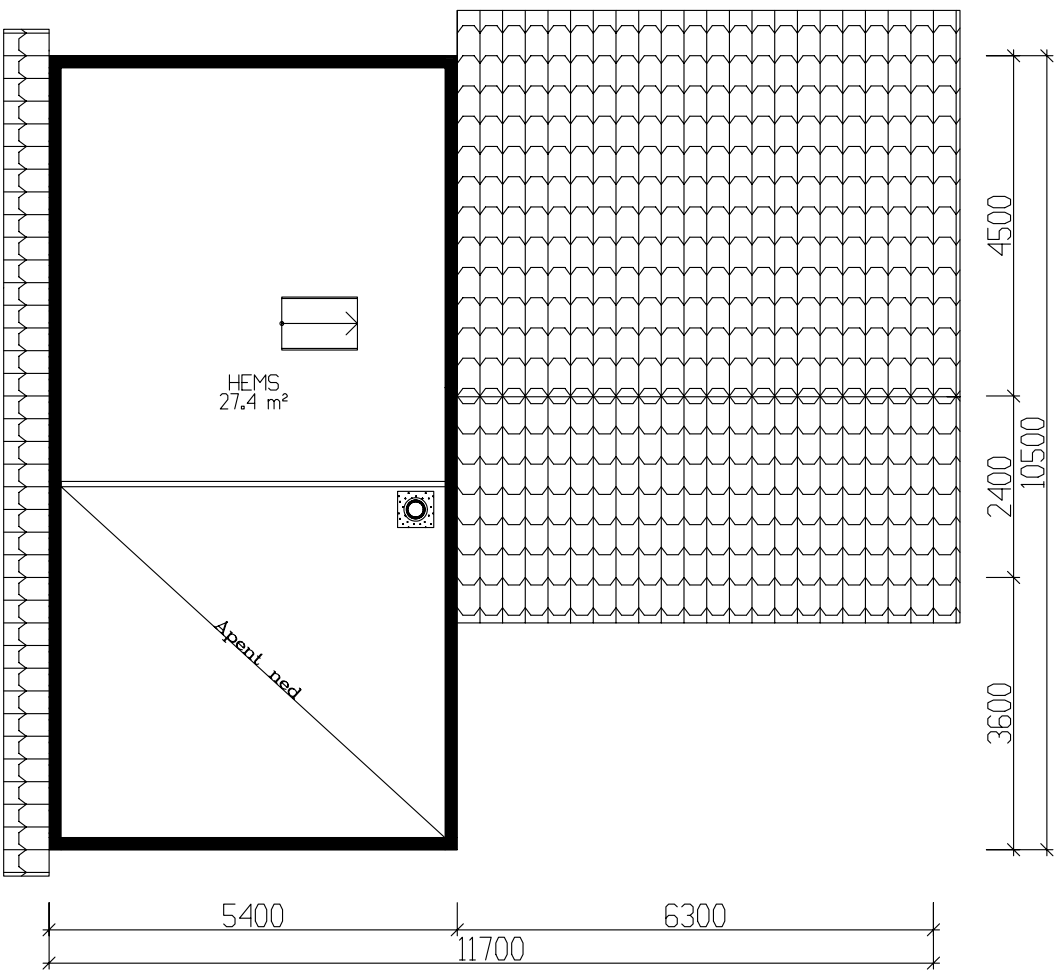

HEMSPLAN

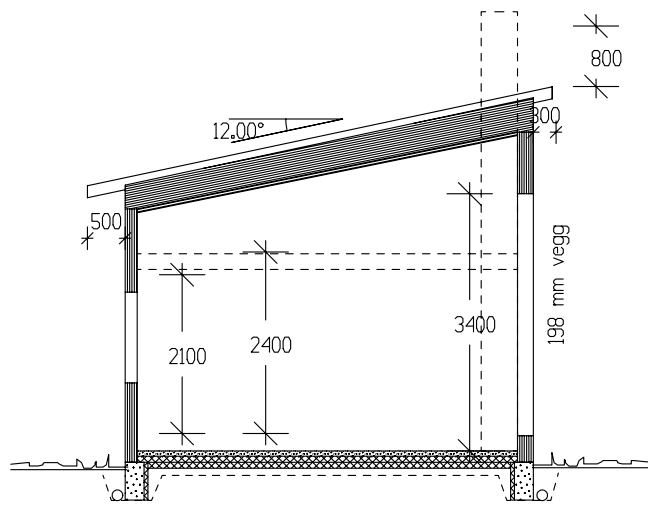

SNITT

GRUNNFLATE	(M ²)	91.2
BEBYGD AREAL	(M ²)	100.2

Tiltakshaver: Line Wiik og Arnt Helge Bjerknes			
Leverandør: VestlandsHus Ørsta AS			
Fritidsbolig: NØTTERØ –		PLAN / SNITT	
Byggeplassens adresse:		ARKIV NR.	
Bjerkneset, 6100 Volda		10-42	
G.nr.	Br.nr.	ER TEGNING KONTROLLERT I H.T. SJEKKLISTER ?	JA
18	427		
VestlandsHusgruppens arkitektkontor – 6018 Alesund – Tlf. 70 17 89 00			
TEGNINGEN MÅ HVERKEN HELT ELLER DELVIS KOPIERES ELLER BENYTTES VED TILTAK SOM VESTLANDSHUS IKKE MEDVIRKER I.			

Tek 97 Av versjon 29.08.2001




VestlandsHus


TRYGGE HJEM

Tegningsnr. 501


Prosj.nr. 536a

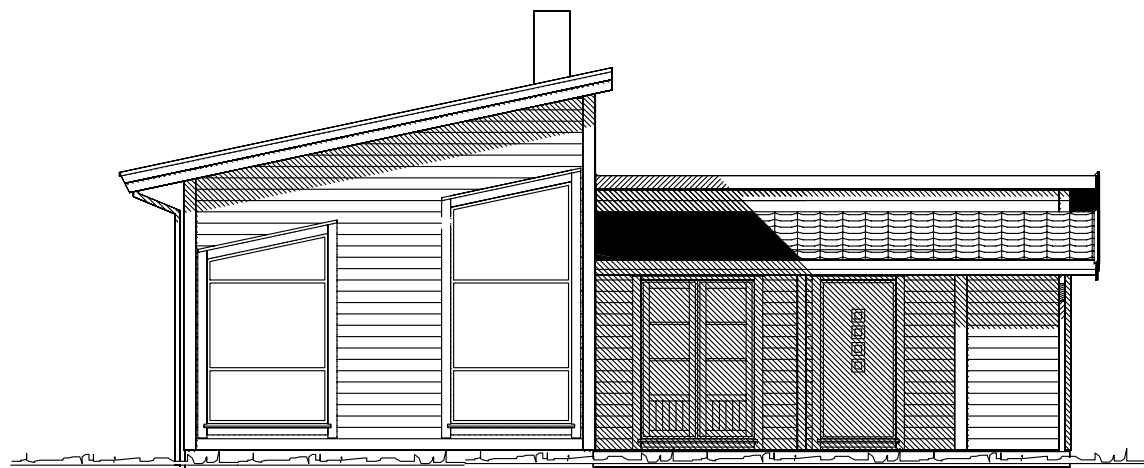


Fasade mot

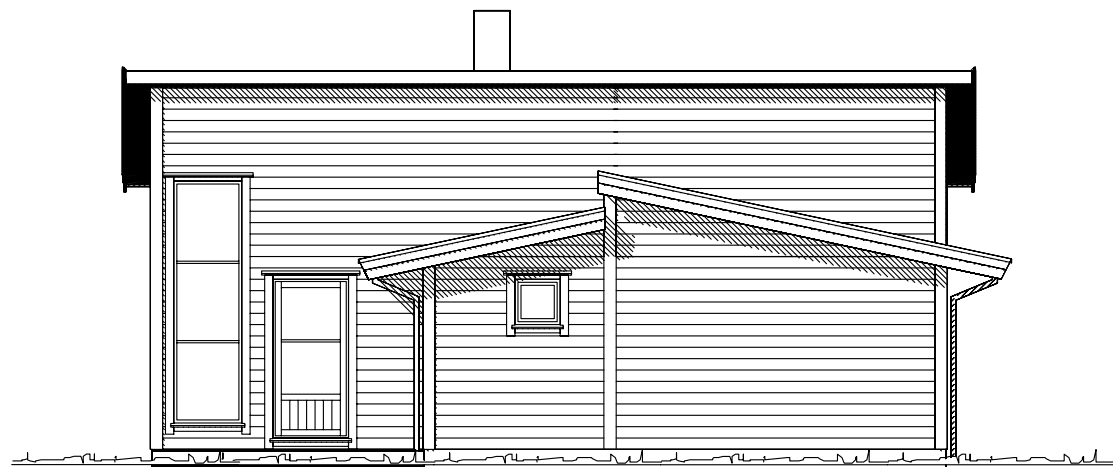


Fasade mot

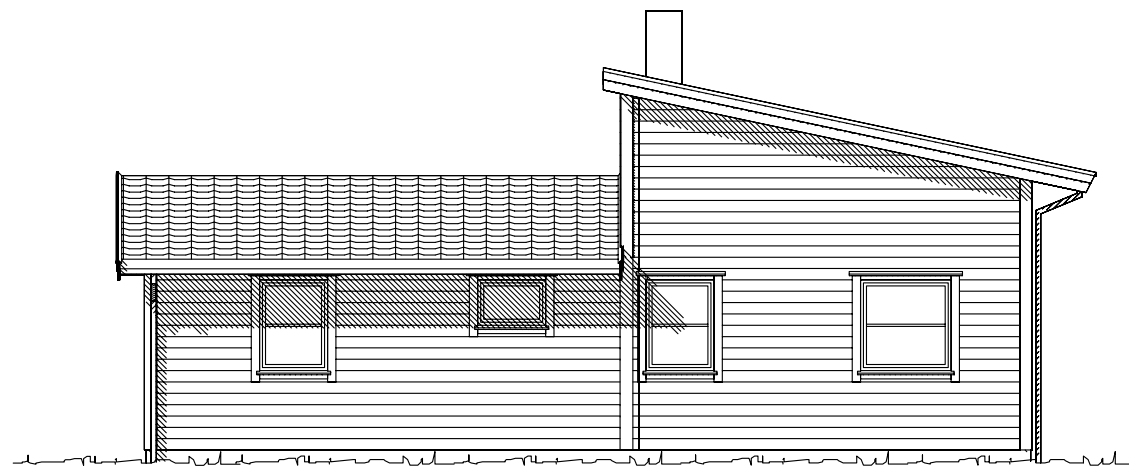

Fasade mot

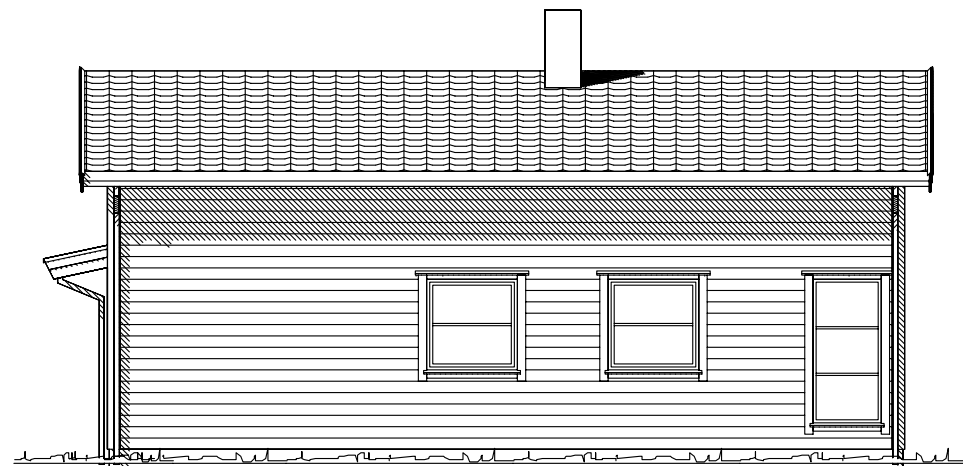

Fasade mot

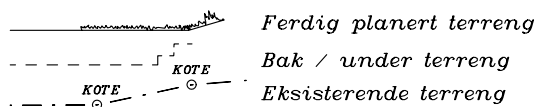

UTFORMING AV TILTAK BEKREFTES FOREVIST:

Nabo.nr.	G.nr.	Br.nr.	Dato	Sign.
Nabo.nr.	G.nr.	Br.nr.	Dato	Sign.
Nabo.nr.	G.nr.	Br.nr.	Dato	Sign.
Nabo.nr.	G.nr.	Br.nr.	Dato	Sign.

Tiltakshaver: Line Wiik og Arnt Helge Bjerknes				 VestlandsHus	
Leverandør: VestlandsHus Ørsta AS					
Fritidsbolig: NØTTERØ –		FASADER		DATO 20.10.06 opv	
Byggeplassens adresse:		ARKIV NR.		REV.1 03.10.08 mhv	
Bjerkneset, 6100 Volda				REV.2 14.01.09 per	
				REV.3 02.02.09 o1	
				SKALA 1 : 100	
G.nr. 18		Br.nr. 427		ER TEGNING KONTROLLERT I H.T. SJEKKLISTER ?	
				JA	
VestlandsHusgruppens arkitektkontor – 6018 Alesund – Tlf. 70 17 89 00					
TEGNINGEN MÅ HVERKEN HELT ELLER DELVIS KOPIERES ELLER BENYTTES VED TILTAK SOM VESTLANDSHUS IKKE MEDVIRKER I.					

TRYGGE HJEM
Tegningsnr. 502
Prosj.nr. 536a