




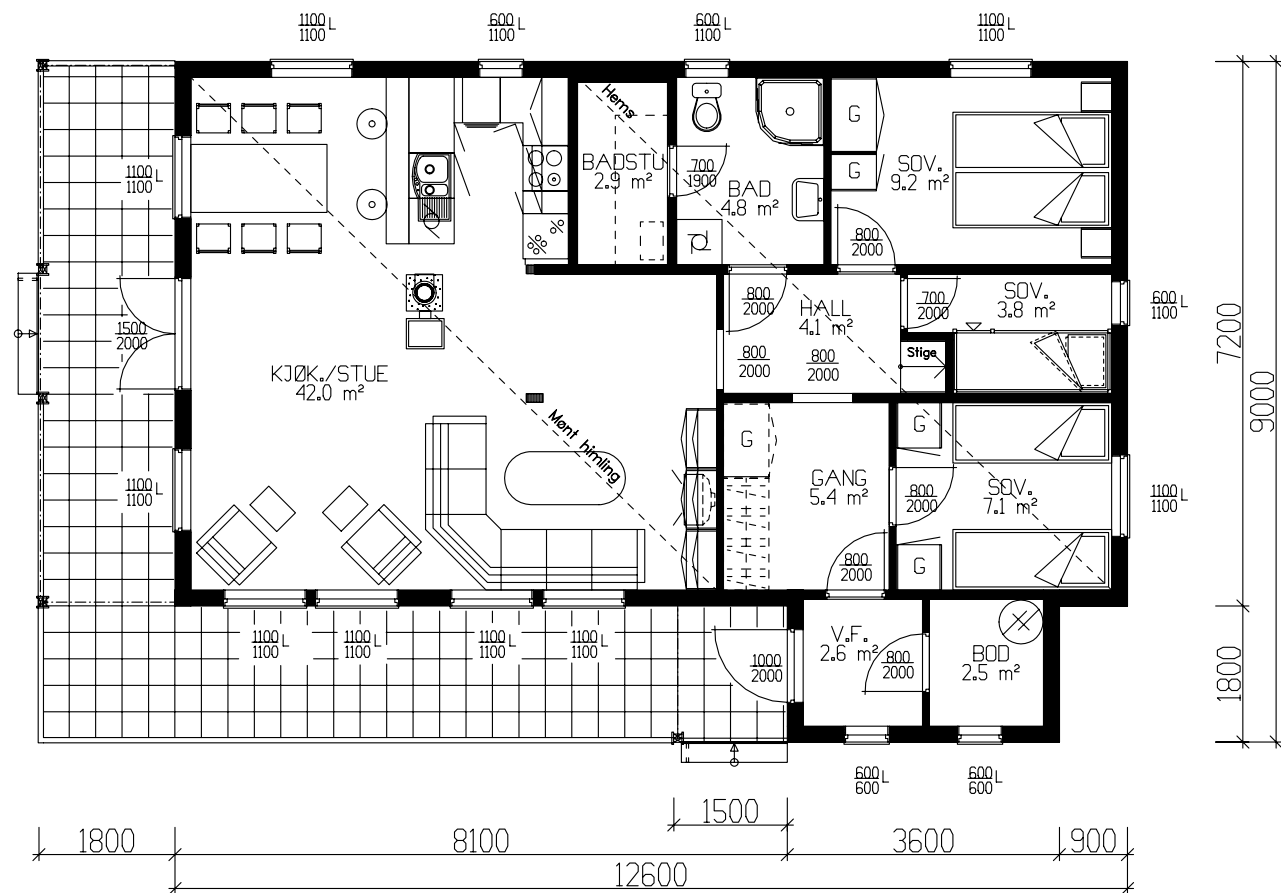


Hovedplan 88.3m² Bra.

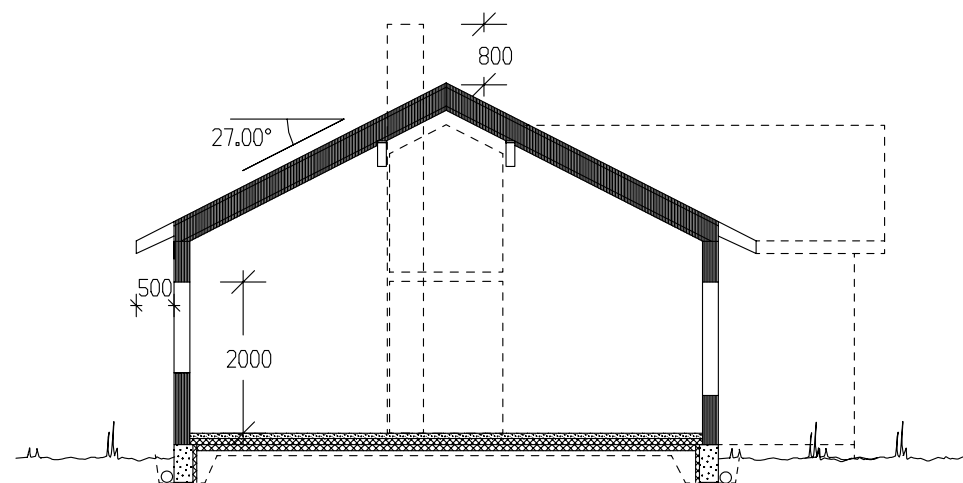

SNITT - MØNT HIMLING

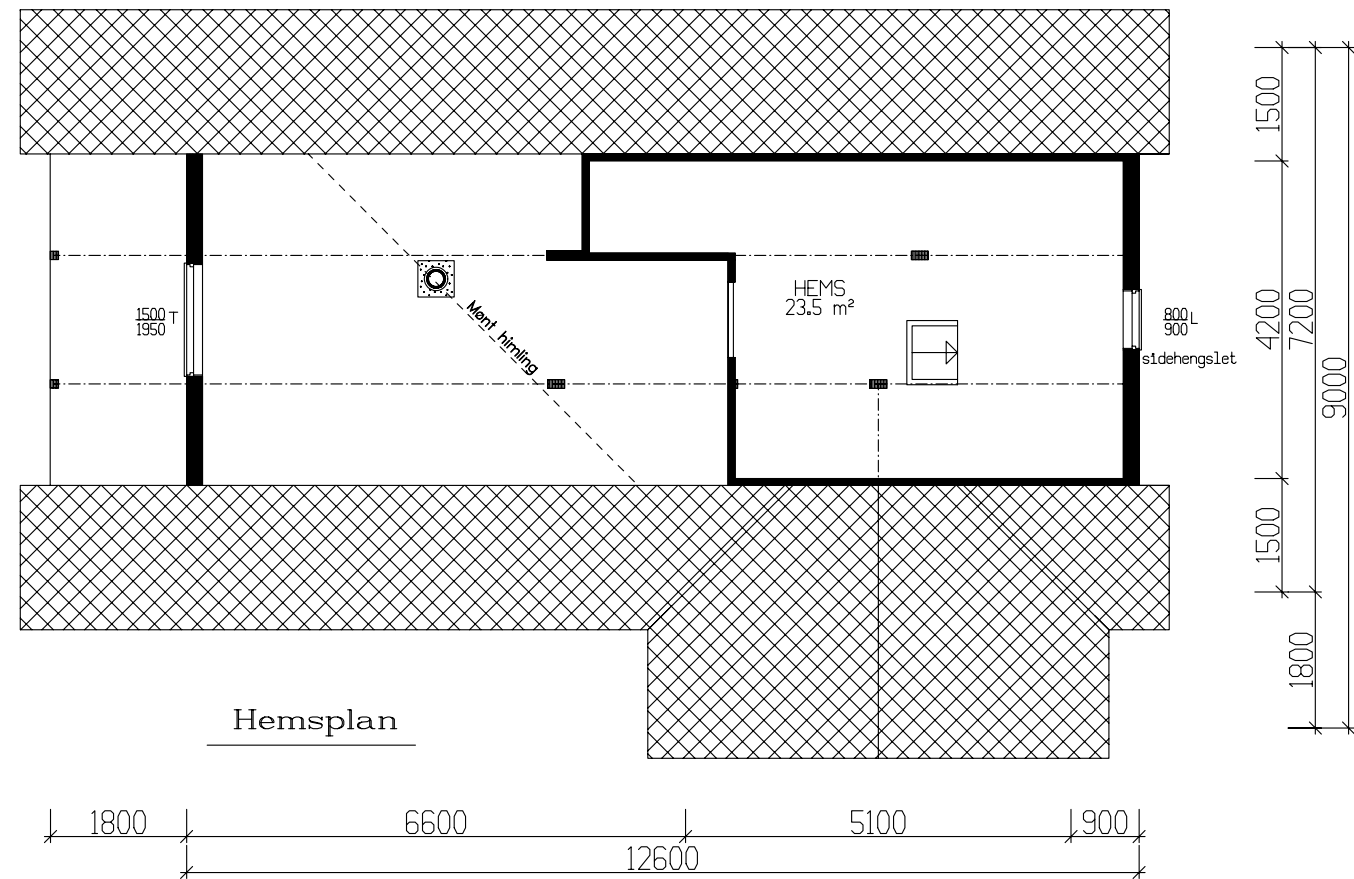

Hemsplan

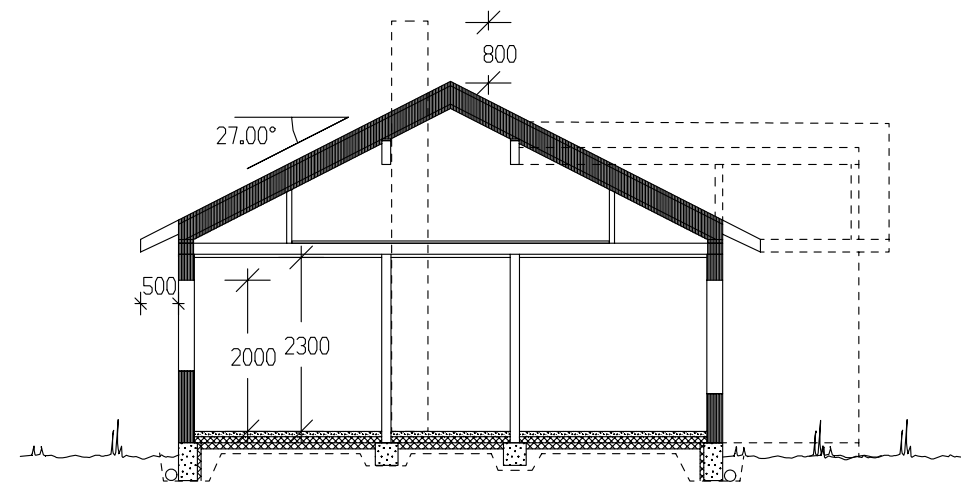


SNITT - HEMSDEL.


	BRA
Hovedplan	88.30
Sum 1 m²	88.30

GRUNNFLATE	(M ²)	97.2
BEBYGD AREAL	(M ²)	112.9


Tiltakshaver:					 VestlandsHus
Leverandør:					
Fritidsbolig: Lillehammer		PLANER - SNITT	DATE 22.12.06	TRYGGE HJEM	
Byggeplassens adresse:		ARKIV NR. 20-14	REV.1		
			REV.2		
			REV.3		
G.nr.	Br.nr.	ER TEGNING KONTROLLERT I H.T. SJEKKLISTER ?	SKALA 1 : 100	Tegningsnr. 501	
			 DATA DESIGN SYSTEM	Prosj.nr. 250p	
VestlandsHusgruppens arkitektkontor – 6018 Alesund – Tlf. 70 17 89 00					
TEGNINGEN MÅ HVERKEN HELT ELLER DELVIS KOPIERES ELLER BENYTTES VED TILTAK SOM VESTLANDSHUS IKKE MEDVIRKER I.					

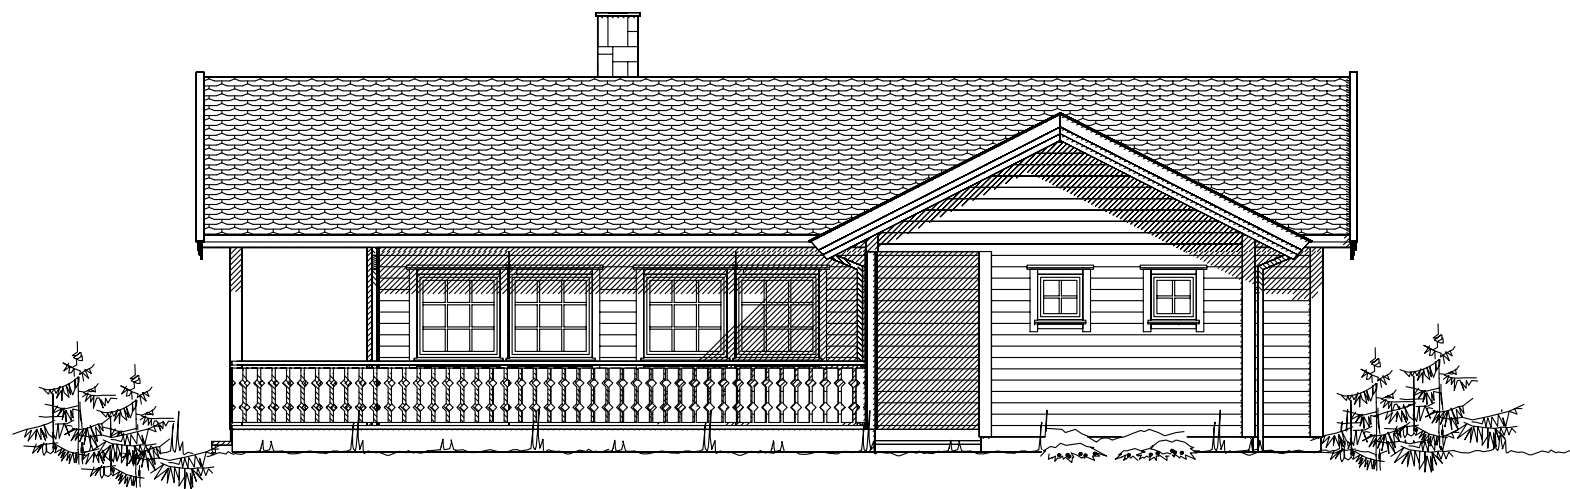


Fasade mot

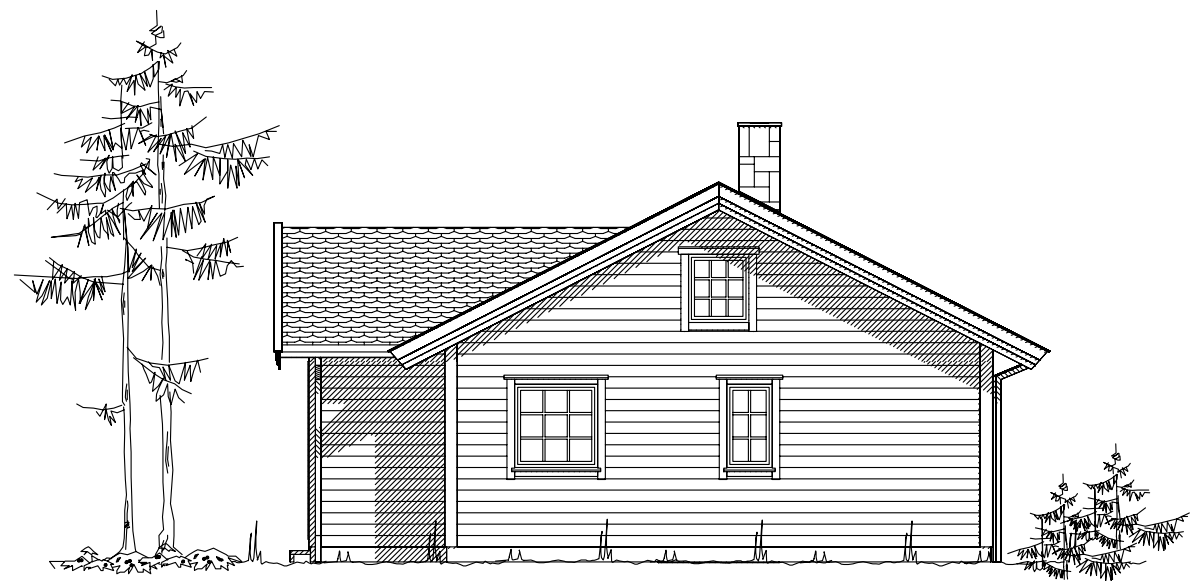

Fasade mot

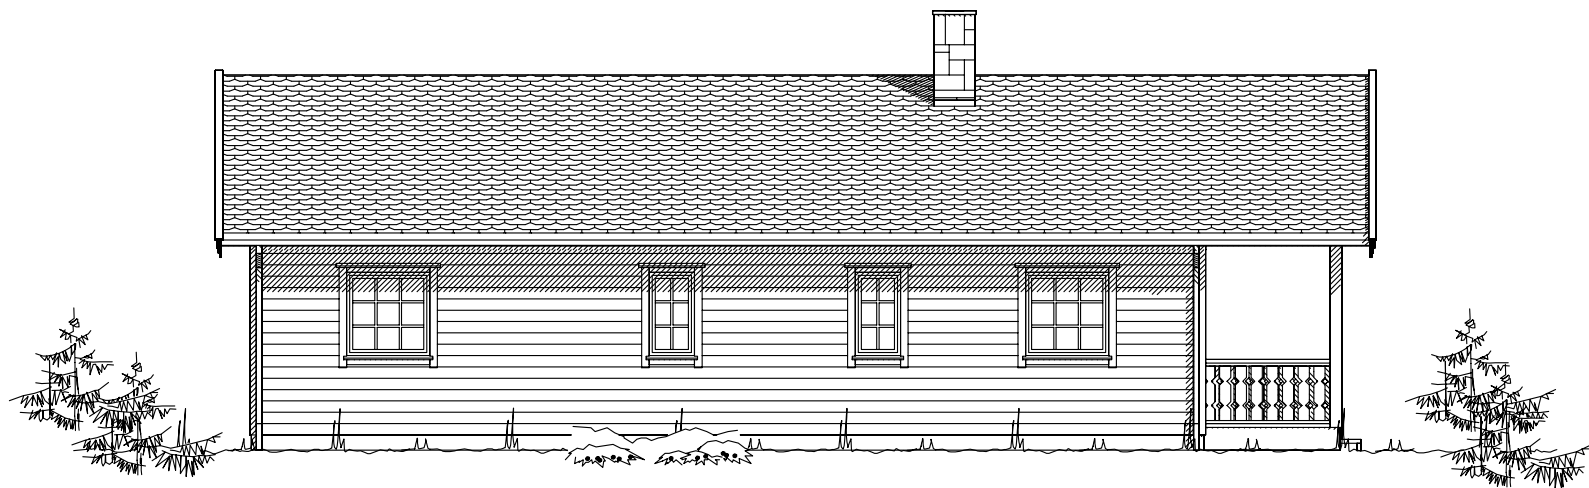

Fasade mot

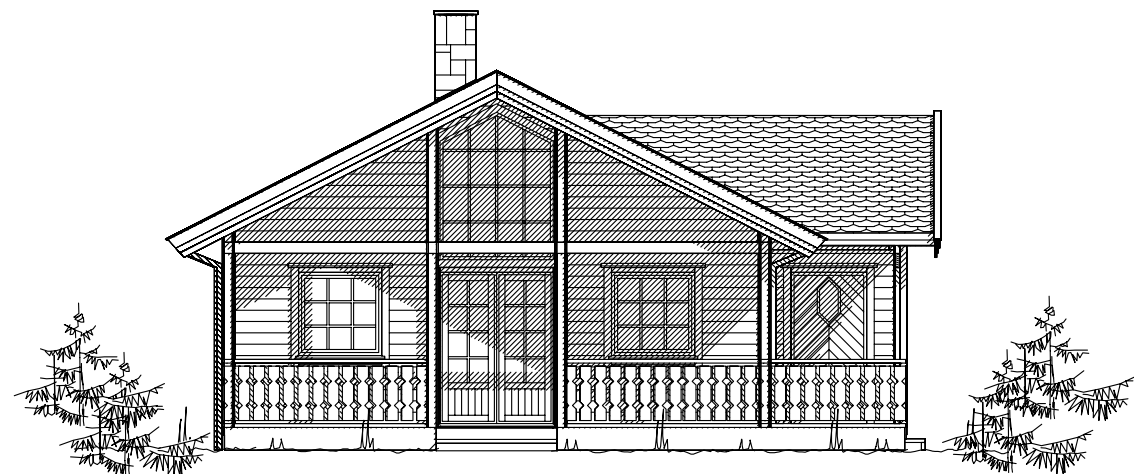

Fasade mot

UTFORMING AV TILTAK BEKREFTES FOREVIST:

Nabo.nr.	G.nr.	Br.nr.	Dato	Sign.
Nabo.nr.	G.nr.	Br.nr.	Dato	Sign.
Nabo.nr.	G.nr.	Br.nr.	Dato	Sign.
Nabo.nr.	G.nr.	Br.nr.	Dato	Sign.

----- Ferdig planert terreng
- - - - - Bak / under terreng
KOTE KOTE
- - - - - Eksisterende terreng

Tiltakshaver:				 Vestlandshus
Leverandør:				
Fritidsbolig: Lillehammer		FASADER	DATO 22.12.06	
Byggeplassens adresse:		ARKIV NR. 20-14	REV.1 REV.2 REV.3 SKALA 1 : 100 DATA DESIGN SYSTEM	
G.nr.	Br.nr.	ER TEGNING KONTROLLERT I H.T. SJEKKLISTER ?		Tegningsnr. 502 Prosj.nr. 250p
VestlandsHusgruppens arkitektkontor – 6018 Alesund – Tlf. 70 17 89 00				
TEGNINGEN MÅ HVERKEN HELT ELLER DELVIS KOPIERES ELLER BENYTTES VED TILTAK SOM VESTLANDSHUS IKKE MEDVIRKER I.				