


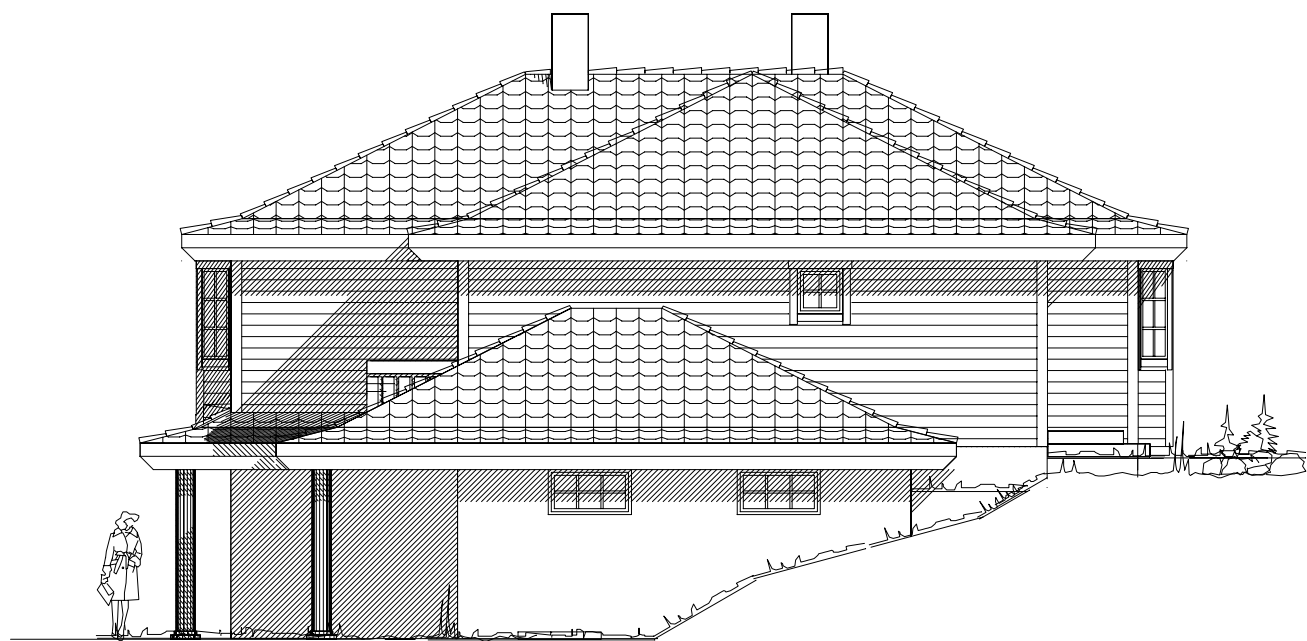

Fasade mot



Fasade mot

UTFORMING AV TILTAK BEKREFTES FOREVIST:

Nabo.nr.	G.nr.	Br.nr.	Dato	S1gn.
Nabo.nr.	G.nr.	Br.nr.	Dato	S1gn.
Nabo.nr.	G.nr.	Br.nr.	Dato	S1gn.
Nabo.nr.	G.nr.	Br.nr.	Dato	S1gn.

Tiltakshaver:				 VestlandsHus
Leverandør:				
HUSTYPE: 199+		FASADER	DATO 11.07.02 1v	
Byggeplassens adresse:			REV.1	
			REV.2	
G.nr. Br.nr.			REV.3	
ER TEGNING KONTROLLERT I H.T. SJEKKLISTER ?			SKALA 1 : 100	
			 DATA DESIGN SYSTEM	
VestlandsHusgruppens arkitektkontor – 6018 Alesund – Tlf. 70 17 89 00				TEGNINGS NR. 502
TEGNINGEN MÅ HVERKEN HELT ELLER DELVIS KOPIERES ELLER BENYTTES VED TILTAK SOM VESTLANDSHUS IKKE MEDVIRKER I.				PROSJ.NR. 844W