


Tiltakshaver Britta Bech Gulbrandsen
Forhandler Villa Wiig AS
Grubegata 18, 3031 Drammen


VESTLANDSHUS ARKITEKTER AS - 6018 ÅLESUND - TLF 70178900

TEGNINGEN MÅ HVERKEN HELT ELLER DELVIS KOPIERES ELLER BENYTTES VED TILTAK SOM VESTLANDSHUS IKKE MEDVIRKER I

Tegningsnr.: 601
Gnr./Bnr.: 82/111
Prosjektnr.: 200174
Dato: 03.07.2020

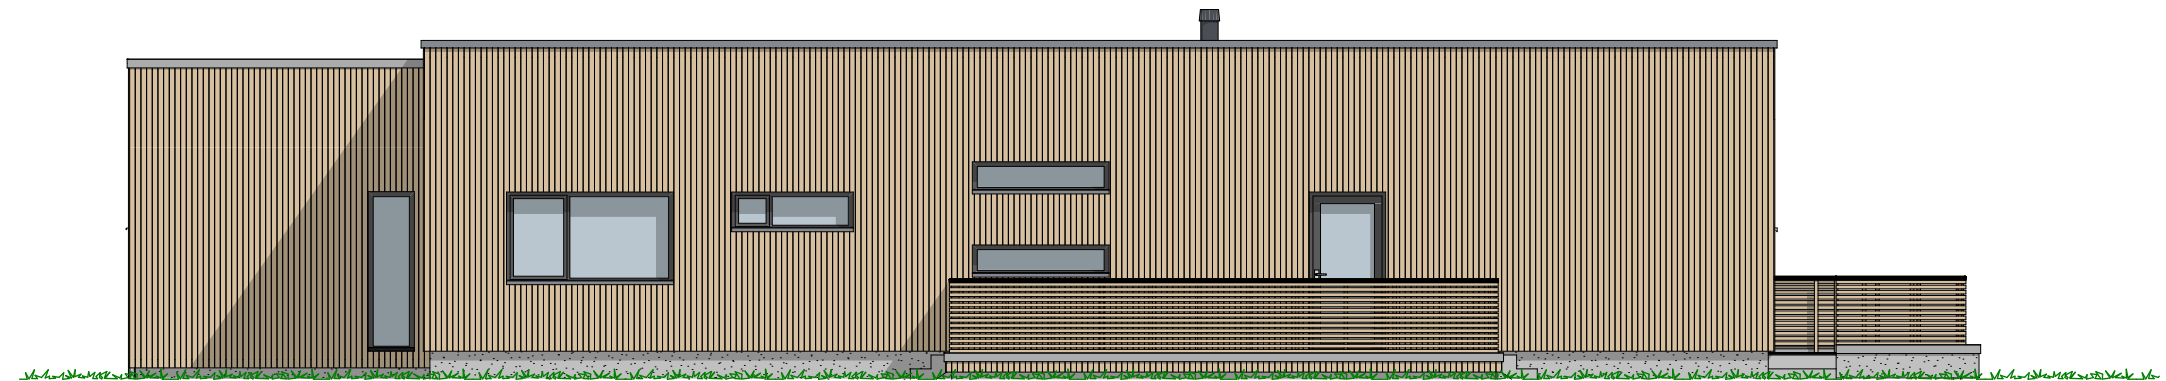


1:100 Fasade Øst

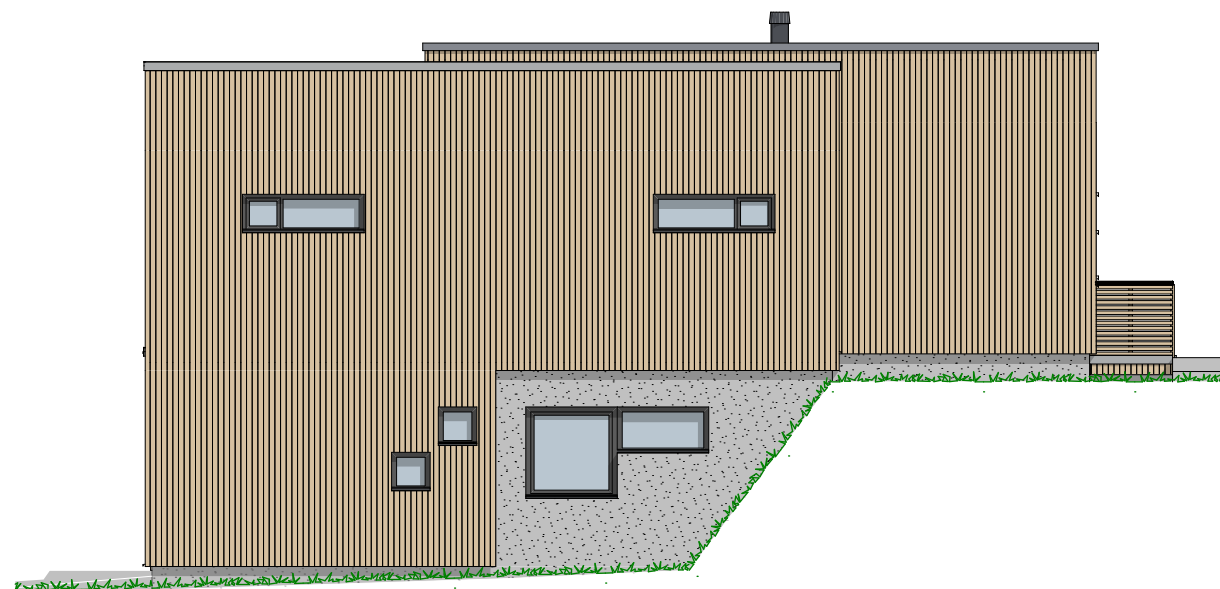

1:100 Fasade Sør



1:100 Fasade Vest

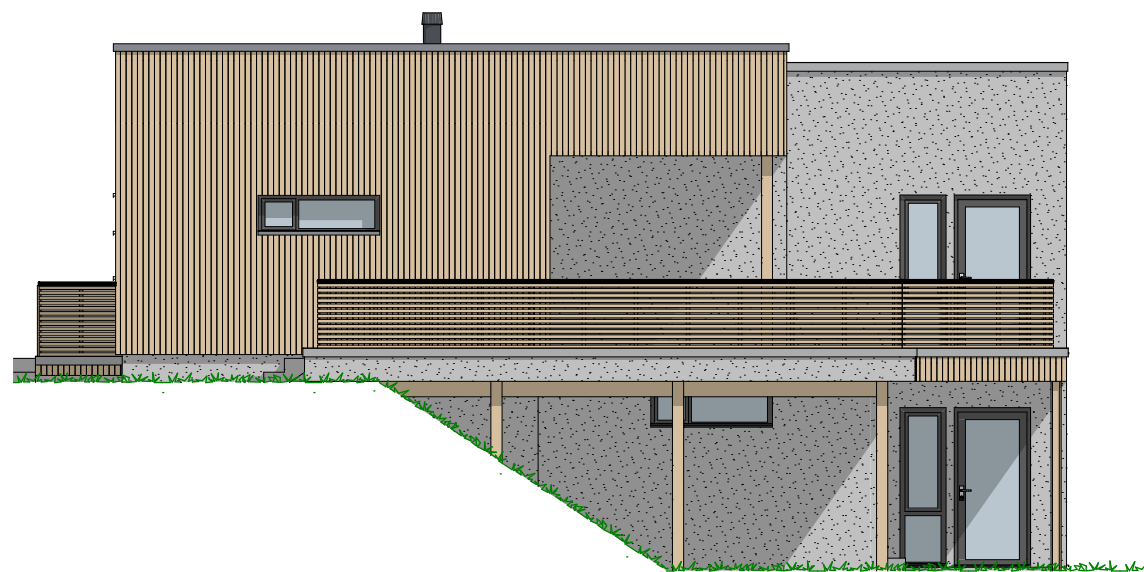

1:100 Fasade Nord

P-ROM

U-etg	102,2
H-etg	157,3
	259,5 m²


Tiltakshaver
Forhandler
Grubegata 18, 3031 Drammen

Britta Bech Gulbrandsen
Villa Wiig AS

Tegningsnr.: 603
Gnr./Bnr.: 82/111
Prosjektnr.: 200174
Dato: 03.07.2020

VESTLANDSHUS ARKITEKTER AS - 6018 ÅLESUND - TLF 70178900

TEGNINGEN MÅ HVERKEN HELT ELLER DELVIS KOPIERES ELLER BENYTTES VED TILTAK SOM VESTLANDSHUS IKKE MEDVIRKER I

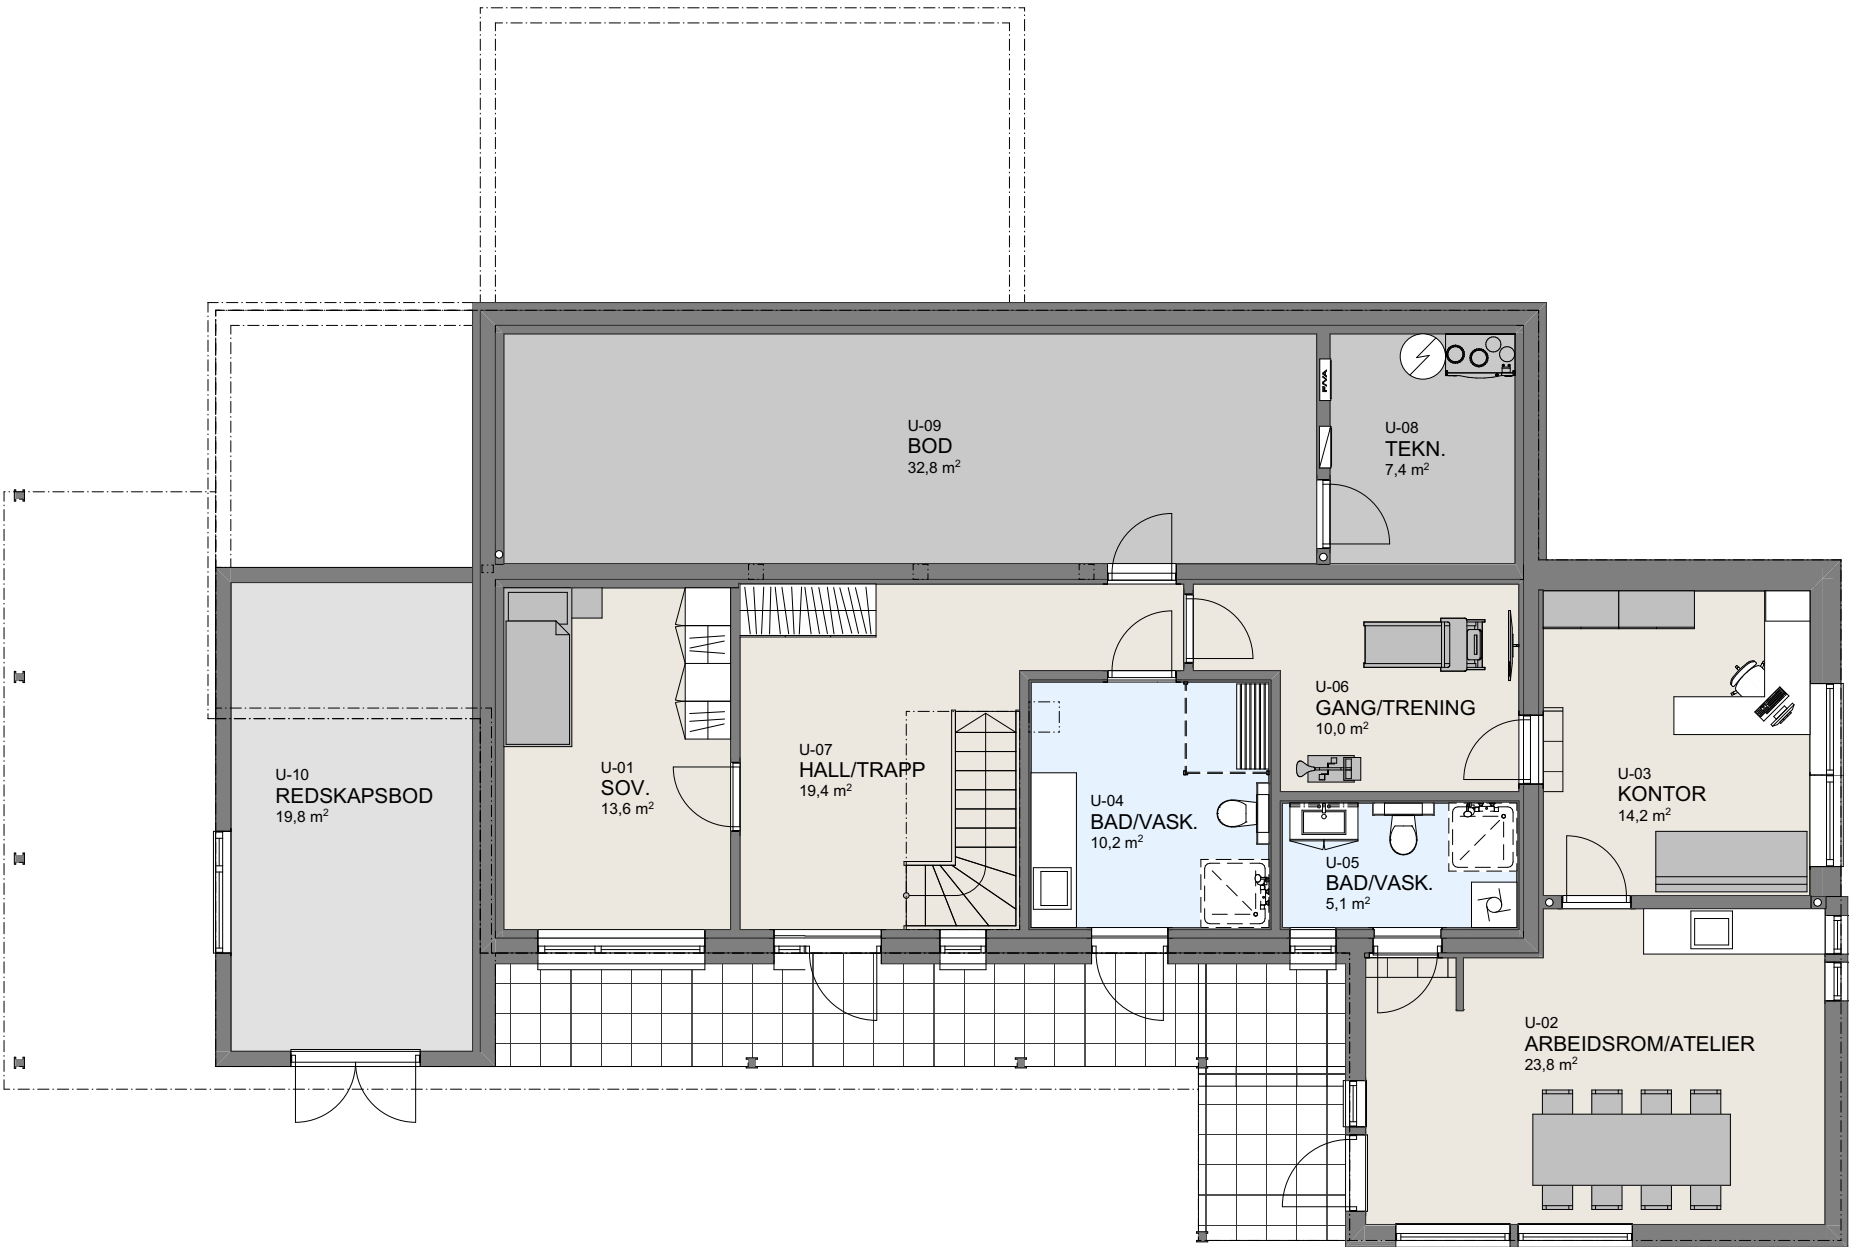

1:100 U. Etasje

P-ROM		
	U-etg	102,2
	H-etg	157,3
		259,5 m²

Tiltakshaver
Forhandler
Grubegata 18, 3031 Drammen

Britta Bech Gulbrandsen
Villa Wiig AS

Tegningsnr.: 604
Gnr./Bnr.: 82/111
Prosjektnr.: 200174
Dato: 03.07.2020

VESTLANDSHUS ARKITEKTER AS - 6018 ÅLESUND - TLF 70178900

TEGNINGEN MÅ HVERKEN HELT ELLER DELVIS KOPIERES ELLER BENYTTES VED TILTAK SOM VESTLANDSHUS IKKE MEDVIRKER I



1:100 H. Etasje