




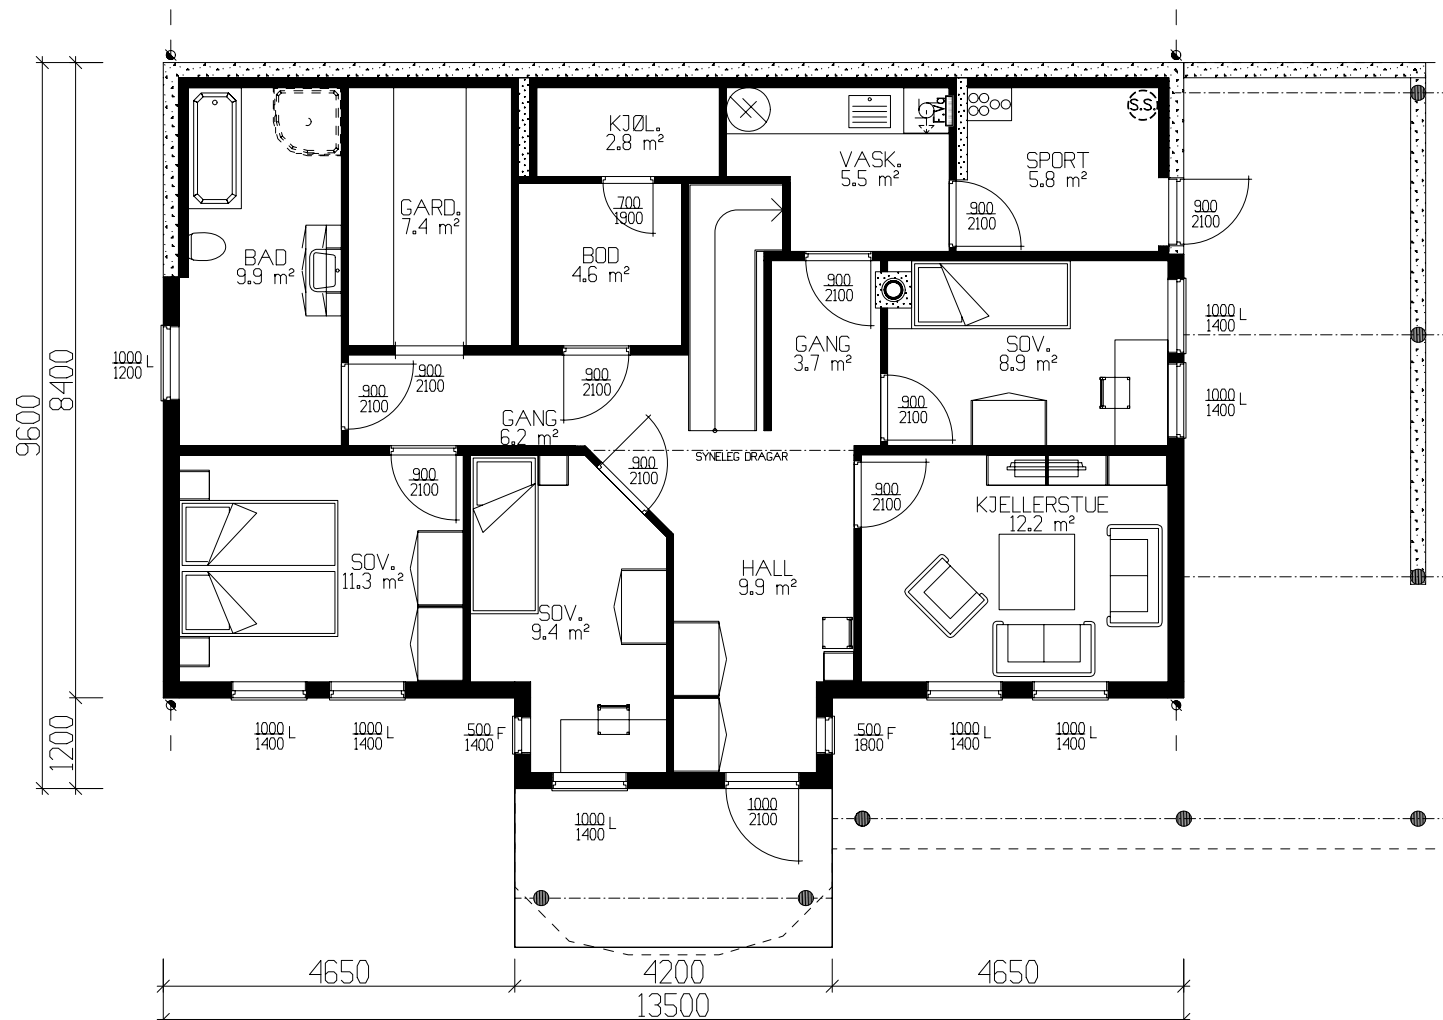

UNDERETASJE 106,7m² BRA

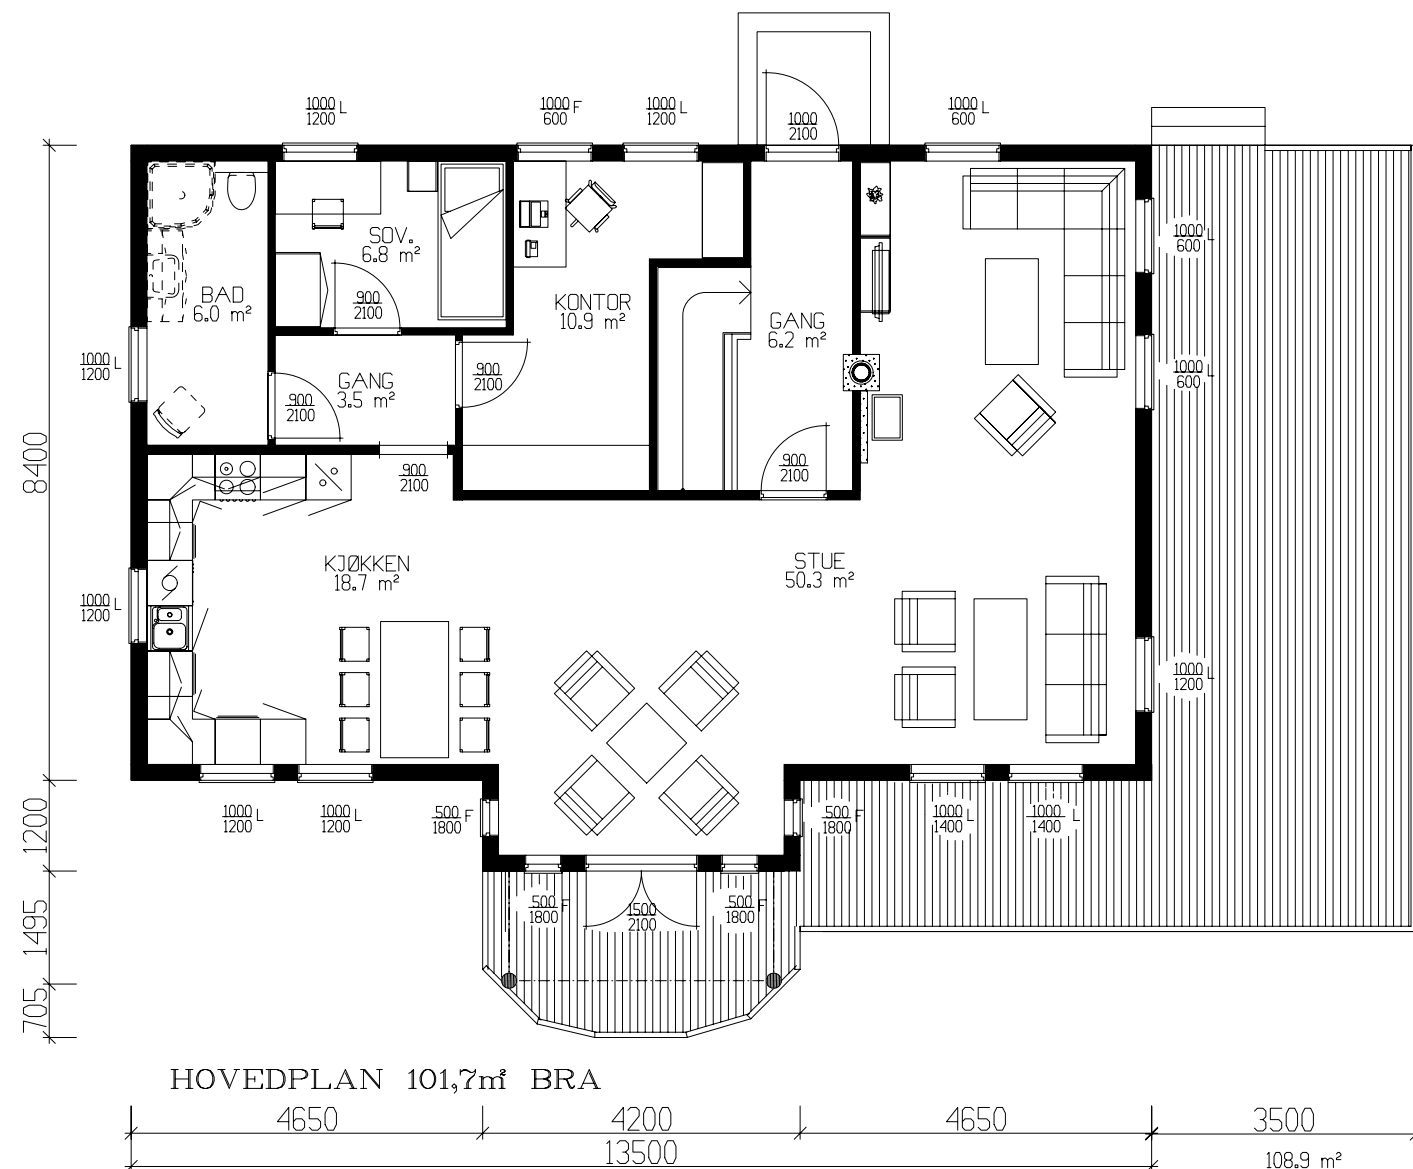

HOVEDPLAN 101,7m² BRA

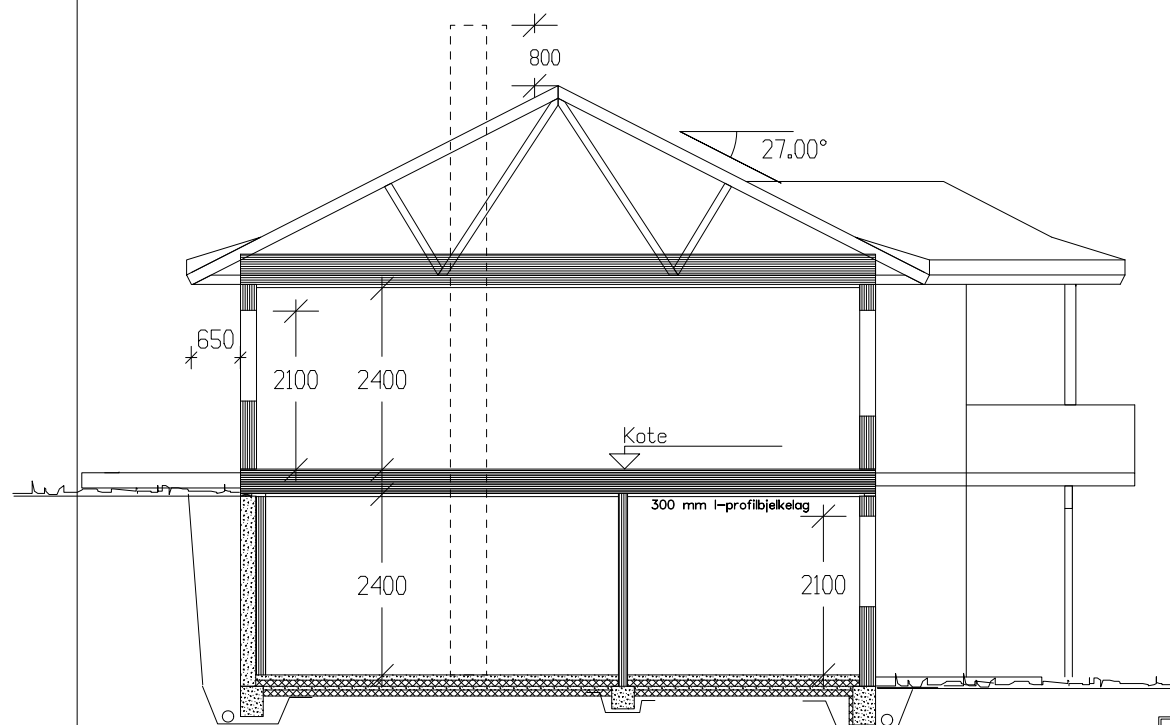

SNITT

TEK 97 av versjon 29.07.2001


Tiltakshaver: Anett Karin Remøy og Gjoran Kvitne					 VestlandsHus
Leverandør: VestlandsHus Ørsta AS					
Hustype: Karitinden		PLAN / SNITT		DATO 26.04.06	
Byggeplassens adresse:			ARKIV NR.	REV.1 24.11.08 opv	
Remevegen 5c, Ørsta			10-180	REV.2	TRYGGE HJEM
				REV.3	TegnIngsnr. 501
G.nr.	Br.nr.	ER TEGNING KONTROLLERT I H.T. SJEKKLISTER ?		Nei	SKALA 1 : 100
					Prosj.nnr. 451o
VestlandsHusgruppens arkitektkontor – 6018 Alesund – Tlf. 70 17 89 00					
TEGNINGEN MÅ HVERKEN HELT ELLER DELVIS KOPIERES ELLER BENYTTES VED TILTAK SOM VESTLANDSHUS IKKE MEDVIRKER I.					

	BRA
Und.etg.plan	106.70
Hovedplan	108.90
Sum 1 m²	215.60


GRUNNFLATE	(M ²)	118,4
BEBYGD AREAL	(M ²)	172,4




Fasade mot

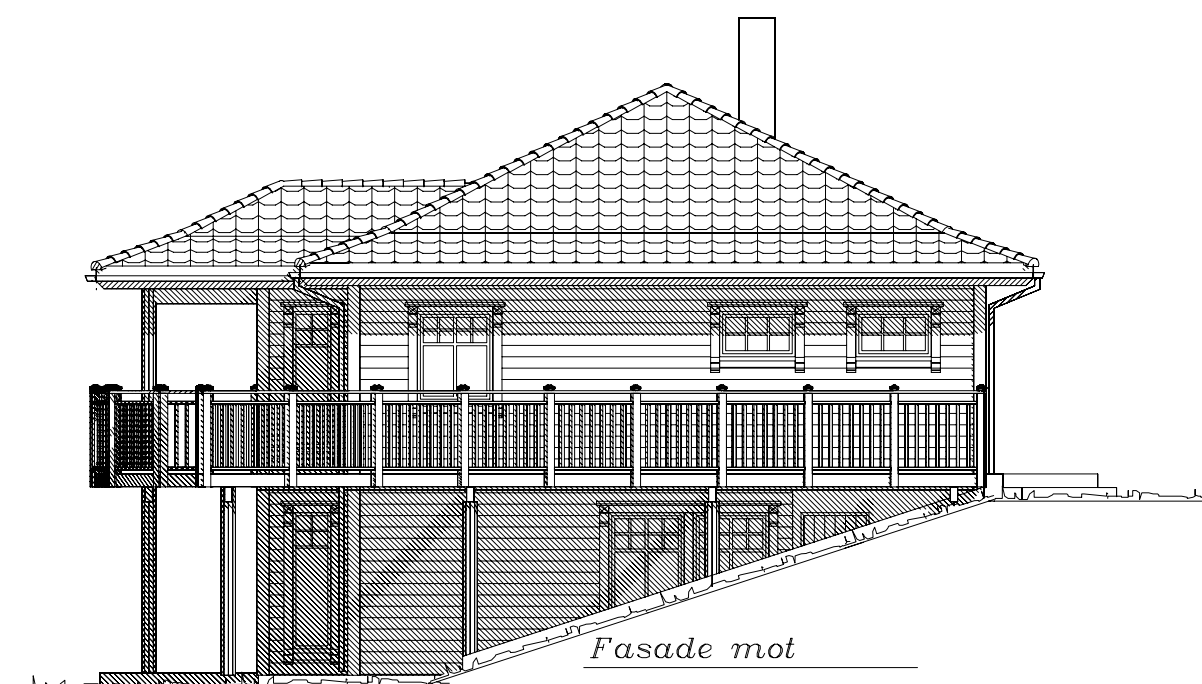

Fasade mot

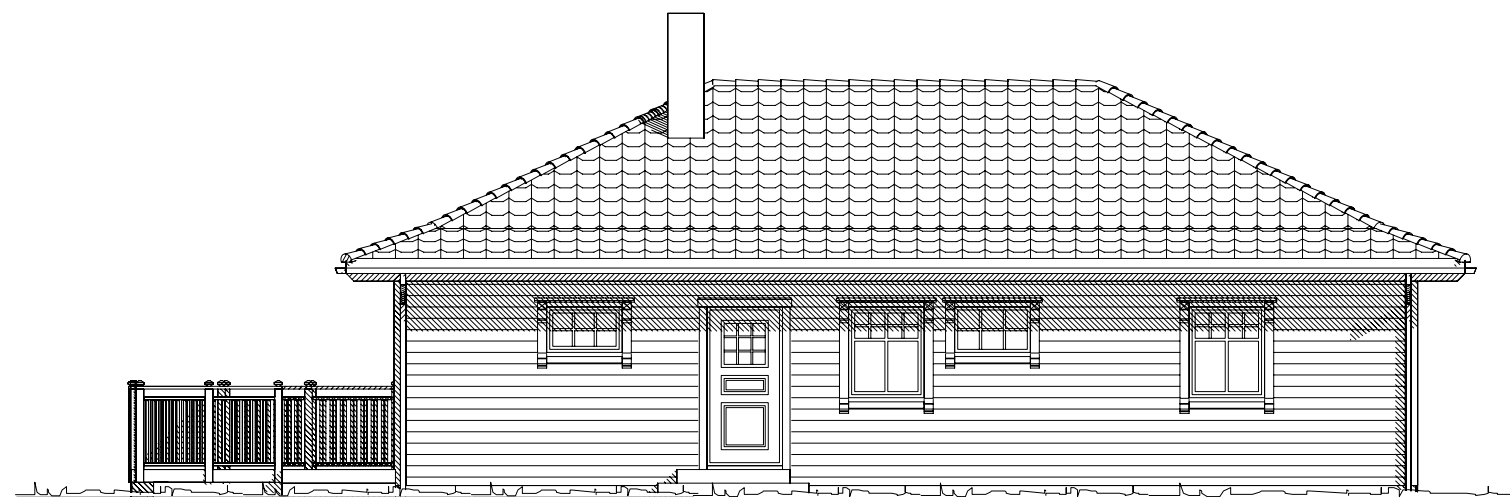




Fasade mot

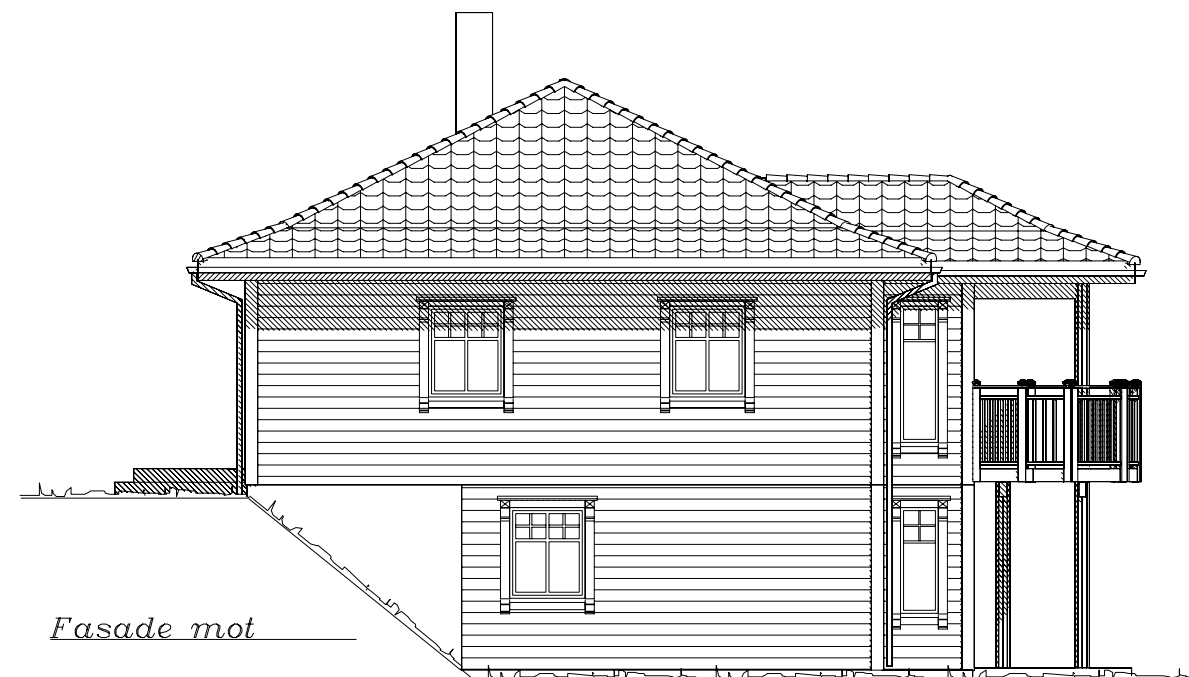

Fasade mot

UTFORMING AV TILTAK BEKREFTES FOREVIST:

Nabo.nr.	G.nr.	Br.nr.	Dato	Sign.
Nabo.nr.	G.nr.	Br.nr.	Dato	Sign.
Nabo.nr.	G.nr.	Br.nr.	Dato	Sign.
Nabo.nr.	G.nr.	Br.nr.	Dato	Sign.

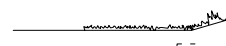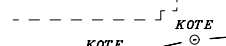  Ferdig planert terreng
 Bak / under terreng
 Eksisterende terreng

Tiltakshaver: Anett Karin Remøy og Gjøran Kvitne				 VestlandsHus
Leverandør: VestlandsHus Ørsta AS				
Hustype: Karitinden		FASADER	DATO 26.04.06	
Byggeplassens adresse: Remevegen 5c, Ørsta		ARKIV NR. 10-180	REV.1 24.11.08 opv	
G.nr. Br.nr.		ER TEGNING KONTROLLERT I H.T. SJEKKLISTER ?	Nei	REV.2
				REV.3
				SKALA 1 : 100
				 DATA DESIGN SYSTEM
VestlandsHusgruppens arkitektkontor – 6018 Alesund – Tlf. 70 17 89 00				TRYGGE HJEM
TEGNINGEN MÅ HVERKEN HELT ELLER DELVIS KOPIERES ELLER BENYTTES VED TILTAK SOM VESTLANDSHUS IKKE MEDVIRKER I.				Tegningsnr. 502
				Prosj.nr. 451o