


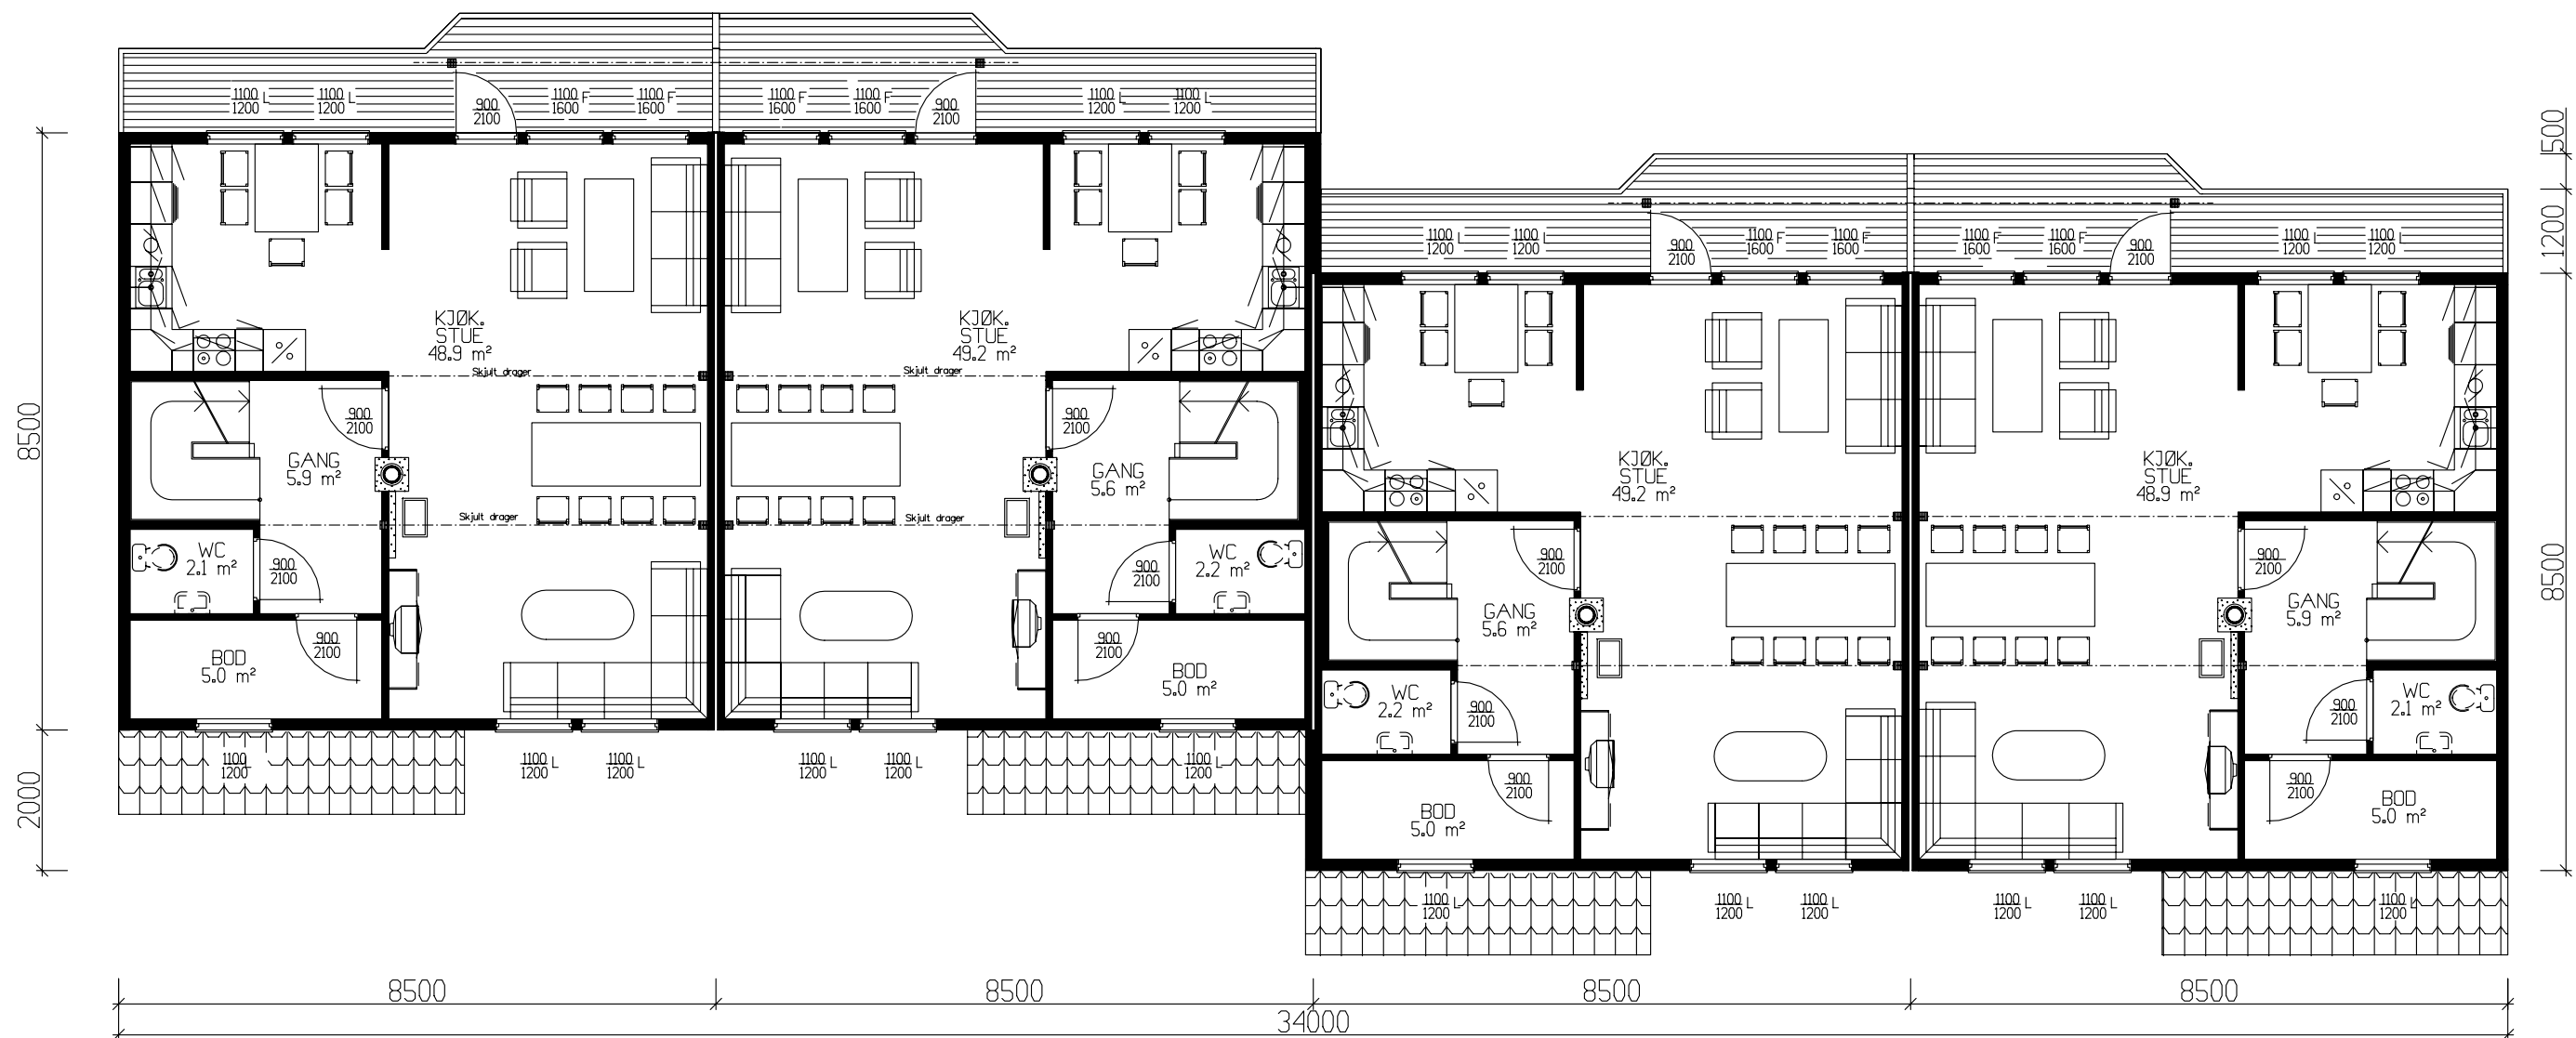

HOVEDETASJE ENDELEILIGHETER 67,2m² BRA

HOVEDETASJE MIDTLEILIGHETER 67,6m² BRA

Endeleiligheter :

	BRA
Und.etg.plan	60.30
Hovedplan	67.20
Etg.plan	59.80
Sum 1 m ²	187.30

Midleiligheter:

	BRA
Und.etg.plan	60.60
Hovedplan	67.60
Etg.plan	60.10
Sum 1 m ²	188.30

TOTALT :

GRUNNFLATE	(M ²)	267.4
BEBYGD AREAL	(M ²)	355.2

Tiltakshaver: Agder Hus Drift – Rekkehus Arnes				 VestlandsHus
Leverandør: Agder Hus Drift AS				
HUSTYPE: REKKEHUS		PLAN	DATO 15.09.05 mhv	
Byggeplassens adresse:			REV.1 05.10.05 ILE	
Arnesveien 4 , Lyngdal			REV.2	TRYGGE HJEM
			REV.3	Tegningsnr. 501
G.nr. 165	Br.nr.	ER TEGNING KONTROLLERT I H.T. SJEKKLISTER ?	SKALA 1 : 100	Proj.nr. 344a
		Ja	 DATA DESIGN SYSTEM	
VestlandsHusgruppens arkitektkontor – 6018 Alesund – Tlf. 70 17 89 00				
TEGNINGEN MÅ HVERKEN HELT ELLER DELVIS KOPIERES ELLER BENYTTES VED TILTAK SOM VESTLANDSHUS IKKE MEDVIRKER I.				