





Fasade mot nord-øst

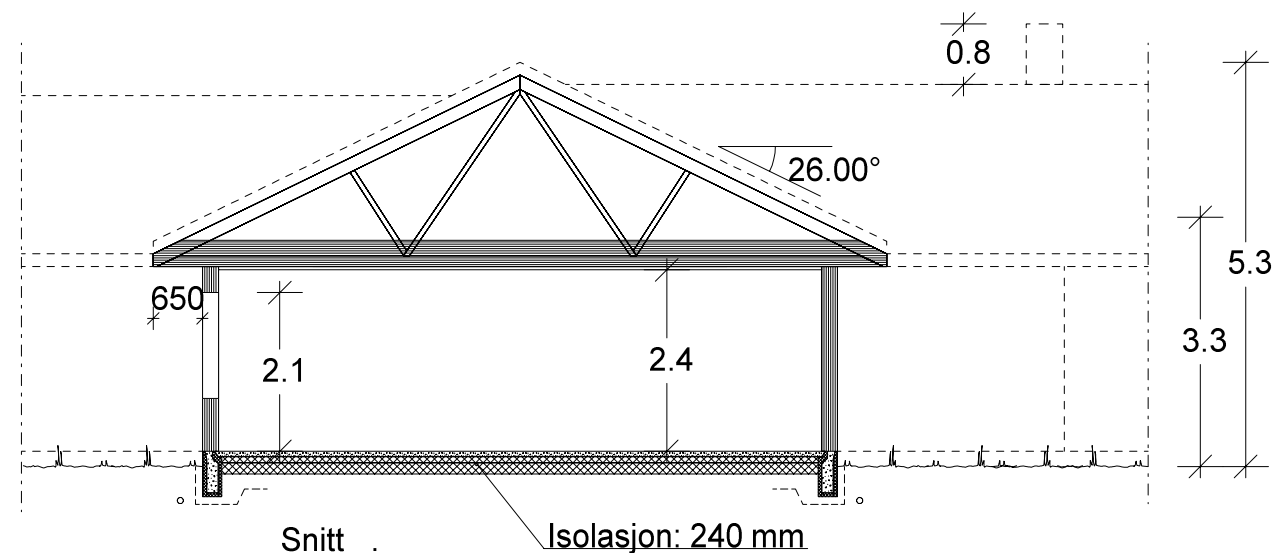

Fasade mot nord-vest.

UTFORMING AV TILTAK BEKREFTES FOREVIST:

Nabo.nr.	G.nr.	Br.nr.	Dato	Sign.
Nabo.nr.	G.nr.	Br.nr.	Dato	Sign.
Nabo.nr.	G.nr.	Br.nr.	Dato	Sign.
Nabo.nr.	G.nr.	Br.nr.	Dato	Sign.

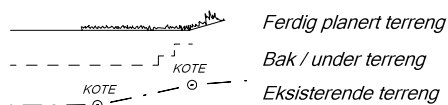


VESTLANDS HUS		Tiltakshaver: Randi Granøe og Arne Klinshiem	
Byggeplassens adresse: Kirkevegen, 5307 Ask, ASKØY		Forhandler: Vestkyst Bygg AS	
Hustype: Koppefjellet, Sp.		Fasade 1, 2 og snitt	
G.nr. 1		Br.nr. 720	
Er tegning klarert for bestilling, kontrakt og søkning ?		Ja	
DATO 01.08.11		TRYGGE HJEM	
REV.1 24.09.15 lk		SKALA 1 : 200	
REV.2 06.10.15 vhh		Tegningsnr. 501	
REV.3		Prosj.nr. 067k	
DATA DESIGN SYSTEM			
VESTLANDSHUSGRUPPENS ARKITEKTKONTOR - 6018 ÅLESUND - TLF. 70 17 89 00			
TEGNINGEN MÅ HVERKEN HELT ELLER DELVIS KOPIERES ELLER BENYTTES VED TILTAK SOM VESTLANDSHUS IKKE MEDVIRKER I.			



Fasade mot sør-vest.



Fasade mot sør-øst.

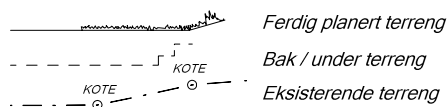

UTFORMING AV TILTAK BEKREFTES FOREVIST:				
Nabo.nr.	G.nr.	Br.nr.	Dato	Sign.
Nabo.nr.	G.nr.	Br.nr.	Dato	Sign.
Nabo.nr.	G.nr.	Br.nr.	Dato	Sign.
Nabo.nr.	G.nr.	Br.nr.	Dato	Sign.

VESTLANDS HUS		Tiltakshaver: Randi Granøe og Arne Klinshheim	
		Forhandler: Vestkyst Bygg AS	
Hustype: Koppefjellet, Sp.		Fasade 3 og 4	
Byggeplassens adresse:		ARKIV NR.:	
Kirkevegen, 5307 Ask, ASKØY			
G.nr.	Br.nr.	Er tegning klarert for bestilling, kontrakt og søkning ?	Ja
1	720		
DATO 01.08.11		TRYGGE HJEM	
REV.1 24.09.15 lk		SKALA 1 : 100	
REV.2 06.10.15 vhh		Tegningsnr. 502	
REV.3		Prosj.nr. 067k	
DATA DESIGN SYSTEM			
VESTLANDSHUSGRUPPENS ARKITEKTKONTOR - 6018 ÅLESUND - TLF. 70 17 89 00			
TEGNINGEN MÅ HVERKEN HELT ELLER DELVIS KOPIERES ELLER BENYTTES VED TILTAK SOM VESTLANDSHUS IKKE MEDVIRKER I.			



HOVEDPLAN : 201,4 m² BRA

Bygning i:
Risikoklasse 4
Brannklasse 1

Kanaler fra ventilasjonsanlegg, vil i noen tilfeller medføre ekstra veggtykkelser eller "kassing", som får mindre konsekvenser for romløsninger. Dette kan eventuelt justeres noe før igangsetting av bygget.

NB! Ved innhenting av pristilbud av ytterdører og vindu, må forutsetningen i varmetapsberegningen legges til grunn. Her blir det forutsatt en maksimal, gjennomsnittlig U-verdi til ytterdører og vindu for bygget. Høy prosentandel over 20% vindu og dører, har konsekvenser for byggets isolering.

% vindu- og dørareal er beregnet til: 25 %
Gjennomsnittlig U-verdi er her: 1,2

Sikkerhetsglass er markert på tegningen med SG

For å tilfredstille energiforeskriftene må huset leveres med varmepumpe eller lignende ikke-fossil varmekilde.

Arealberegninger i hht. NS 3940	Bruksareal BRA i m ²			P-ROM Primære rom
	Pr etasje	Åpent overbygg areal og carport	Sum BRA	
H. etg. plan	201.4	8.7	210.1	181.2
SUM :	201.4	8.7	210.1	181.2
BYA :	221.2	0.0	221.2	
Grunnflate/ fotavtrykk :	217.9			

 VESTLANDS HUS		Tiltakshaver: <i>Randi Granøe og Arne Klinshiem</i>									
		Forhandler: <i>Vestkyst Bygg AS</i>									
Hustype: <i>Koppefjellet, Sp.</i>			Plan		DATO <i>01.08.11</i>		TRYGGE HJEM				
Byggeplassens adresse: <i>Kirkevegen, 5307 Ask, ASKØY</i>			ARKIV NR.:		REV.1 <i>24.09.15 lk</i>		SKALA 1 : <i>100</i>				
					REV.2 <i>06.10.15 vhh</i>						
					REV.3						
G.nr. <i>1</i>		Br.nr. <i>720</i>		Er tegning klarert for bestilling, kontrakt og søkning ?		Ja		 DATA DESIGN SYSTEM		Tegningsnr. <i>503</i>	
										Prosj.nr. <i>067k</i>	
VESTLANDSHUSGRUPPENS ARKITEKTKONTOR - 6018 ÅLESUND - TLF. 70 17 89 00											
TEGNINGEN MÅ HVERKEN HELT ELLER DELVIS KOPIERES ELLER BENYTTES VED TILTAK SOM VESTLANDSHUS IKKE MEDVIRKER I.											