


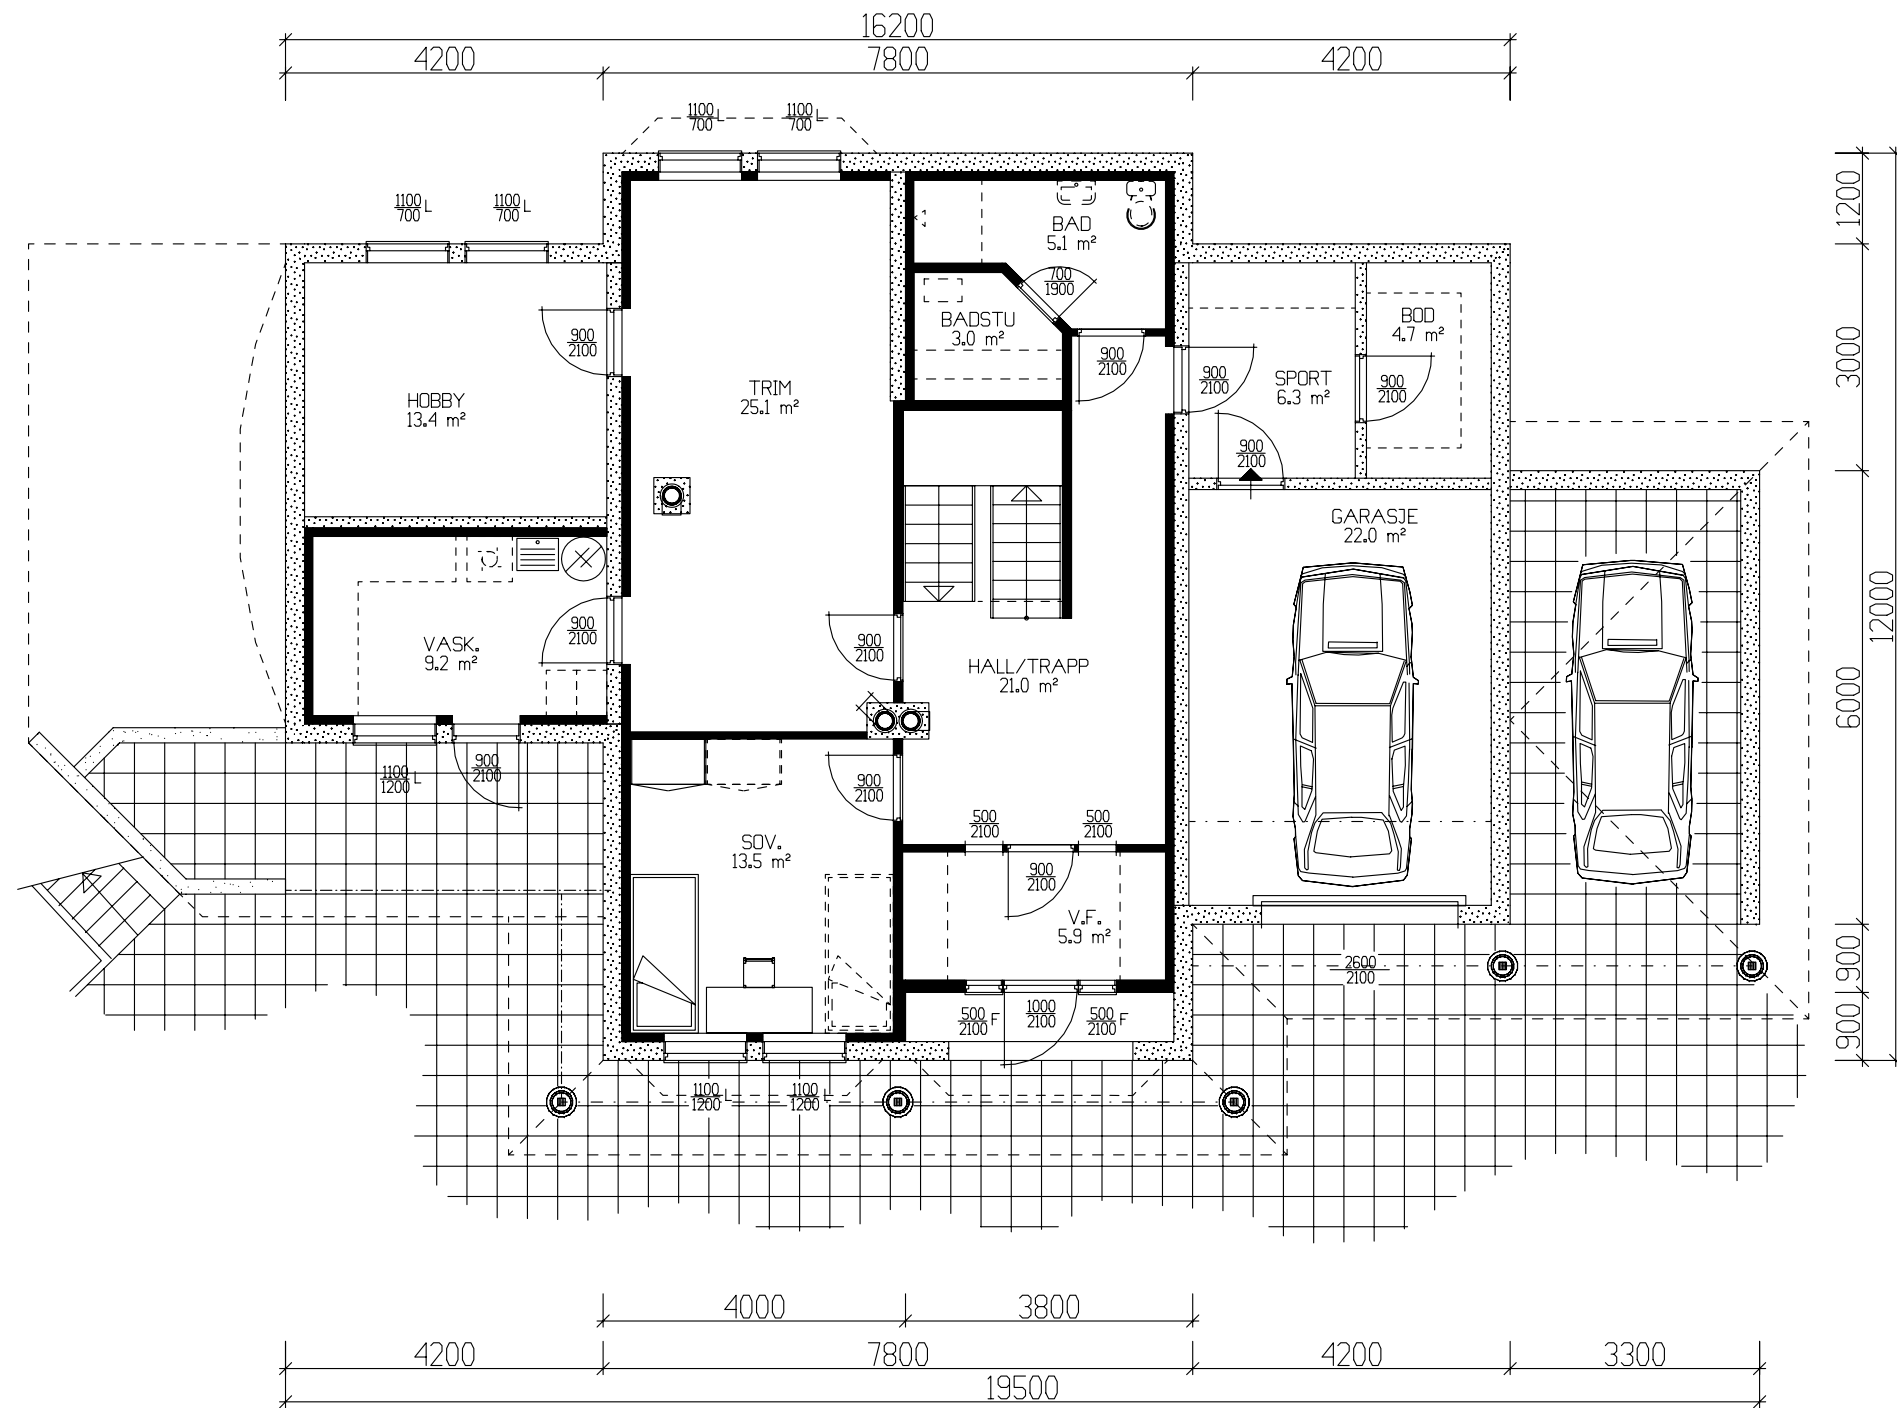

UNDERETASJE 115,1m² BRA + GARASJE 22,0m² BRA

Tiltakshaver:					 VestlandsHus TRYGGE HJEM Tegningsnr. 504 Prosj.nr. 044s
Leverandør:					
Type: Randers Topp		UNDERETASJE		DATO 17.03.06	
Byggeplassens adresse:		ARKIV NR. 50-313		REV.1	
				REV.2	
				REV.3	
G.nr.	Br.nr.	ER TEGNING KONTROLLERT I H.T. SJEKKLISTER ?		SKALA 1 : 100	
				 DATA DESIGN SYSTEM	
VestlandsHusgruppens arkitektkontor – 6018 Alesund – Tlf. 70 17 89 00					
TEGNINGEN MÅ HVERKEN HELT ELLER DELVIS KOPIERES ELLER BENYTTES VED TILTAK SOM VESTLANDSHUS IKKE MEDVIRKER I.					