


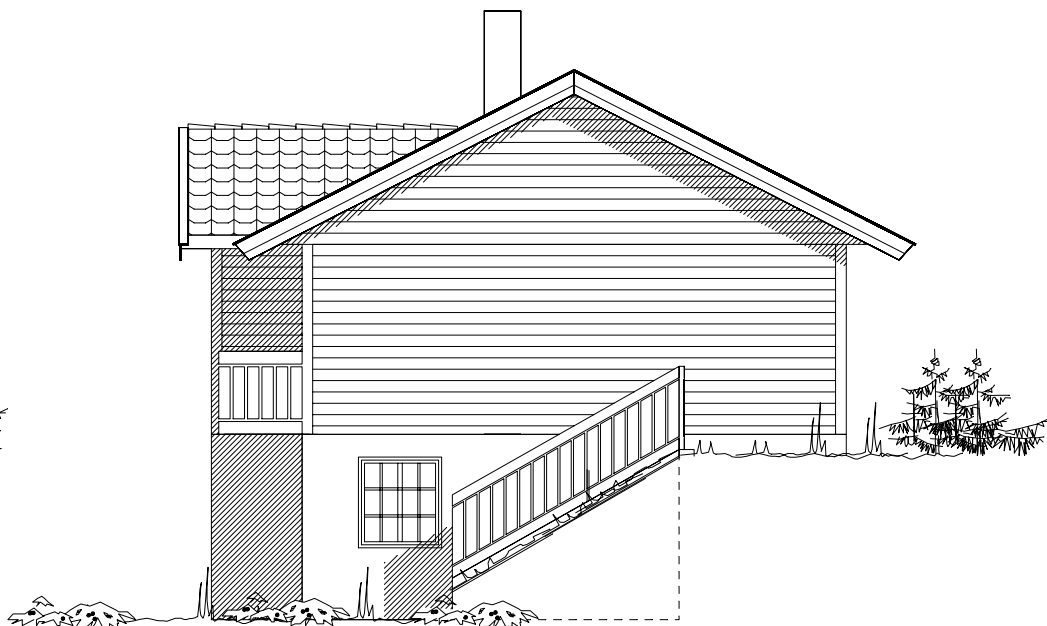


Fasade mot _____



Fasade mot _____



Fasade mot _____

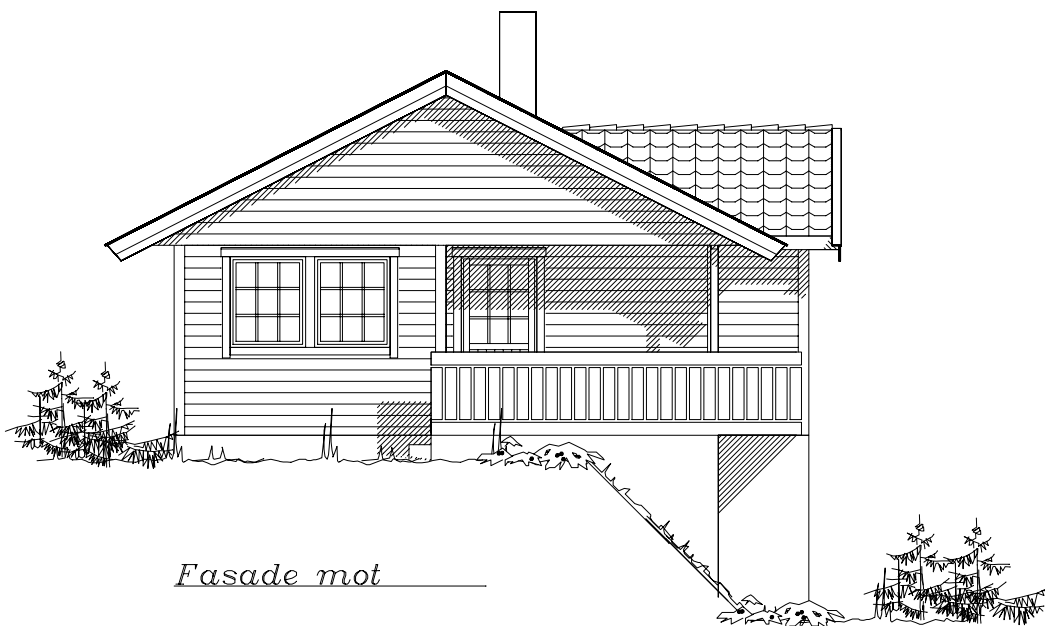

Fasade mot _____

UTFORMING AV TILTAK BEKREFTES FOREVIST:				
Nabo.nr.	G.nr.	Br.nr.	Dato	S1gn.
Nabo.nr.	G.nr.	Br.nr.	Dato	S1gn.
Nabo.nr.	G.nr.	Br.nr.	Dato	S1gn.
Nabo.nr.	G.nr.	Br.nr.	Dato	S1gn.

Tiltakshaver:				 Vestlandshus
Leverandør:				
HUSTYPE: 120-58+		FASADER	DATO 05.04.02 på	
Byggeplassens adresse:			REV.1	
			REV.2	
G.nr.		Br.nr.	ER TEGNING KONTROLLERT I H.T. SJEKKLISTER ?	REV.3
SKALA 1 : 100				TEGNINGS NR. 502
DATA DESIGN SYSTEM				PROSJ.NR. 192p
VestlandsHusgruppens arkitektkontor – 6018 Alesund – Tlf. 70 17 89 00				
TEGNINGEN MÅ HVERKEN HELT ELLER DELVIS KOPIERES ELLER BENYTTES VED TILTAK SOM VESTLANDSHUS IKKE MEDVIRKER I.				