



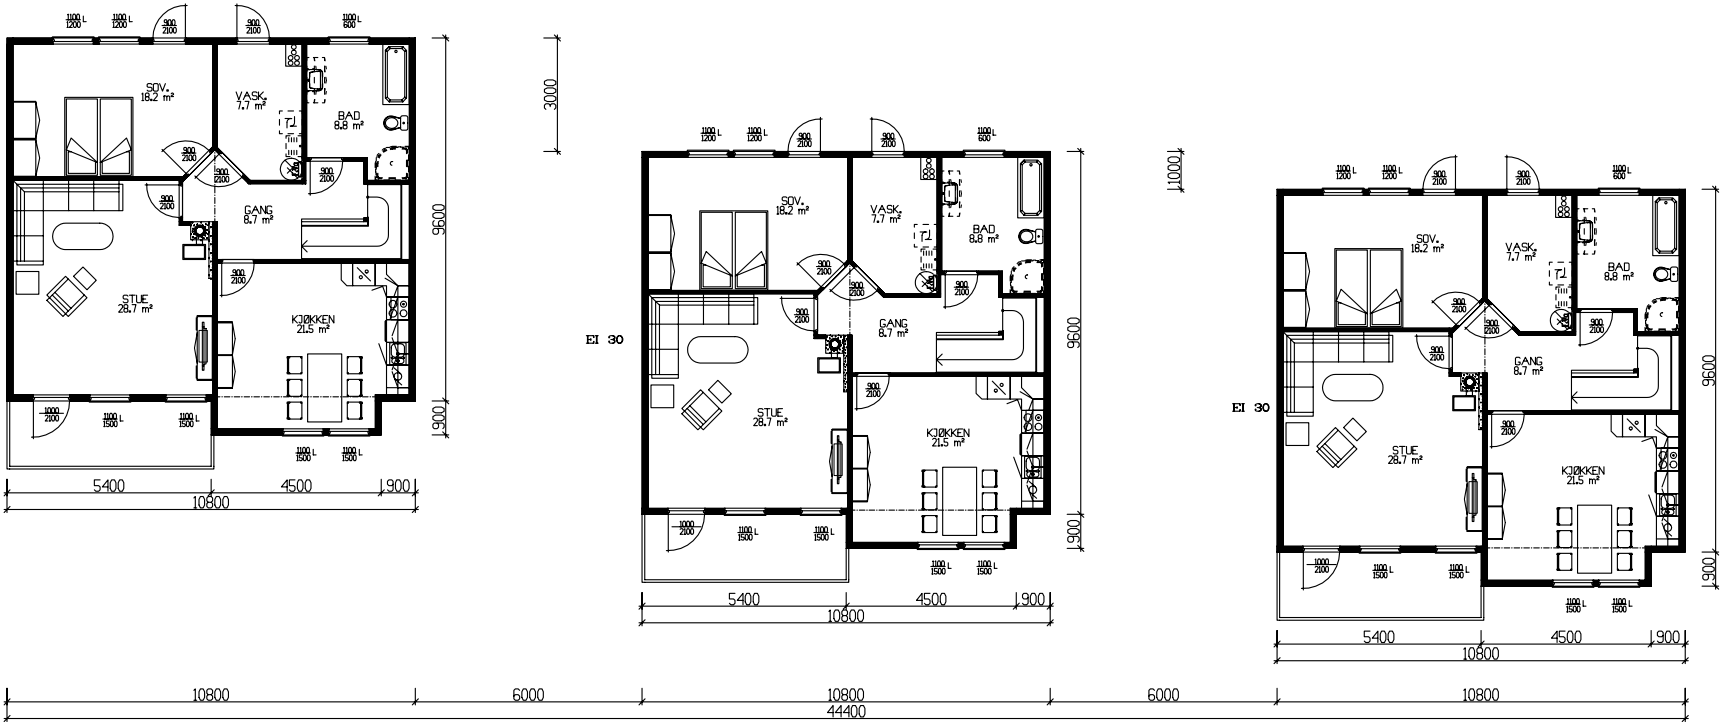

HOVEDPLAN 101.0m² BRA PR.BOENHET

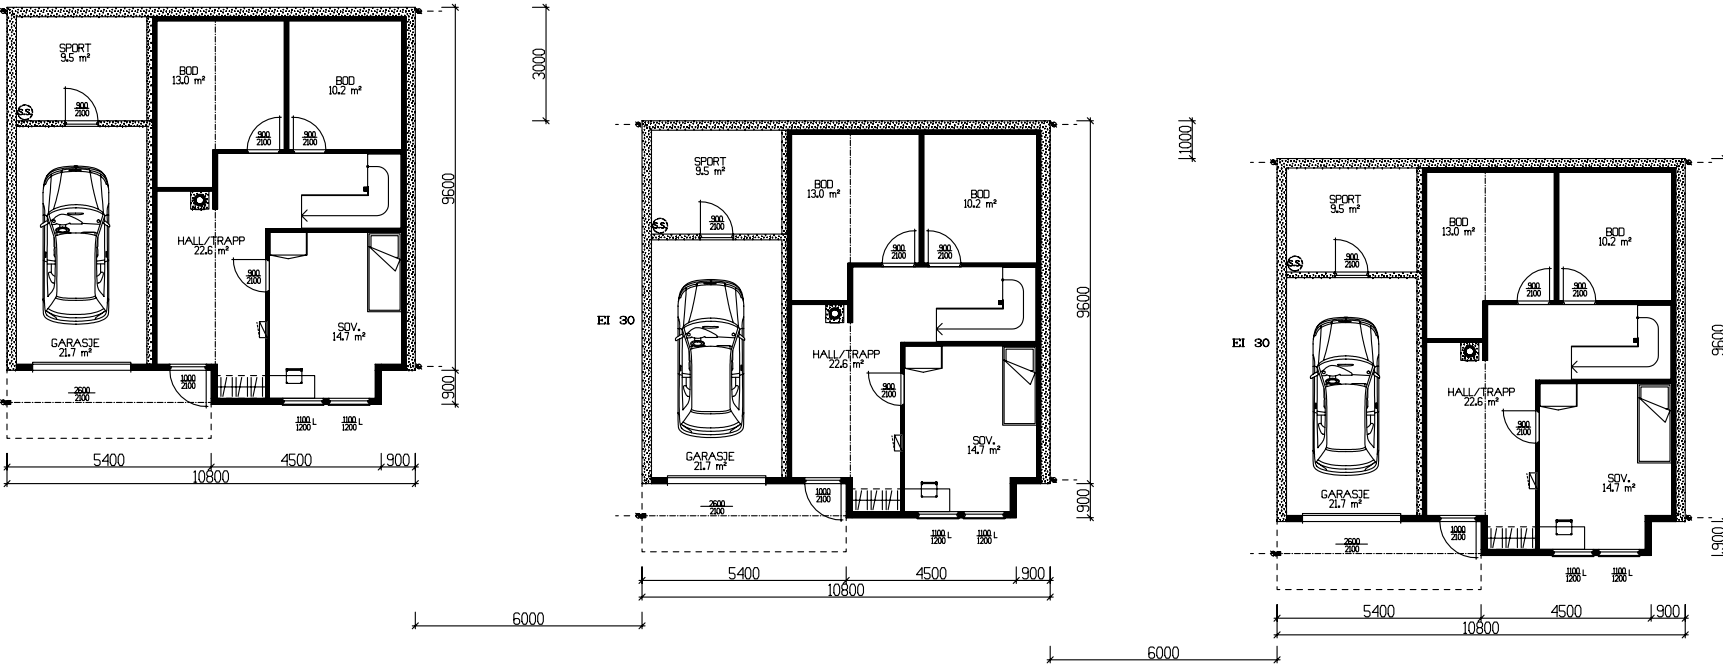




UNDERETASJE 96.7m² BRA PR.BOENHET INKL. GARASJE OG BOD

PR.BOENHET:

	BRA
Und.etg.plan	96.70
Hovedplan	101.00
Etg.plan	59.00
Sum 1 m²	256.70

GRUNNFLATE	(M ²)	107.7
BEBYGD AREAL	(M ²)	117.5


Tiltakshaver: Hellesylt Trevare AS					 VestlandsHus TRYGGE HJEM Tegningsnr. 501 Prosj.nr. 401a
Leverandør: Hellesylt Trevare AS					
Type: SPESIAL		PLAN		DATE 06.09.06 mhv	
Byggeplassens adresse: <i>Vik , Sykkylven</i>			ARKIV NR.	REV.1	
				REV.2	
				REV.3	
G.nr. 17 Br.nr. 419			ER TEGNING KONTROLLERT I H.T. SJEKKLISTER ?	SKALA 1 : 200	
			Nei	 DATA DESIGN SYSTEM	
VestlandsHusgruppens arkitektkontor – 6018 Alesund – Tlf. 70 17 89 00					
TEGNINGEN MÅ HVERKEN HELT ELLER DELVIS KOPIERES ELLER BENYTTES VED TILTAK SOM VESTLANDSHUS IKKE MEDVIRKER I.					

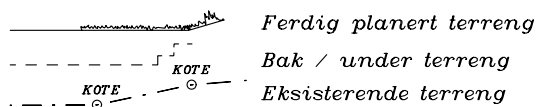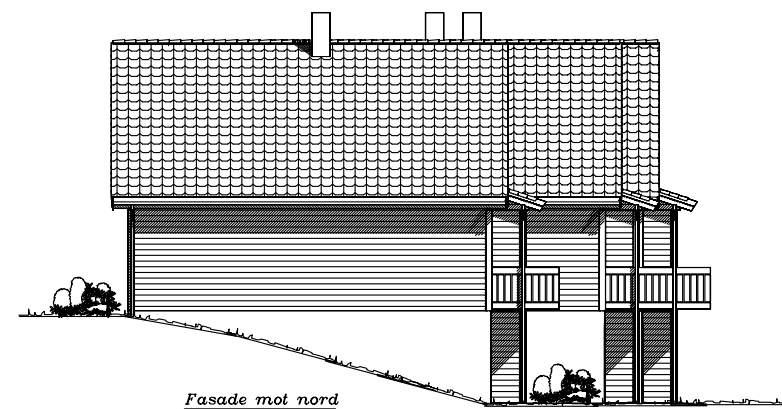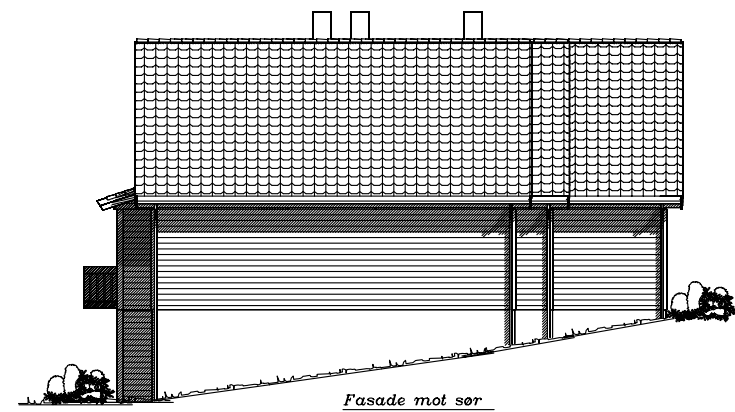


UTFORMING AV TILTAK BEKREFTES FOREVIST:

Nabo.nr.	G.nr.	Br.nr.	Dato	Sign.
Nabo.nr.	G.nr.	Br.nr.	Dato	Sign.
Nabo.nr.	G.nr.	Br.nr.	Dato	Sign.
Nabo.nr.	G.nr.	Br.nr.	Dato	Sign.

Tiltakshaver: Hellesylt Trevare AS				 VestlandHus TRYGGE HJEM Tegningsnr. 502 Prosj.nr. 401a		
Leverandør: Hellesylt Trevare AS						
Type: SPESIAL		FASADER				DATO 06.09.06 mhv
Byggeplassens adresse: Vik , Sykkylven		ARKIV NR.				REV.1 REV.2 REV.3 SKALA 1 : 200 DATA DESIGN SYSTEM
G.nr. 17	Br.nr. 419	ER TEGNING KONTROLLERT I H.T. SJEKKLISTER ?		Nei		
VestlandsHusgruppens arkitektkontor – 6018 Alesund – Tlf. 70 17 89 00						
TEGNINGEN MÅ HVERKEN HELT ELLER DELVIS KOPIERES ELLER BENYTTES VED TILTAK SOM VESTLANDSHUS IKKE MEDVIRKER I.						

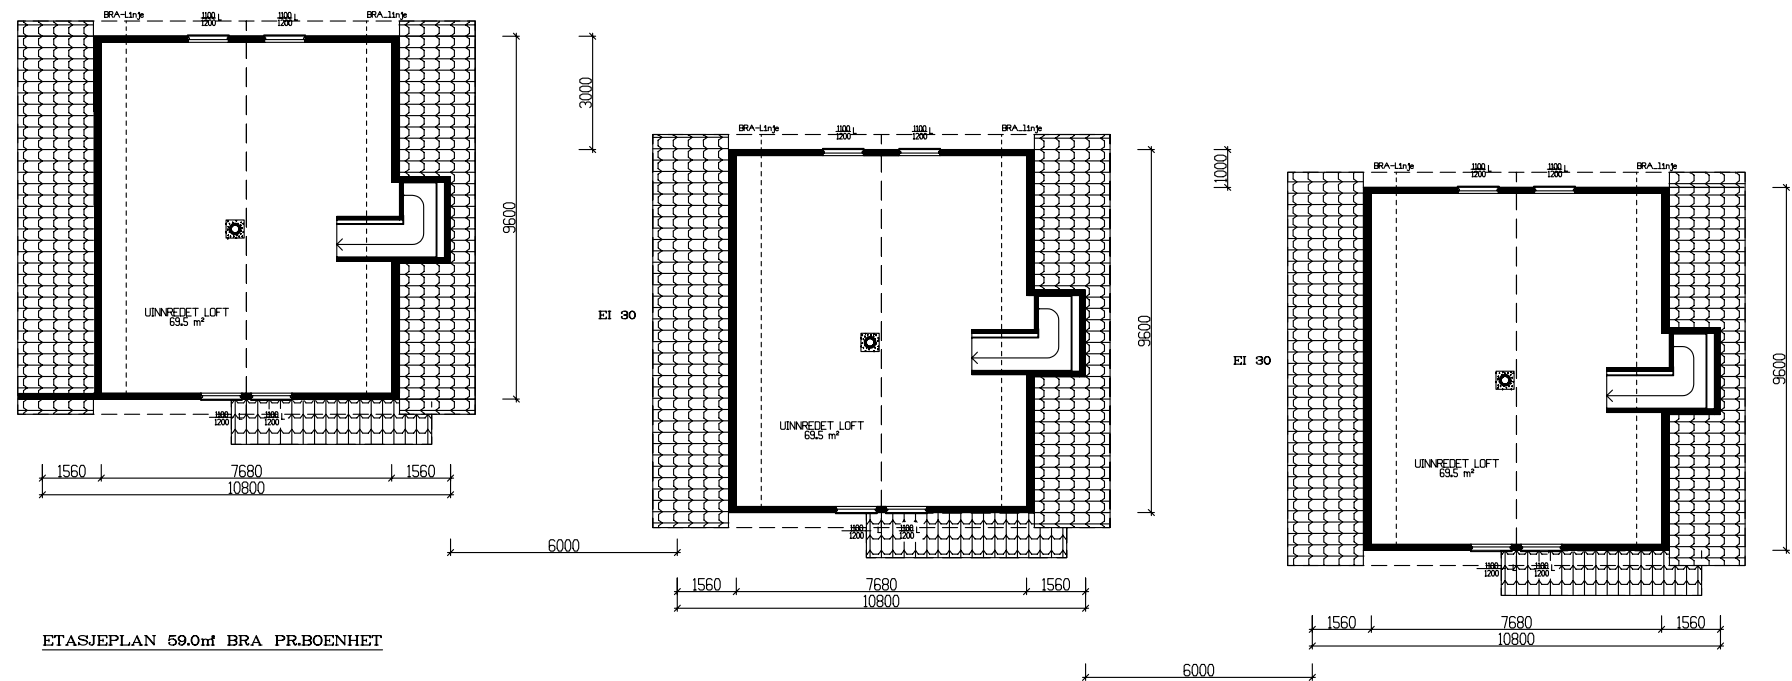

ETASJEPLAN 59.0m² BRA PR.BOENHET

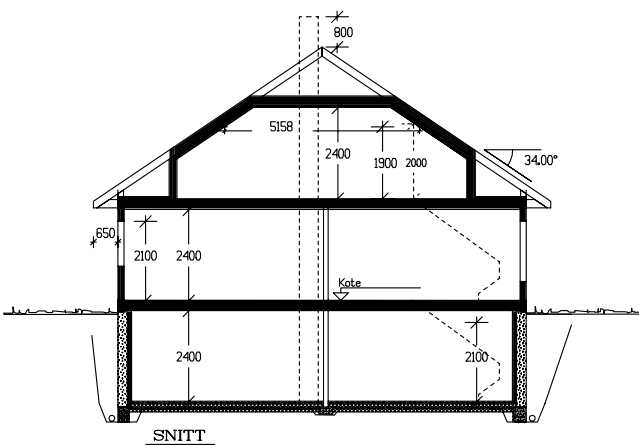

Tiltakshaver: Hellesylt Trevare AS

Leverandør: Hellesylt Trevare AS

HUSTYPE: SPESIAL PLAN/SNITT

Byggeplassens adresse:

Vik , Sykkylven

G.nr. 17

Br.nr. 419

ER TEGNING KONTROLLERT I H.T. SJEKKLISTER ?

Nei

DATO 06.09.06 mhv

REV.1

REV.2

REV.3 13.09.06

SKALA 1 : 200

DATA DESIGN SYSTEM



TEGNINGS NR. 503

PROSJ.NR. 401a

Vestlandshusgruppens arkitektkontor – 6018 Alesund – Tlf. 70 17 89 00

TEGNINGEN MÅ HVERKEN HELT ELLER DELVIS KOPIERES ELLER BENYTTES VED TILTAK SOM VESTLANDSHUS IKKE MEDVIRKER I.