

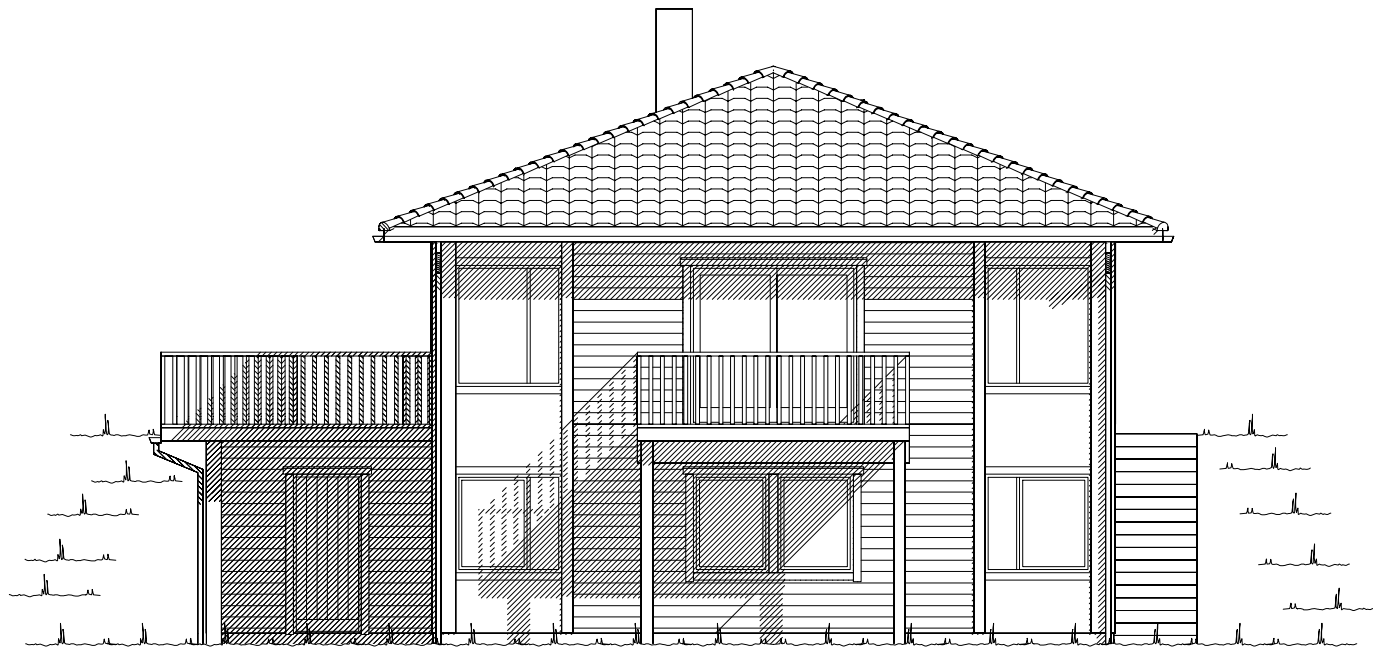


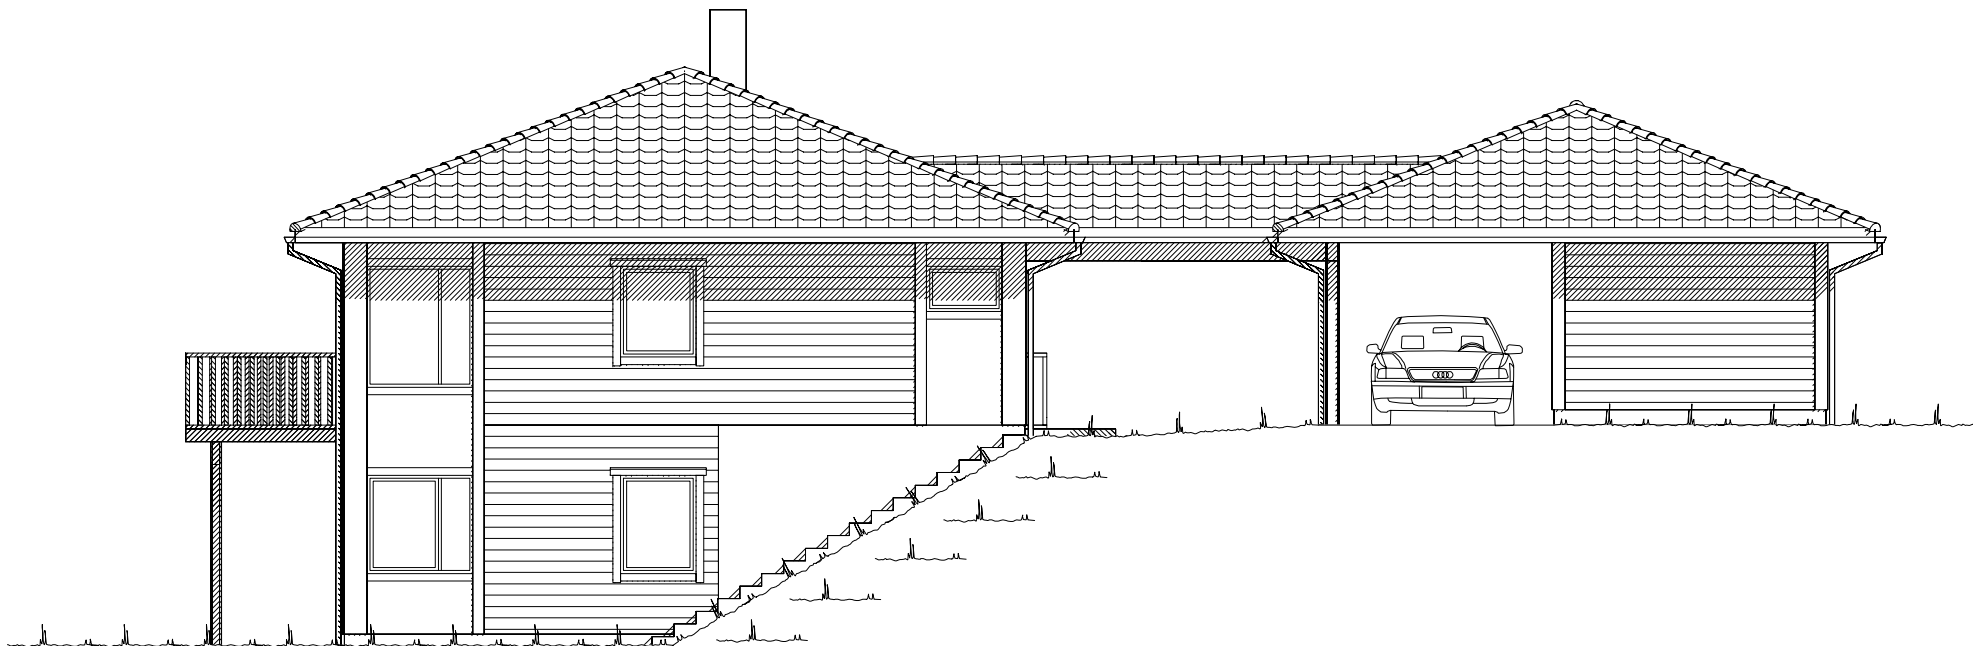

Fasade mot sør.

 

Fasade mot øst.

 Ferdig planert terreng
 Bak / under terreng
 Eksisterende terreng


UTFORMING AV TILTAK BEKREFTES FOREVIST:

Nabo.nr.	G.nr.	Br.nr.	Dato	Sign.
Nabo.nr.	G.nr.	Br.nr.	Dato	Sign.
Nabo.nr.	G.nr.	Br.nr.	Dato	Sign.
Nabo.nr.	G.nr.	Br.nr.	Dato	Sign.


		Tiltakshaver: Sigrunn og Knut Gaastjønn	
		Forhandler: LL Skreosen	
Hustype: Sandshornet		Fasade 1 og 2	
Byggeplassens adresse:		ARKIV NR.:	
Åmdalsverk, 3880 Dalen, Tokke			
G.nr.	Br.nr.	Er tegning klarert for bestilling, kontrakt og søkning ?	Nei
VESTLANDSHUSGRUPPENS ARKITEKTKONTOR - 6018 ÅLESUND - TLF. 70 17 89 00			
TEGNINGEN MÅ HVERKEN HELT ELLER DELVIS KOPIERES ELLER BENYTTES VED TILTAK SOM VESTLANDSHUS IKKE MEDVIRKER I.			

DATO 01.08.11	TRYGGE HJEM
REV.1 07.01.14 vhh	
REV.2	SKALA 1 : 100
REV.3	Tegningsnr. 501
	Prosj.nr. 483v

 DATA DESIGN SYSTEM

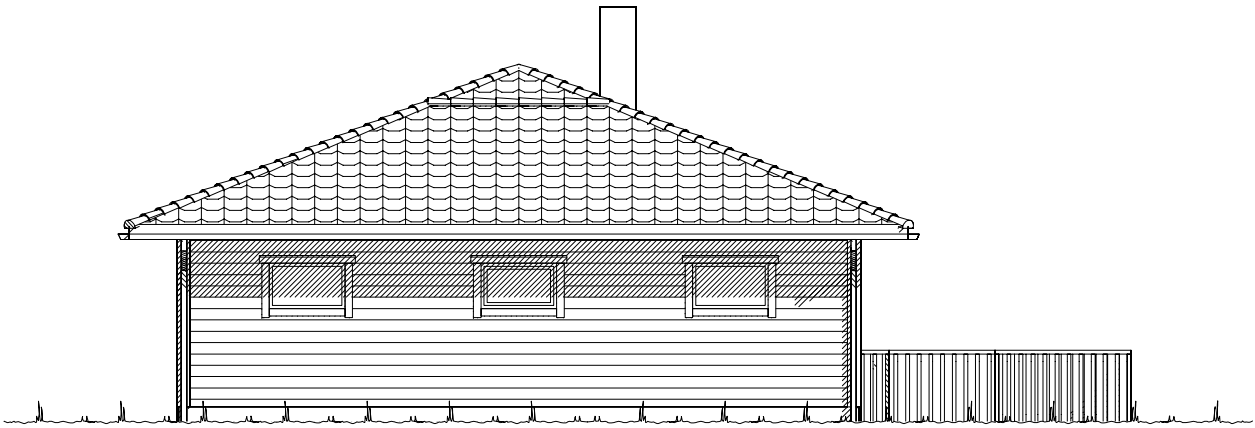

Fasade mot nord.

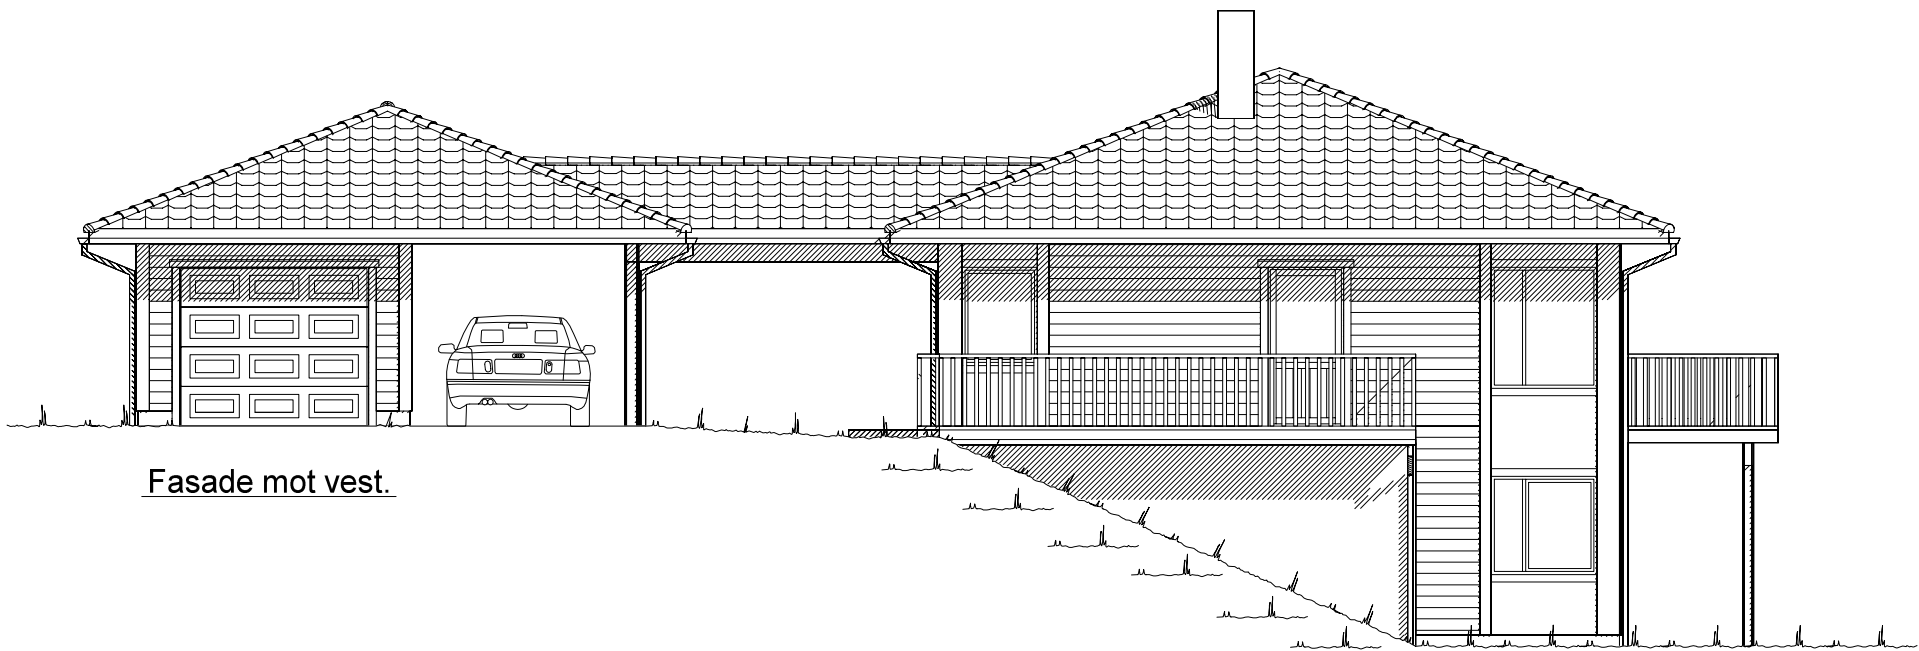


Fasade mot vest.



Ferdig planert terreng
Bak / under terreng
Eksisterende terreng

UTFORMING AV TILTAK BEKREFTES FOREVIST:				
Nabo.nr.	G.nr.	Br.nr.	Dato	Sign.
Nabo.nr.	G.nr.	Br.nr.	Dato	Sign.
Nabo.nr.	G.nr.	Br.nr.	Dato	Sign.
Nabo.nr.	G.nr.	Br.nr.	Dato	Sign.

VESTLANDS HUS		Tiltakshaver: Sigrunn og Knut Gaastjønn	
		Forhandler: LL Skreosen	
Hustype: Sandshornet		Fasader 3 og 4	
Byggeplassens adresse: Åmdalsverk, 3880 Dalen, Tokke		ARKIV NR.:	
G.nr.	Br.nr.	Er tegning klarert for bestilling, kontrakt og søkning ?	Nei
DATO 01.08.11			
REV.1 07.01.14 vhh			
REV.2			
REV.3			
TRYGGE HJEM		SKALA 1 : 100	
		Tegningsnr. 502	
DATA DESIGN SYSTEM		Prosj.nr. 483v	
VESTLANDSHUSGRUPPENS ARKITEKTKONTOR - 6018 ÅLESUND - TLF. 70 17 89 00			
TEGNINGEN MÅ HVERKEN HELT ELLER DELVIS KOPIERES ELLER BENYTTES VED TILTAK SOM VESTLANDSHUS IKKE MEDVIRKER I.			

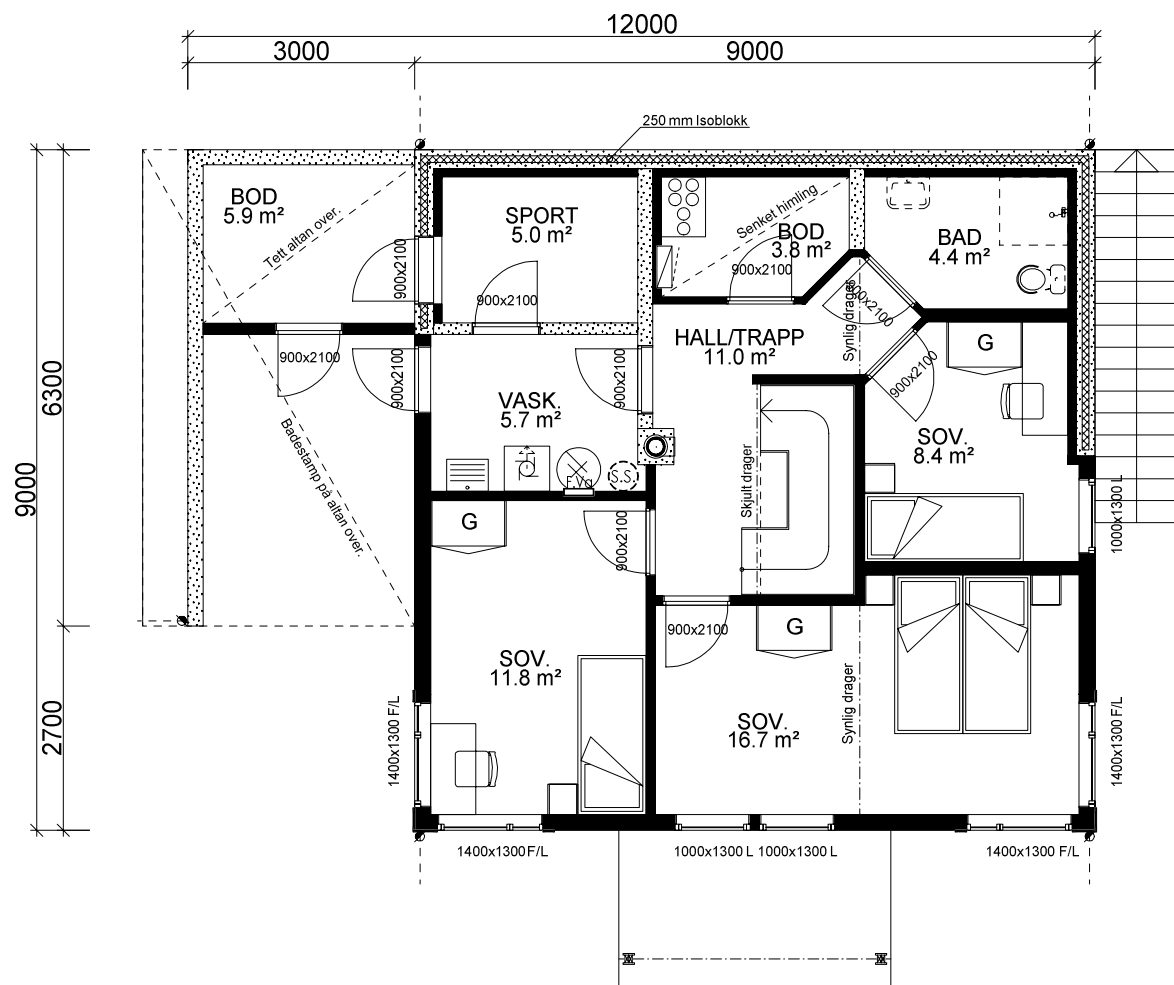

UNDERETASJE: 71,5 m² + UTV. BOD: 5,9 m² BRA.

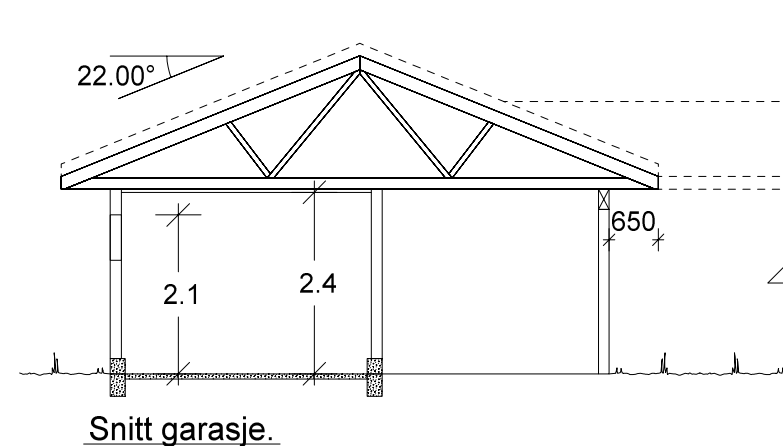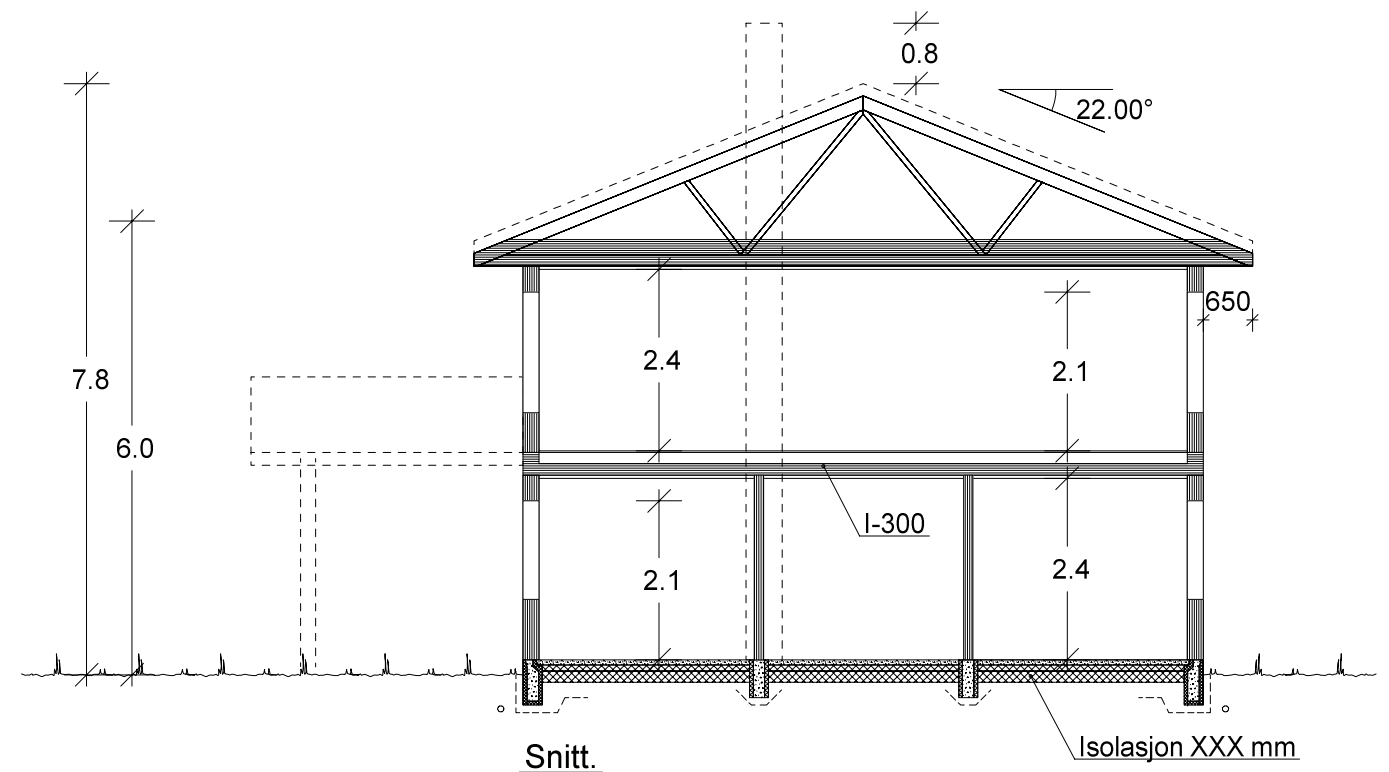


Bygning i:
Risikoklasse 4
Brannklasse 1

Kanaler fra ventilasjonsanlegg, vil i noen tilfeller medføre ekstra veggtykkelser eller "kassing", som får mindre konsekvenser for romløsninger. Dette kan eventuelt justeres noe før igangsetting av bygget.

NB! Ved innhenting av pristilbud av ytterdører og vindu, må forutsetningen i varmetapsberegningen legges til grunn. Her blir det forutsatt en maksimal, gjennomsnittlig U-verdi til ytterdører og vindu for bygget. Høy prosentandel over 20% vindu og dører, har konsekvenser for byggets isolering.

% vindu- og dørareal er beregnet til: -xx%
Gjennomsnittlig U-verdi er her:

 VESTLANDS HUS		<i>Tiltakshaver: Sigrunn og Knut Gaastjønn</i>					
		<i>Forhandler: LL Skreosen</i>					
Hustype: Sandshornet		Plan og snitt		DATO 01.08.11		TRYGGE HJEM	
Byggeplassens adresse: Åmdalsverk, 3880 Dalen, Tokke		ARKIV NR.:		REV.1 07.01.14 vhh		SKALA 1 : 100	
				REV.2			
				REV.3			
G.nr.	Br.nr.	Er tegning klarert for bestilling, kontrakt og søkning ?		Nei		Tegningsnr. 503	
				 DATA DESIGN SYSTEM		Prosj.nr. 483v	
VESTLANDSHUSGRUPPENS ARKITEKTKONTOR - 6018 ÅLESUND - TLF. 70 17 89 00							
TEGNINGEN MÅ HVERKEN HELT ELLER DELVIS KOPIERES ELLER BENYTTES VED TILTAK SOM VESTLANDSHUS IKKE MEDVIRKER I.							

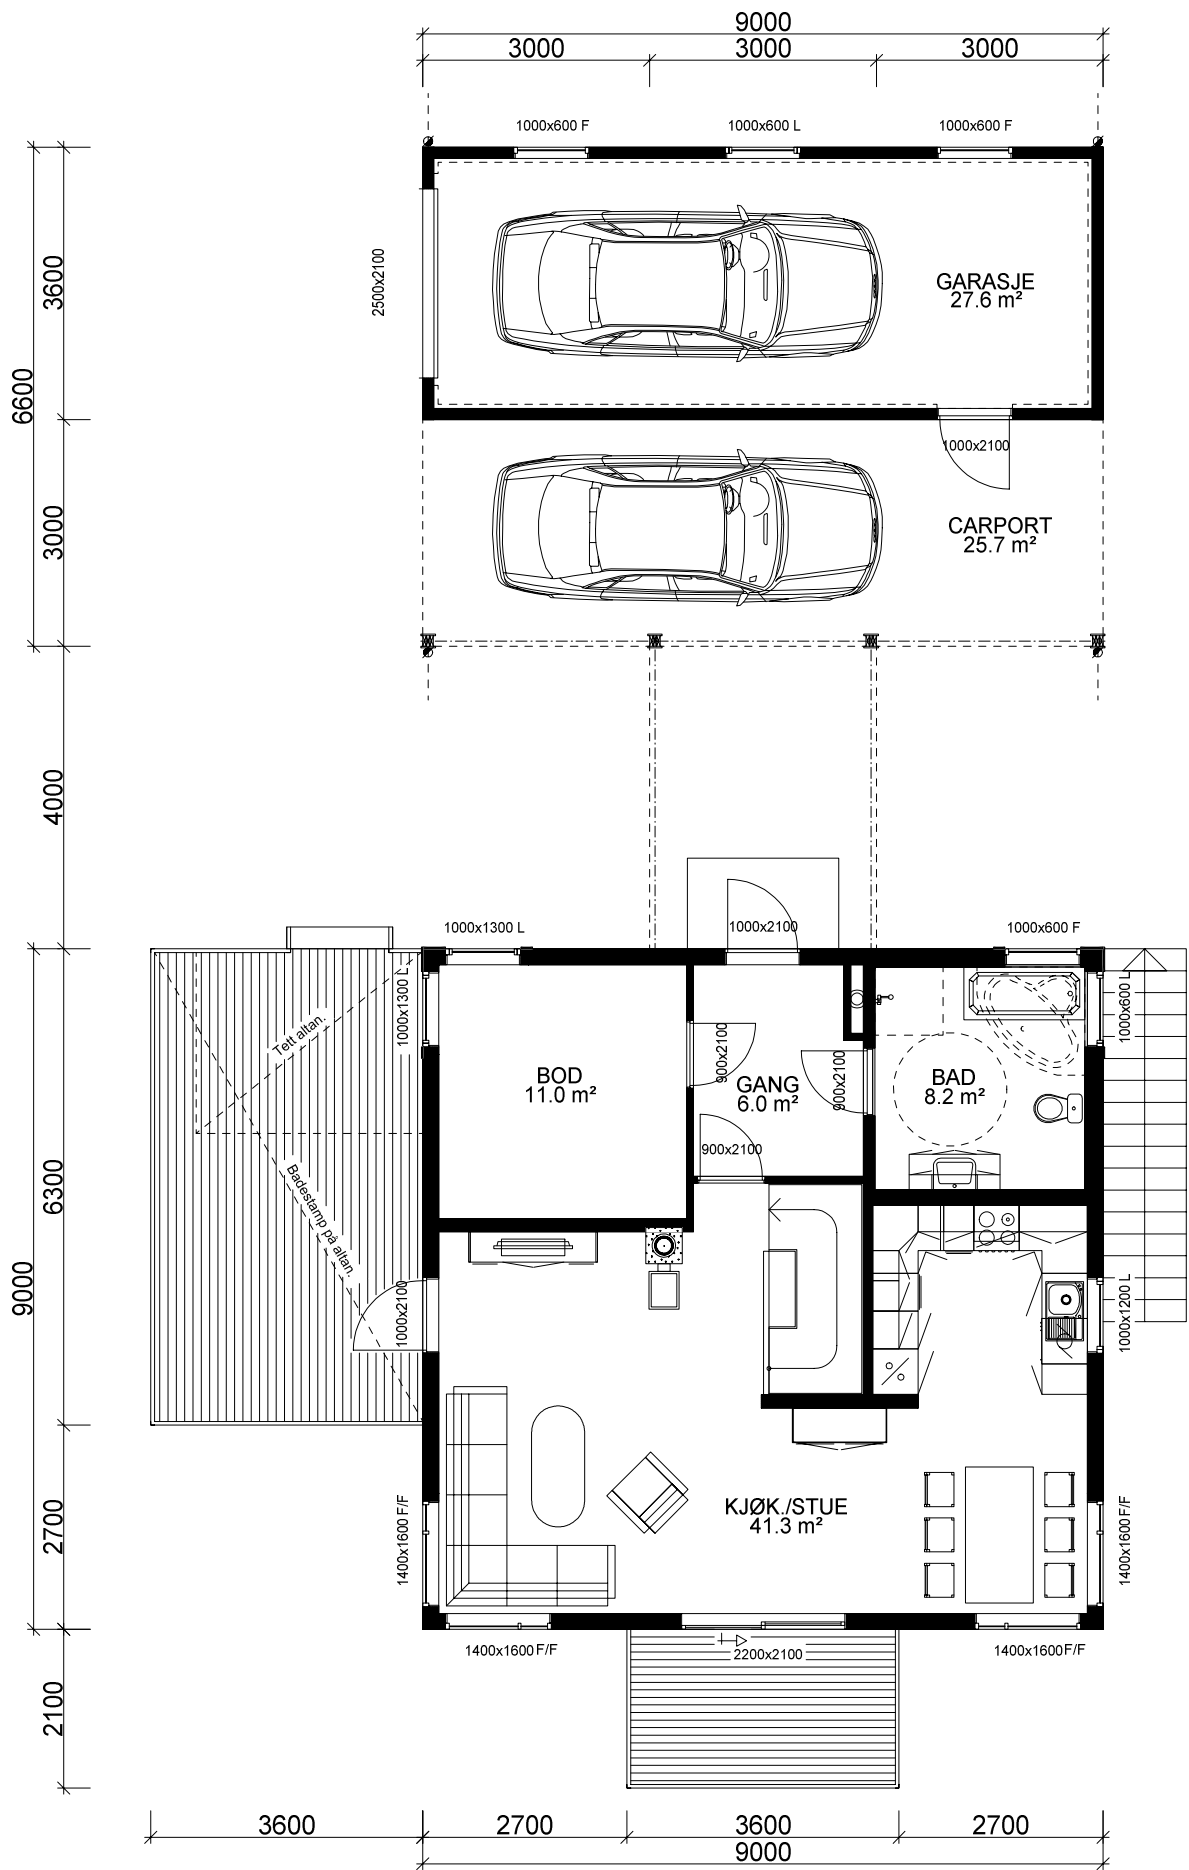

HOVEDPLAN 73,6 m² + GARASJE: 27,6 m² + CARPORT: 25,7 m² BRA.

KRAV TIL PLASSERING AV GARASJE PÅ TOMT.
Garasje med summen av bruttoareal til alle plan < 50 m2:
-Avstand til nabogrense min. 1 m.
-Ingen krav mot egen bolig.
Garasje med summen av bruttoareal til alle plan > 50 m2:
-4 m avstand til nabogrense.
-Eller < 4 m til grense og med brannskille EI30 mot nabo.
-Ingen krav mot egen bolig.
Når biloppstillingsrommet > 50 m2:
-Krav om 4 m til nabogrense og 8 m til egen bolig.
-Eller kortere avstand og skilt med bygningsdeler i EI 60.

V17024

Arealberegninger i hht. NS 3940	Bruksareal BRA i m²			Sum BRA	P-ROM Primære rom
	Pr etasje	Utvendig bod/garasje	Åpent over- bygg areal og carport		
U. etg. plan	71.4	5.9	12.6	89.9	61.2
H. etg. plan	73.6	27.6	35.3	136.5	61.7
SUM :	145.0	33.5	47.9	226.4	122.9
BYA :	182.6	0.0	0.0	182.6	
Grunnflate/ fotavtrykk :	121.5				

Tiltakshaver: *Sigrunn og Knut Gaastjønn*
Forhandler: *LL Skreosen*

Hustype: Sandshornet

Sammenstille ark 4

Byggeplassens adresse:
Åmdalsverk, 3880 Dalen, Tokke

ARKIV NR.:

G.nr. | Br.nr. | Er tegning klarert for bestilling, kontrakt og søkning ?

DATA DESIGN SYSTEM

DATO 01.08.11
REV.1 07.01.14 vhh
REV.2
REV.3

TRYGGE HJEM
SKALA 1 : 100
Tegningsnr. 504
Prosj.nr. 483v

VESTLANDSHUSGRUPPENS ARKITEKTKONTOR - 6018 ÅLESUND - TLF. 70 17 89 00

TEGNINGEN MÅ HVERKEN HELT ELLER DELVIS KOPIERES ELLER BENYTTES VED TILTAK SOM VESTLANDSHUS IKKE MEDVIRKER I.