


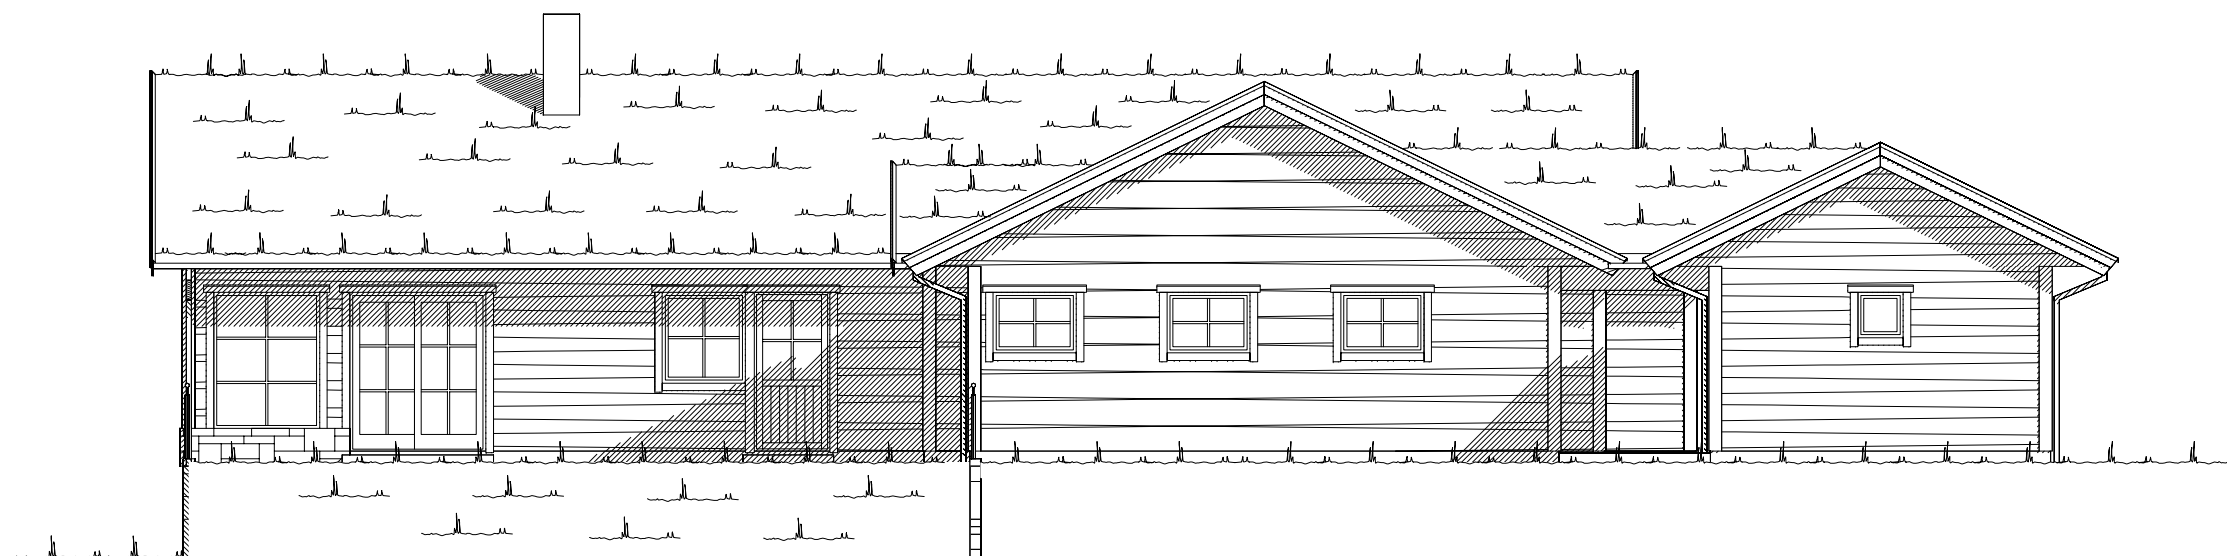


Fasade mot .




Fasade mot .

UTFORMING AV TILTAK BEKREFTES FOREVIST:

Nabo.nr.	G.nr.	Br.nr.	Dato	Sign.
Nabo.nr.	G.nr.	Br.nr.	Dato	Sign.
Nabo.nr.	G.nr.	Br.nr.	Dato	Sign.
Nabo.nr.	G.nr.	Br.nr.	Dato	Sign.

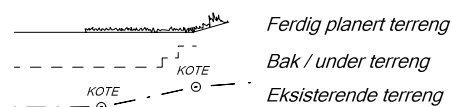

		Tiltakshaver: Dagmar Vigdis Falkenstein og Stein Torald Vonen	
Hustype: Koppefjellet		Forhandler: VestlandsHus Florø AS	
Byggeplassens adresse: Naustdal		ARKIV NR.:	DATO 01.08.11
G.nr. 32 Br.nr. 16		Er tegning klarert for bestilling, kontrakt og søkning ?	TRYGGE HJEM
		Ja	SKALA 1 : 100
			Tegningsnr. 501
			Prosj.nr. 545v
VESTLANDSHUSGRUPPENS ARKITEKTKONTOR - 6018 ÅLESUND - TLF. 70 17 89 00			
TEGNINGEN MÅ HVERKEN HELT ELLER DELVIS KOPIERES ELLER BENYTTES VED TILTAK SOM VESTLANDSHUS IKKE MEDVIRKER I.			

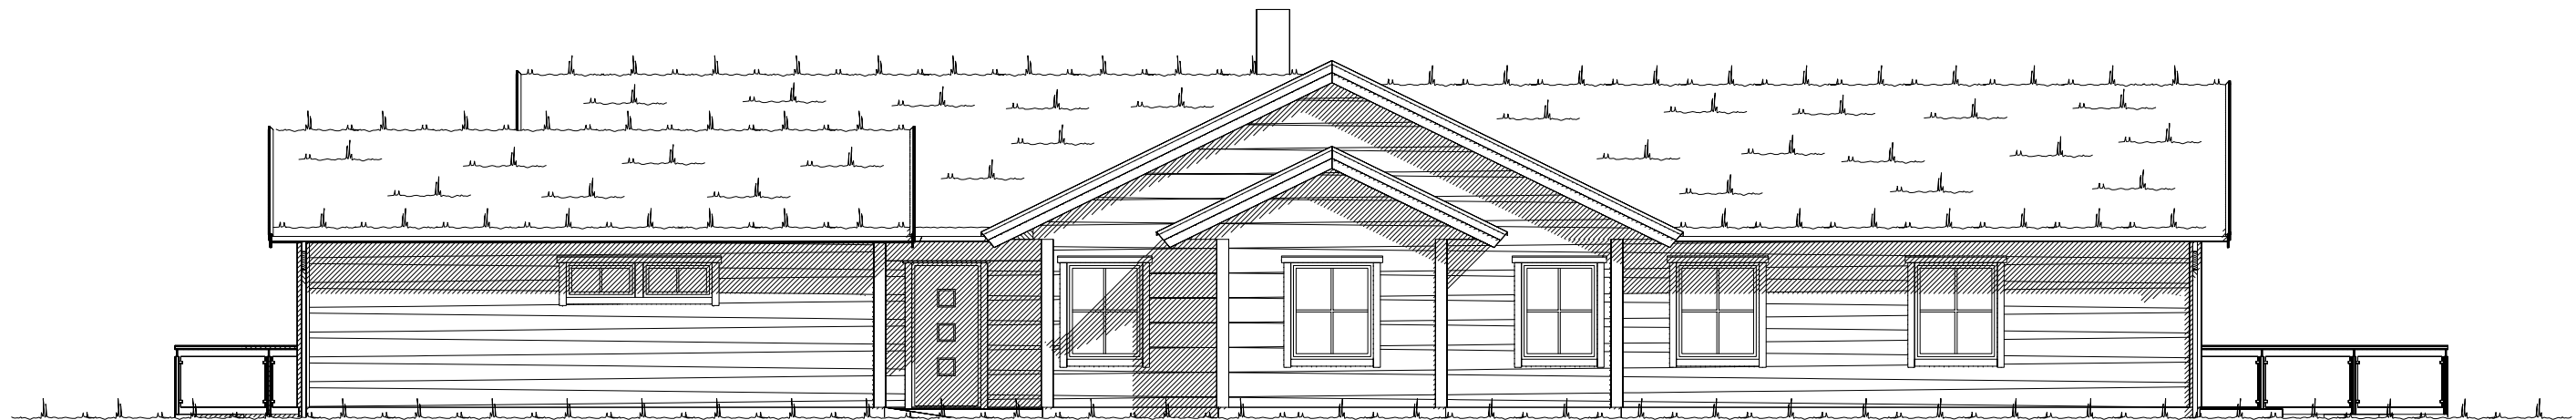


Fasade mot .



Fasade mot .



UTFORMING AV TILTAK BEKREFTES FOREVIST:

Nabo.nr.	G.nr.	Br.nr.	Dato	Sign.
Nabo.nr.	G.nr.	Br.nr.	Dato	Sign.
Nabo.nr.	G.nr.	Br.nr.	Dato	Sign.
Nabo.nr.	G.nr.	Br.nr.	Dato	Sign.

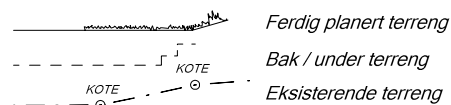

VESTLANDS HUS		Tiltakshaver: Dagmar Vigdis Falkenstein og Stein Torald Vonen	
		Forhandler: VestlandsHus Florø AS	
Hustype: Koppefjellet		Fasade 3 og 4	
Byggeplassens adresse: Naustdal		ARKIV NR.:	
G.nr. 32	Br.nr. 16	Er tegning klarert for bestilling, kontrakt og søkning ? Ja	
VESTLANDSHUSGRUPPENS ARKITEKTKONTOR - 6018 ÅLESUND - TLF. 70 17 89 00			
TEGNINGEN MÅ HVERKEN HELT ELLER DELVIS KOPIERES ELLER BENYTTES VED TILTAK SOM VESTLANDSHUS IKKE MEDVIRKER I.			

DATO 01.08.11	TRYGGE HJEM
REV.1 29.09.14 vhh	
REV.2	SKALA 1 : 100
REV.3	Tegningsnr. 502
DATA DESIGN SYSTEM	Prosj.nr. 545v

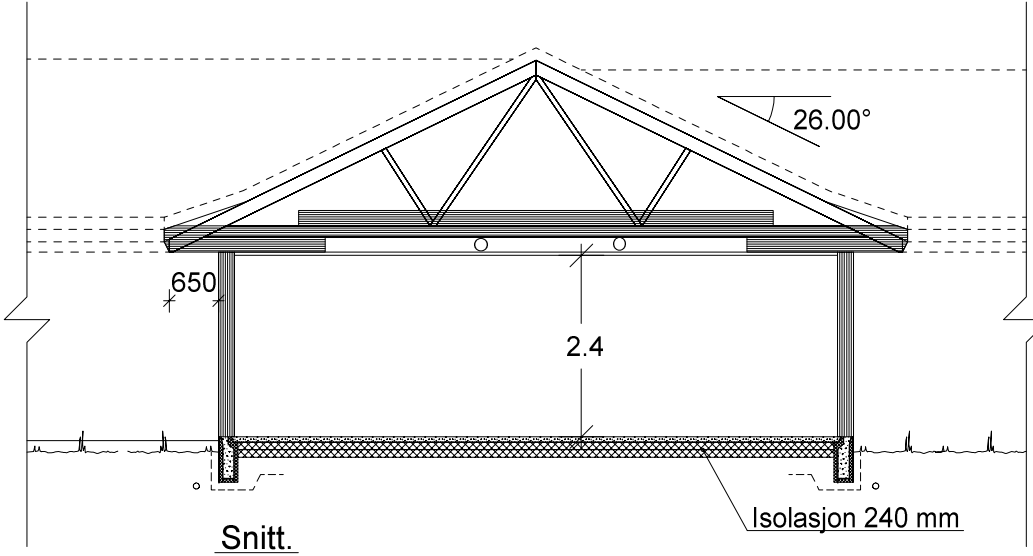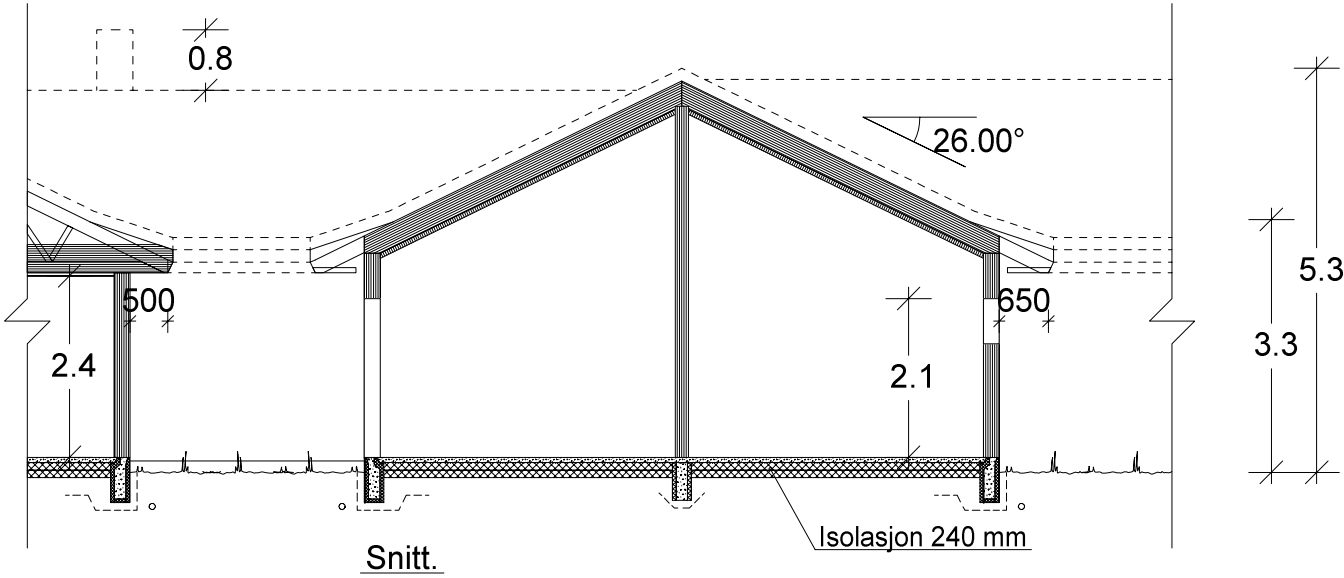

 VESTLANDS HUS		Tiltakshaver: <i>Dagmar Vigdis Falkenstein og Stein Torald Vonen</i>				
		Forhandler: <i>VestlandsHus Florø AS</i>				
Hustype: Koppefjellet		Snitt		DATO 01.08.11		TRYGGE HJEM
Byggeplassens adresse: Naustdal		ARKIV NR.: 		REV.1 29.09.14 vhh		
				REV.2		
				REV.3		
G.nr. 32	Br.nr. 16	Er tegning klarert for bestilling, kontrakt og søkning ?		Ja	 DATA DESIGN SYSTEM	Tegningsnr. 504
						Prosj.nr. 545v
VESTLANDSHUSGRUPPENS ARKITEKTKONTOR - 6018 ÅLESUND - TLF. 70 17 89 00						
TEGNINGEN MÅ HVERKEN HELT ELLER DELVIS KOPIERES ELLER BENYTTES VED TILTAK SOM VESTLANDSHUS IKKE MEDVIRKER I.						