
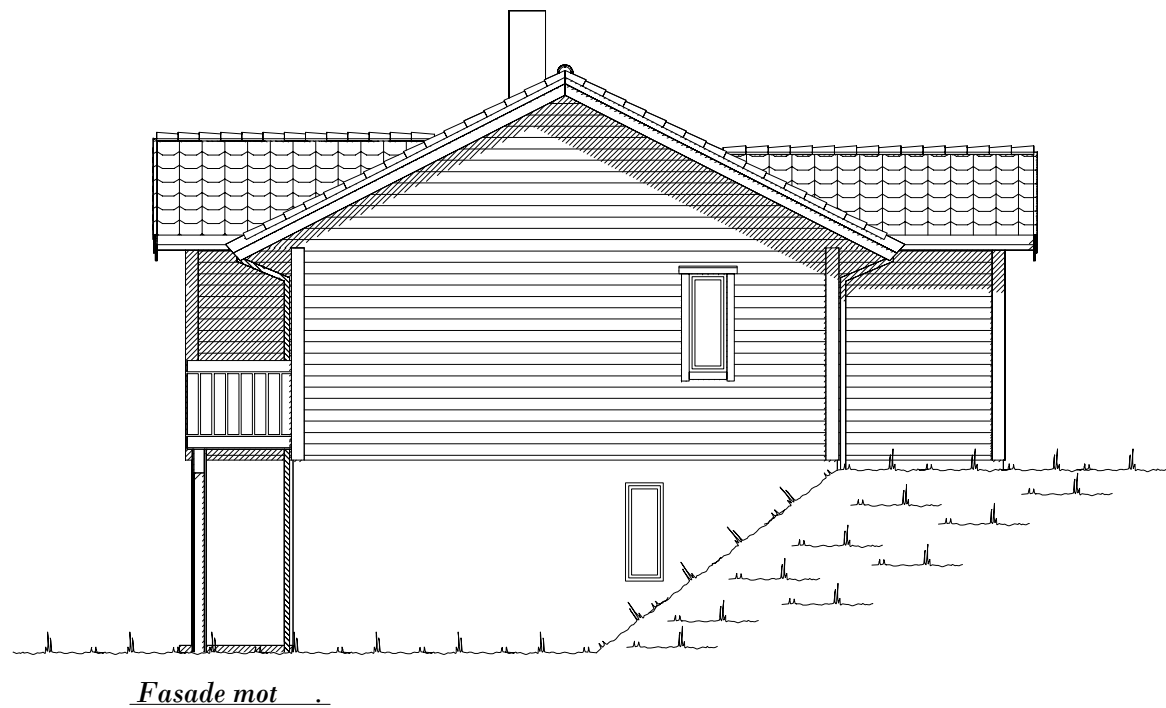


 


UTFORMING AV TILTAK BEKREFTES FOREVIST:				
Nabo.nr.	G.nr.	Br.nr.	Dato	Sign.
Nabo.nr.	G.nr.	Br.nr.	Dato	Sign.
Nabo.nr.	G.nr.	Br.nr.	Dato	Sign.
Nabo.nr.	G.nr.	Br.nr.	Dato	Sign.


		Tiltakshaver: Renata og Sveinung Ytterli	
		Forhandler: HT Bygg Hellesylt AS	
Hustype: Blåfjellet		Fasade 1 og 2	
Byggeplassens adresse:		ARKIV NR.:	
Ytterli, 6210 Valldal, Norddal			
G.nr.	Br.nr.	Er tegning klarert for bestilling, kontrakt og søkning ?	Ja
29	2		
VESTLANDSHUSGRUPPENS ARKITEKTKONTOR - 6018 ÅLESUND - TLF. 70 17 89 00			
TEGNINGEN MÅ HVERKEN HELT ELLER DELVIS KOPIERES ELLER BENYTTES VED TILTAK SOM VESTLANDSHUS IKKE MEDVIRKER I.			

DATO	01.08.11	TRYGGE HJEM
REV.1	22.03.13 vhh	
REV.2		SKALA 1 : 100
REV.3		Tegningsnr. 501
 DATA DESIGN SYSTEM		Prosj.nr. 363v


 Ferdig planert terreng

 Bak / under terreng

 
 Eksisterende terreng

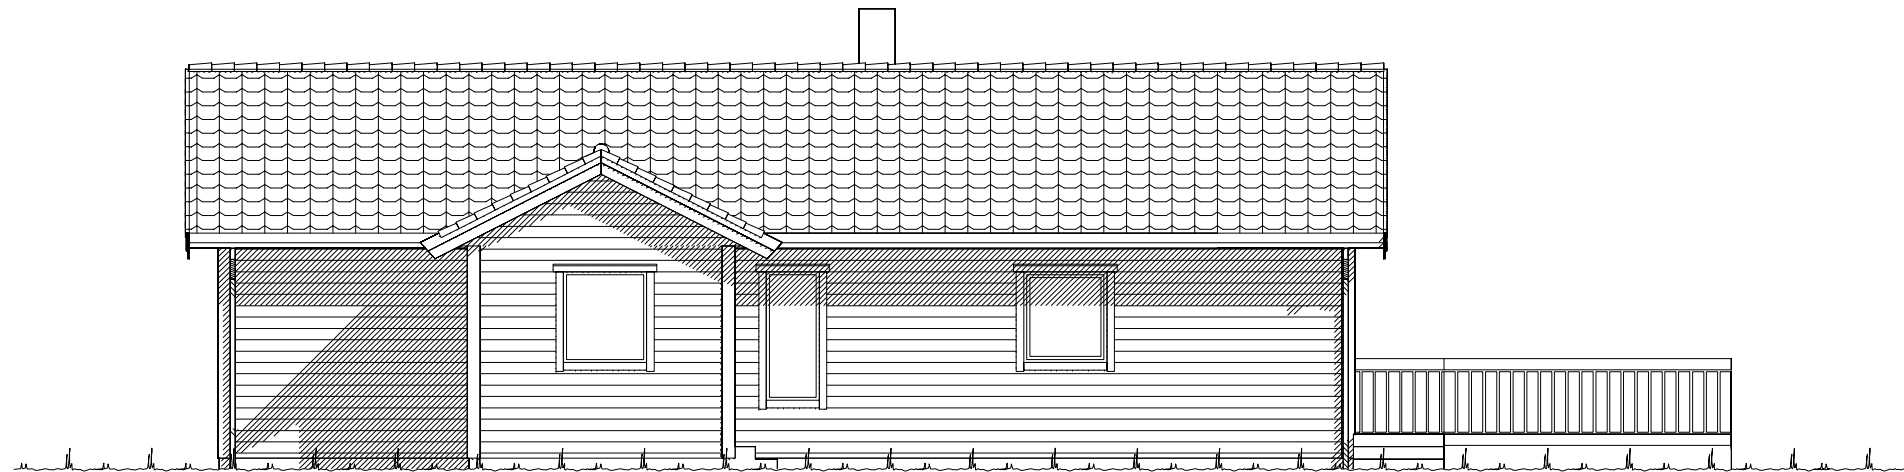

Fasade mot .

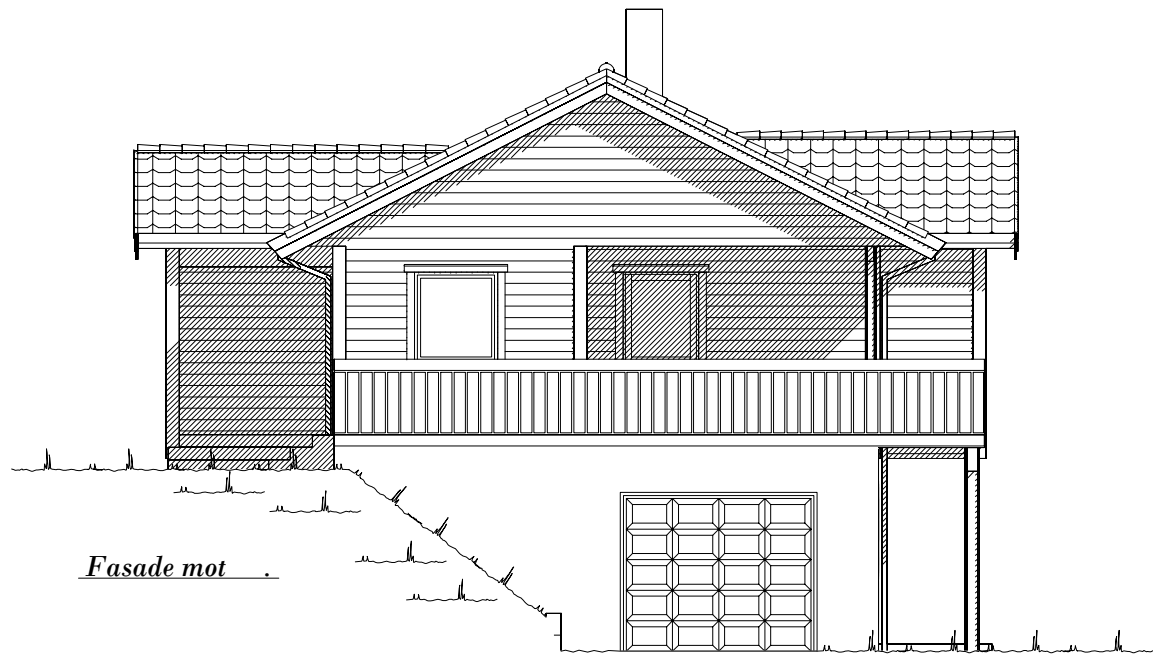


Fasade mot .

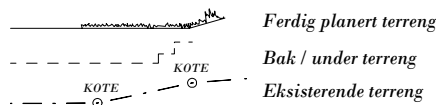

UTFORMING AV TILTAK BEKREFTES FOREVIST:				
Nabo.nr.	G.nr.	Br.nr.	Dato	Sign.
Nabo.nr.	G.nr.	Br.nr.	Dato	Sign.
Nabo.nr.	G.nr.	Br.nr.	Dato	Sign.
Nabo.nr.	G.nr.	Br.nr.	Dato	Sign.

		Tiltakshaver: Renata og Sveinung Ytterli	
		Forhandler: HT Bygg Hellesylt AS	
Hustype: Blåfjellet		Fasade 3 og 4	DATO 01.08.11
Byggeplassens adresse:		ARKIV NR.:	TRYGGE HJEM
Ytterli, 6210 Valldal, Norddal			REV.1 22.03.13 vhh
G.nr. 29		Br.nr. 2	REV.2
		Er tegning klarert for bestilling, kontrakt og søkning ?	REV.3
		Ja	SKALA 1 : 100
			Tegningsnr. 502
			Prosj.nr. 363v
			DATA DESIGN SYSTEM
VESTLANDSHUSGRUPPENS ARKITEKTKONTOR - 6018 ÅLESUND - TLF. 70 17 89 00			
TEGNINGEN MÅ HVERKEN HELT ELLER DELVIS KOPIERES ELLER BENYTTES VED TILTAK SOM VESTLANDSHUS IKKE MEDVIRKER I.			

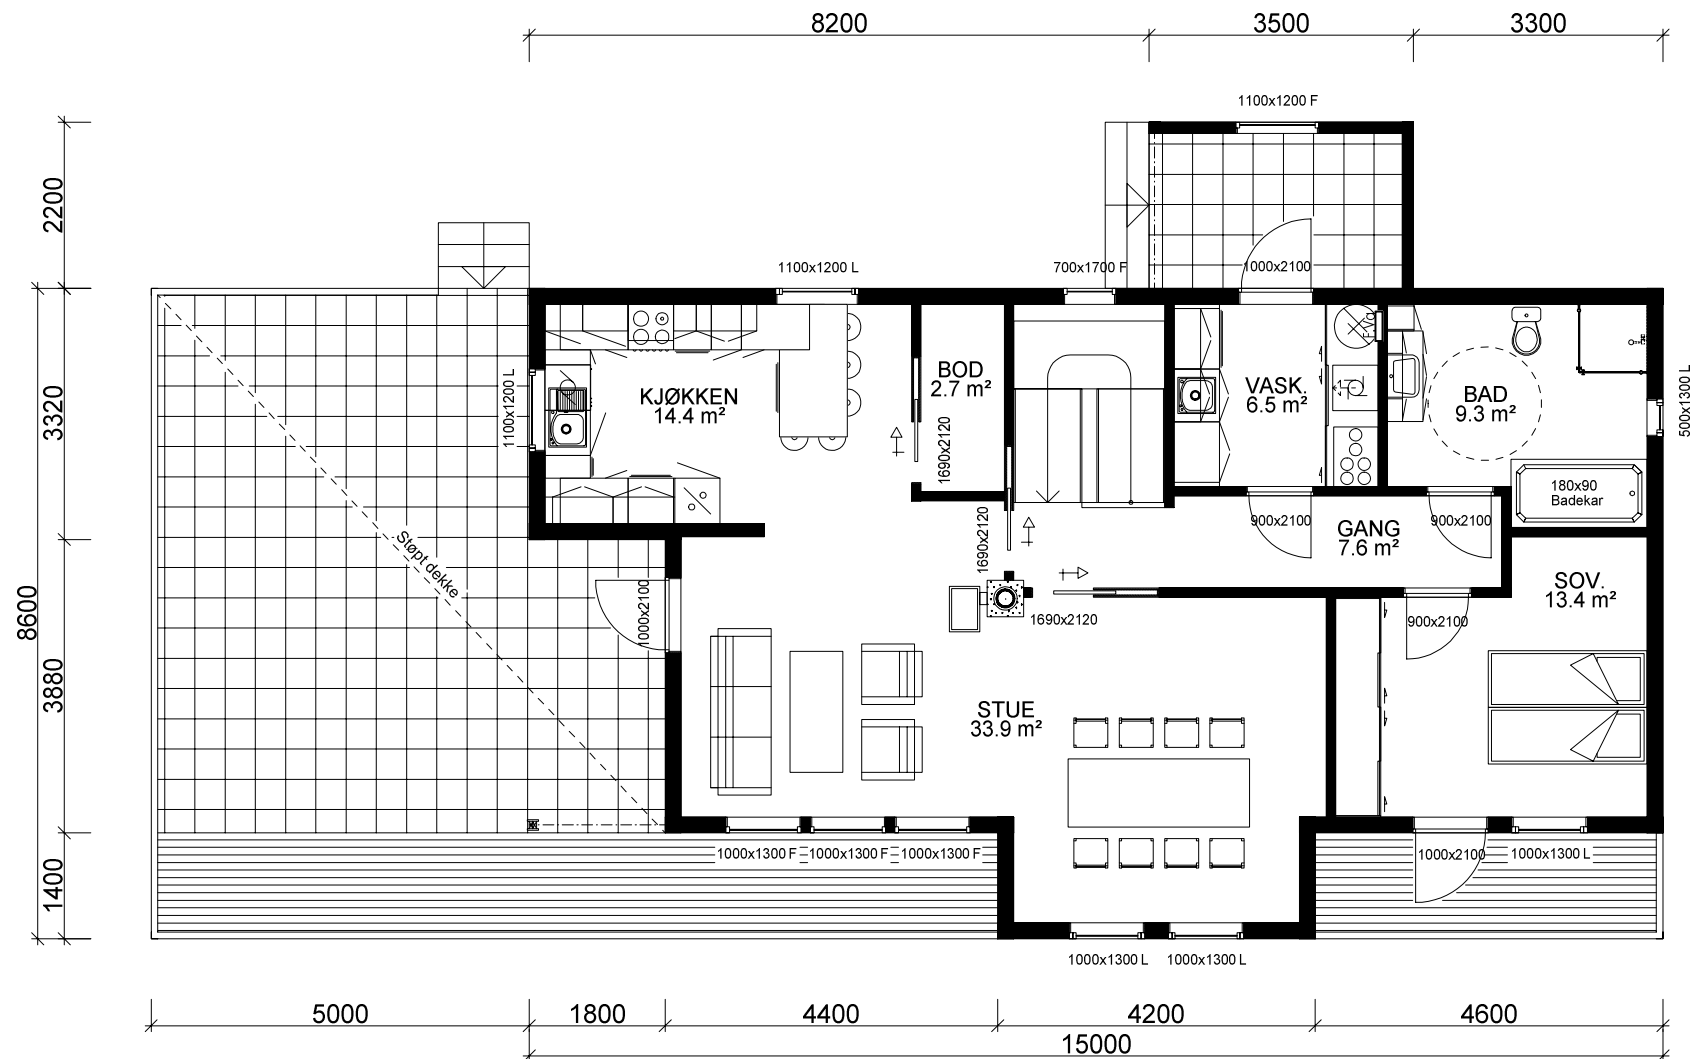

HOVEDETASJE: 97,2 m² BRA

Kanaler fra ventilasjonsanlegg, vil i noen tilfeller medføre ekstra veggtykkelser eller "kassing", som får mindre konsekvenser for romløsninger. Dette kan eventuelt justeres noe før igangsetting av bygget.


NB! Ved innhenting av pristilbud av ytterdører og vindu, må forutsetningen i varmetapsberegningen legges til grunn. Her blir det forutsatt en maksimal, gjennomsnittlig U-verdi til ytterdører og vindu for bygget. Høy prosentandel over 20% vindu og dører, har konsekvenser for byggets isolering.

% vindu- og dørareal er beregnet til: 15%
Gjennomsnittlig U-verdi er her: 1,2


Arealberegninger i hht. NS 3940	Bruksareal BRA i m²				P-ROM
	Pr etasje	Utvendig bod/garasje	Åpent over- bygg areal og carport	Sum BRA	Primære rom
U. etg. plan	82.7	39.3	7.2	129.2	58.5
H. etg. plan	97.2	0.0	11.1	108.3	93.7
SUM :	179.9	39.3	18.3	237.5	152.2
BYA :	179.7	0.0	0.0	179.7	
Grunnflate/ fotavtrykk :	151.7				

VESTLANDS HUS		Tiltakshaver: Renata og Sveinung Ytterli	
Hustype: Blåfjellet		Forhandler: HT Bygg Hellesylt AS	
Byggeplassens adresse:		ARKIV NR.:	
Ytterli, 6210 Valldal, Norddal			
G.nr. 29	Br.nr. 2	Er tegning klarert for bestilling, kontrakt og søkning ?	Ja
VESTLANDSHUSGRUPPENS ARKITEKTKONTOR - 6018 ÅLESUND - TLF. 70 17 89 00			
TEGNINGEN MÅ HVERKEN HELT ELLER DELVIS KOPIERES ELLER BENYTTES VED TILTAK SOM VESTLANDSHUS IKKE MEDVIRKER I.			

DATO 01.08.11	TRYGGE HJEM
REV.1 22.03.13 vhh	
REV.2	SKALA 1 : 100
REV.3	Tegningsnr. 503
DATA DESIGN SYSTEM	Prosj.nr. 363v

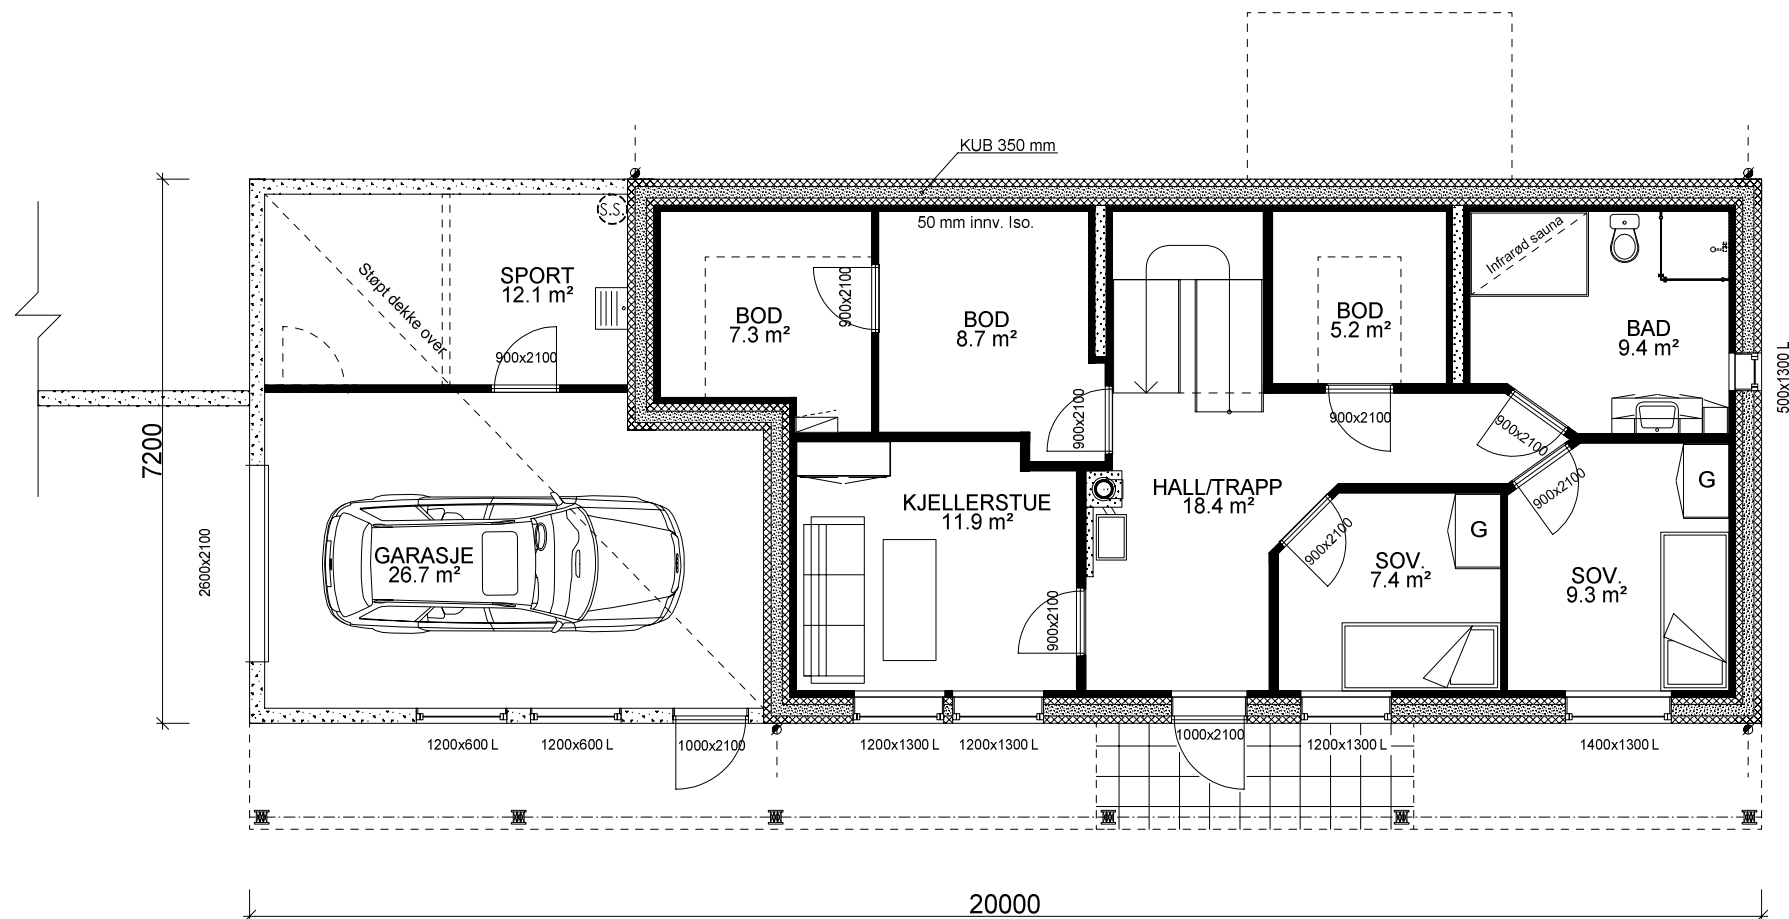

UNDERETASJE: 82,7 m² + GARASJE: 26,7 m² + SPORT: 12,1 m² BRA

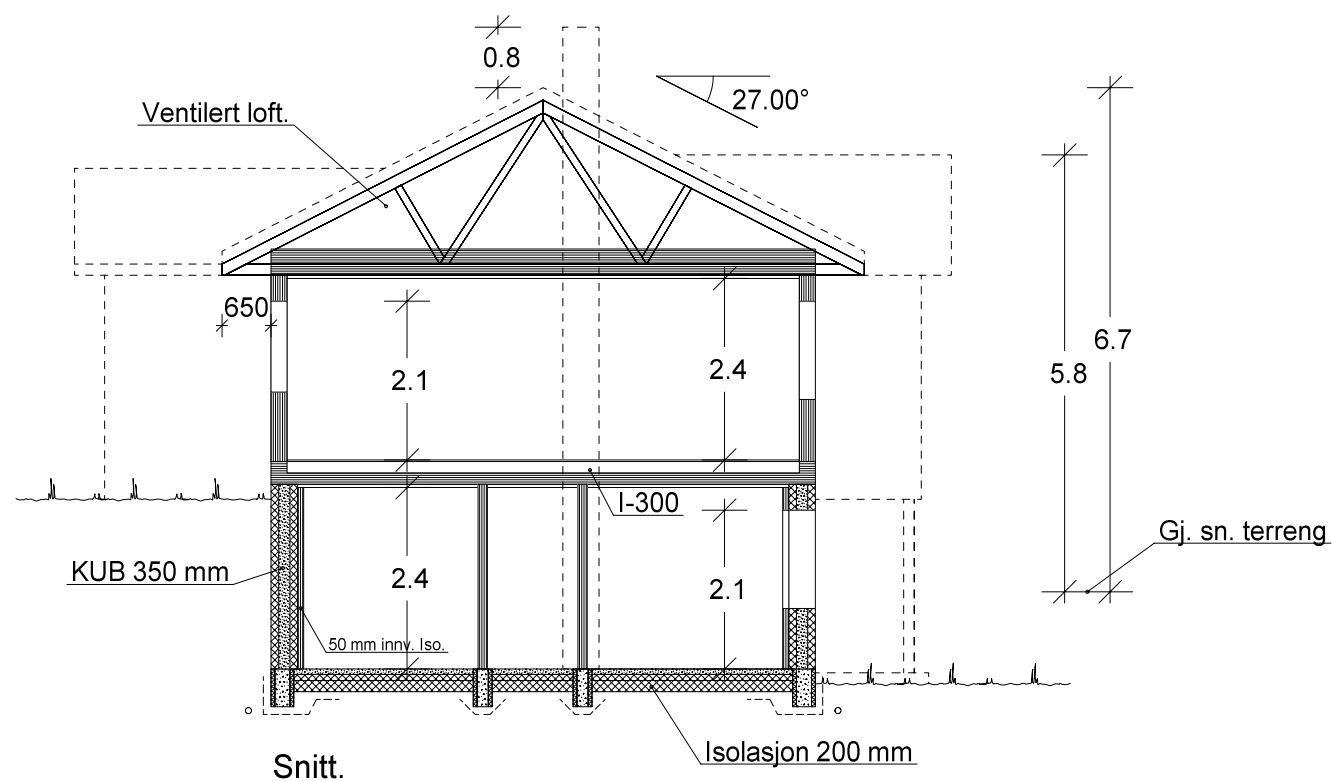

 VESTLANDS HUS		Tiltakshaver: Renata og Sveinung Ytterli	
		Forhandler: HT Bygg Hellesylt AS	
Hustype: Blåfjellet		Plan og snitt	
Byggeplassens adresse:		ARKIV NR.:	DATO 01.08.11
Ytterli, 6210 Valldal, Norddal			REV.1 22.03.13 vhh
			REV.2
			REV.3
G.nr. 29	Br.nr. 2	Er tegning klarert for bestilling, kontrakt og søkning ?	Ja
		 DATA DESIGN SYSTEM	
VESTLANDSHUSGRUPPENS ARKITEKTKONTOR - 6018 ÅLESUND - TLF. 70 17 89 00			
TEGNINGEN MÅ HVERKEN HELT ELLER DELVIS KOPIERES ELLER BENYTTES VED TILTAK SOM VESTLANDSHUS IKKE MEDVIRKER I.			

TRYGGE HJEM	
SKALA 1 : 100	
Tegningsnr.	504
Prosj.nr.	363v