




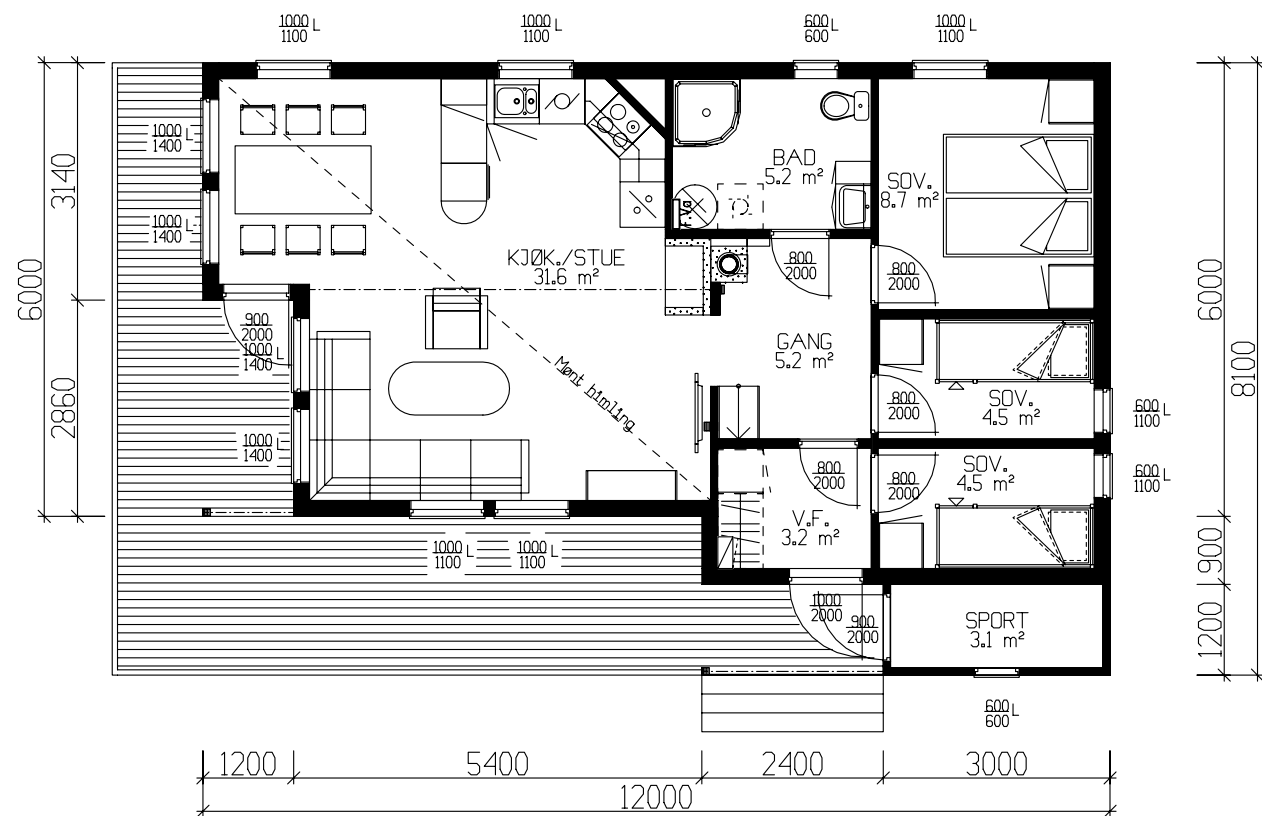


HOVEDPLAN 65.7m² BRA + Sport 3,1m²

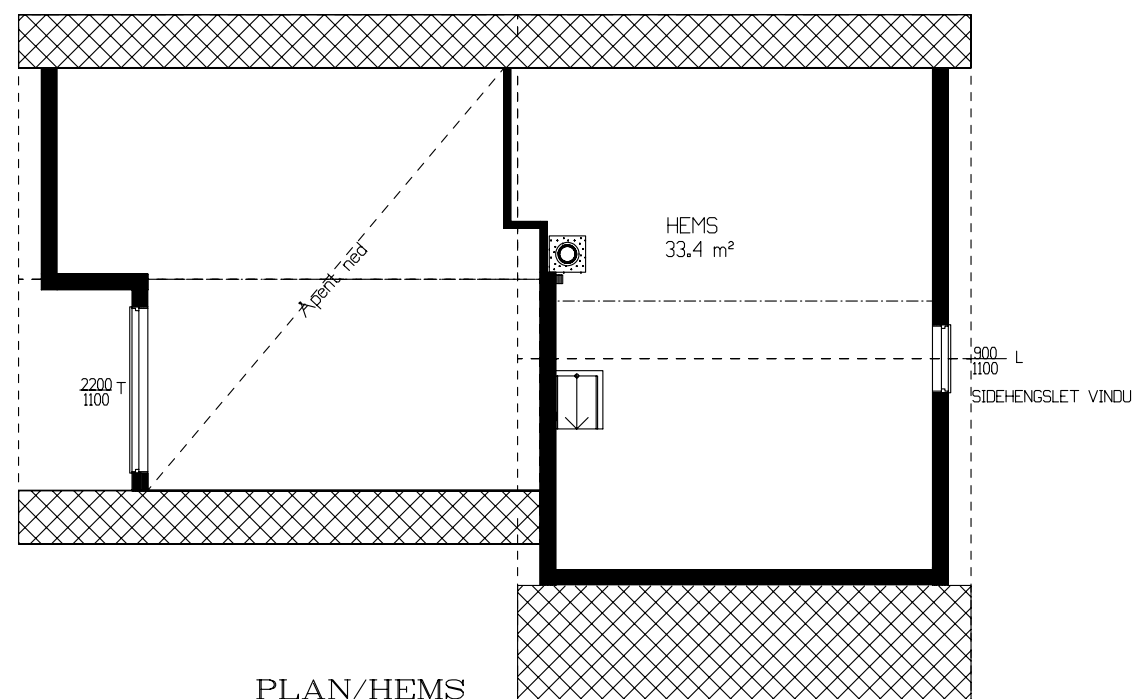

PLAN/HEMS

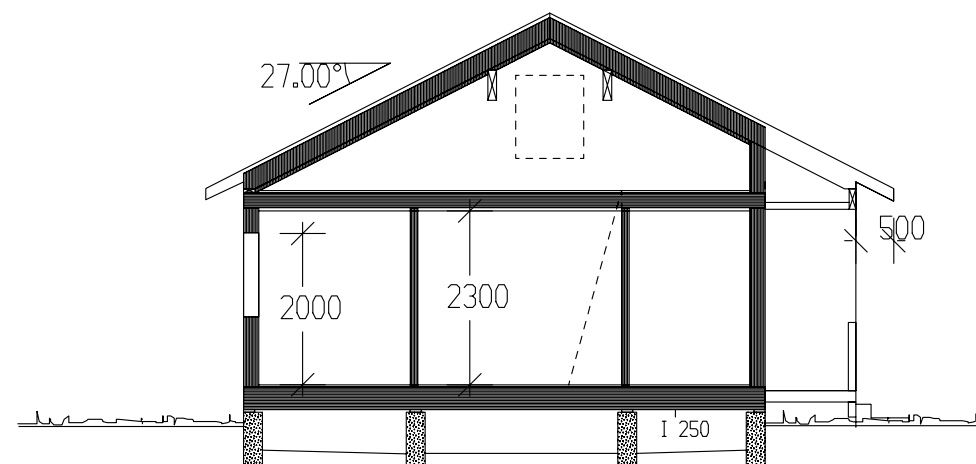

Snitt hems

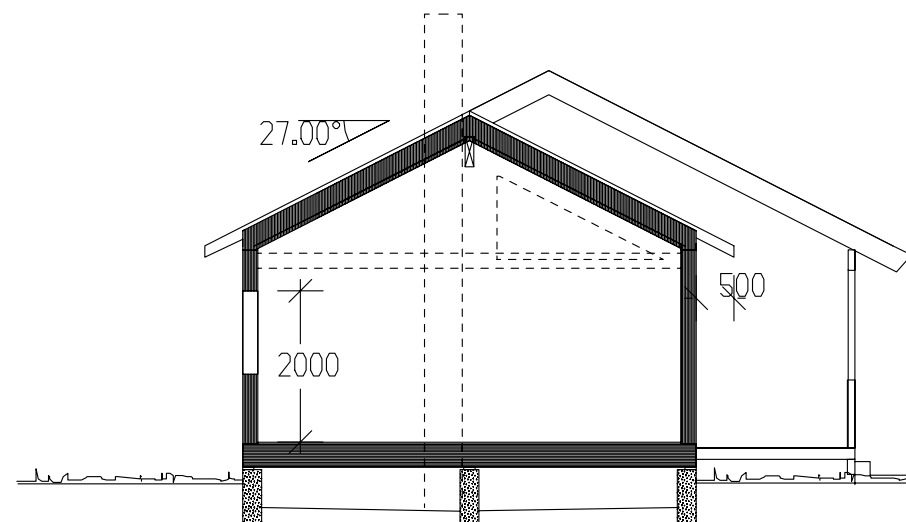


Snitt stue

	BRA
Hovedplan	65.70
Utv. bod 1. etg.	3.10
Sum 1 m²	68.80

GRUNNFLATE	(M ²)	77.0
BEBYGD AREAL	(M ²)	106.9


Tiltakshaver:					 VestlandsHus
Leverandør:					
Fritidsbolig: <i>Spisstind</i>		PLAN / SNITT		DATO 25.01.07 hb	
Byggeplassens adresse:		ARKIV NR. 20-10		REV.1	
				REV.2	
G.nr.		Br.nr.		ER TEGNING KONTROLLERT I H.T. SJEKKLISTER ?	TRYGGE HJEM Tegningsnr. 501 Prosj.nr. 172b
				SKALA 1 : 100	
				 DATA DESIGN SYSTEM	
VestlandsHusgruppens arkitektkontor – 6018 Alesund – Tlf. 70 17 89 00					
TEGNINGEN MÅ HVERKEN HELT ELLER DELVIS KOPIERES ELLER BENYTTES VED TILTAK SOM VESTLANDSHUS IKKE MEDVIRKER I.					

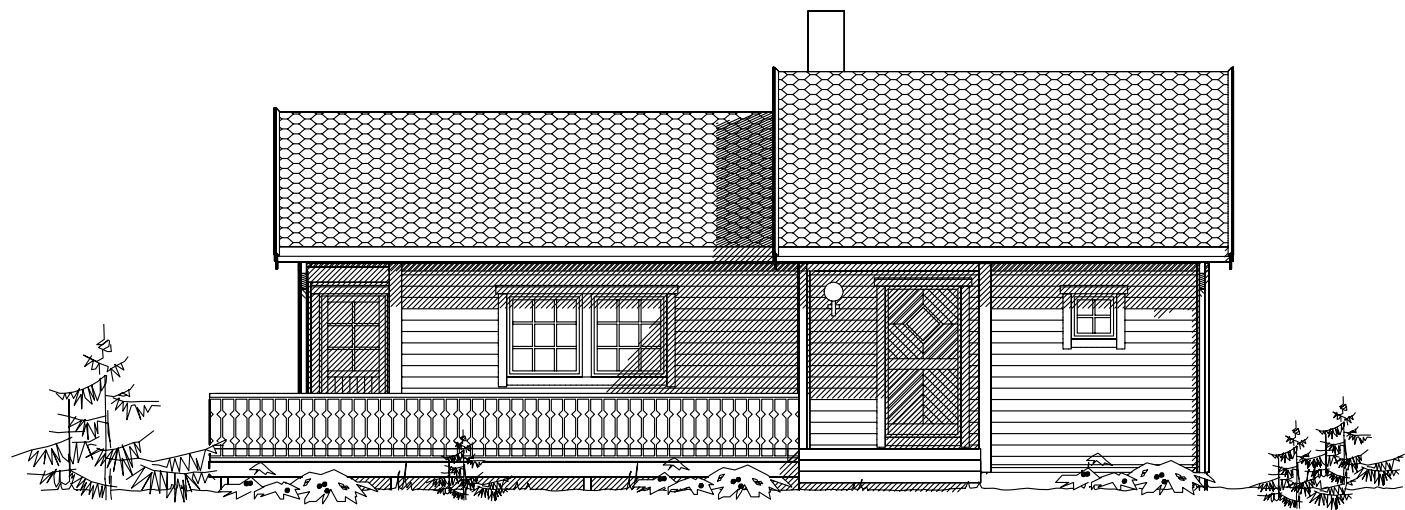


Fasade mot



Fasade mot

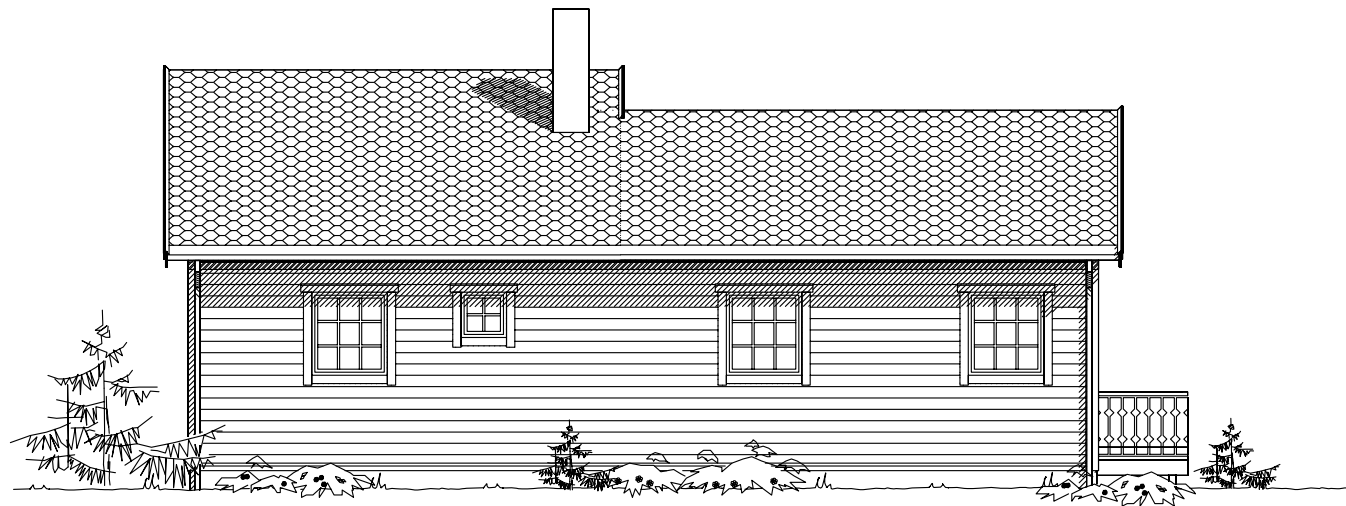

Fasade mot

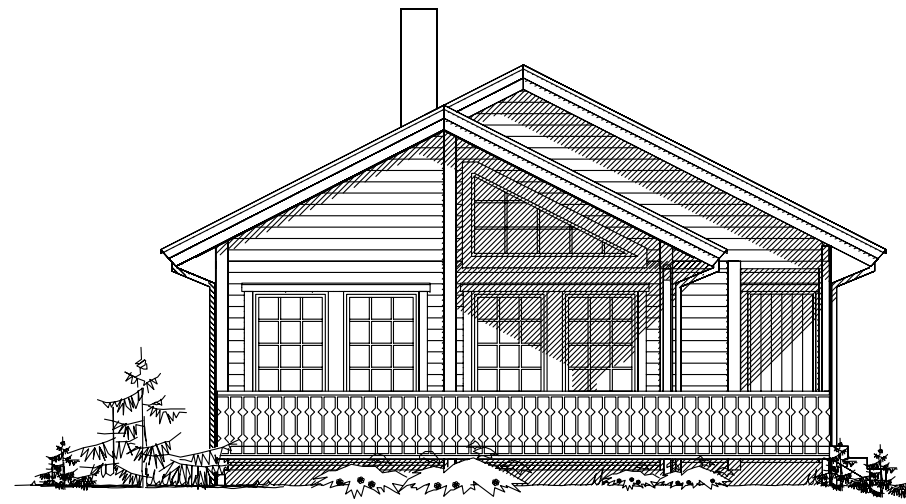

Fasade mot

Ferdig planert terreng
Bak / under terreng
Eksisterende terreng

UTFORMING AV TILTAK BEKREFTES FOREVIST:

Nabo.nr.	G.nr.	Br.nr.	Dato	S1gn.
Nabo.nr.	G.nr.	Br.nr.	Dato	S1gn.
Nabo.nr.	G.nr.	Br.nr.	Dato	S1gn.
Nabo.nr.	G.nr.	Br.nr.	Dato	S1gn.

Tiltakshaver:				 VestlandHus
Leverandør:				
Fritidsbolig: Spisstind		FASADER	DATO 25.01.07 hb	
Byggeplassens adresse:		ARKIV NR. 20-10	REV.1 REV.2 REV.3 SKALA 1 : 100 DATA DESIGN SYSTEM	
G.nr.	Br.nr.	ER TEGNING KONTROLLERT I H.T. SJEKKLISTER ?		Tegningsnr. 502
VestlandsHusgruppens arkitektkontor – 6018 Alesund – Tlf. 70 17 89 00				Prosj.nr. 172b
TEGNINGEN MÅ HVERKEN HELT ELLER DELVIS KOPIERES ELLER BENYTTES VED TILTAK SOM VESTLANDSHUS IKKE MEDVIRKER I.				