




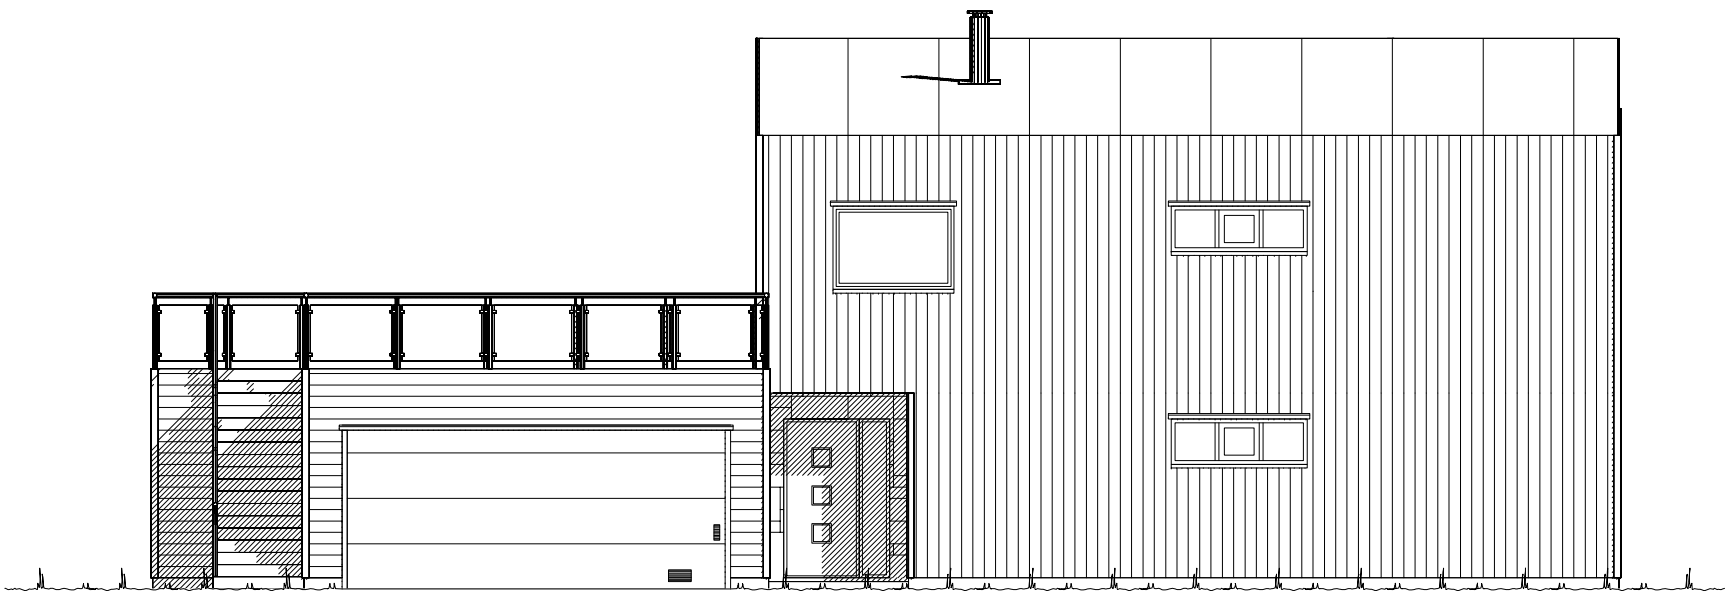

Fasade mot vest.

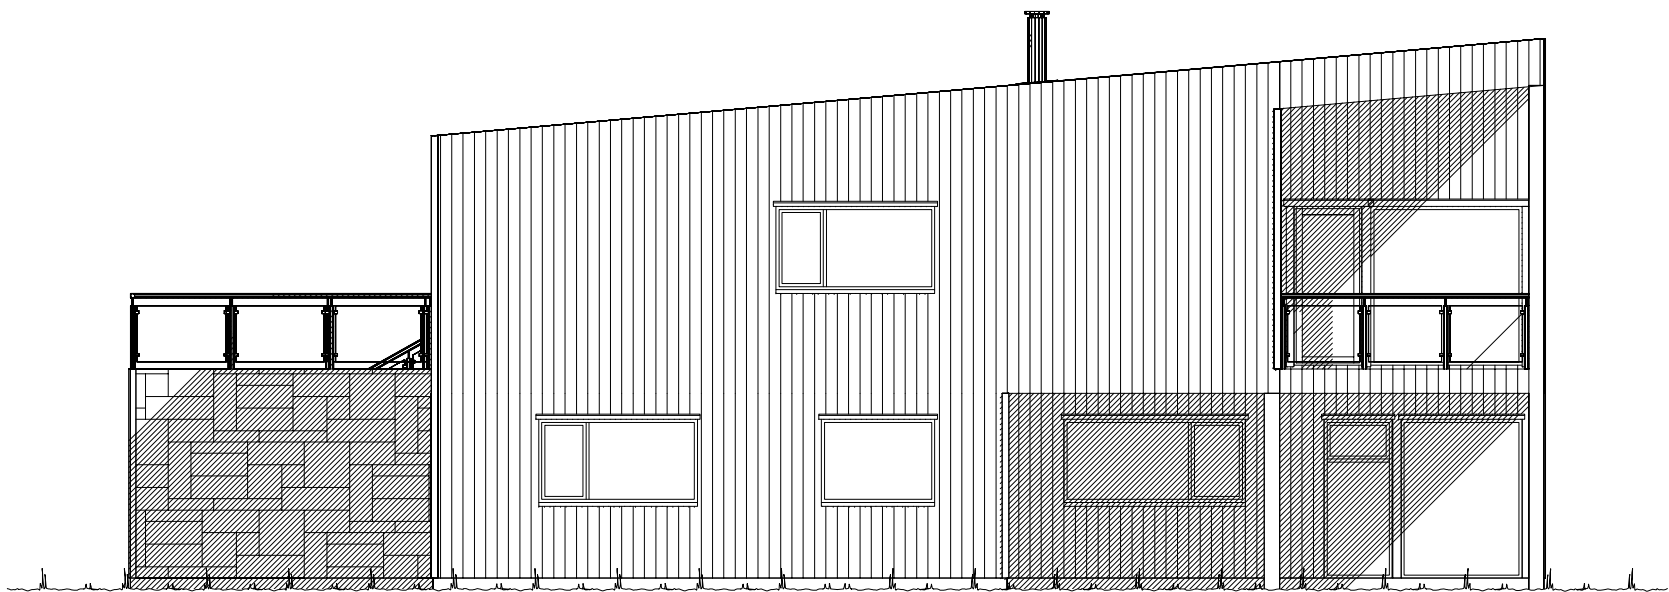


Fasade mot sør.

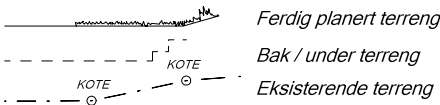


UTFORMING AV TILTAK BEKREFTES FOREVIST:				
Nabo.nr.	G.nr.	Br.nr.	Dato	Sign.
Nabo.nr.	G.nr.	Br.nr.	Dato	Sign.
Nabo.nr.	G.nr.	Br.nr.	Dato	Sign.
Nabo.nr.	G.nr.	Br.nr.	Dato	Sign.

 VESTLANDS HUS		Tiltakshaver: Niklas D'Angelo			
		Forhandler: Tradbo AS			
Hustype: Spesial		Fasade 1 og 2		DATO 29.06.15 vhh	TRYGGE HJEM
Byggeplassens adresse: Eaholmsveien 30, 1505 Kristiansund		ARKIV NR.:		REV.1	
				REV.2	
				REV.3	
G.nr. 32	Br.nr. 246	Er tegning klarert for bestilling, kontrakt og søkning ?		Nei	Tegningsnr. 501
				 DATA DESIGN SYSTEM	Prosj.nr. 630v
VESTLANDSHUSGRUPPENS ARKITEKTKONTOR - 6018 ÅLESUND - TLF. 70 17 89 00					
TEGNINGEN MÅ HVERKEN HELT ELLER DELVIS KOPIERES ELLER BENYTTES VED TILTAK SOM VESTLANDSHUS IKKE MEDVIRKER I.					

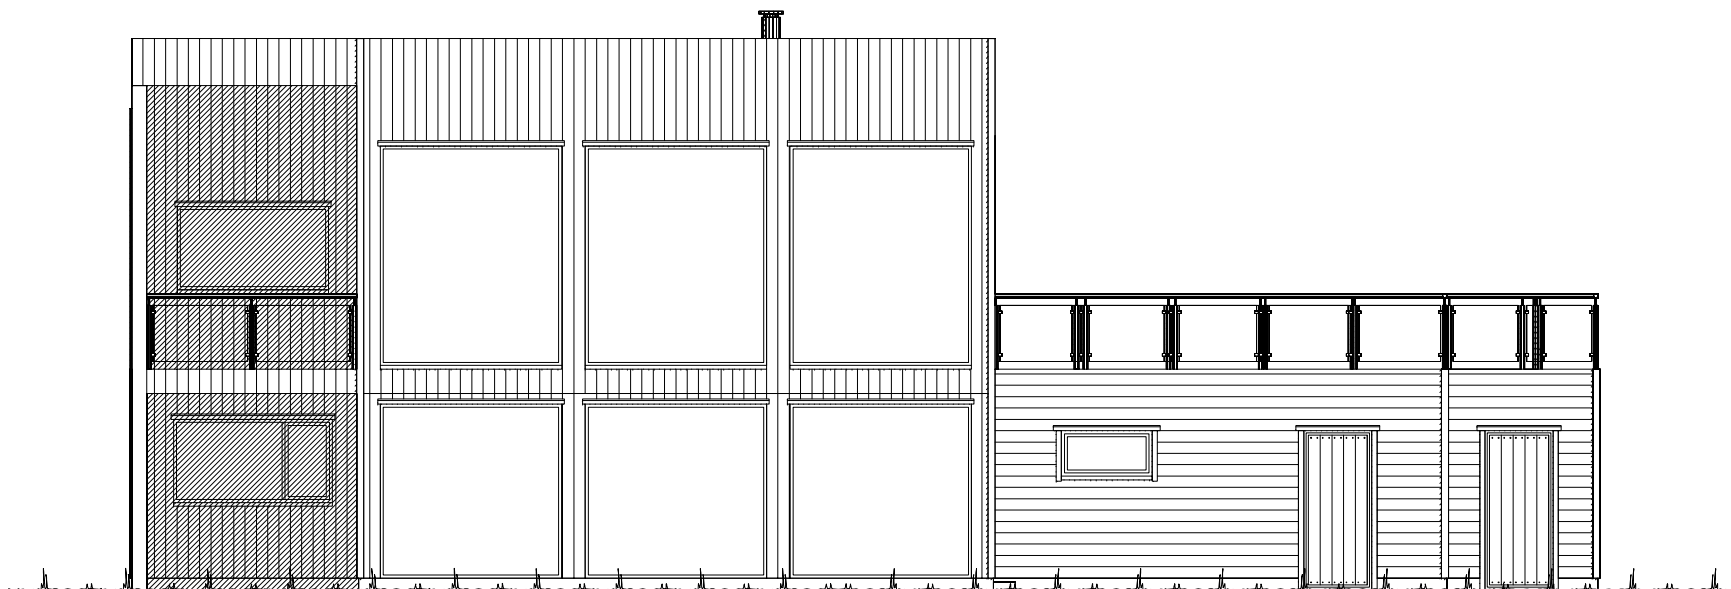

Fasade mot øst.

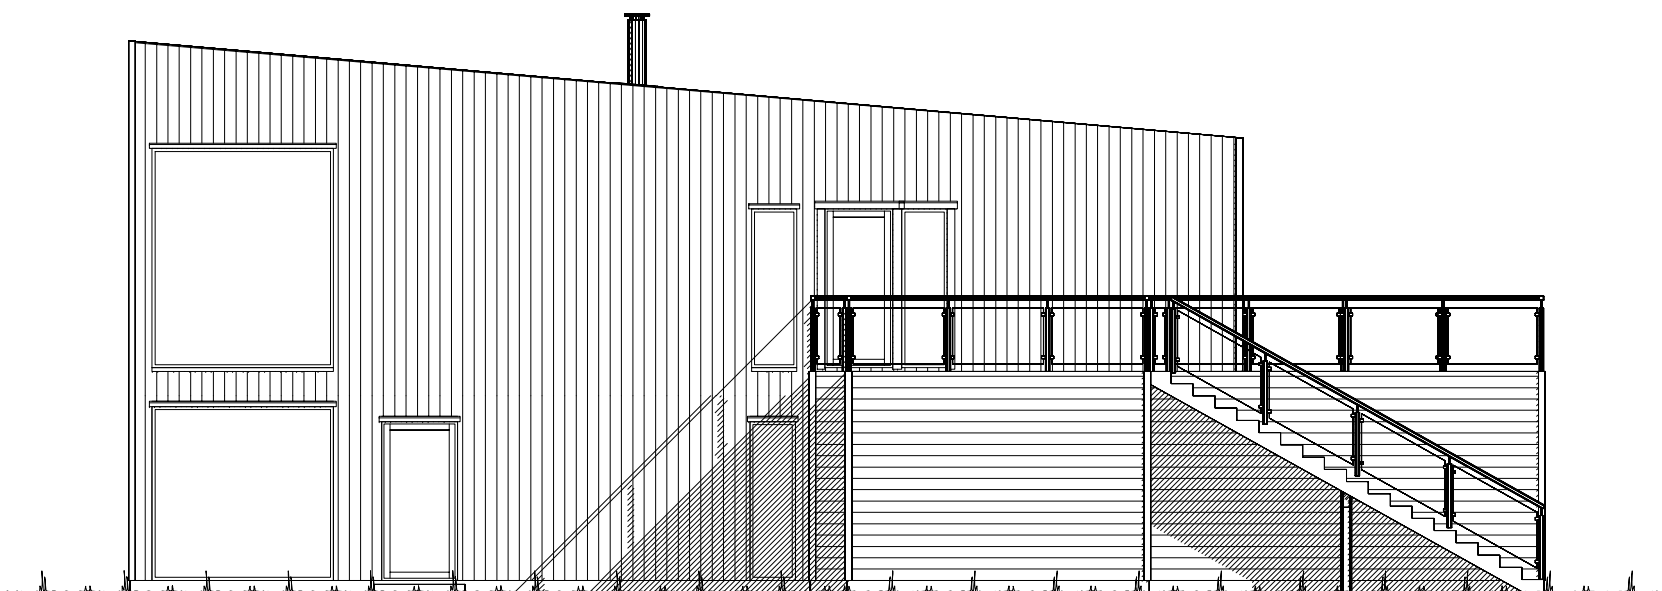


Fasade mot nord.

UTFORMING AV TILTAK BEKREFTES FOREVIST:

Nabo.nr.	G.nr.	Br.nr.	Dato	Sign.
Nabo.nr.	G.nr.	Br.nr.	Dato	Sign.
Nabo.nr.	G.nr.	Br.nr.	Dato	Sign.
Nabo.nr.	G.nr.	Br.nr.	Dato	Sign.

Ferdig planert terreng
Bak / under terreng
Eksisterende terreng

VESTLANDS HUS		Tiltakshaver: Niklas D'Angelo Forhandler: Tradbo AS	
Hustype: Spesial		Fasade 3 og 4	
Byggeplassens adresse: Eaholmsveien 30, 1505 Kristiansund		ARKIV NR.:	DATO 29.06.15 vhh
G.nr. 32	Br.nr. 246	Er tegning klarert for bestilling, kontrakt og søkning ?	TRYGGE HJEM
Nei		DATA DESIGN SYSTEM	SKALA 1 : 100
VESTLANDSHUSGRUPPENS ARKITEKTKONTOR - 6018 ÅLESUND - TLF. 70 17 89 00		Tegningsnr. 502	
TEGNINGEN MÅ HVERKEN HELT ELLER DELVIS KOPIERES ELLER BENYTTES VED TILTAK SOM VESTLANDSHUS IKKE MEDVIRKER I.		Prosj.nr. 630v	

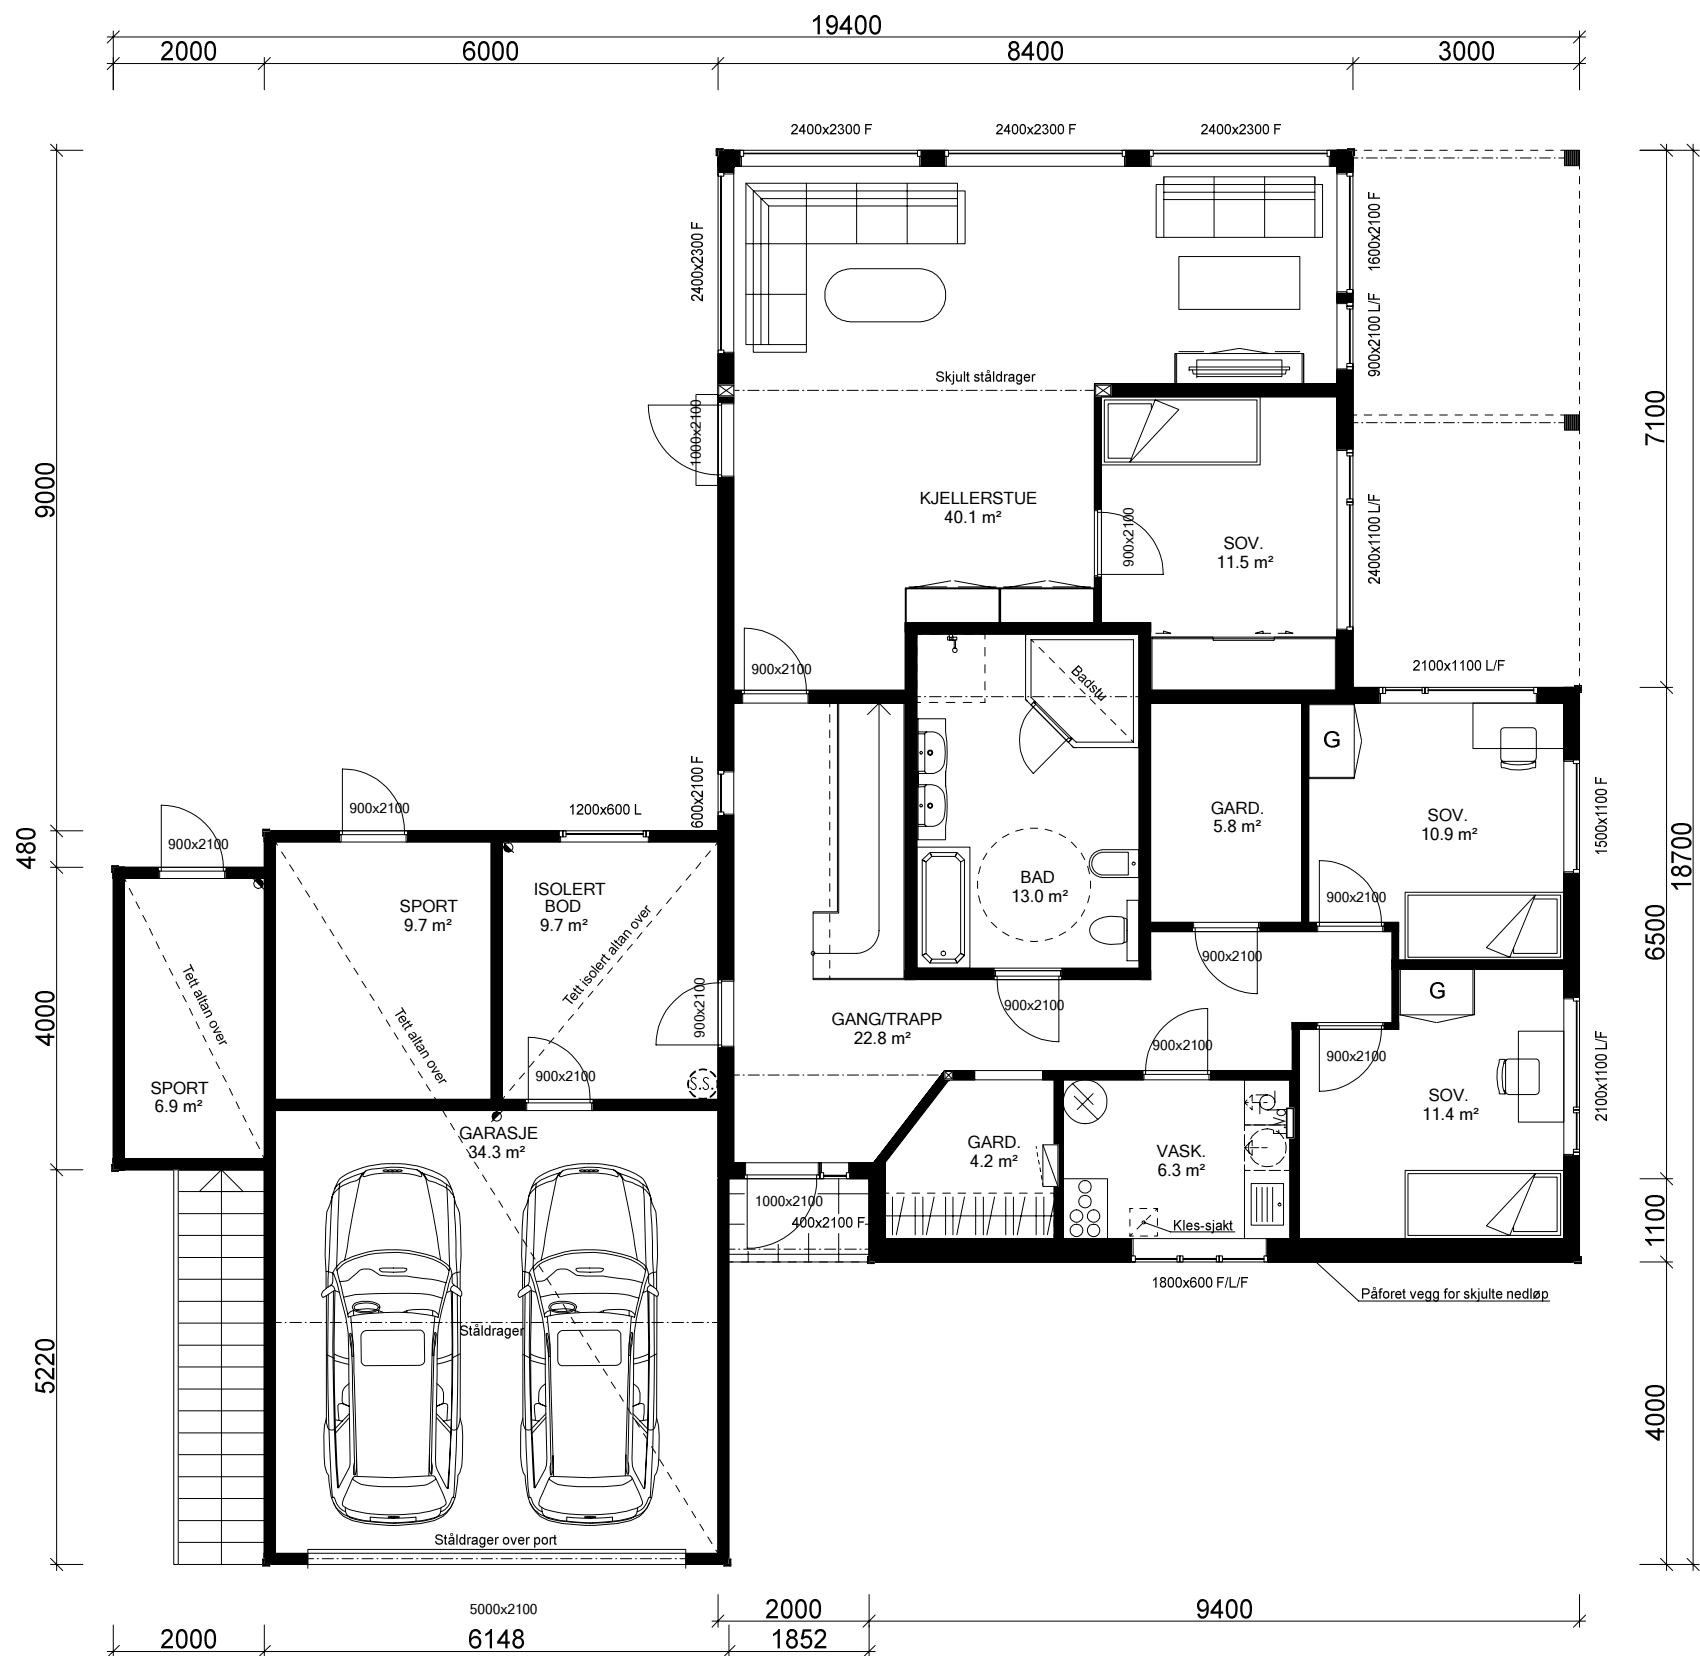

UNDERETASJE: 132,4 m² + GARASJE: 34,3 m² + SPORT: 6,9 m² + SPORT: 9,7 m² + BOD: 9,7 m² BRA

For å tilfredstille energiforeskriftene må huset leveres med varmepumpe eller lignende ikke-fossil varmekilde.

Bygning i:
Risikoklasse 4
Brannklasse 1

(Bygningens totale bruksareal på tomt)

Arealberegninger i hht. NS 3940	Bruksareal BRA i m ²			P-ROM Primære rom
	Pr etasje	Utvendig bod/garasje	Åpent over- bygd areal og carport	
U. etg. plan	132.4	62.4	21.3	216.1
H. etg. plan	145.2	0.0	9.2	154.4
SUM :	277.6	62.4	30.5	370.5
BYA :	236.9	0.0	0.0	236.9
Grunnflate/ fotavtrykk :	211.0			

Kanaler fra ventilasjonsanlegg, vil i noen tilfeller medføre ekstra veggtykkelser eller "kassing", som får mindre konsekvenser for romløsninger. Dette kan eventuelt justeres noe før igangsetting av bygget.


NB! Ved innhenting av pristilbud av ytterdører og vindu, må forutsetningen i varmetapsberegningen legges til grunn. Her blir det forutsatt en maksimal, gjennomsnittlig U-verdi til ytterdører og vindu for bygget. Høy prosentandel over 20% vindu og dører, har konsekvenser for byggets isolering.

% vindu- og dørareal er beregnet til: -xx%
Gjennomsnittlig U-verdi er her:

VESTLANDS HUS		Tiltakshaver: Niklas D'Angelo	
		Forhandler: Tradbo AS	
Hustype: Spesial Plan		DATO 29.06.15 vhh	
Byggeplassens adresse: Eaholmsveien 30, 1505 Kristiansund		REV.1	
ARKIV NR.:		REV.2	
		REV.3	
G.nr. 32	Br.nr. 246	Er tegning klarert for bestilling, kontrakt og søkning ?	Nei
DATA DESIGN SYSTEM			
TRYGGE HJEM			
SKALA 1 : 100			
Tegningsnr. 503			
Prosj.nr. 630v			
VESTLANDSHUSGRUPPENS ARKITEKTKONTOR - 6018 ÅLESUND - TLF. 70 17 89 00			
TEGNINGEN MÅ HVERKEN HELT ELLER DELVIS KOPIERES ELLER BENYTTES VED TILTAK SOM VESTLANDSHUS IKKE MEDVIRKER I.			



 VESTLANDSHUS		Tiltakshaver: Niklas D'Angelo			
		Forhandler: Tradbo AS			
Hustype: Spesial		Plan		DATO 29.06.15 vhh	TRYGGE HJEM
Byggeplassens adresse:			ARKIV NR.:	REV.1	SKALA 1 : 100
Eaholmsveien 30, 1505 Kristiansund				REV.2	
				REV.3	
G.nr. 32	Br.nr. 246	Er tegning klarert for bestilling, kontrakt og søkning ?		Nei	Tegningsnr. 504
				 DATA DESIGN SYSTEM	Prosj.nr. 630v
VESTLANDSHUSGRUPPENS ARKITEKTKONTOR - 6018 ÅLESUND - TLF. 70 17 89 00					
TEGNINGEN MÅ HVERKEN HELT ELLER DELVIS KOPIERES ELLER BENYTTES VED TILTAK SOM VESTLANDSHUS IKKE MEDVIRKER I.					

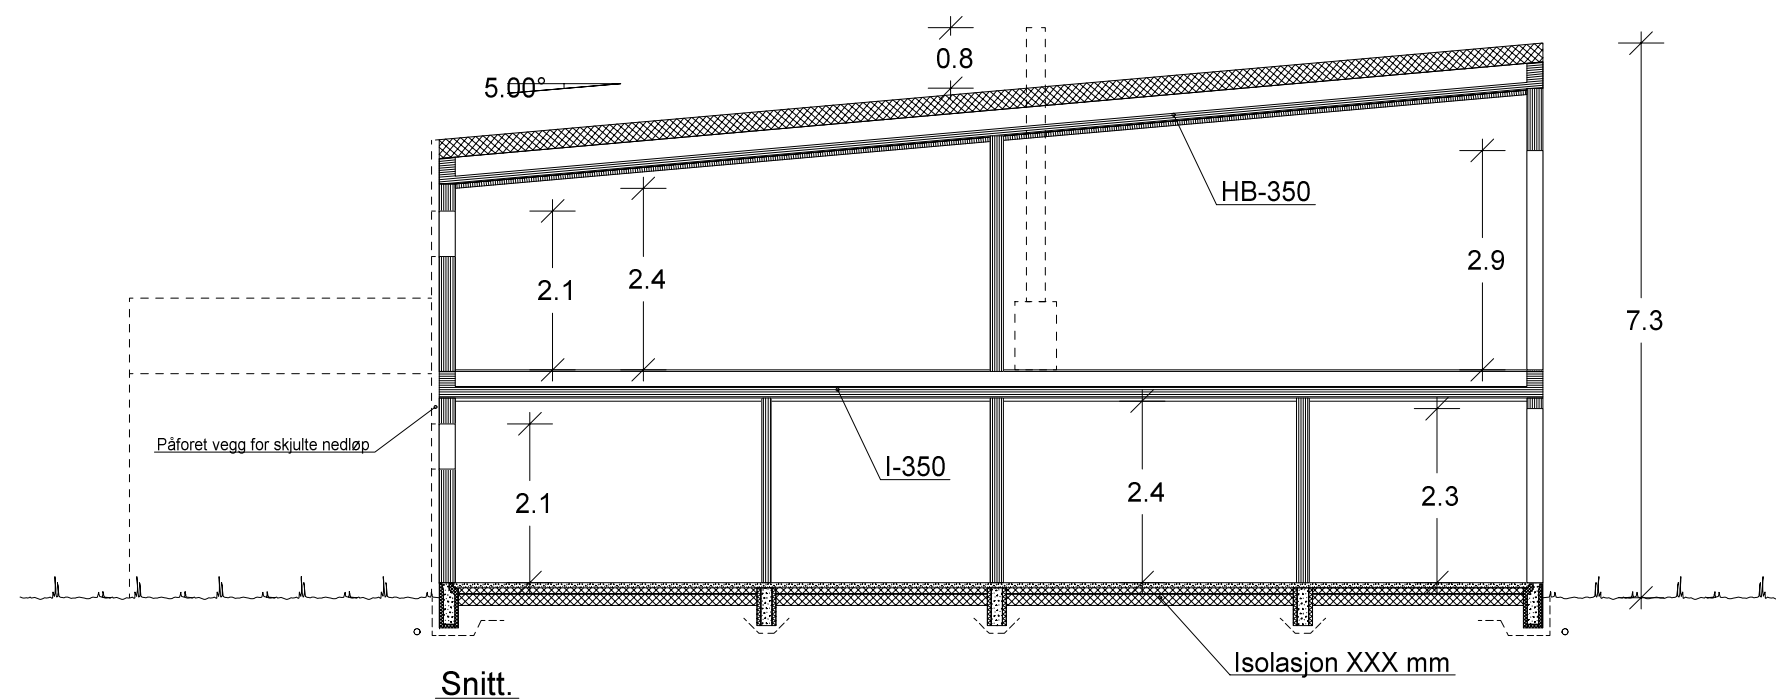

VESTLANDS HUS		Tiltakshaver: Niklas D'Angelo	
		Forhandler: Tradbo AS	
Hustype: Spesial Snitt		DATO 29.06.15 vhh	TRYGGE HJEM
Byggeplassens adresse:		REV.1	SKALA 1 : 100
Eaholmsveien 30, 1505 Kristiansund		REV.2	Tegningsnr. 505
		REV.3	Prosj.nr. 630v
G.nr. 32	Br.nr. 246	Er tegning klarert for bestilling, kontrakt og søkning ?	Nei
VESTLANDSHUSGRUPPENS ARKITEKTKONTOR - 6018 ÅLESUND - TLF. 70 17 89 00			
TEGNINGEN MÅ HVERKEN HELT ELLER DELVIS KOPIERES ELLER BENYTTES VED TILTAK SOM VESTLANDSHUS IKKE MEDVIRKER I.			