

Prosjekttegninger

Tiltakshaver : Beate Guldbrandsen
Gårds- og bruksnummer : 147/711

Forhandler : Traa Bygg AS



Tegningene leveres av :

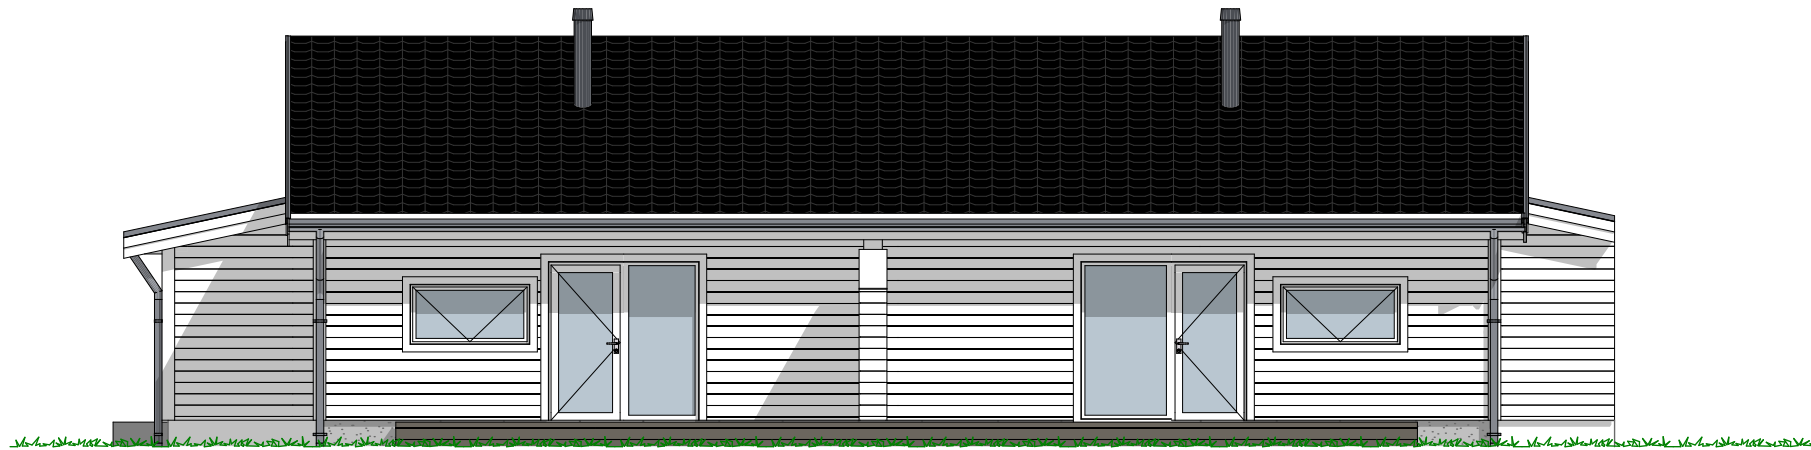

VESTLANDS HUS
Arkitekter



1:100 Fasade Sør



1:100 Fasade Øst



1:100 Fasade Nord



1:100 Fasade Vest

P-ROM		
	Leilighet	55,6
	Enebolig	64,0
		119,7 m ²

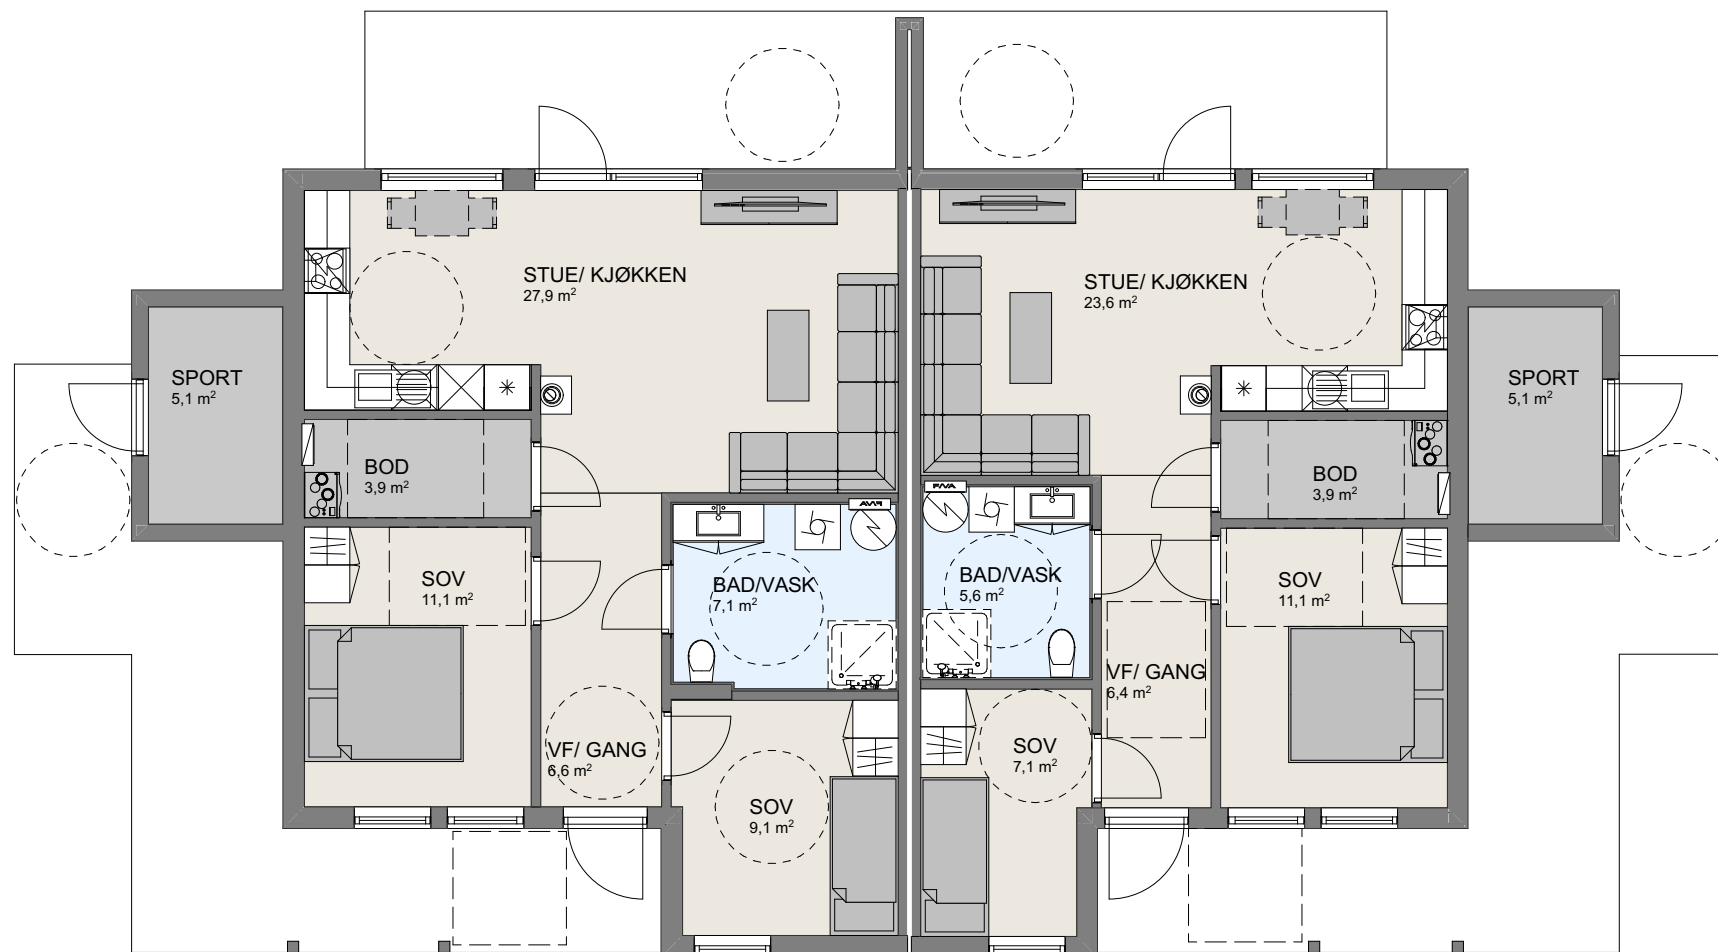
Tiltakshaver **Beate Guldbrandsen**
 Forhandler **Traa Bygg AS**
5542 Karmsund

Tegningsnr.: 604
 Gnr./Bnr.: 147/711
 Prosjektnr.: 200271
 Dato: 13.11.20

VESTLANDSHUS ARKITEKTER AS - 6018 ÅLESUND - TLF 70178900

TEGNINGEN MÅ HVERKEN HELT ELLER DELVIS KOPIERES ELLER BENYTTES VED TILTAK SOM VESTLANDSHUS IKKE MEDVIRKER I

VESTLANDS HUS
 Arkitekter



1:100 H. Etasje